



ΟΥΦΕΙΣ

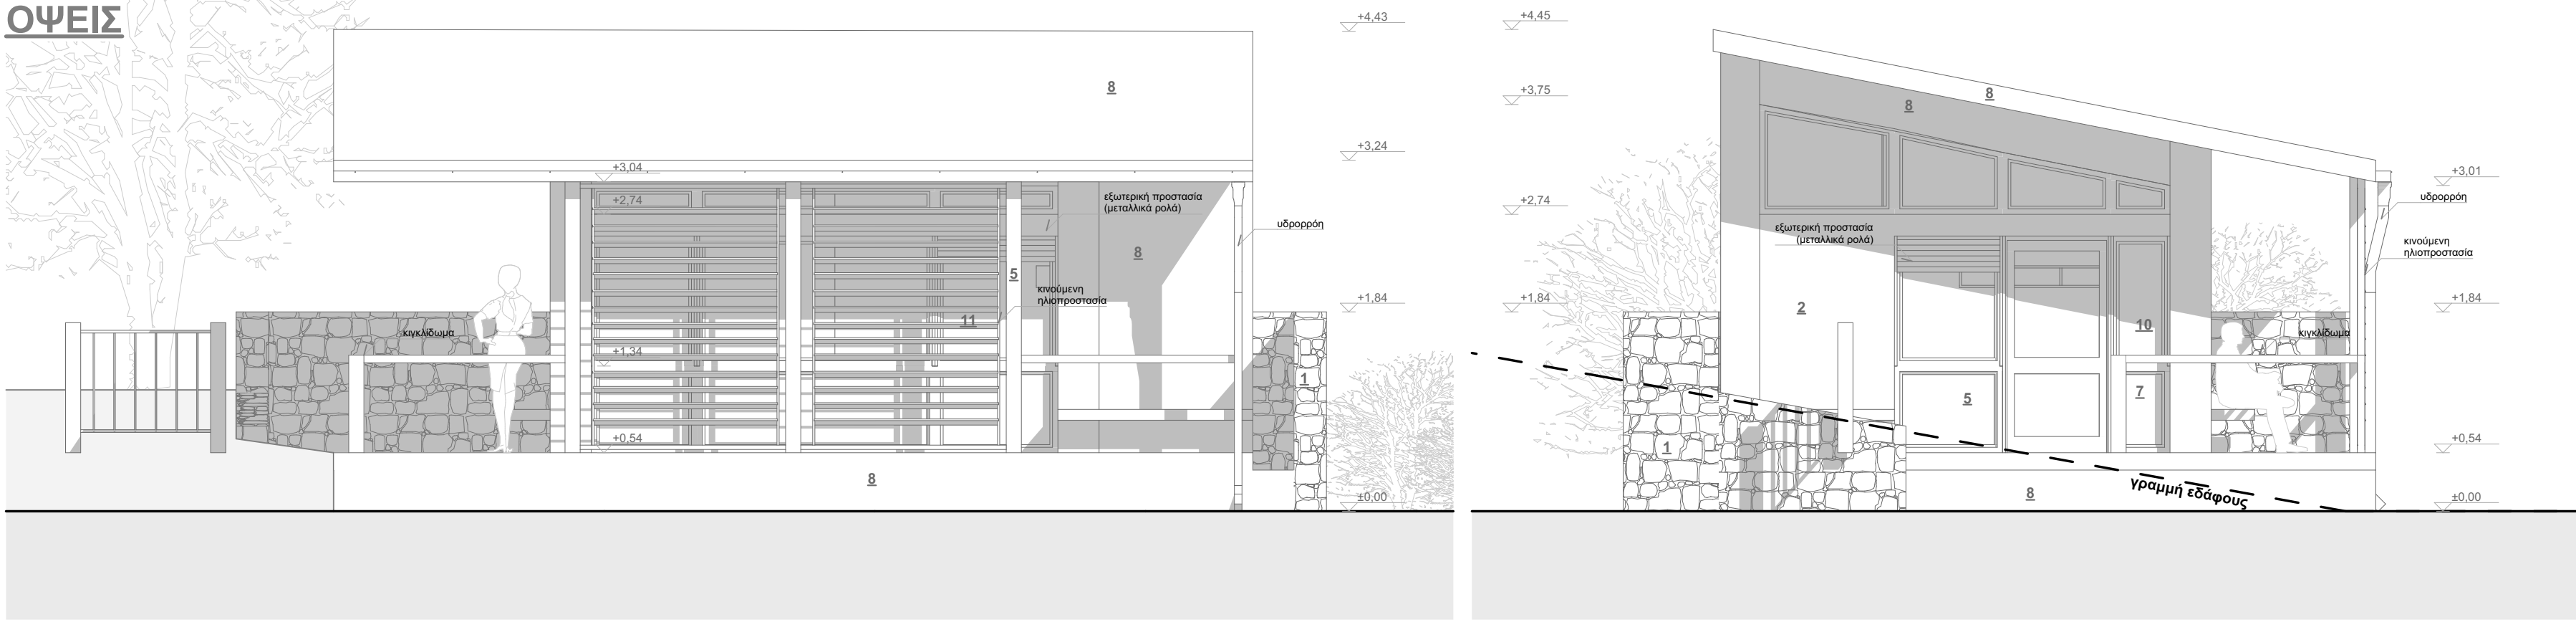


ΝΟΤΙΑ ΟΥΨΗ ΠΩΛΗΤΗΡΙΟ 1:50 ΔΥΤΙΚΗ ΟΥΨΗ ΠΩΛΗΤΗΡΙΟ 1:50

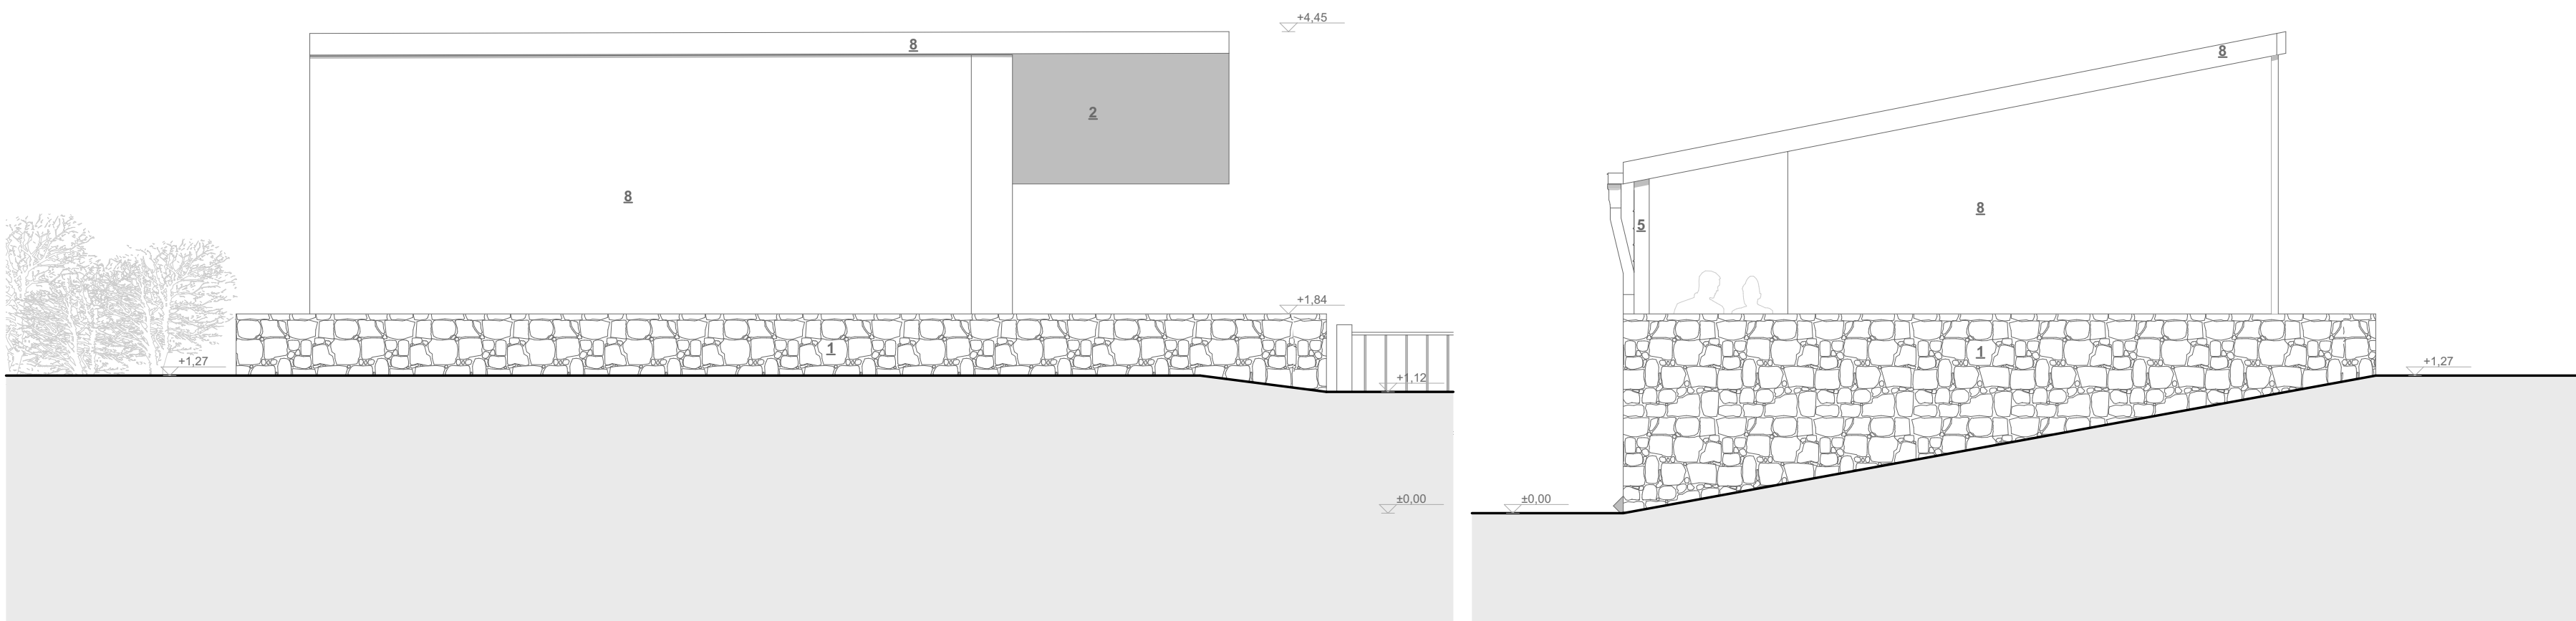


ΒΟΡΕΙΑ ΟΥΨΗ ΠΩΛΗΤΗΡΙΟ 1:50 ΑΝΑΤΟΛΙΚΗ ΟΥΨΗ ΠΩΛΗΤΗΡΙΟ 1:50

ΚΑΤΟΨΕΙΣ

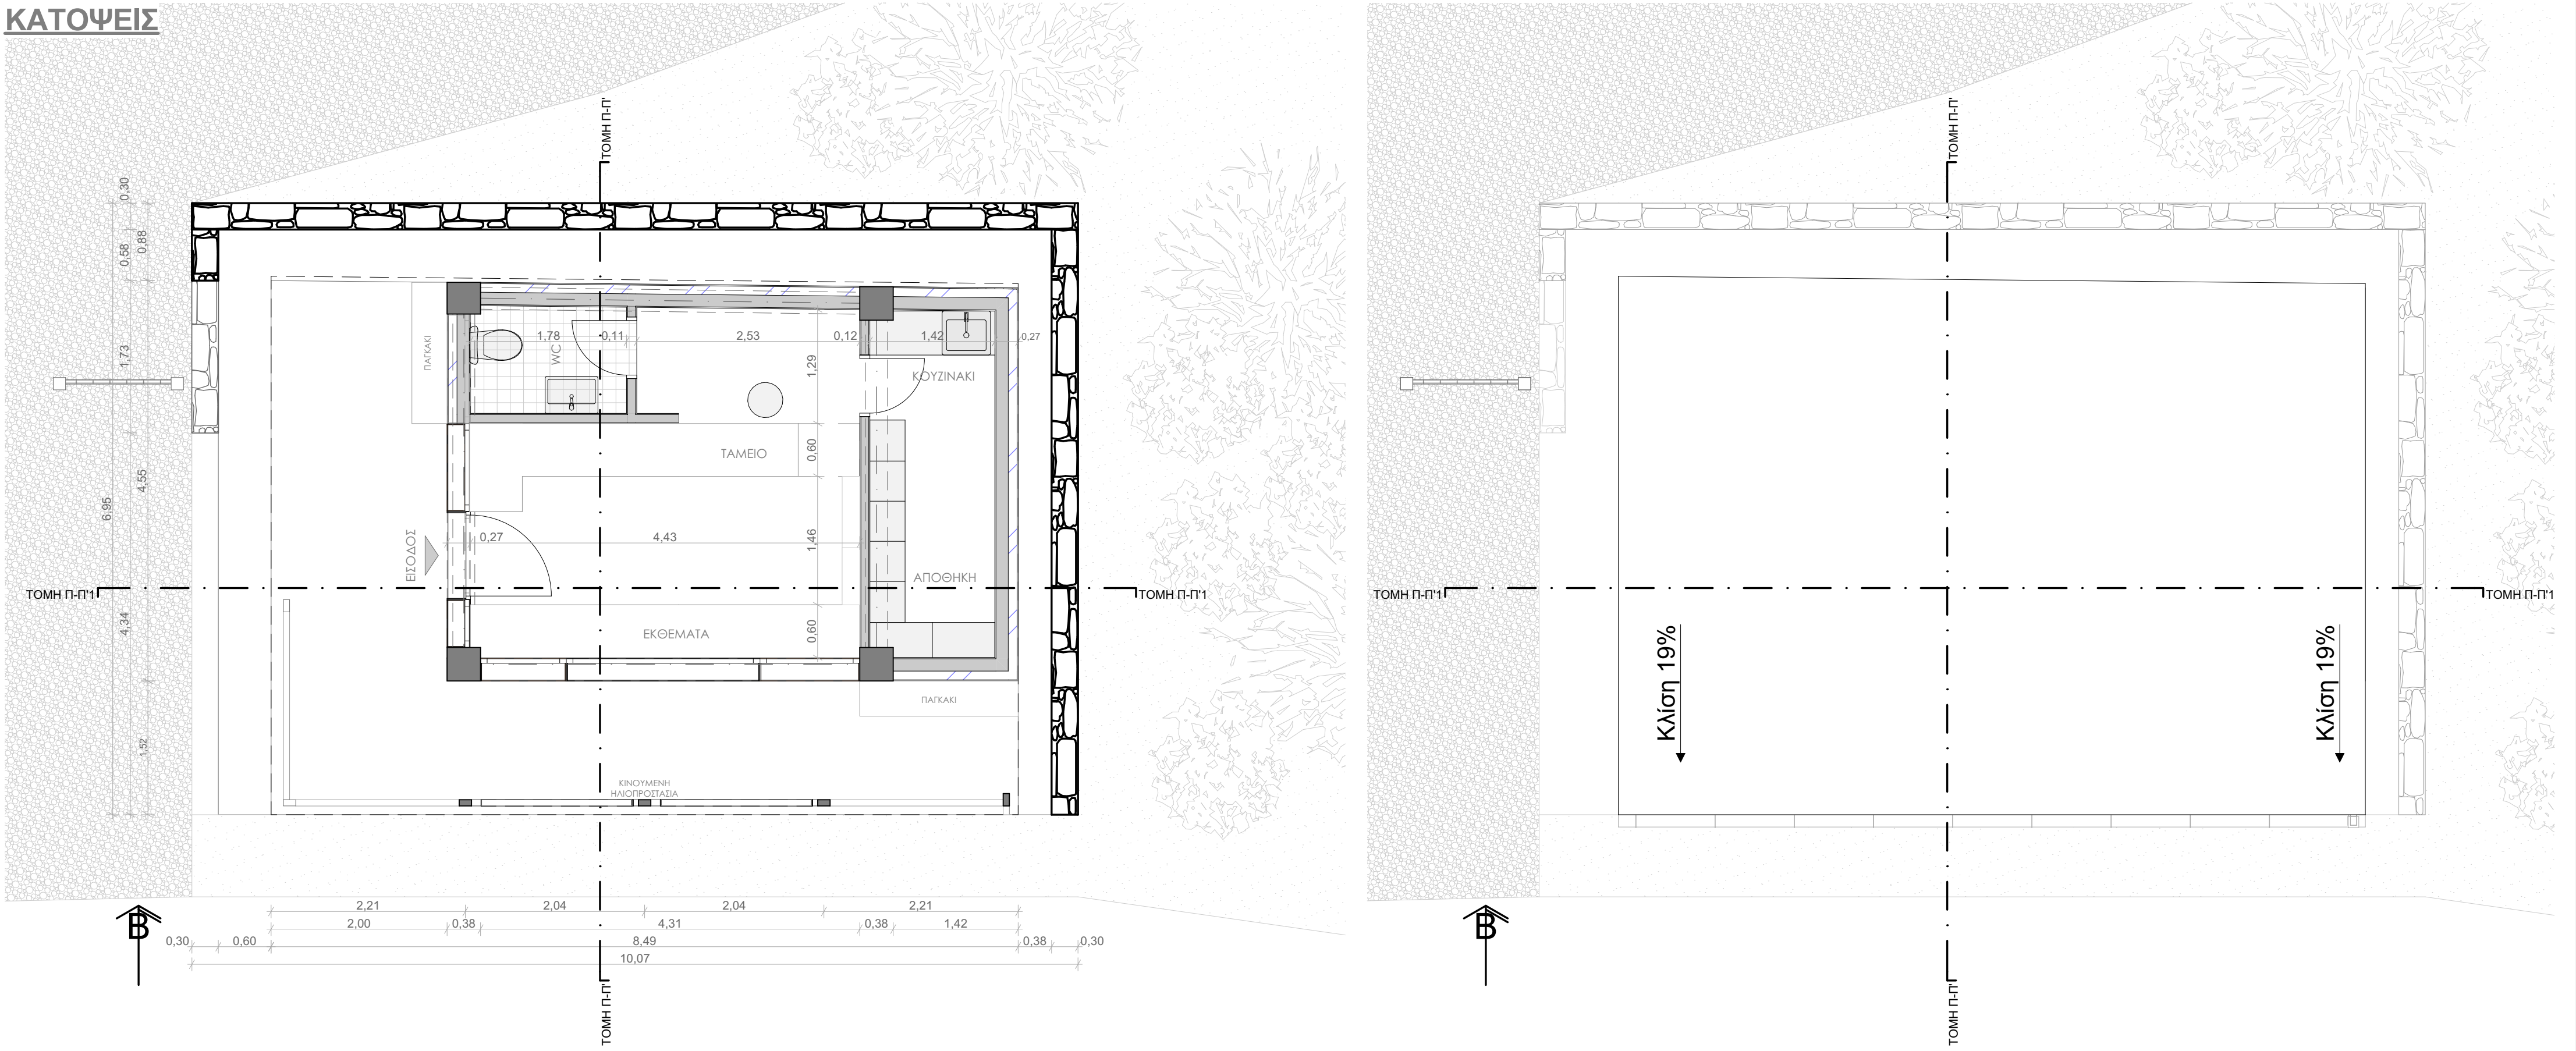


ΠΩΛΗΤΗΡΙΟ 1:50 ΙΣΟΓΕΙΟ 1:50 ΠΩΛΗΤΗΡΙΟ 1:50 ΣΤΕΓΗ 1:50

ΤΟΜΕΣ

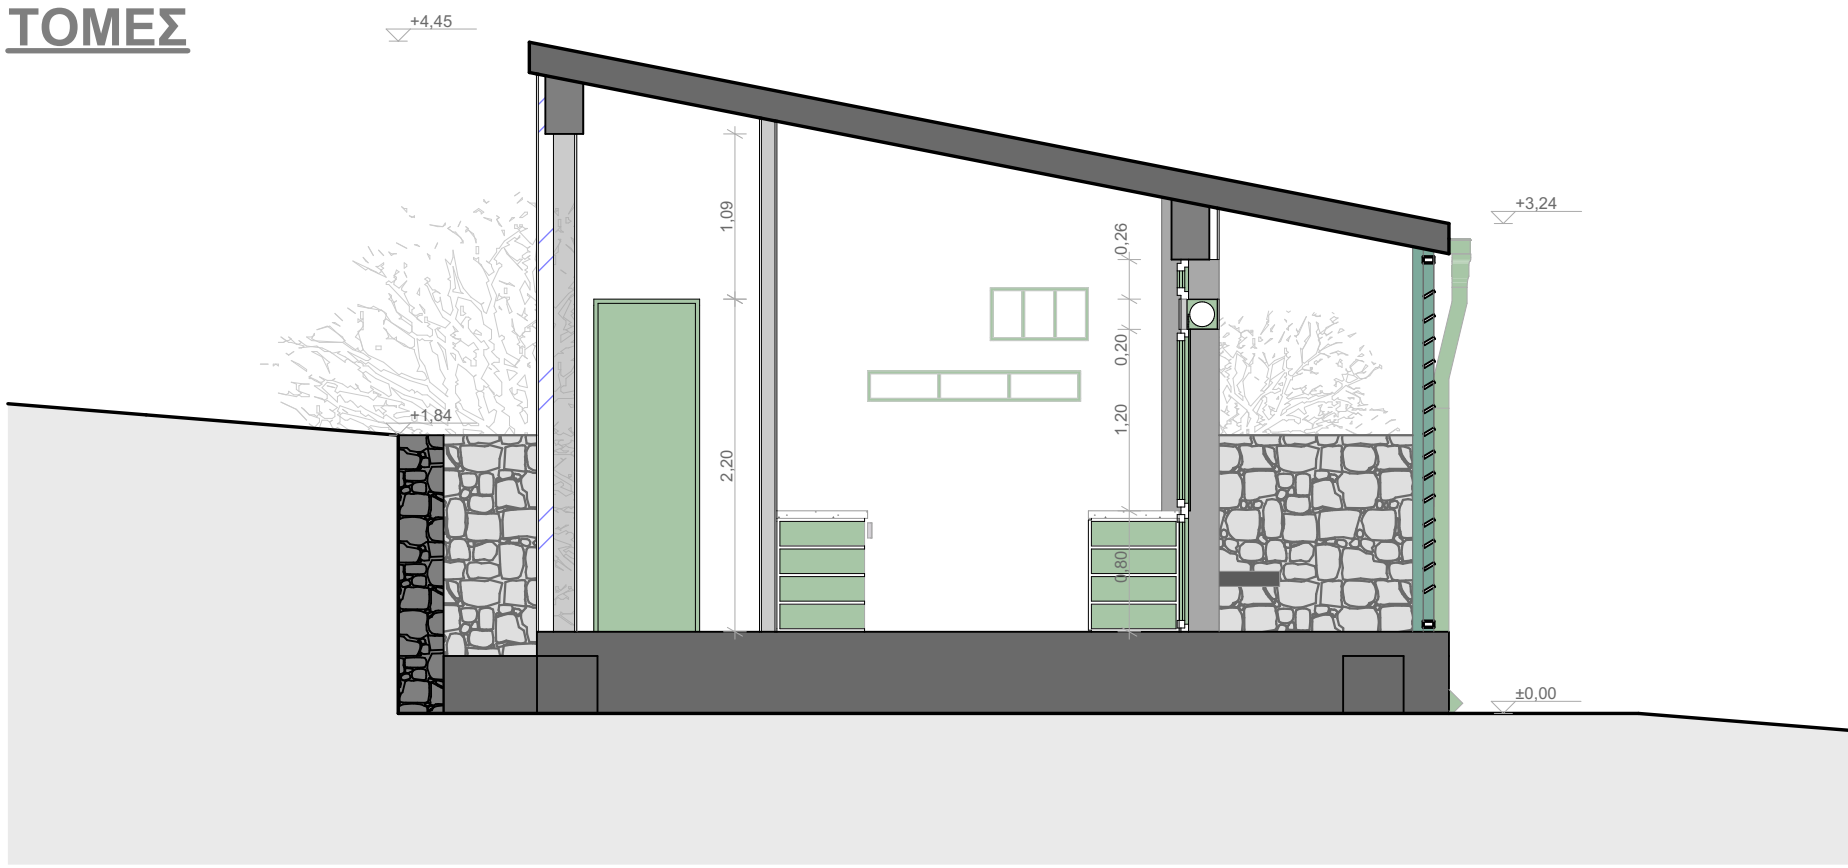

ΤΟΜΗ Π-Π' ΠΩΛΗΤΗΡΙΟΥ 1:50

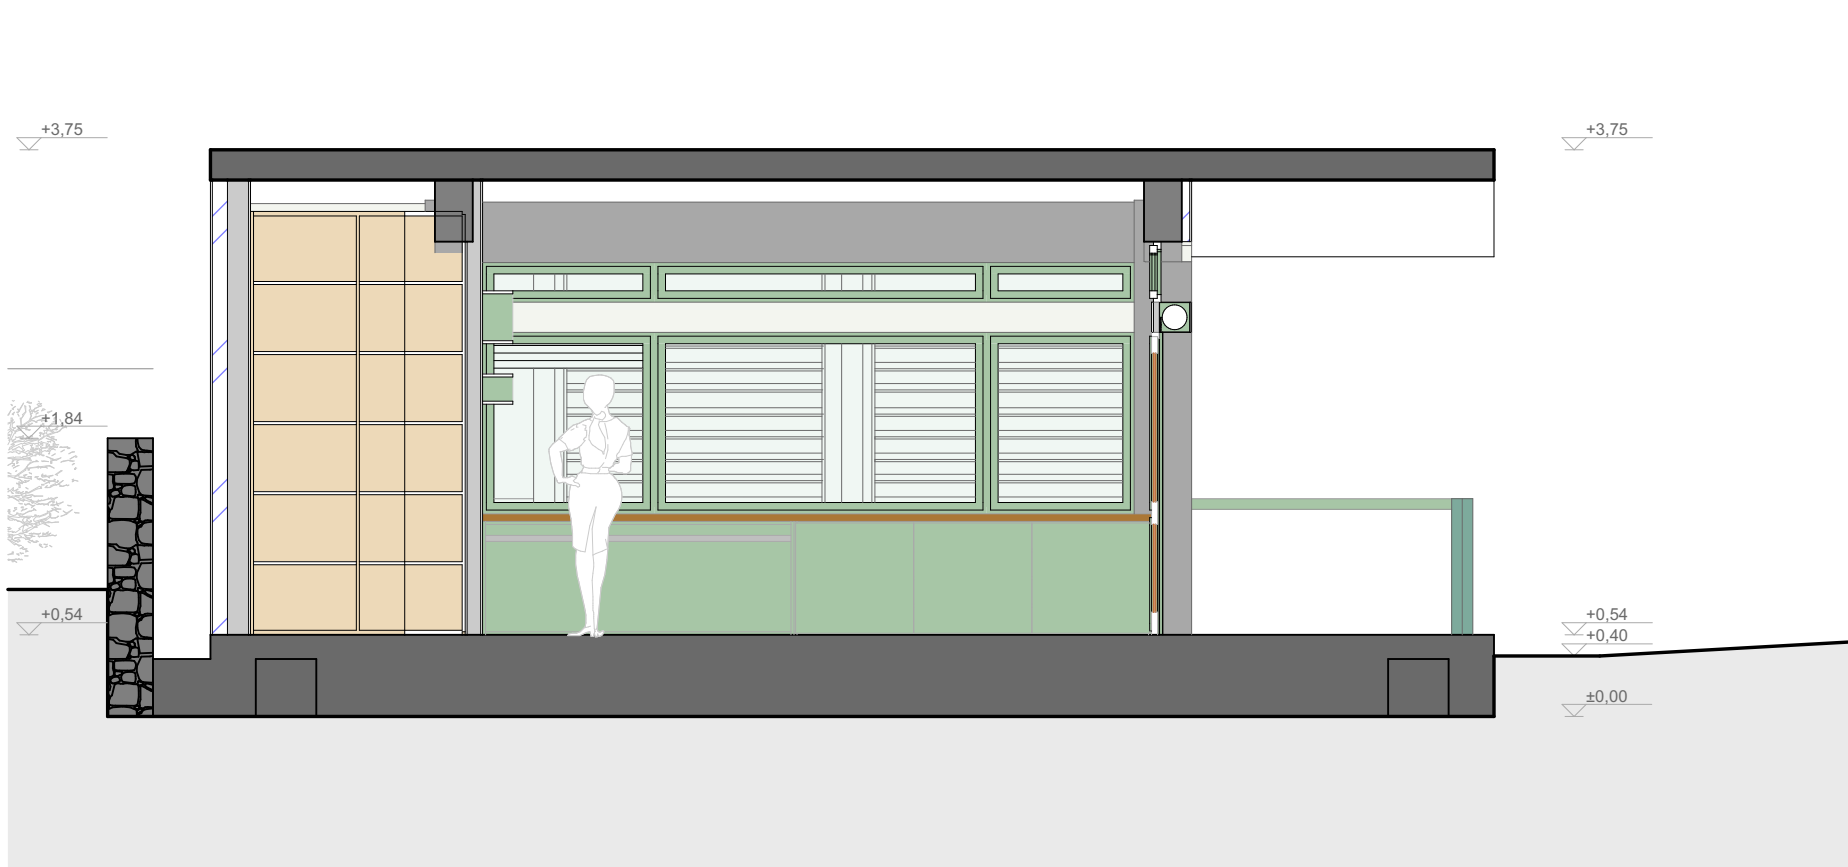

ΤΟΜΗ Π-Π'1 ΠΩΛΗΤΗΡΙΟΥ 1:50

ΥΠΟΜΝΗΜΑ ΥΛΙΚΩΝ

- 1 πέτρα
- 2 επίχρισμα
- 3 κεραμίδια
- 4 πλακάκια
- 5 μεταλλικά υπ/τα χρώματος RAL6021
- 6 μεταλλικά δοκάρια χρώματος RAL6021
- 7 μεταλλικά κουφώματα χρώματος RAL6021
- 8 πατητή τσιμεντοκονία
- 9 σανιδόστρωμα
- 10 γυαλί
- 11 ξύλο

ΤΡΙΣΔΙΑΣΤΑΤΕΣ ΑΠΕΙΚΟΝΙΣΕΙΣ



ΕΛΛΗΝΙΚΗ ΔΗΜΟΚΡΑΤΙΑ
ΥΠΟΥΡΓΕΙΟ ΠΟΛΙΤΙΣΜΟΥ
ΓΕΝΙΚΗ ΔΙΕΥΘΥΝΣΗ ΑΡΧΑΙΟΤΗΤΩΝ & ΠΟΛΙΤΙΣΤΙΚΗΣ ΚΛΗΡΟΝΟΜΙΑΣ
ΕΦΟΡΕΙΑ ΑΡΧΑΙΟΤΗΤΩΝ ΠΙΕΡΙΑΣ

ΤΙΤΛΟΣ ΕΡΓΟΥ: ΕΚΠΟΝΗΣΗ ΜΕΛΕΤΩΝ ΓΙΑ ΤΗΝ ΑΝΑΒΑΘΜΙΣΗ ΚΑΙ ΛΕΙΤΟΥΡΓΙΑ ΑΝΑΨΥΚΤΗΡΙΟΥ, ΠΩΛΗΤΗΡΙΟΥ ΚΑΙ ΝΕΟΥ ΦΥΛΑΚΙΟΥ ΣΤΟ ΚΑΣΤΡΟ ΠΛΑΤΑΜΩΝΑ ΠΙΕΡΙΑΣ

ΤΙΤΛΟΣ ΣΧΕΔΙΟΥ: ΑΡΧΙΤΕΚΤΟΝΙΚΑ ΠΩΛΗΤΗΡΙΟΥ ΚΛΙΜΑΚΑ 1:50 ΑΡ. ΣΧΕΔΙΟΥ Α2

ΟΚΤΩΒΡΙΟΣ 2022

ΜΕΛΕΤΗΤΗΣ: ΜΟΥΡΚΑΣ ΔΗΜΗΤΡΙΟΣ Αρχιτέκτων Μηχανικός

ΣΥΝΤΑΧΘΗΚΕ 30 / 09 / 2022
ΔΗΜΗΤΡΙΟΣ Α. ΜΟΥΡΚΑΣ
ΔΙΠΛΩΜΑΤΟΣ ΑΡΧΙΤΕΚΤΟΝ ΜΗΧΑΝΙΚΟΣ Α.Π.Θ.
ΜΕΛΟΣ Τ.Ε.Ε. ΜΗΤΡΩΟΥ 116666
ΙΟΥΛΙΕΤΑΣ Α. ΜΟΥΡΚΑ
ΤΗΛ. 24310 444100 ΚΑΡΔΑΡΑ
ΑΦΜ 999999999

ΕΛΕΓΧΘΗΚΕ / / 2022

ΘΕΩΡΗΘΗΚΕ: / / 2022

ΕΓΚΡΙΘΗΚΕ