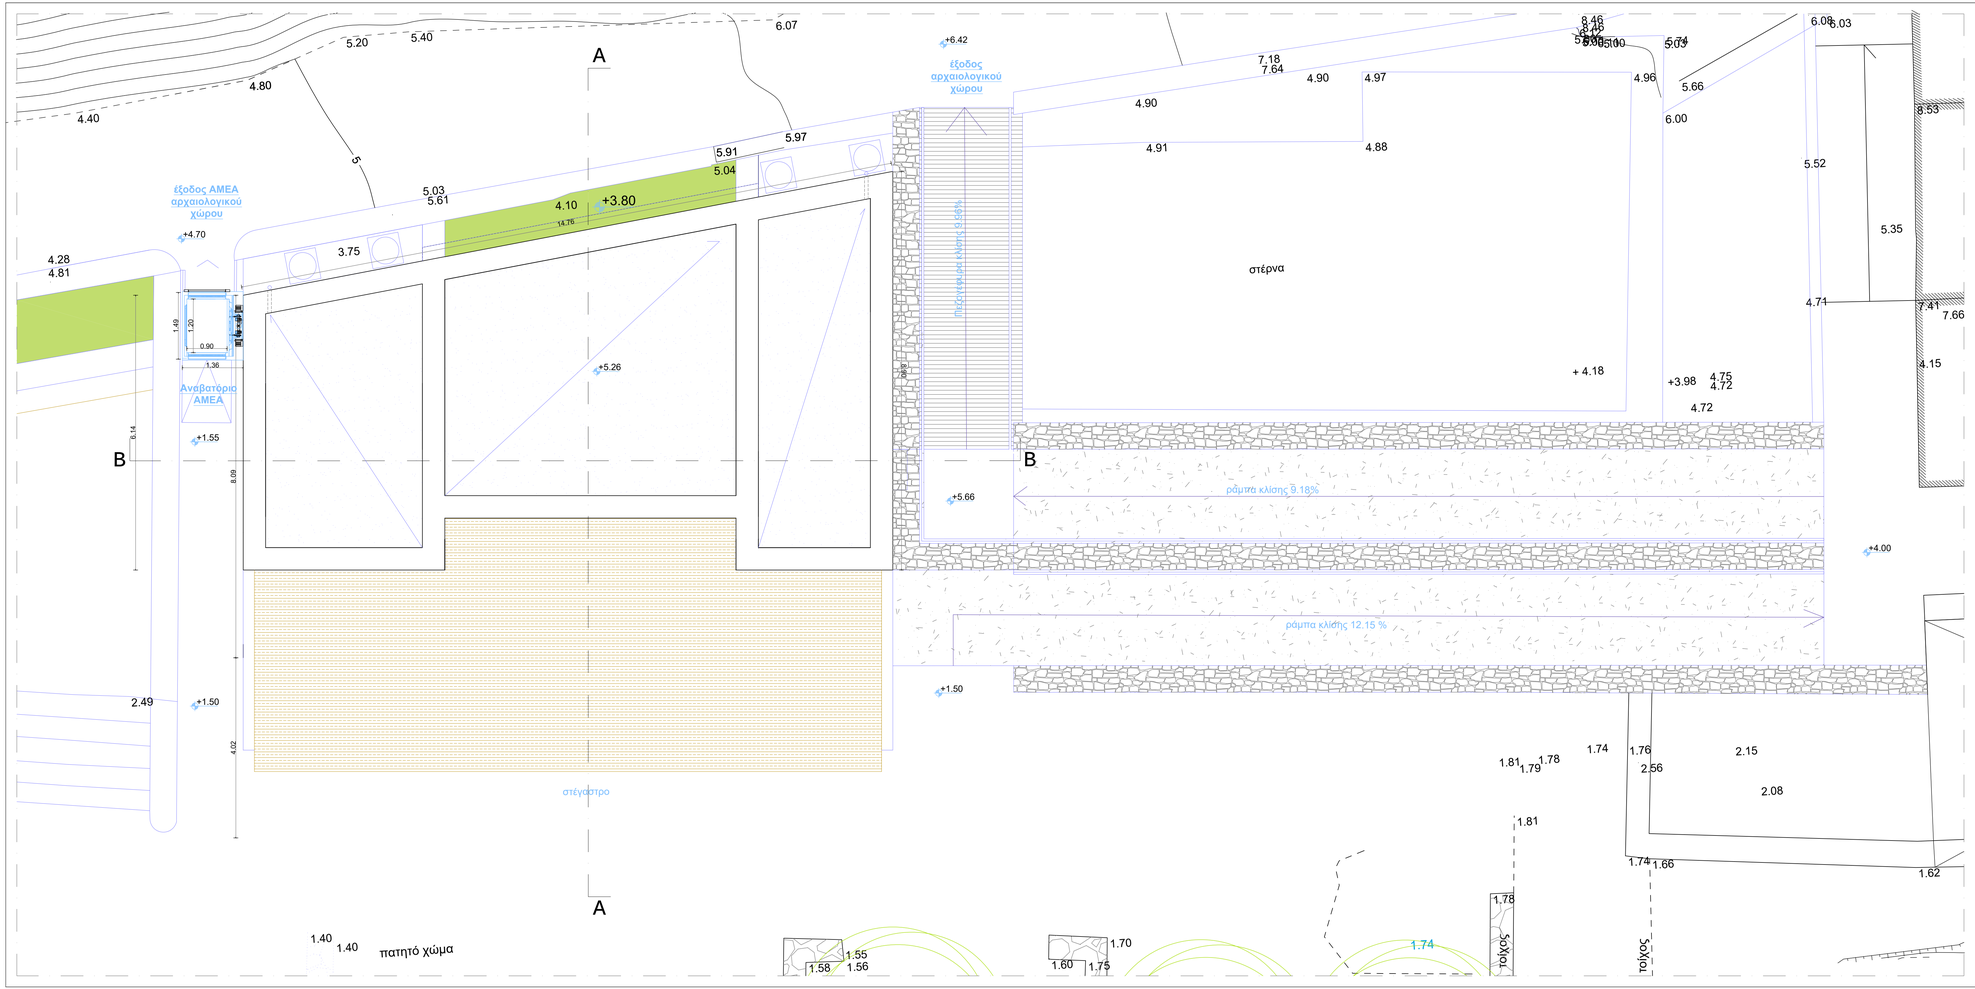

Anastasios Papageorgiou
25/06/2025 12:50

Έργο

Οριστικές Μελέτες Πωλητηρίου - Εκδοτηρίου
Οριστική Αρχιτεκτονική / Στατική / Η/Μ Μελέτη

Θέση

Οχυρή νησίδα Σπιναλόγκα
Τοπική κοινότητα : Ελούντας
Δημοτική Ενότητα : Αγίου Νικολάου
Δήμος : Αγίου Νικολάου
Περιφερειακή Ενότητα : Λασιθίου

Εργοδότης

ΕΛΛΗΝΙΚΗ ΔΗΜΟΚΡΑΤΙΑ
ΥΠΟΥΡΓΕΙΟ ΠΟΛΙΤΙΣΜΟΥ & ΑΘΛΗΤΙΣΜΟΥ
ΓΕΝΙΚΗ ΔΙΕΥΘΥΝΣΗ ΑΡΧΑΙΟΤΗΤΩΝ & ΠΟΛΙΤΙΣΤΙΚΗΣ ΚΛΗΡΟΝΟΜΙΑΣ
ΕΦΟΡΕΙΑ ΑΡΧΑΙΟΤΗΤΩΝ ΛΑΣΙΘΙΟΥ

ΑΡΧΙΤΕΚΤΟΝΙΚΑ

Αριθμός Σχεδίου
ΑΡΧ-03

Τίτλος Σχεδίου
ΚΑΤΟΨΗ ΔΩΜΑΤΟΣ

Κλίμακα 1/50

Χρόνος Μελέτης
Μάρτιος 2023

Μελετητές
Στέφανος Σκανδάλης
αρχιτέκτων μηχανικός

ΣΤΕΦΑΝΟΣ Η. ΣΚΑΝΔΑΛΗΣ
ΑΡΧΙΤΕΚΤΩΝ ΜΗΧΑΝΙΚΟΣ
ΜΕΛΟΣ Τ.Ε.Δ.Κ. Αριθ. Μητρώου 86015
ΤΟΜΕΑΣ Δ.Α. Αθηνών & Ρεθύμνου
Τηλ.: 2810 - 37343
Α.Φ.Μ.: 126355202 - ΔΟΥ ΡΕΘΥΜΝΟΥ

ikodomi
technical s.a.

Scandalis
Pesdemiotis
Tzanakakis

Θεοδώρου Τζεδάκη 5
741 00 Ρέθυμνο
Τ 2831 027 343
F 2831 021 494
E in o@ikodomi.com

www.ikodomi.com

Απαγορεύεται η αναπαραγωγή και η ανοπτίπωση χωρίς της άδεια του μελετητή.