




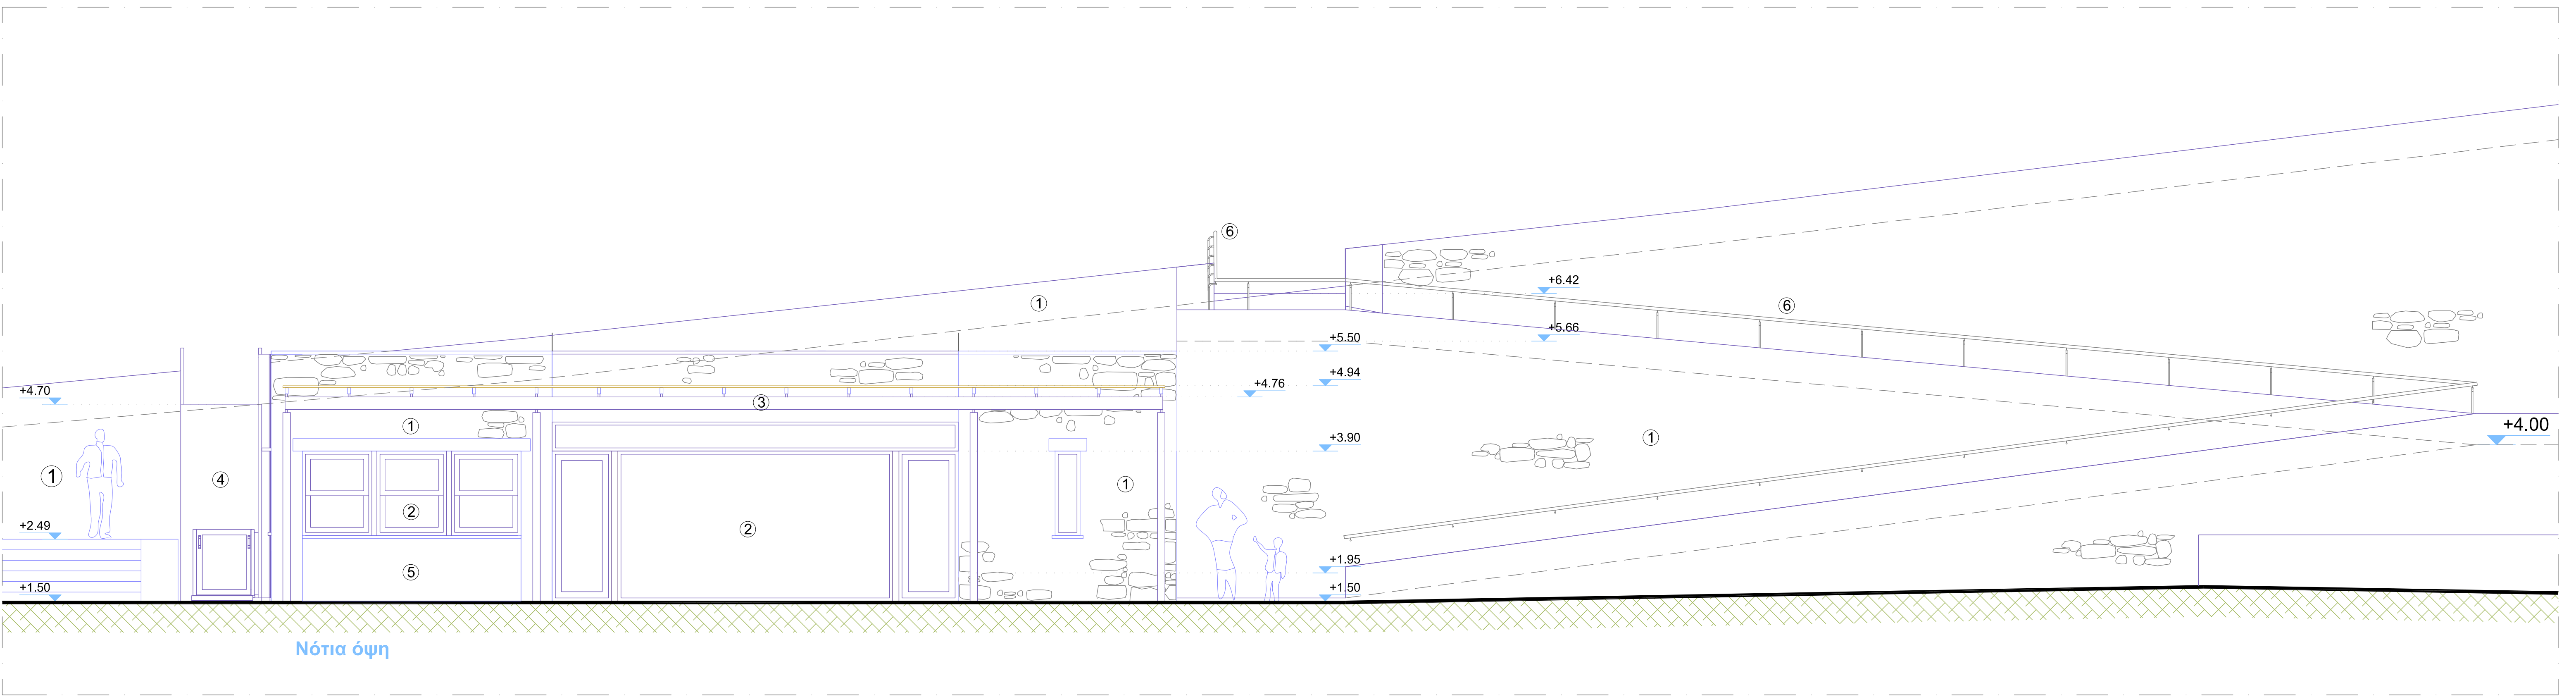


Νότια όψη

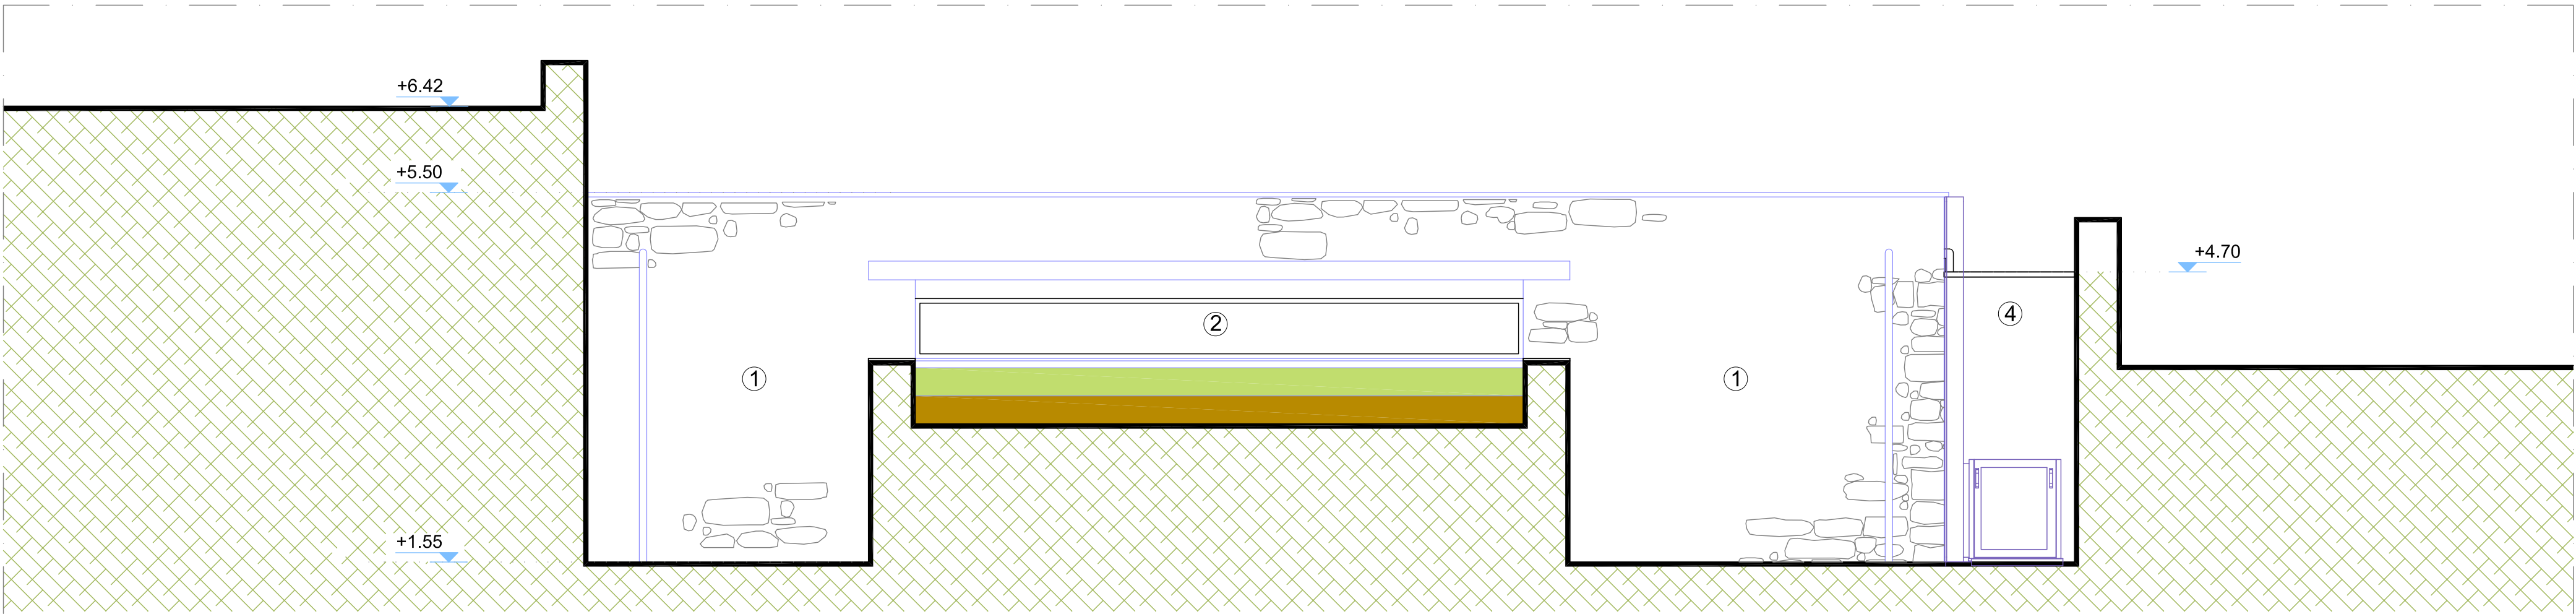

Βόρεια όψη

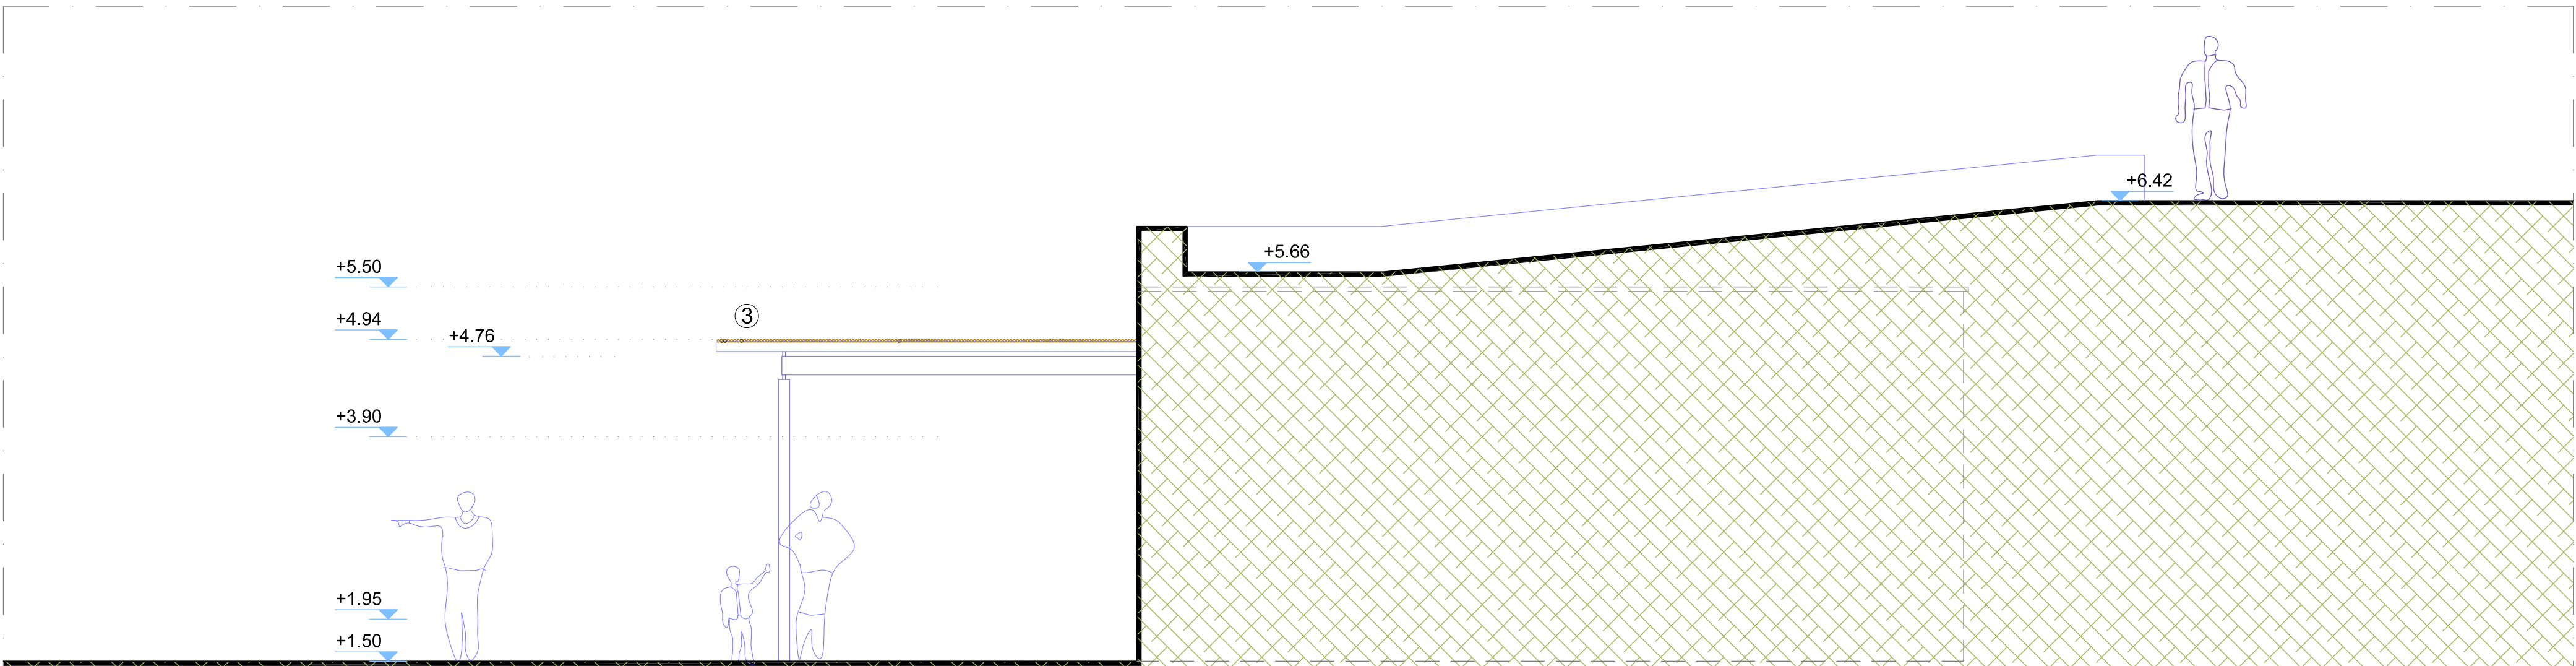

Ανατολική όψη

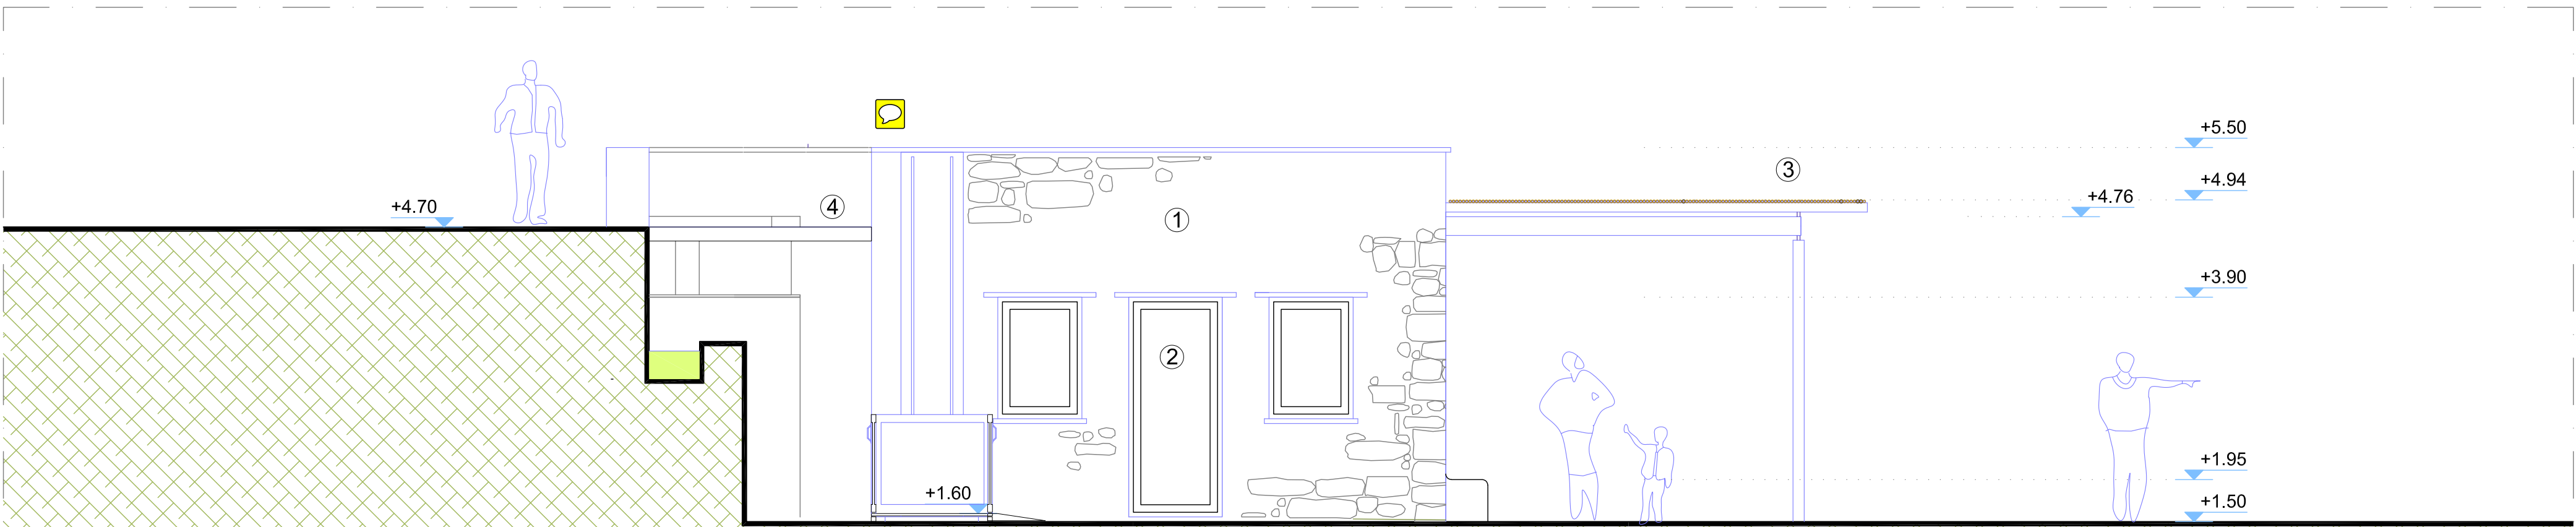

Δυτική όψη

ΠΡΟΤΑΣΗ ΥΛΙΚΩΝ	
1	ΑΝΕΠΙΧΡΙΣΤΗ ΕΜΦΑΝΗΣ ΛΙΘΟΔΟΜΗ
2	ΣΥΛΙΝΑ ΚΟΥΦΟΜΑΤΑ ΜΕ ΡΟΛΑ ΑΣΦΑΛΕΙΑΣ
3	ΣΥΛΙΝΗ ΠΕΡΓΚΟΛΑ
4	ΑΝΑΒΑΤΟΡΙΟ ΑΜΕΛΑ
5	ΚΟΝΙΑΜΑ ΠΑΡΑΔΟΣΙΑΚΟΥ ΤΥΠΟΥ
6	ΜΕΤΑΛΛΙΚΗ ΚΟΥΡΑΣΤΗ

Έργο
Οριστικές Μελέτες Πωλητηρίου - Εκδοτηρίου
Οριστική Αρχιτεκτονική / Στατική / Η/Μ Μελέτη

Θέση
Οχυρή νησίδα Σπιναλόγκα
Τοπική κοινότητα : Ελούντας
Δήμοτική Ενότητα : Αγίου Νικολάου
Δήμος : Αγίου Νικολάου
Περιφερειακή Ενότητα : Λασιθίου

Εργοδότης
ΕΛΛΗΝΙΚΗ ΔΗΜΟΚΡΑΤΙΑ
ΥΠΟΥΡΓΕΙΟ ΠΟΛΙΤΙΣΜΟΥ & ΑΘΛΗΤΙΣΜΟΥ
ΓΕΝΙΚΗ ΔΙΕΥΘΥΝΣΗ ΑΡΧΑΙΟΤΗΤΩΝ &
ΠΟΛΙΤΙΣΤΙΚΗΣ ΚΛΗΡΟΝΟΜΙΑΣ
ΕΦΟΡΕΙΑ ΑΡΧΑΙΟΤΗΤΩΝ ΛΑΣΙΘΙΟΥ


ΑΡΧΙΤΕΚΤΟΝΙΚΑ

Αριθμός Σχεδίου
APX-04
Κλίμακα 1/50

Τίτλος Σχεδίου
ΟΨΕΙΣ

Χρόνος Μελέτης
Μάρτιος 2023
Μελετητές
Στέφανος Σκανδάλης
αρχιτέκτων μηχανικός

ΣΤΕΦΑΝΟΣ Ν. ΣΚΑΝΔΑΛΗΣ
ΑΡΧΙΤΕΚΤΩΝ ΜΗΧΑΝΙΚΟΣ
ΜΕΛΟΣ Τ.Ε.Χ. (ΑΡΧ. ΜΗΤΡΩΟΥ 6505)
ΤΟΠΙΑΣΤΗ ΔΙΑΚΟΣΜΗΣΗΣ ΚΑΙ ΠΡΕΣΒΥΛΟ
ΔΙΠΛΩΜΑΤΟΣ 510 - 2733
Α.Φ.Μ. 990290007 - ΔΟΥ ΠΕΡΙΣΤΕΙΟΥ

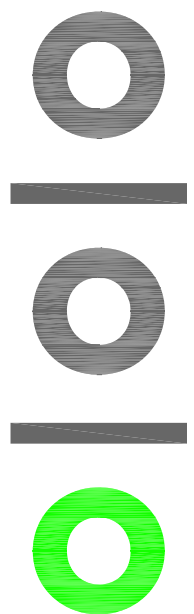

ikodomi
technical s.a.

Scandalis
Pesdemiotis
Tzanakakis

Θεοδώρα Τζεδάκη 5
741 00 Ρέθυμνο
Τ 2831 027 343
F 2831 021 494
E in o@ikodomi.com

www.ikodomi.com