



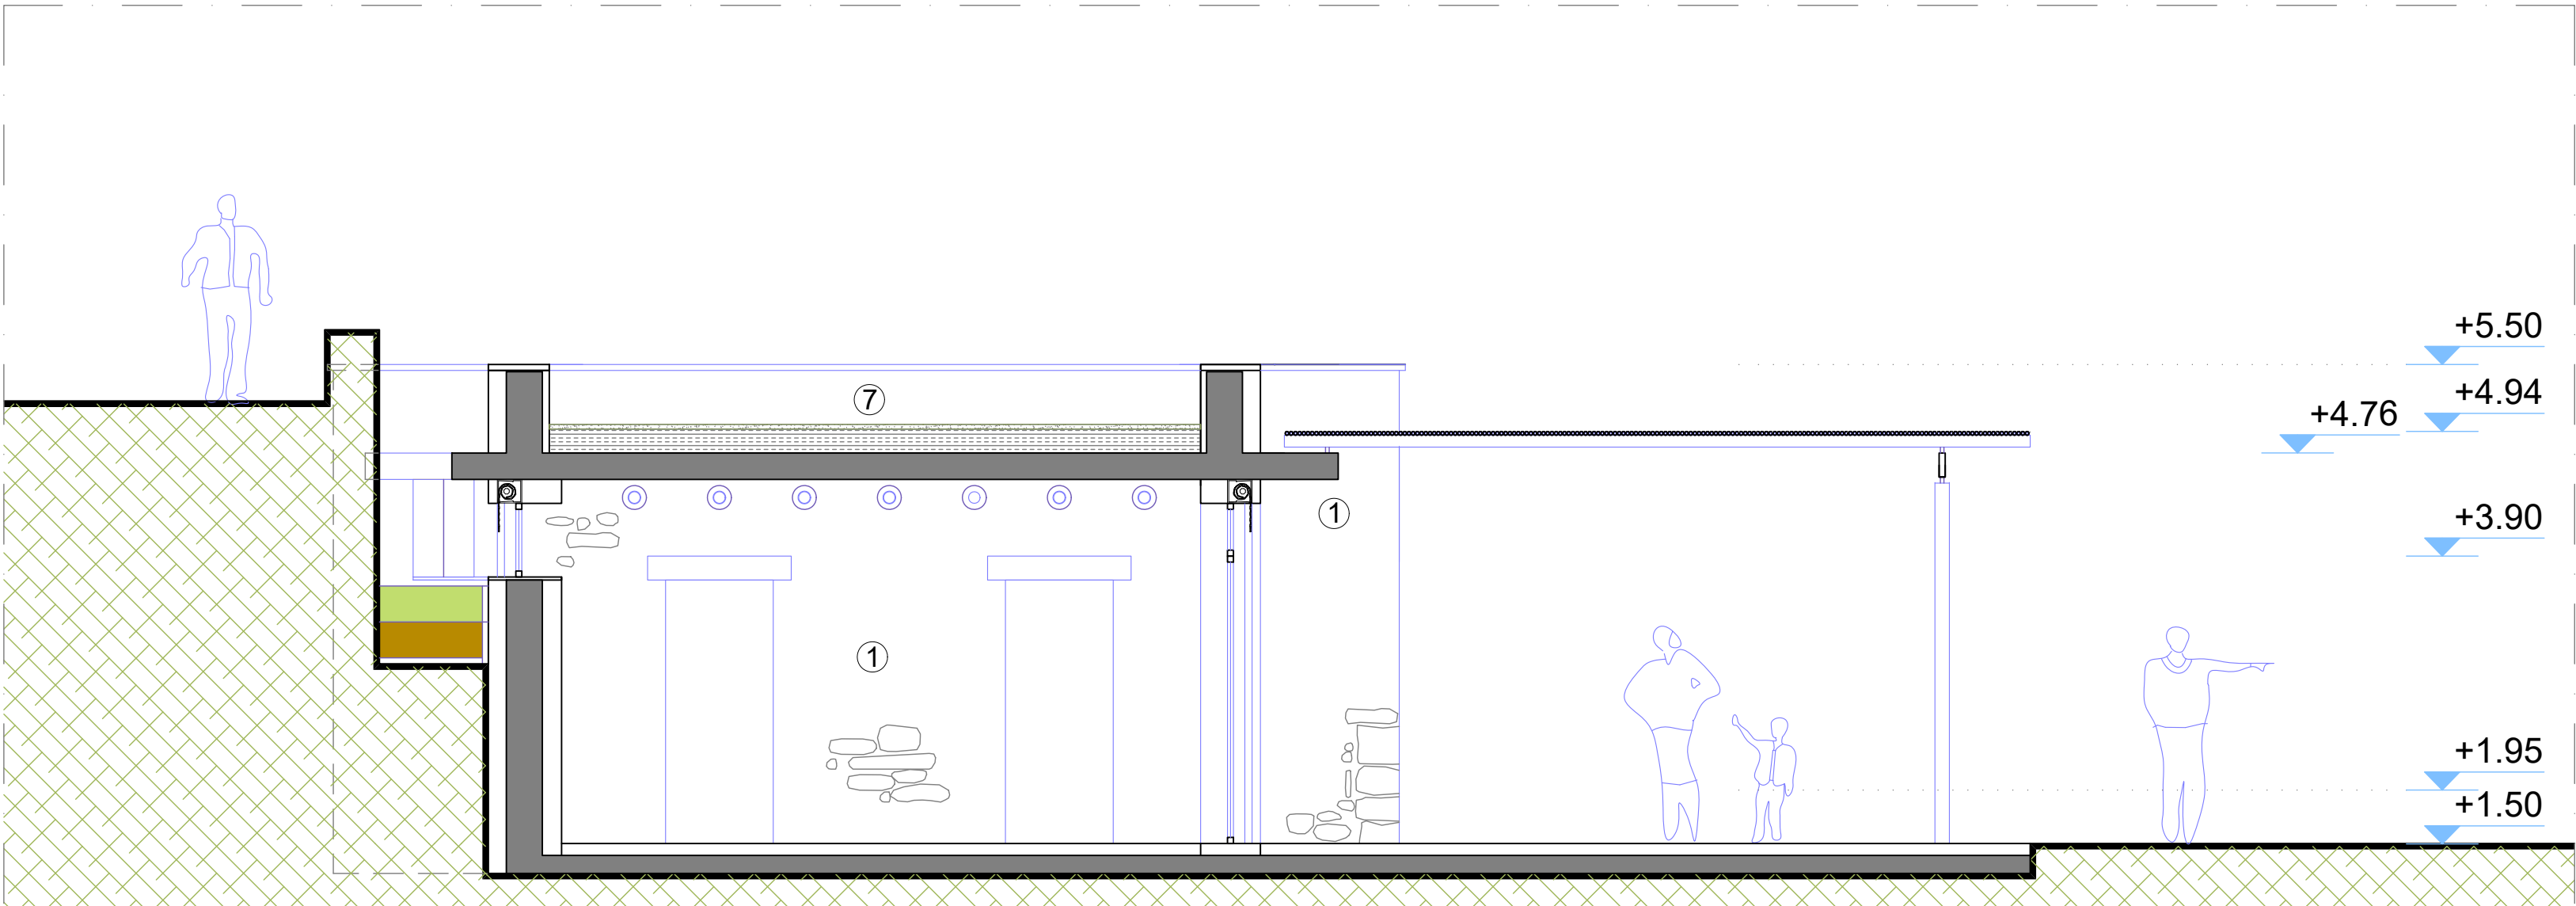

τομή A-A

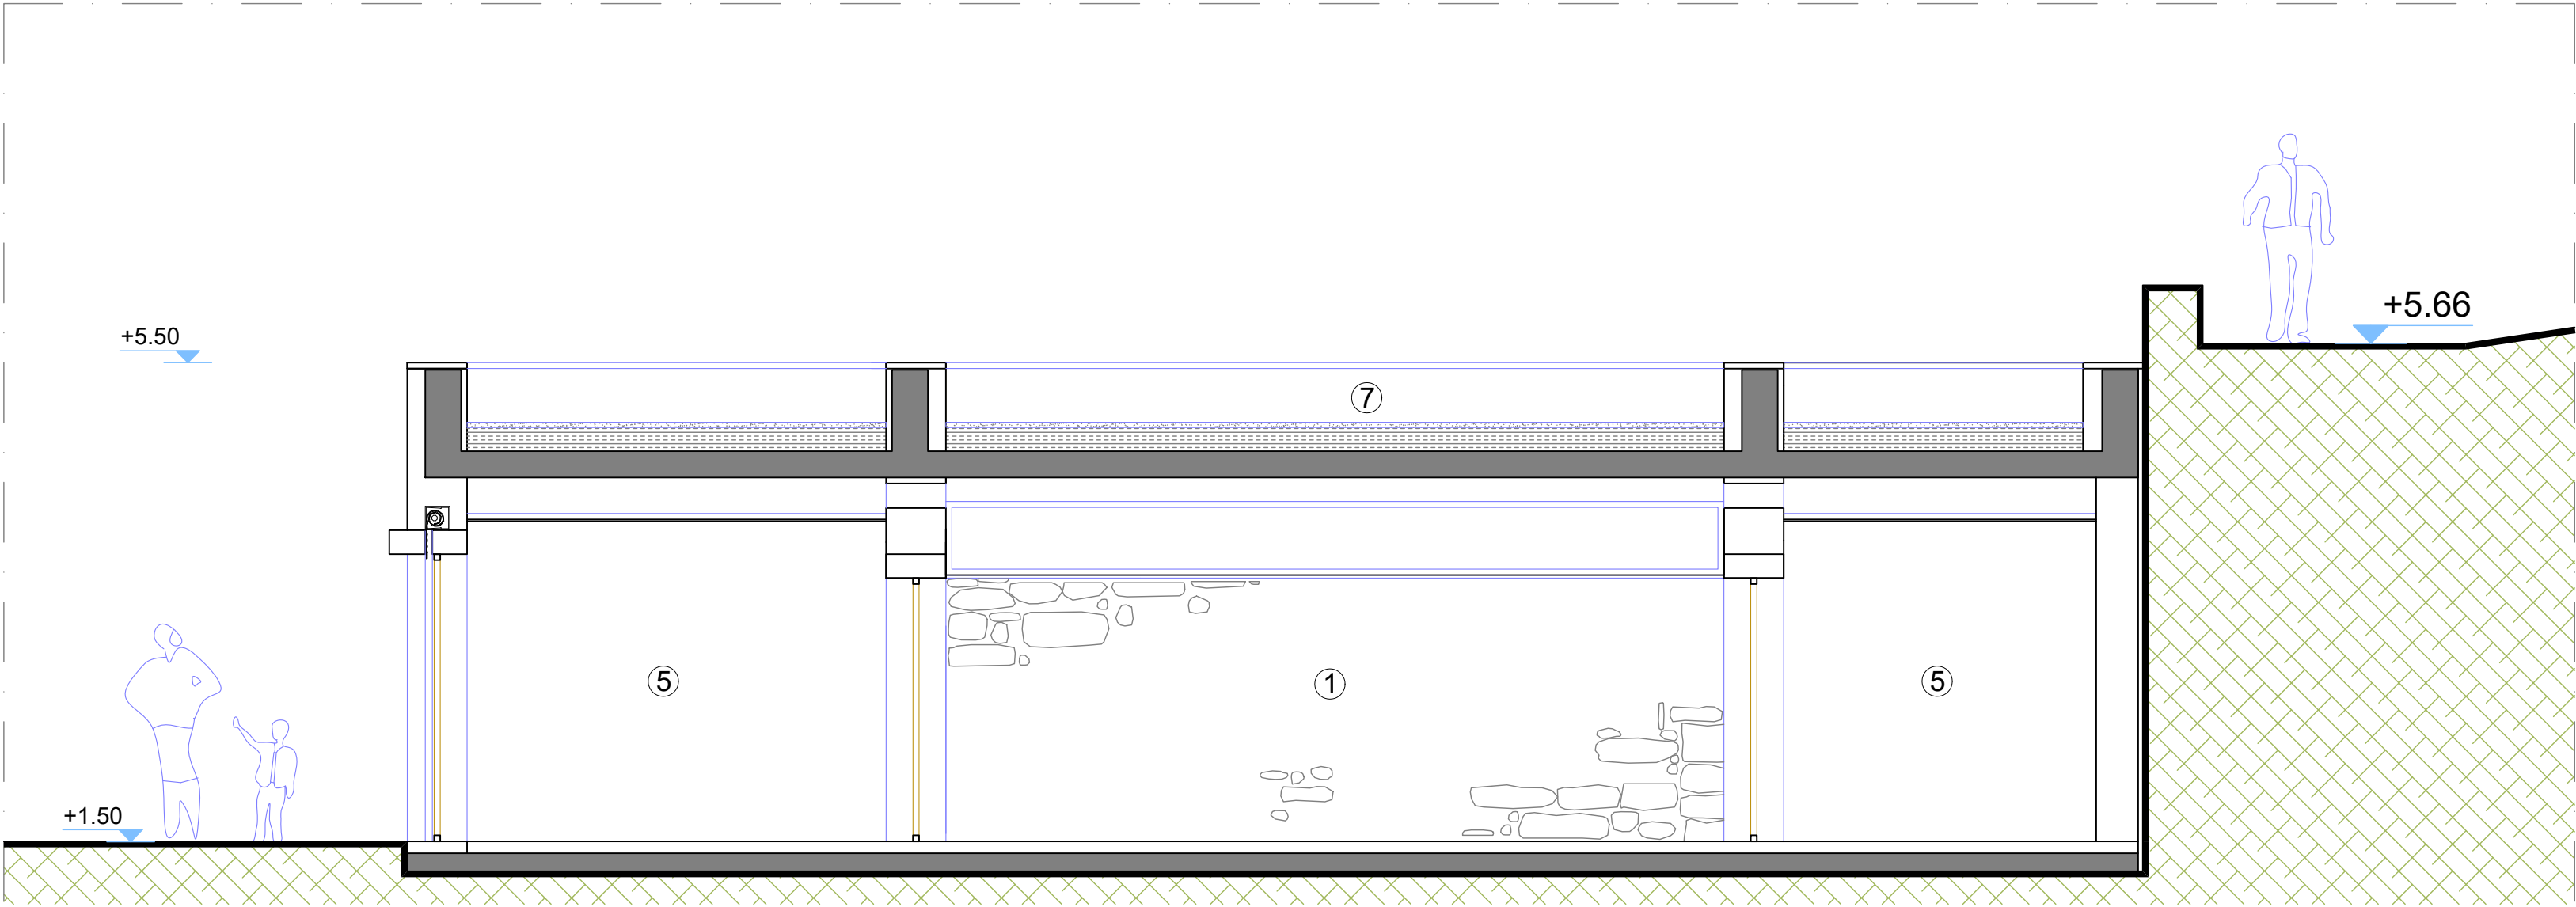

τομή B-B

ΠΡΟΤΑΣΗ ΥΛΙΚΩΝ	
1	ΑΝΕΠΙΧΡΙΣΤΗ ΕΜΦΑΝΗΣ ΛΙΘΟΔΟΜΗ
2	ΞΥΛΙΝΑ ΚΟΥΦΩΜΑΤΑ ΜΕ ΡΟΛΑ ΑΣΦΑΛΕΙΑΣ
3	ΞΥΛΙΝΗ ΠΕΡΓΚΟΛΑ
4	ΑΝΑΒΑΤΟΡΙΟ ΑΜΕΑ
5	ΚΟΝΙΑΜΑ ΠΑΡΑΔΟΣΙΑΚΟΥ ΤΥΠΟΥ
6	ΜΕΤΑΛΛΙΚΗ ΚΟΥΠΑΣΤΗ
7	ΧΑΛΙΚΙ

Έργο

Οριστικές Μελέτες Πωλητηρίου - Εκδοτηρίου
Οριστική Αρχιτεκτονική / Στατική / Η/Μ Μελέτη

Θέση

Οχυρή νησίδα Σπιναλόγκα
Τοπική κοινότητα : Ελούντας
Δήμοτική Ενότητα : Αγίου Νικολάου
Δήμος : Αγίου Νικολάου
Περιφερειακή Ενότητα : Λασιθίου

Εργοδότης

ΕΛΛΗΝΙΚΗ ΔΗΜΟΚΡΑΤΙΑ
ΥΠΟΥΡΓΕΙΟ ΠΟΛΙΤΙΣΜΟΥ & ΑΘΛΗΤΙΣΜΟΥ
ΓΕΝΙΚΗ ΔΙΕΥΘΥΝΣΗ ΑΡΧΑΙΟΤΗΤΩΝ &
ΠΟΛΙΤΙΣΤΙΚΗΣ ΚΑΘΡΟΝΜΙΑΣ
ΕΦΟΡΕΙΑ ΑΡΧΑΙΟΤΗΤΩΝ ΛΑΣΙΘΙΟΥ

ΑΡΧΙΤΕΚΤΟΝΙΚΑ

Αριθμός Σχεδίου

APX-05


Τίτλος Σχεδίου

ΤΟΜΕΣ

Κλίμακα 1/50

Χρόνος Μελέτης
Μάρτιος 2023
Μελετητές
Στέφανος Σκανδάλης
αρχιτέκτων μηχανικός

ΣΤΕΦΑΝΟΣ Ν. ΣΚΑΝΔΑΛΗΣ
ΑΡΧΙΤΕΚΤΟΝ ΜΗΧΑΝΙΚΟΣ
ΜΕΛΟΣ Τ.Ε.Ε. ΑΡΙΘΜ. ΜΗΤΡΩΟΥ 66805
ΤΟΜΠΙΑΖΗ & ΛΑΓΥΡΙΝΣΟΥ 7 ΡΕΘΥΜΝΟ
ΤΗΛΕΦΩΝΟ 28310 - 27343
Α.Φ.Μ. : 046495300 - ΔΟΥ ΡΕΘΥΜΝΟΥ

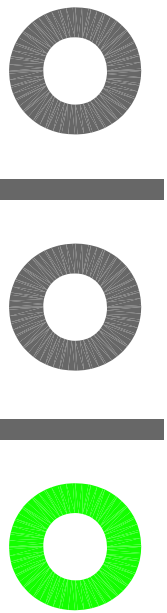

ikodomi
technical s.a.

Scandalis
Pesdemiotis
Tzanakakis

Θεοδώρα Τζεδάκη 5
741 00 Ρέθυμνο
Τ 2831 027 343
F 2831 021 494
E in_o@ikodoml.com

www.ikodoml.com