




- Λίστα Υλικών**
- Ⓜ Γυψοσανίδα Διάτρητη
 - Ⓜ Γυψοσανίδα Λεία
 - Ⓚ Κρύσταλλο
 - Ⓜ Μάρμαρο
 - Ξ Ξύλινη Επένδυση
 - Ⓟ Κεραμικά Πλακίδια


* Χρήσεις από προηγούμενη λειτουργία του κτηρίου

ΙΔΙΟΚΤΗΤΗΣ: Υπουργείο Πολιτισμού	
ΕΡΓΟ:	ΑΡΧΙΤΕΚΤΟΝΙΚΗ ΜΕΛΕΤΗ ΕΣΩΤΕΡΙΚΩΝ ΔΙΑΡΡΥΘΜΙΣΕΩΝ ΧΩΡΙΣ ΕΠΕΜΒΑΣΕΙΣ ΣΕ ΦΕΡΟΝΤΑ ΟΡΓΑΝΙΣΜΟ Κτήριο Οδού Διονυσίου Αρεοπαγίτου 18-20
ΣΤΑΔΙΟ:	ΜΕΛΕΤΗ ΕΦΑΡΜΟΓΗΣ
ΜΕΛΕΤΗ:	ΑΡΧΙΤΕΚΤΟΝΙΚΗ
ΤΙΤΛΟΣ ΣΧΕΔΙΟΥ:	ΑΡ. ΣΧΕΔΙΟΥ:
ΚΑΤΟΨΗ ΥΦΙΣΤΑΜΕΝΗ ΚΑΤΑΣΤΑΣΗ	A_01
ΣΥΝΤΑΞΗ: ΔΕΚΕΜΒΡΙΟΣ 2025	ΑΝΑΘΕΩΡΗΣΗ: ΚΛΙΜΑΚΑ: 1/50 @A1
FLUX OFFICE ΕΥΑΓΓΕΛΙΑ ΜΑΝΙΔΑΚΗ & ΘΑΝΑΣΗΣ ΔΕΜΠΡΗΣ Ο.Ε. Αγίου Μάρκου 29, 105 60 Αθήνα / Τ: 210 3251120, E: info@flux-office.com	
ΑΡΧΙΤΕΚΤΟΝΙΚΑ: Θανάσης Δεμπρής	ΜΗΧΑΝΟΛΟΓΙΚΑ: Κωνσταντίνος Παναγιώτης Χαρίτος
ΣΤΑΤΙΚΑ: /	
Ο ΣΥΝΤΑΞΑΣ	ΑΝΑΘΕΩΡΗΣΕΙΣ
ΣΦΡΑΓΙΔΑ / ΥΠΟΓΡΑΦΗ	FLUX OFFICE ΕΥΑΓΓ. ΜΑΝΙΔΑΚΗ & ΘΑΝ. ΔΕΜΠΡΗΣ Ο.Ε. ΑΡΧΙΤΕΚΤΟΝΙΚΕΣ ΜΕΛΕΤΕΣ ΜΕΛΟΣ Τ.Ε.Ε. ΑΣΠΟ. ΜΗΤΡΩΟΥ 24213 Αγίου Μάρκου 29 - Αθήνα Τ.Κ. 105 60 Τηλ. 210 3251120 - info@flux-office.com Α.Φ.Μ. 809531428 - ΚΕ.ΦΟ.Δ.Ε. ΑΤΤΙΚΗΣ


Οδός Διονυσίου Αρεοπαγίτου 18-20

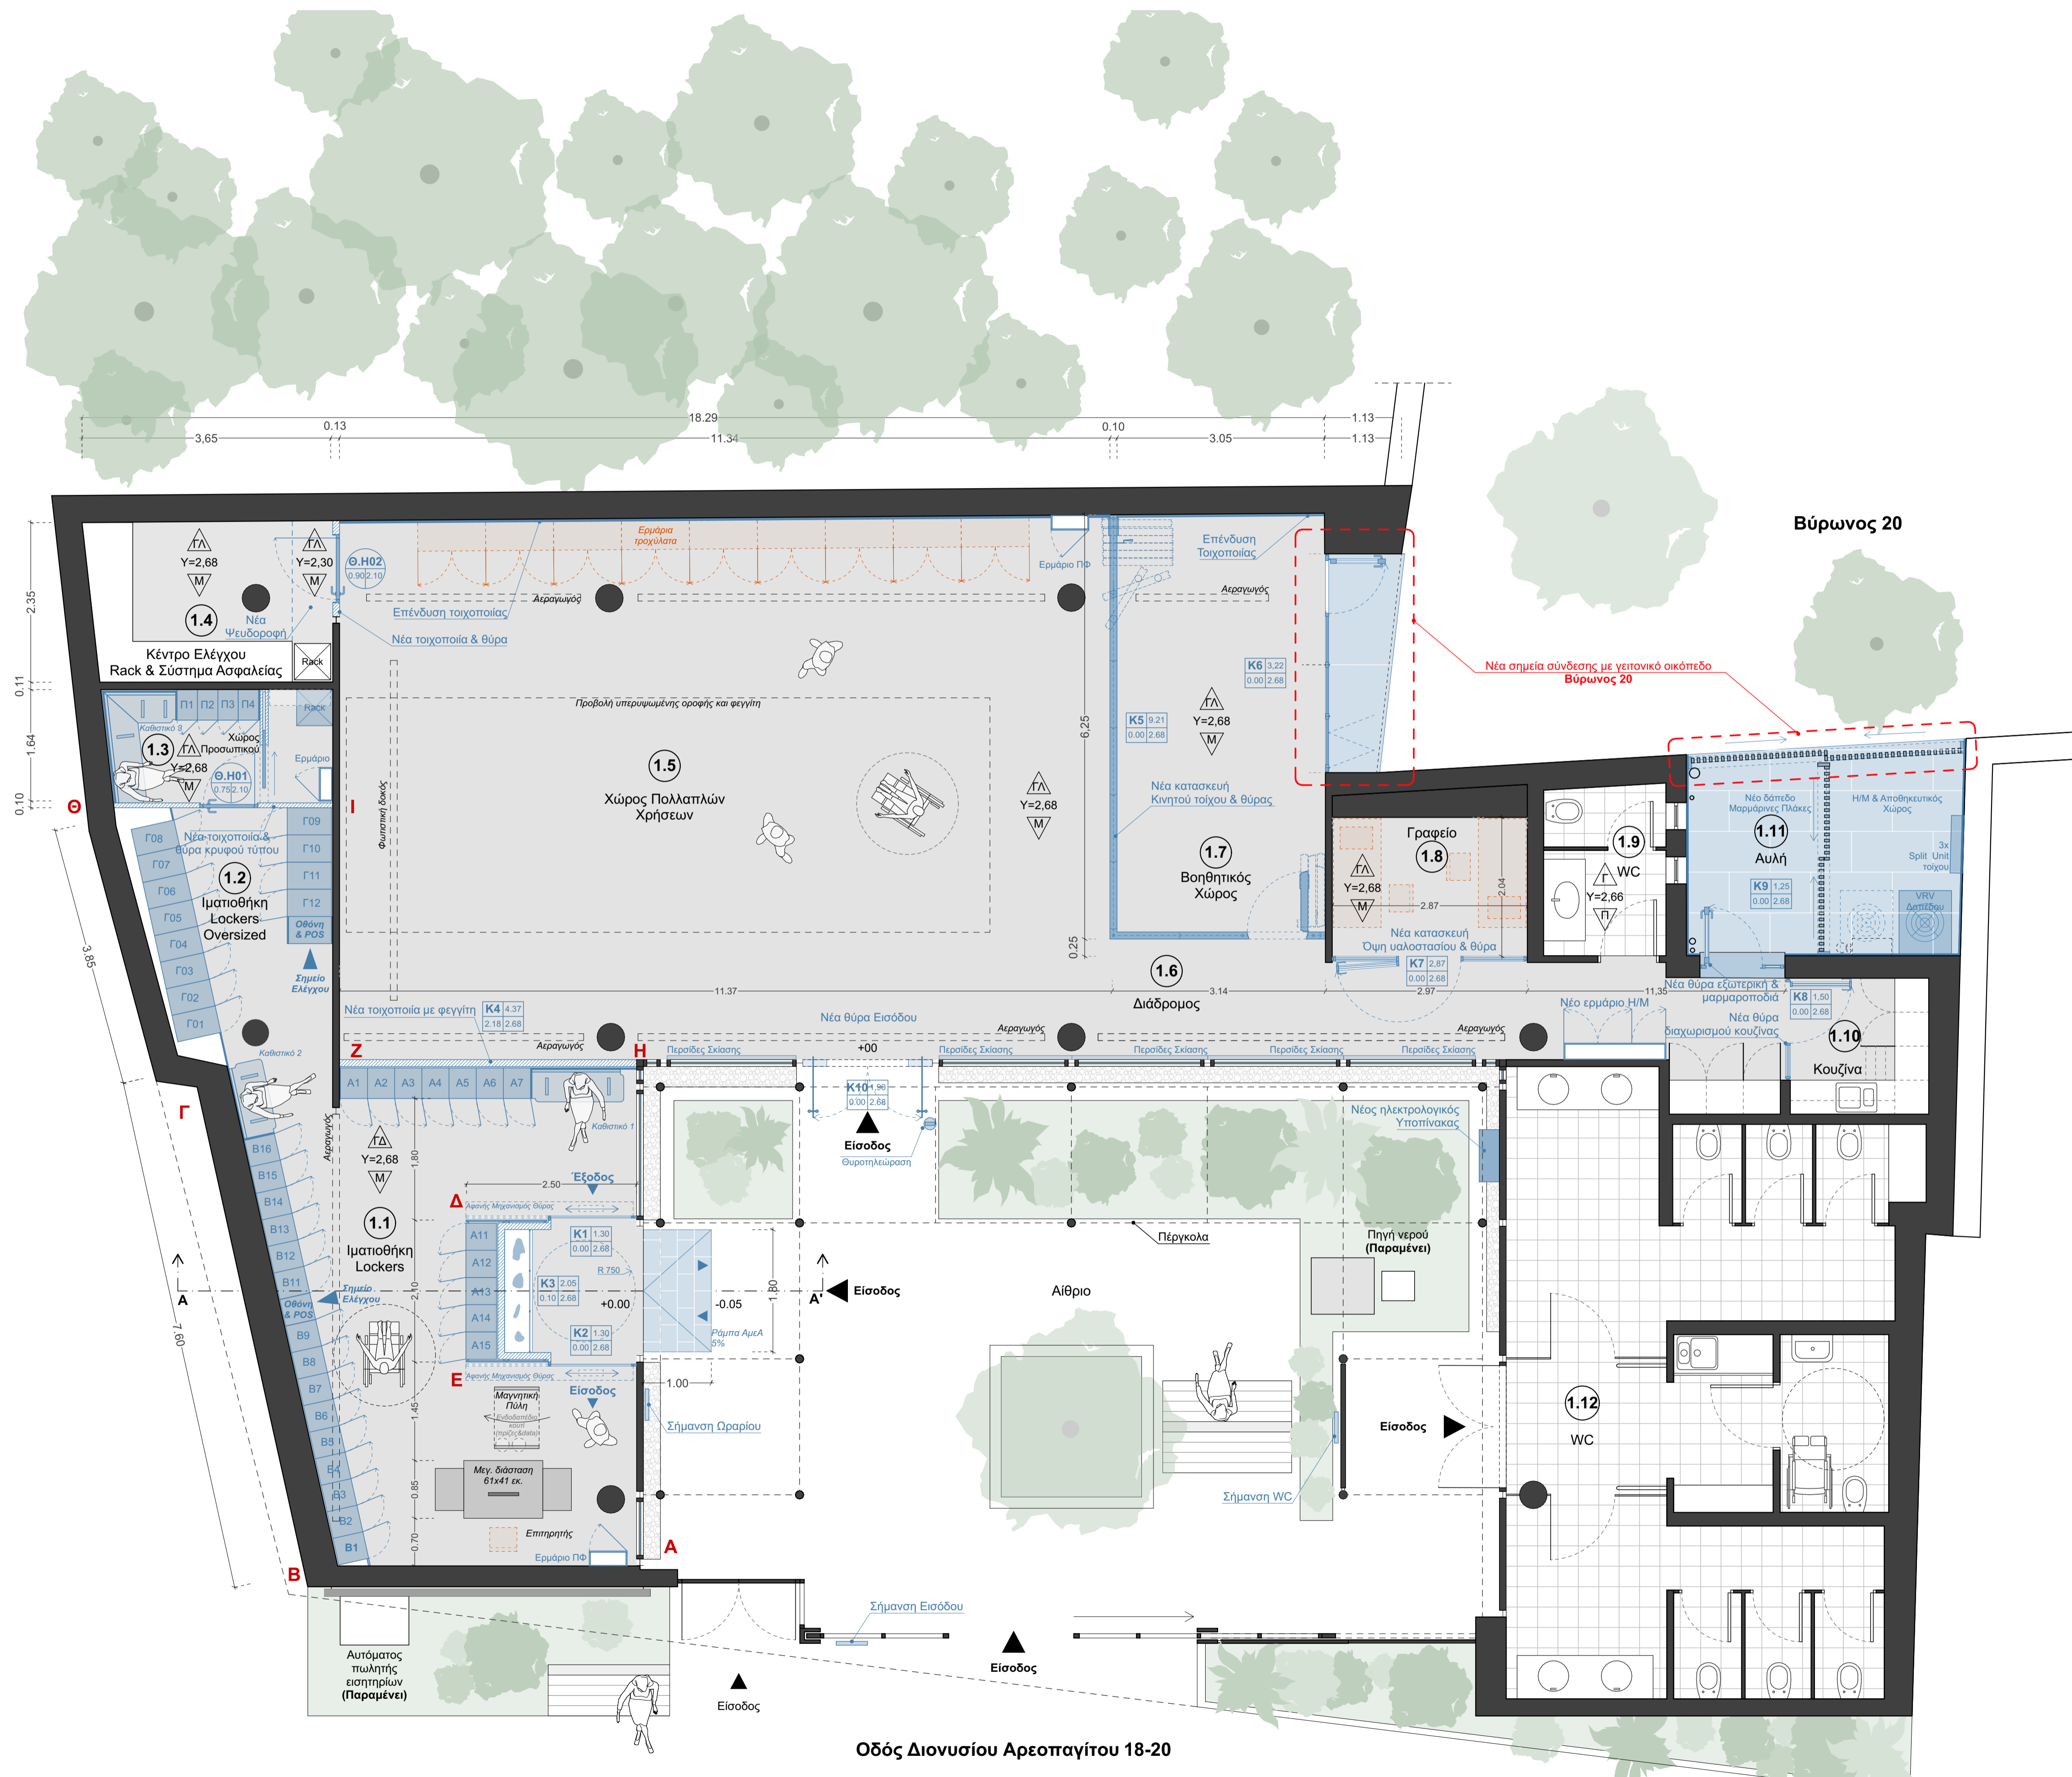

- Λίστα Υλικών**
- Ⓜ Γυψοσανίδα Διάτρητη
 - Ⓜ Γυψοσανίδα Λεία
 - Ⓚ Κρύσταλλο
 - Ⓜ Μάρμαρο
 - Ξ Ξύλινη Επένδυση
 - Ⓟ Κεραμικά Πλακίδια

ΙΔΙΟΚΤΗΤΗΣ: Υπουργείο Πολιτισμού	
ΕΡΓΟ:	ΑΡΧΙΤΕΚΤΟΝΙΚΗ ΜΕΛΕΤΗ ΕΣΩΤΕΡΙΚΩΝ ΔΙΑΡΡΥΘΜΙΣΕΩΝ ΧΩΡΙΣ ΕΠΕΜΒΑΣΕΙΣ ΣΕ ΦΕΡΟΝΤΑ ΟΡΓΑΝΙΣΜΟ Κτήριο Οδού Διονυσίου Αρεοπαγίτου 18-20
ΣΤΑΔΙΟ:	ΜΕΛΕΤΗ ΕΦΑΡΜΟΓΗΣ
ΤΙΤΛΟΣ ΣΧΕΔΙΟΥ:	ΑΡΧΙΤΕΚΤΟΝΙΚΗ
ΚΑΤΟΨΗ ΠΡΟΤΑΣΗ	A_03
ΣΥΝΤΑΞΗ:	ΔΕΚΕΜΒΡΙΟΣ 2025
ΑΝΑΘΕΩΡΗΣΗ:	ΚΑΙΜΑΚΑ: 1/50 @A1
FLUX OFFICE ΕΥΑΓΓΕΛΙΑ ΜΑΝΙΔΑΚΗ & ΘΑΝΑΣΗΣ ΔΕΜΠΡΗΣ Ο.Ε. Αγίου Μάρκου 29, 105 60 Αθήνα / Τ: 210 3251120, Ε: info@flux-office.com	
ΑΡΧΙΤΕΚΤΟΝΙΚΑ:	Θανάσης Δεμπρής
ΜΗΧΑΝΟΛΟΓΙΚΑ:	Κωνσταντίνος Παναγιώτης Χαρίτος
ΣΤΑΤΙΚΑ:	/
Ο ΣΥΝΤΑΞΑΣ	ΑΝΑΘΕΩΡΗΣΕΙΣ
ΣΦΡΑΓΙΔΑ / ΥΠΟΓΡΑΦΗ	

Οδός Διονυσίου Αρεοπαγίτου 18-20

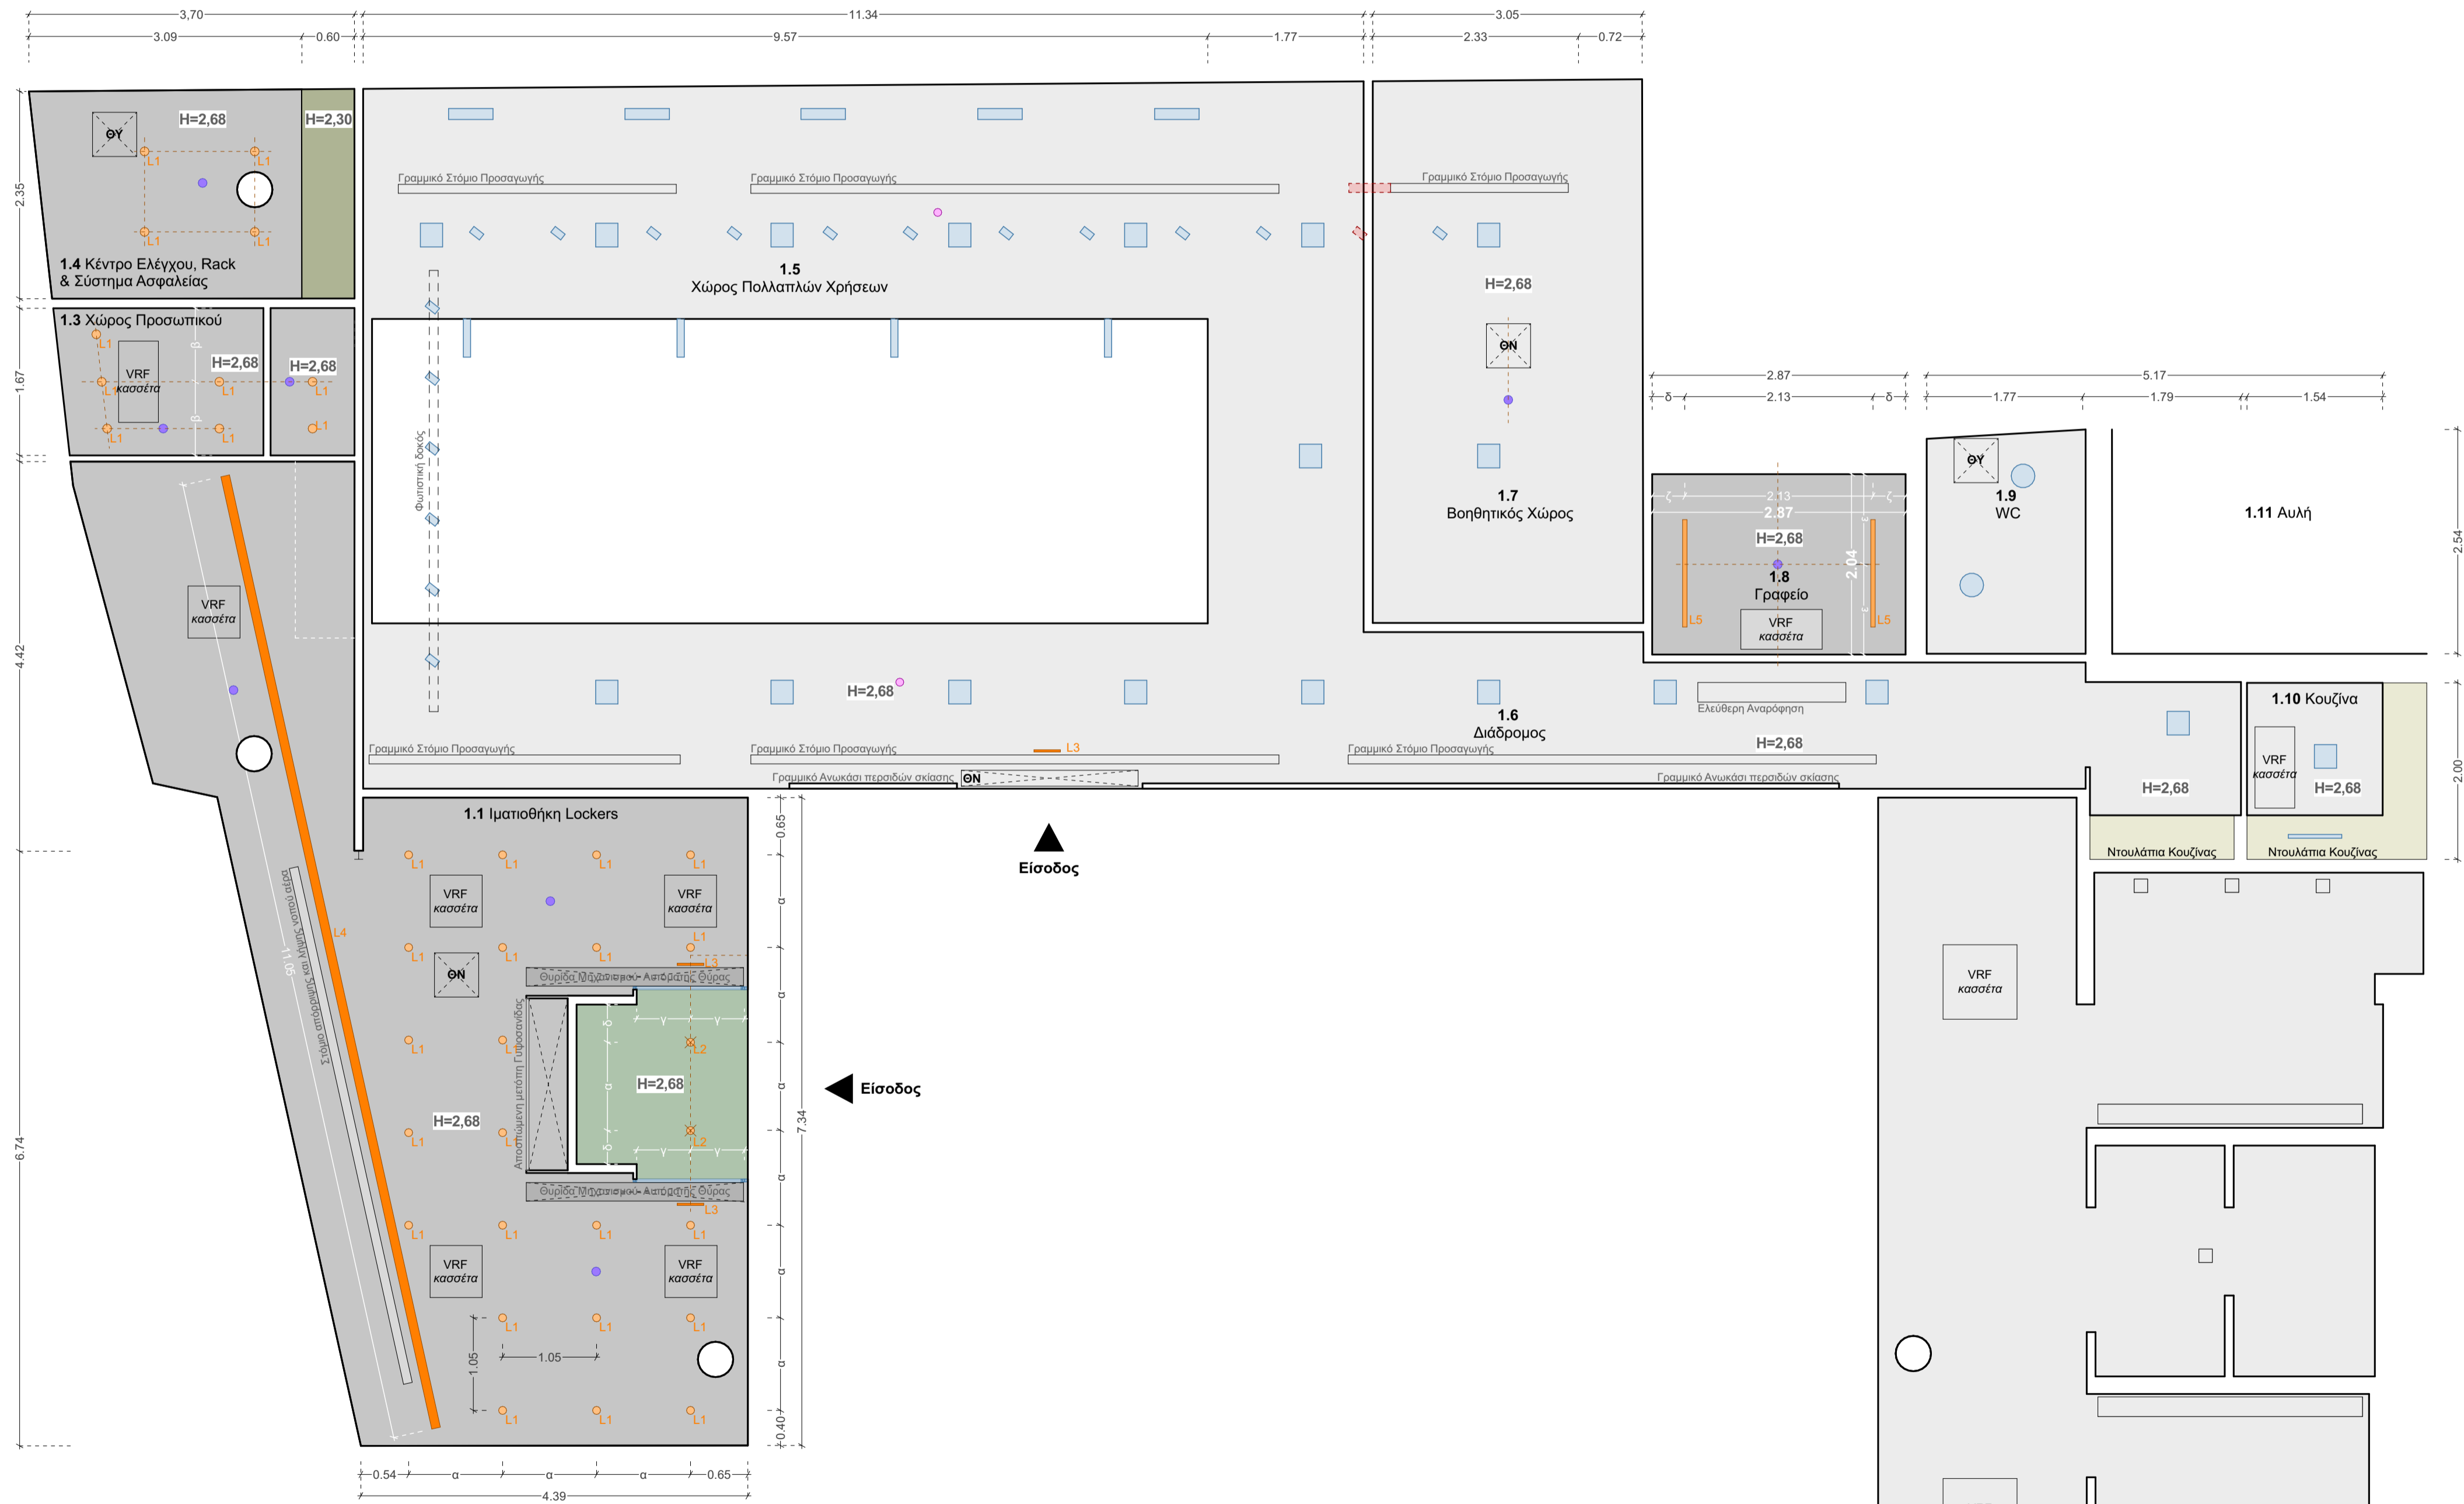

Χώρος	Αρίθμηση	Φωτιστικό	Συμβολισμός	Τοποθέτηση
1.1 Ιματιοθήκη 1.3 Χώρος Προσωπικού 1.4 Κέντρο Ελέγχου	L1	Bright Atlas 4	●	Φωτιστικό Οροφής Κενετό Εσωτερικού Χώρου
1.1 Ιματιοθήκη - Εισόδος	L2	Bright PENDO 1 IP65	✖	Φωτιστικό Οροφής εξωτερικού χώρου
1.1 Ιματιοθήκη 1.6 Χώρος Πολ. Χρήσεων	L3	Olympia Electronics MLD-28D	—	Φωτιστικό Ασφαλείας Οροφής εξωτερικού χώρου
1.1 Ιματιοθήκη	L4	Bright NOTUS 16 LINEAR	—	Φωτιστικό Οροφής Γραμμικό εσωτερικού χώρου
1.8 Γραφείο	L5	Bright NOTUS 12 LINEAR	—	Φωτιστικό Οροφής Γραμμικό εσωτερικού χώρου

Ψευδοροφή Υψιστάμενη Y=2,68

Νέα Ψευδοροφή Y=2,68

Νέα Ψευδοροφή Ανυψητή Y=2,68

Νέα Ψευδοροφή Y=2,30

Νέος Οπτικός Πυραυλιανητής

Υψιστάμενος Εξοπλισμός











- Φωτιστικό Οροφής Τετράγωνο
- Φωτιστικό Οροφής Dim
- Σποτ Οροφής Κατευθυνόμενο
- Προβολέας Οροφής
- Φωτιστικό Τύπου PL
- Αφαίρεση Υψιστάμενων Φωτιστικών
- Οπτικός Πυραυλιανητής Υψιστάμενος

ΙΔΙΟΚΤΗΤΗΣ:	Υπουργείο Πολιτισμού		
ΕΡΓΟ:	ΑΡΧΙΤΕΚΤΟΝΙΚΗ ΜΕΛΕΤΗ ΕΣΩΤΕΡΙΚΩΝ ΔΙΑΡΡΥΘΜΙΣΕΩΝ ΧΩΡΙΣ ΕΠΕΜΒΑΣΕΙΣ ΣΕ ΦΕΡΟΝΤΑ ΟΡΓΑΝΙΣΜΟ Κτήριο Οδού Διονυσίου Αρεοπαγίτου 18-20		
ΣΤΑΔΙΟ:	ΜΕΛΕΤΗ ΕΦΑΡΜΟΓΗΣ	ΜΕΛΕΤΗ:	ΑΡΧΙΤΕΚΤΟΝΙΚΗ

ΤΙΤΛΟΣ ΣΧΕΔΙΟΥ:	ΑΡ. ΣΧΕΔΙΟΥ:			
ΑΝΟΨΗ ΠΡΟΤΑΣΗ	A_04			
ΣΥΝΤΑΞΗ:	ΔΕΚΕΜΒΡΙΟΣ 2025	ΑΝΑΘΕΩΡΗΣΗ:	ΚΑΙΜΑΚΑ:	1/50 @A1

FLUX OFFICE ΕΥΑΓΓΕΛΙΑ ΜΑΝΙΔΑΚΗ & ΘΑΝΑΣΗΣ ΔΕΜΠΡΗΣ Ο.Ε. Αγίου Μάρκου 29, 105 60 Αθήνα / Τ: 210 3251120, Ε: info@flux-office.com			
ΑΡΧΙΤΕΚΤΟΝΙΚΑ:	Θανάσης Δεμπρής	ΜΗΧΑΝΟΛΟΓΙΚΑ:	Κωνσταντίνος Παναγιώτης Χαρίτος
ΣΤΑΤΙΚΑ:	/		

Ο ΣΥΝΤΑΞΑΣ	ΑΝΑΘΕΩΡΗΣΕΙΣ
ΣΦΡΑΓΙΔΑ / ΥΠΟΓΡΑΦΗ FLUX OFFICE ΕΥΑΓΓΕΛΙΑ ΜΑΝΙΔΑΚΗ & ΘΑΝΑΣΗΣ ΔΕΜΠΡΗΣ Ο.Ε. ΑΡΧΙΤΕΚΤΟΝΙΚΕΣ ΜΕΛΕΤΕΣ ΜΕΛΟΣ Τ.Ε.Ε. ΑΣΠΟ. ΜΗΤΡΩΟΥ 24213 Αγίου Μάρκου 29 - Αθήνα Τ.Κ. 105 60 Τηλ: 210 3251120 - info@flux-office.com Α.Φ.Μ. 809531428 - ΚΕ.ΦΟ.Δ.Ε. ΑΤΤΙΚΗΣ	

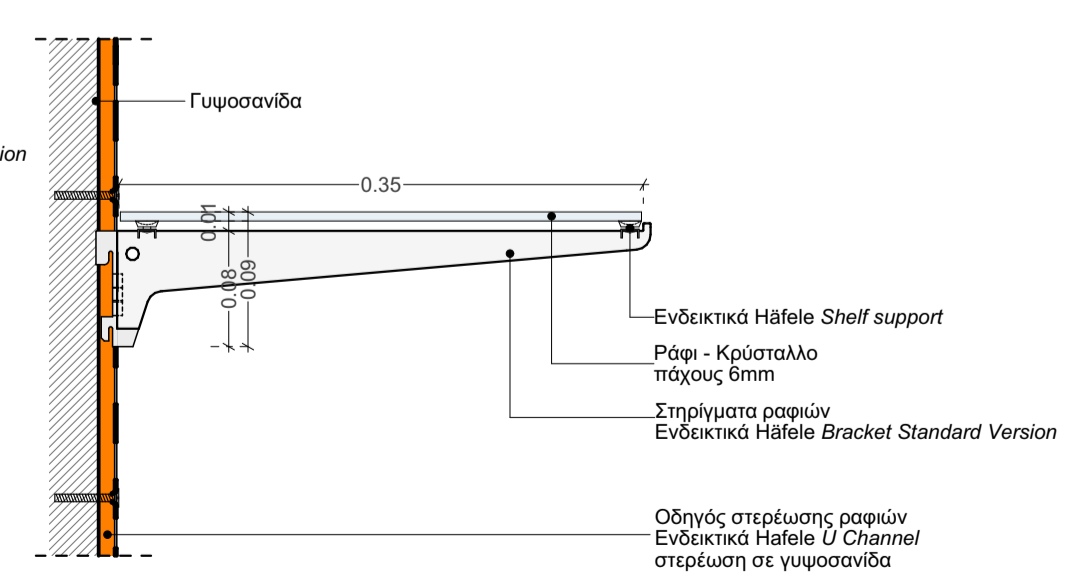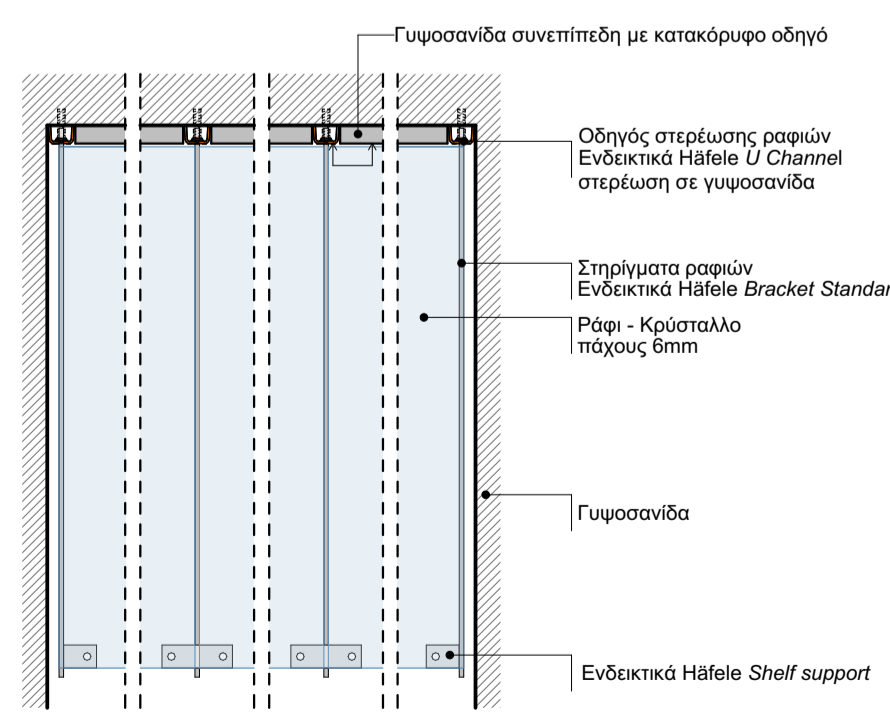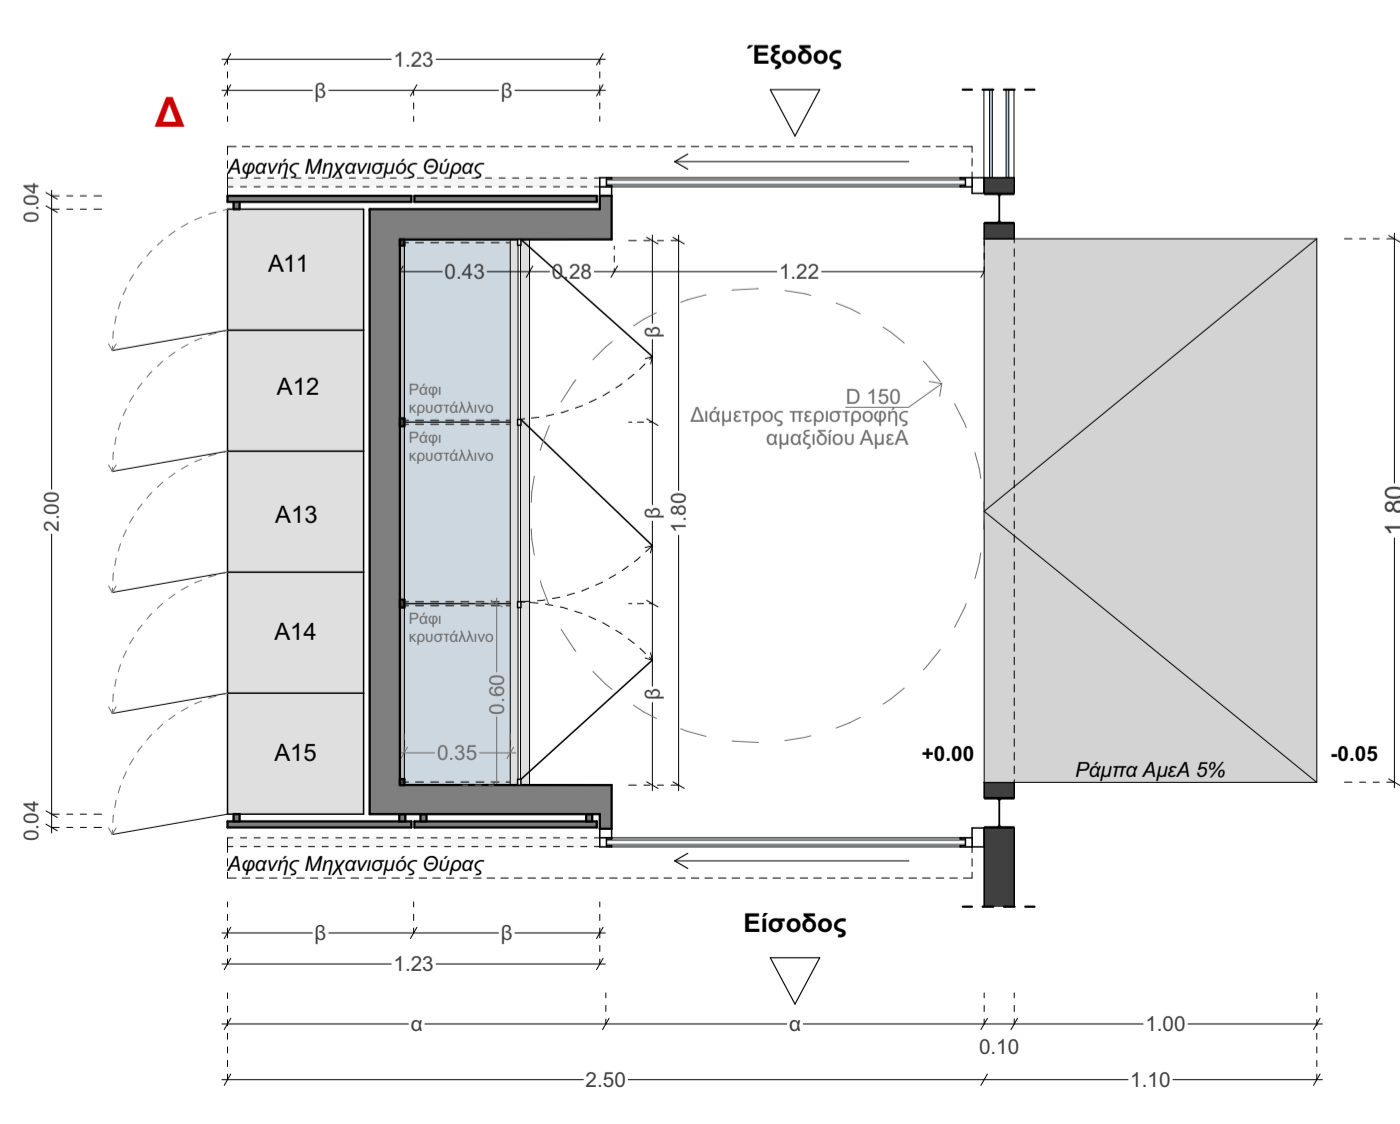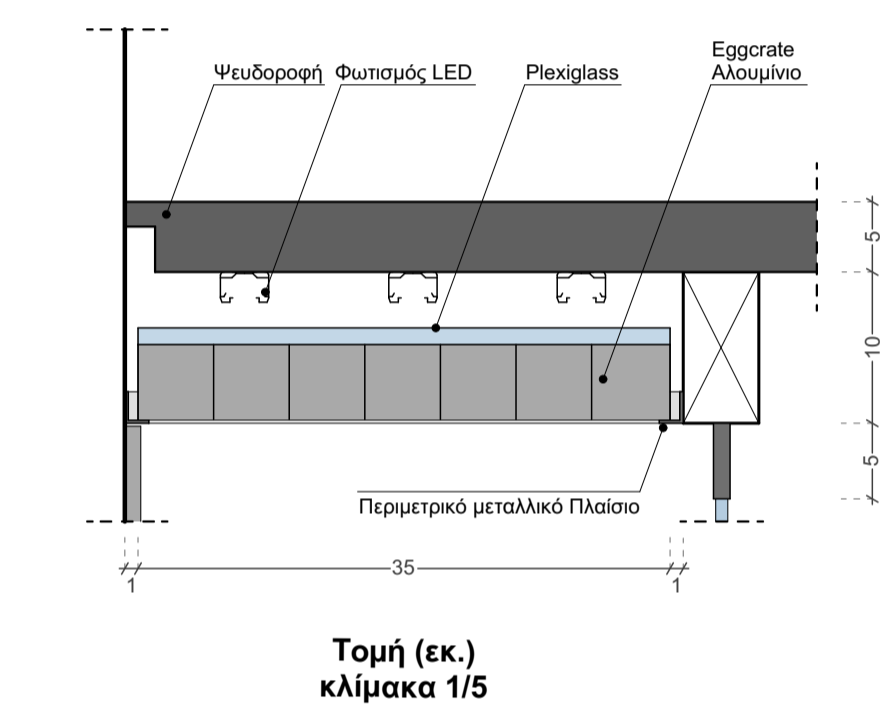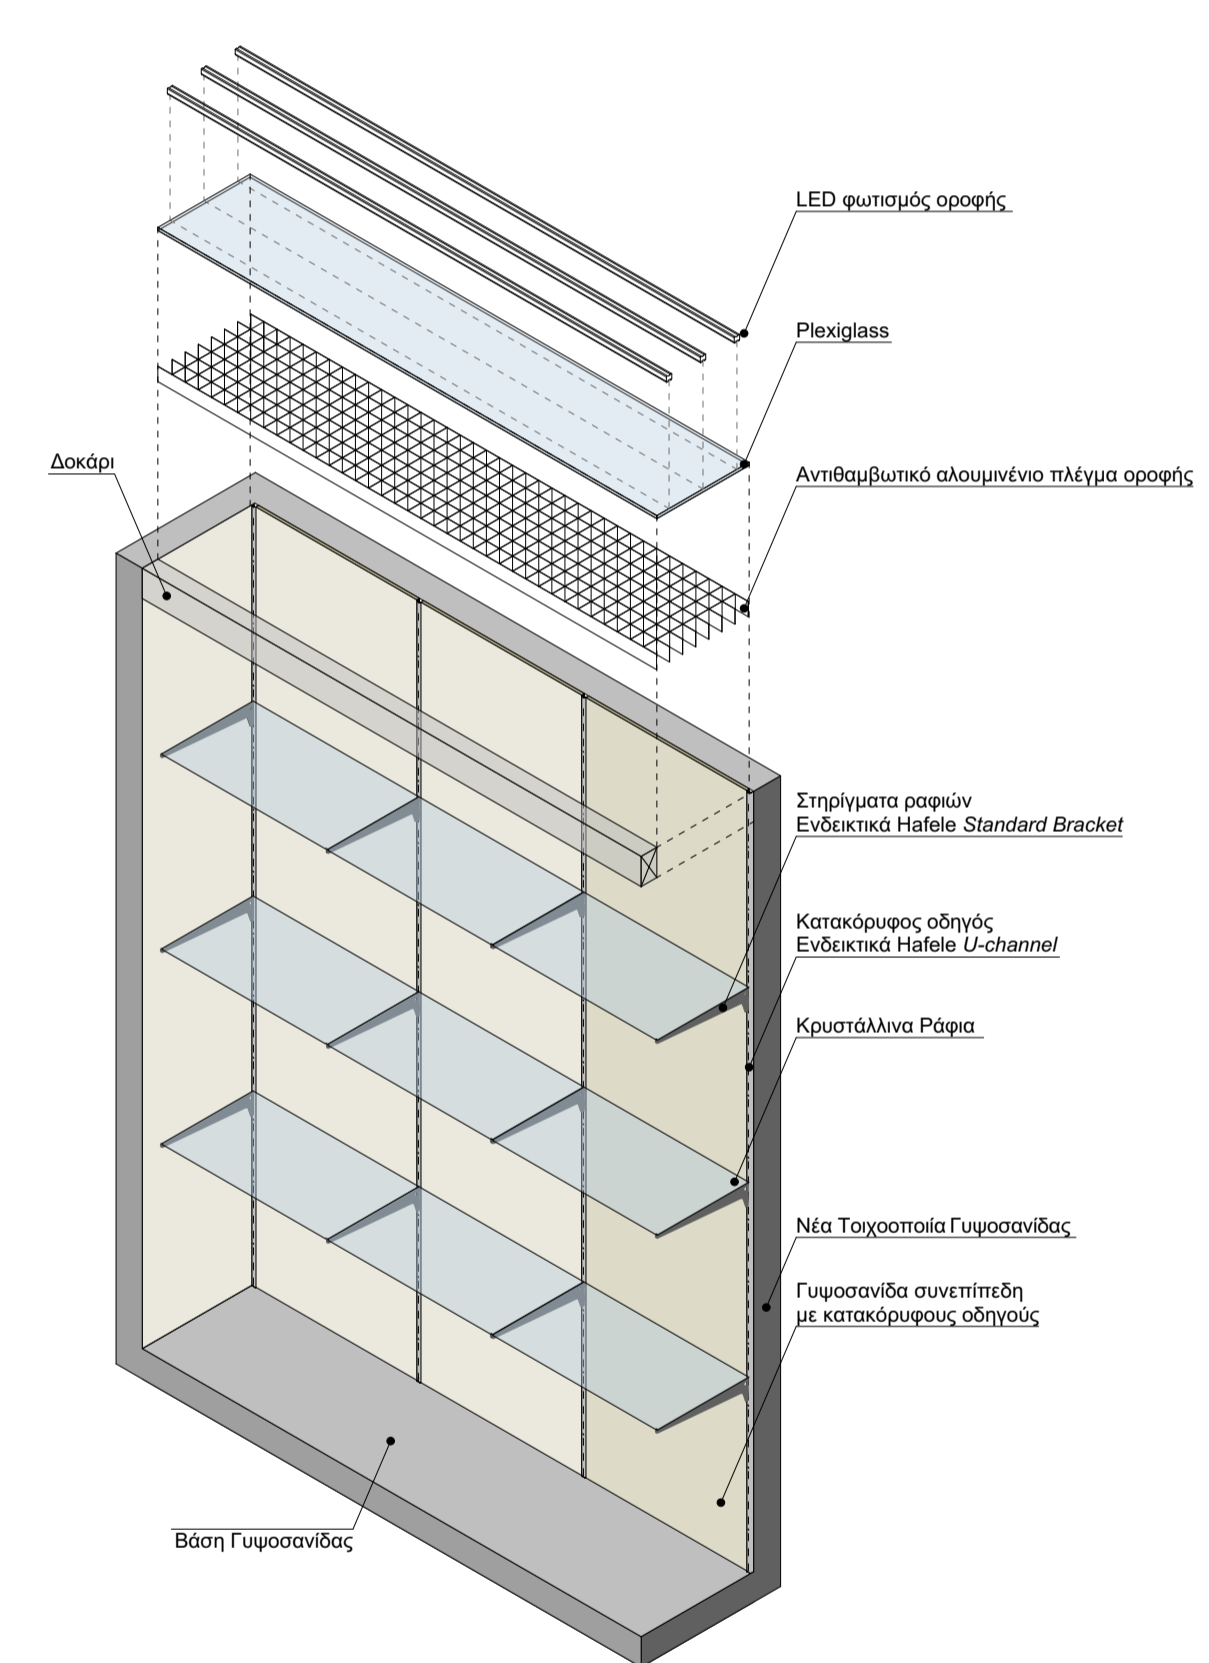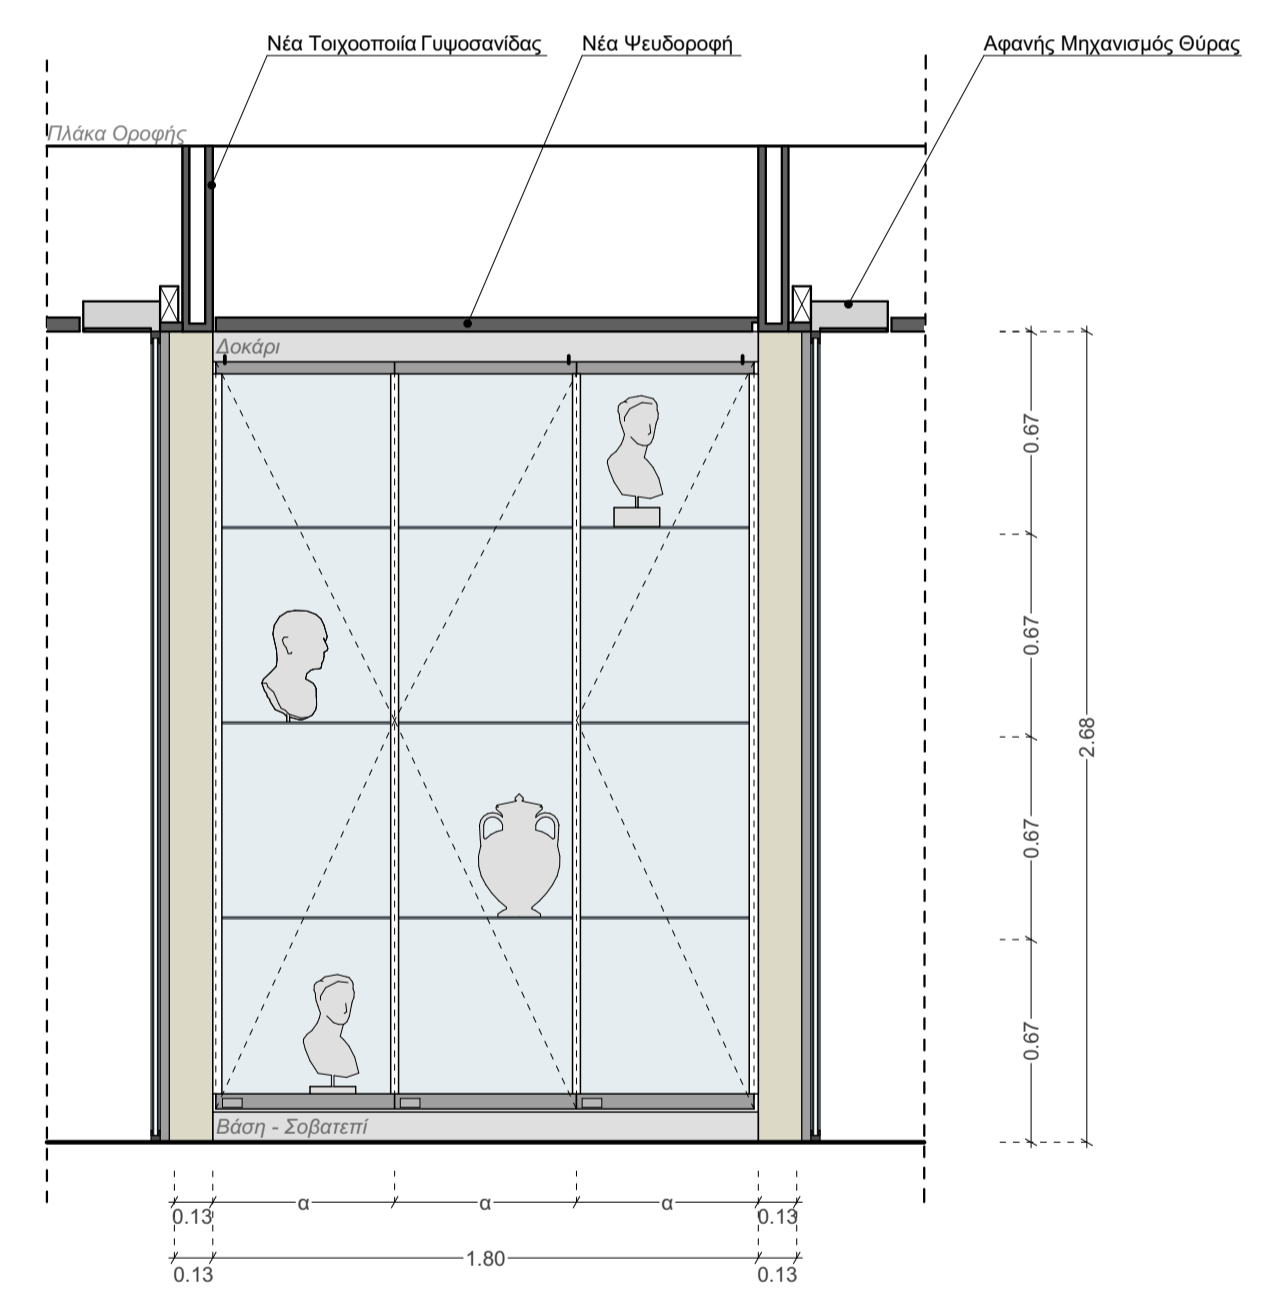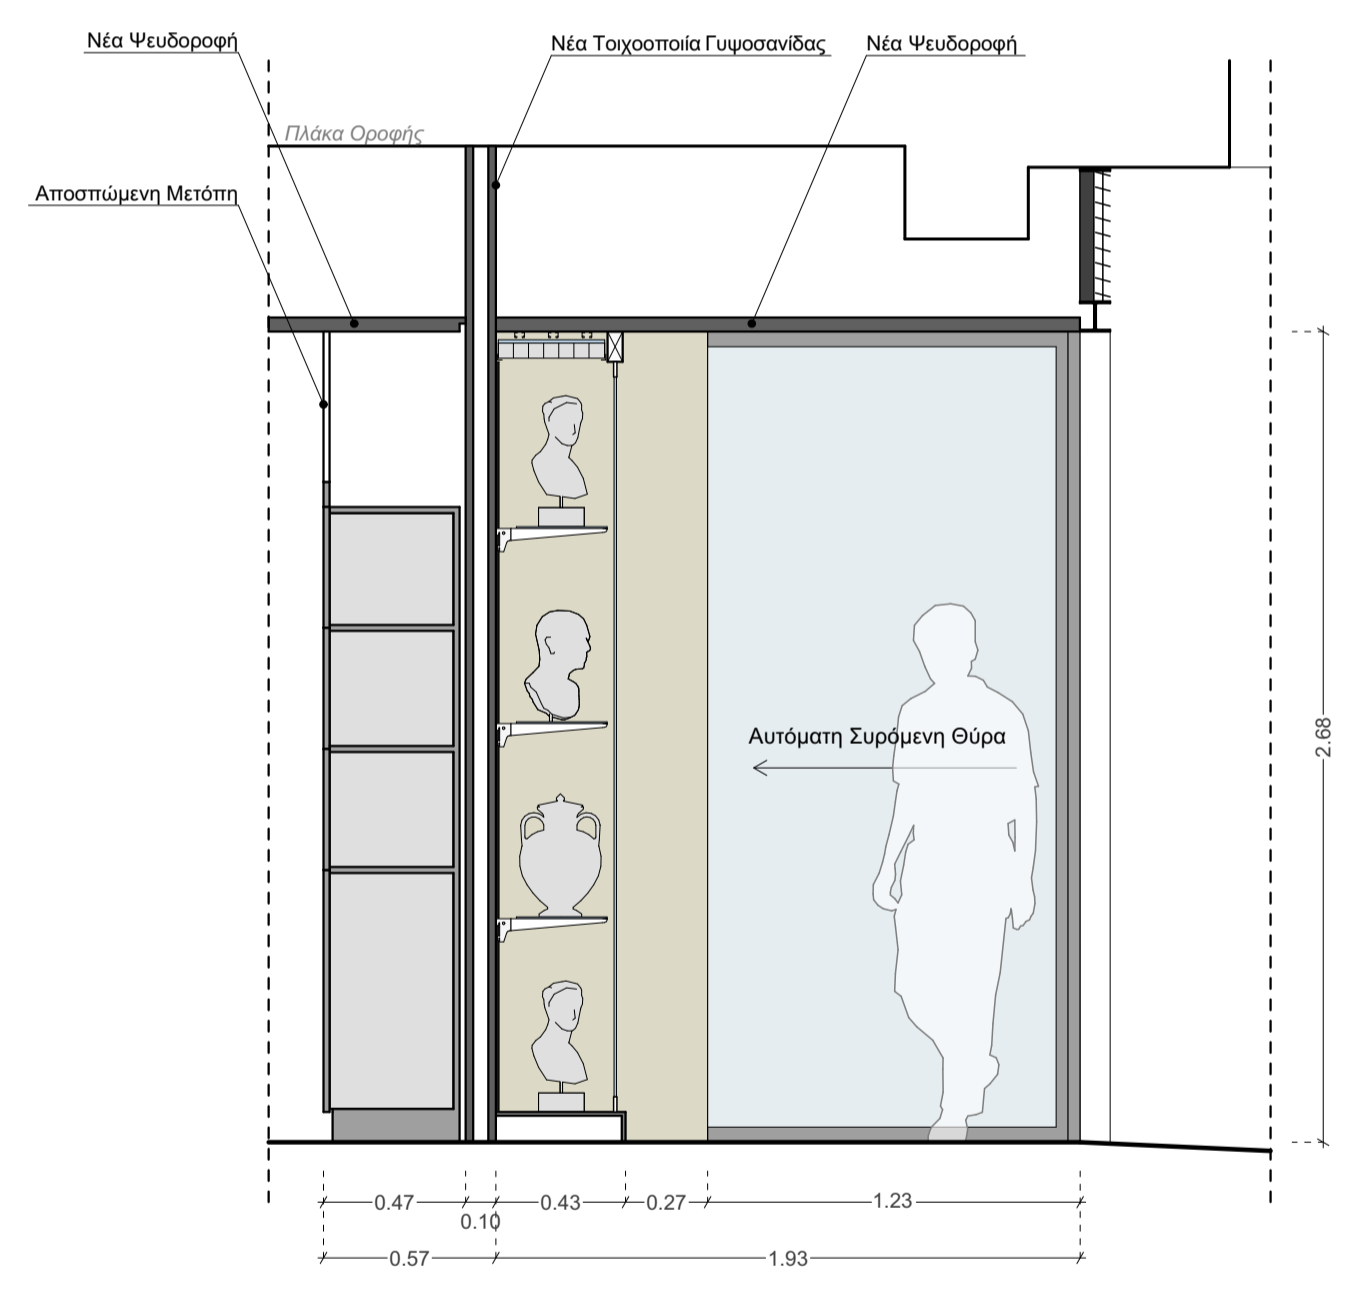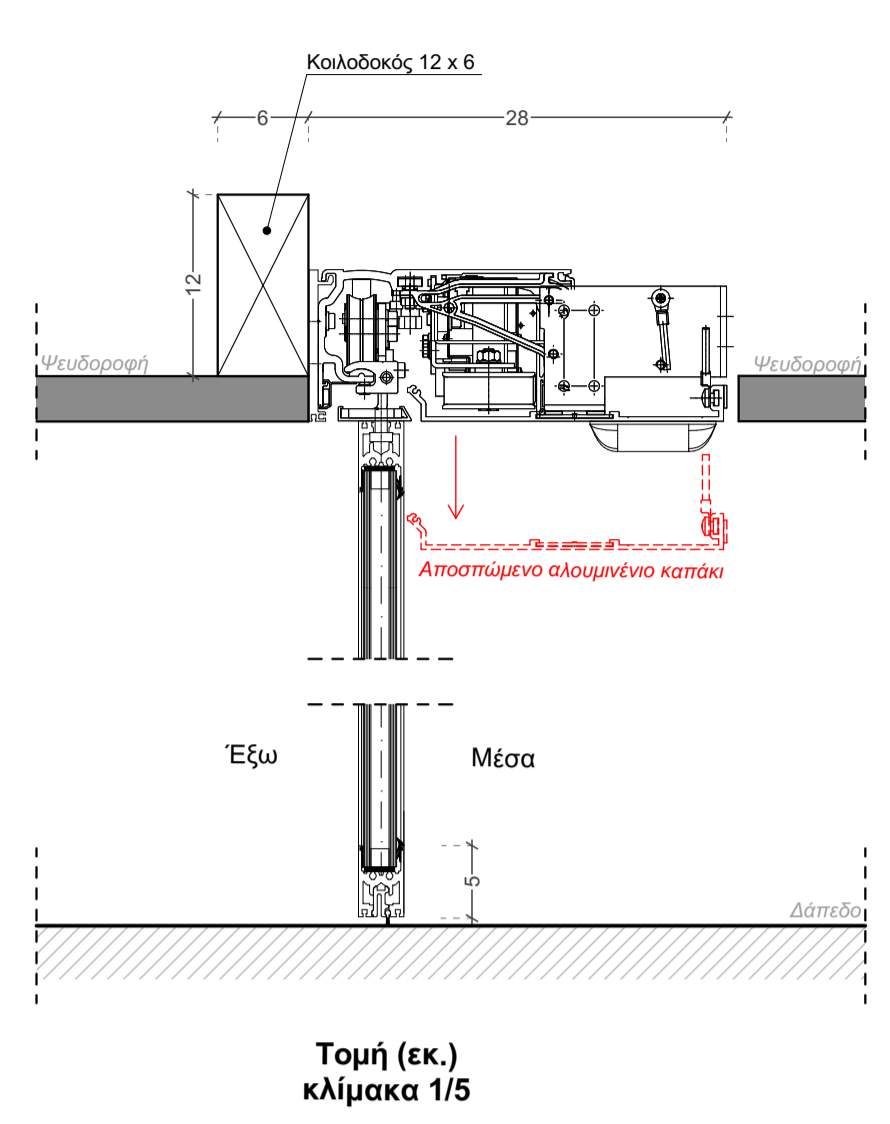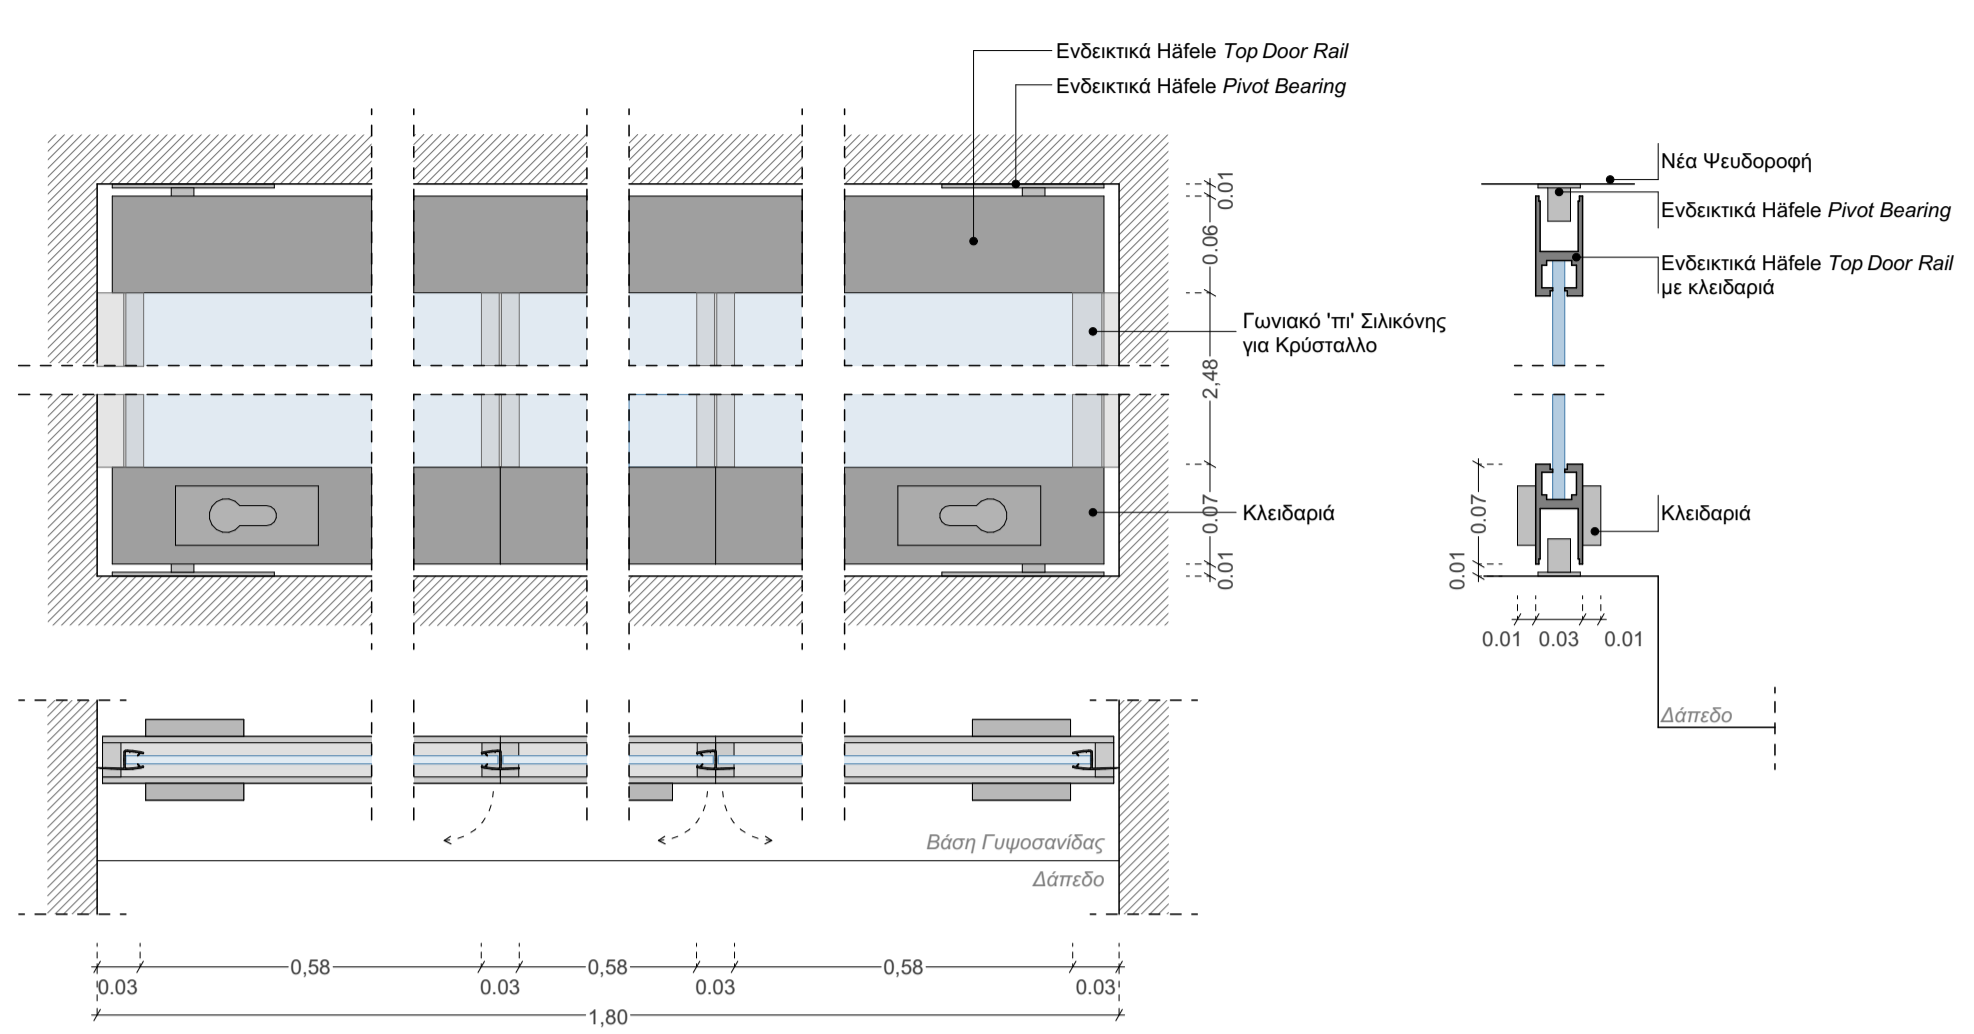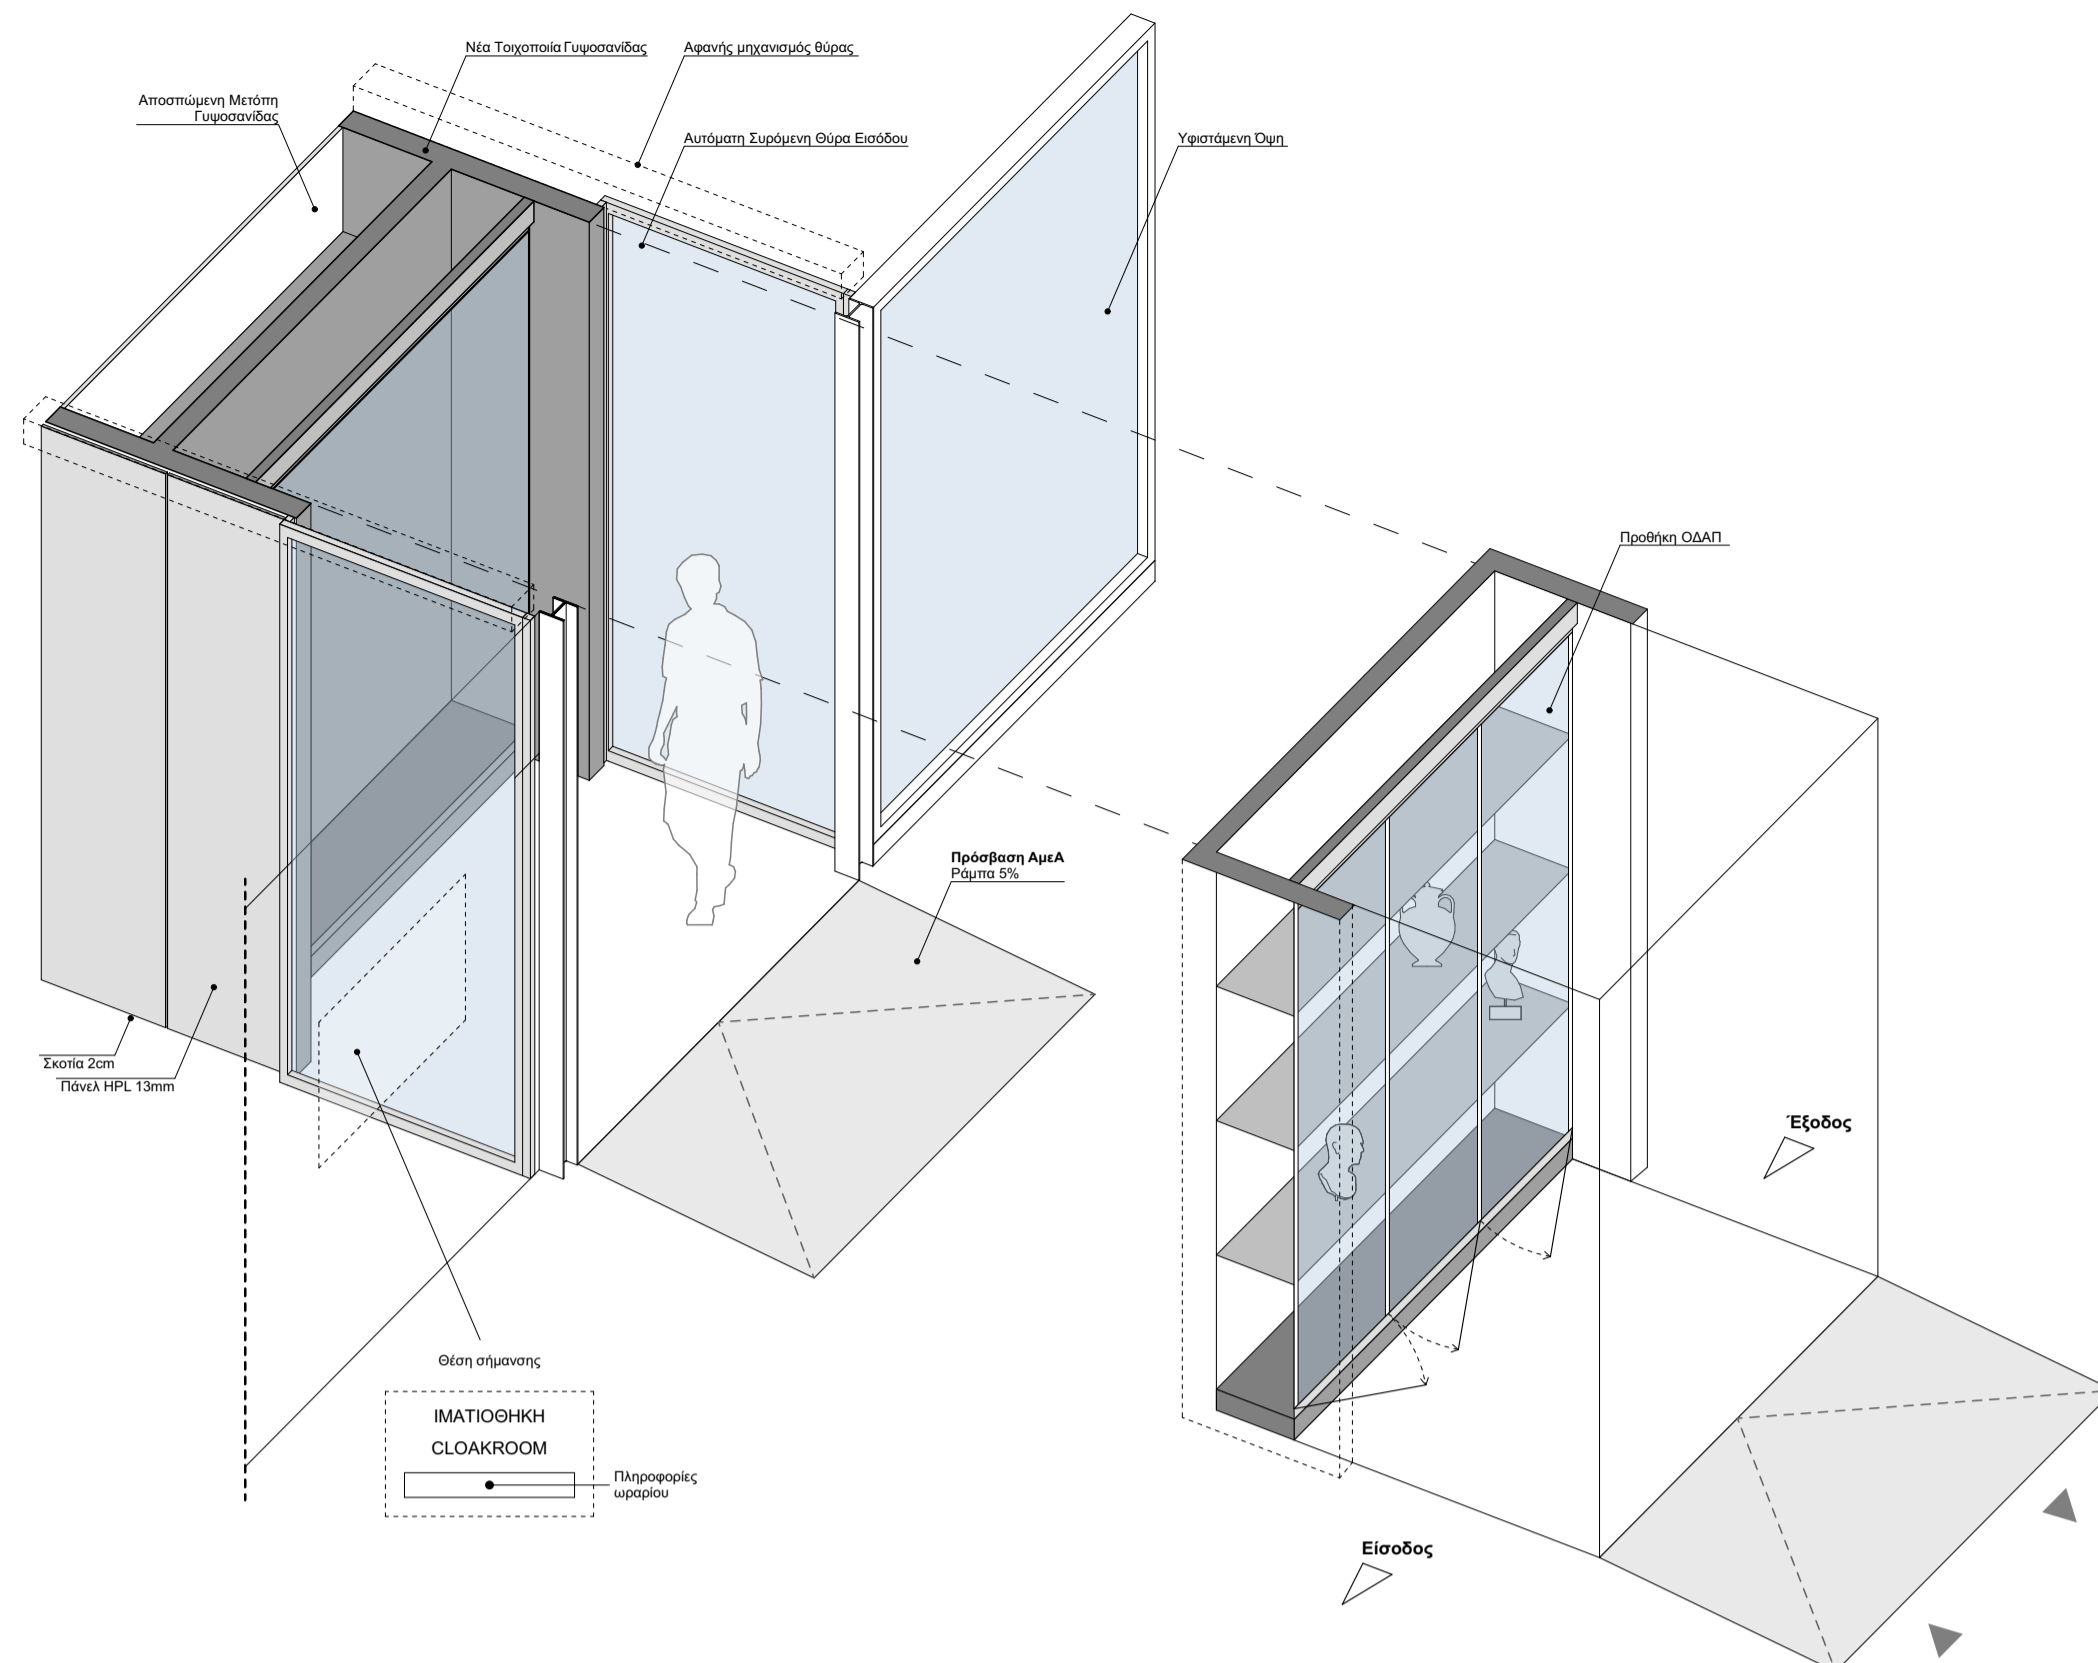

Κάτοψη
Μεταλλικό Σύστημα Ανάδοσης ραφιών
Κλίμακα 1/5





Τομή

ΔΙΟΙΚΗΤΗΣ: Υπουργείο Πολιτισμού	
ΕΡΓΟ:	ΑΡΧΙΤΕΚΤΟΝΙΚΗ ΜΕΛΕΤΗ ΕΣΩΤΕΡΙΚΩΝ ΔΙΑΡΡΥΘΜΙΣΕΩΝ ΧΩΡΙΣ ΕΠΕΜΒΑΣΕΙΣ ΣΕ ΦΕΡΟΝΤΑ ΟΡΓΑΝΙΣΜΟ Κτήριο Οδού Διονυσίου Αρεοπαγίτου 18-20
ΣΤΑΔΙΟ:	ΜΕΛΕΤΗ ΕΦΑΡΜΟΓΗΣ
ΜΕΛΕΤΗ:	ΑΡΧΙΤΕΚΤΟΝΙΚΗ
ΤΙΤΛΟΣ ΣΧΕΔΙΟΥ:	ΑΡ. ΣΧΕΔΙΟΥ:
ΔΙΑΜΟΡΦΩΣΗ ΕΙΣΟΔΟΥ ΠΡΟΤΑΣΗ	B_01
ΣΥΝΤΑΞΗ:	ΔΕΚΕΜΒΡΙΟΣ 2025
ΑΝΑΘΕΩΡΗΣΗ:	ΚΛΙΜΑΚΑ: 1/20, 1/5 @A1
ΑΡΧΙΤΕΚΤΟΝΙΚΑ:	Θανάσης Δεμίρης
ΜΗΧΑΝΟΛΟΓΙΚΑ:	Κωνσταντίνος Παναγιώτης Χαρίτος
ΣΤΑΤΙΚΑ:	/
Ο ΣΥΝΤΑΞΑΣ	ΑΝΑΘΕΩΡΗΣΕΙΣ
ΣΦΡΑΓΙΔΑ / ΥΠΟΓΡΑΦΗ	FLUX OFFICE ΕΥΑΓΓΕΛΙΑ ΜΑΝΙΔΑΚΗ & ΘΑΝΑΣΗΣ ΔΕΜΙΡΗΣ Ο.Ε. ΑΡΧΙΤΕΚΤΟΝΙΚΕΣ ΜΕΛΕΤΕΣ ΜΕΛΟΣ Τ.Ε.Ε. ΑΣΠΟ. ΜΗΤΡΩΟΥ 22213 Αγίου Μάρκου 29 - Αθήνα Τ.Κ. 105 60 Τηλ. 210 3251128 - info@flux-office.com Α.Φ.Μ. 809531428 - ΚΕ.ΦΟ.Δ.Ε. ΑΤΤΙΚΗΣ


K1	1.30	K2	1.30
0.00	2.68	0.00	2.68

K3	2.09
0.00	2.68

K7	2.87
0.00	2.68

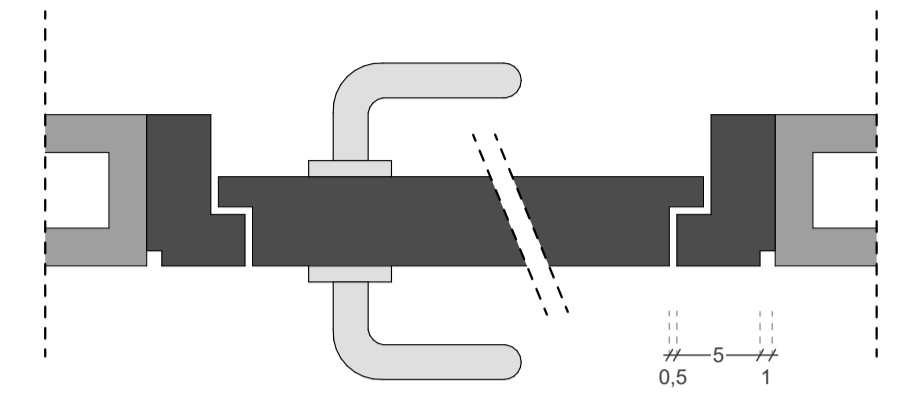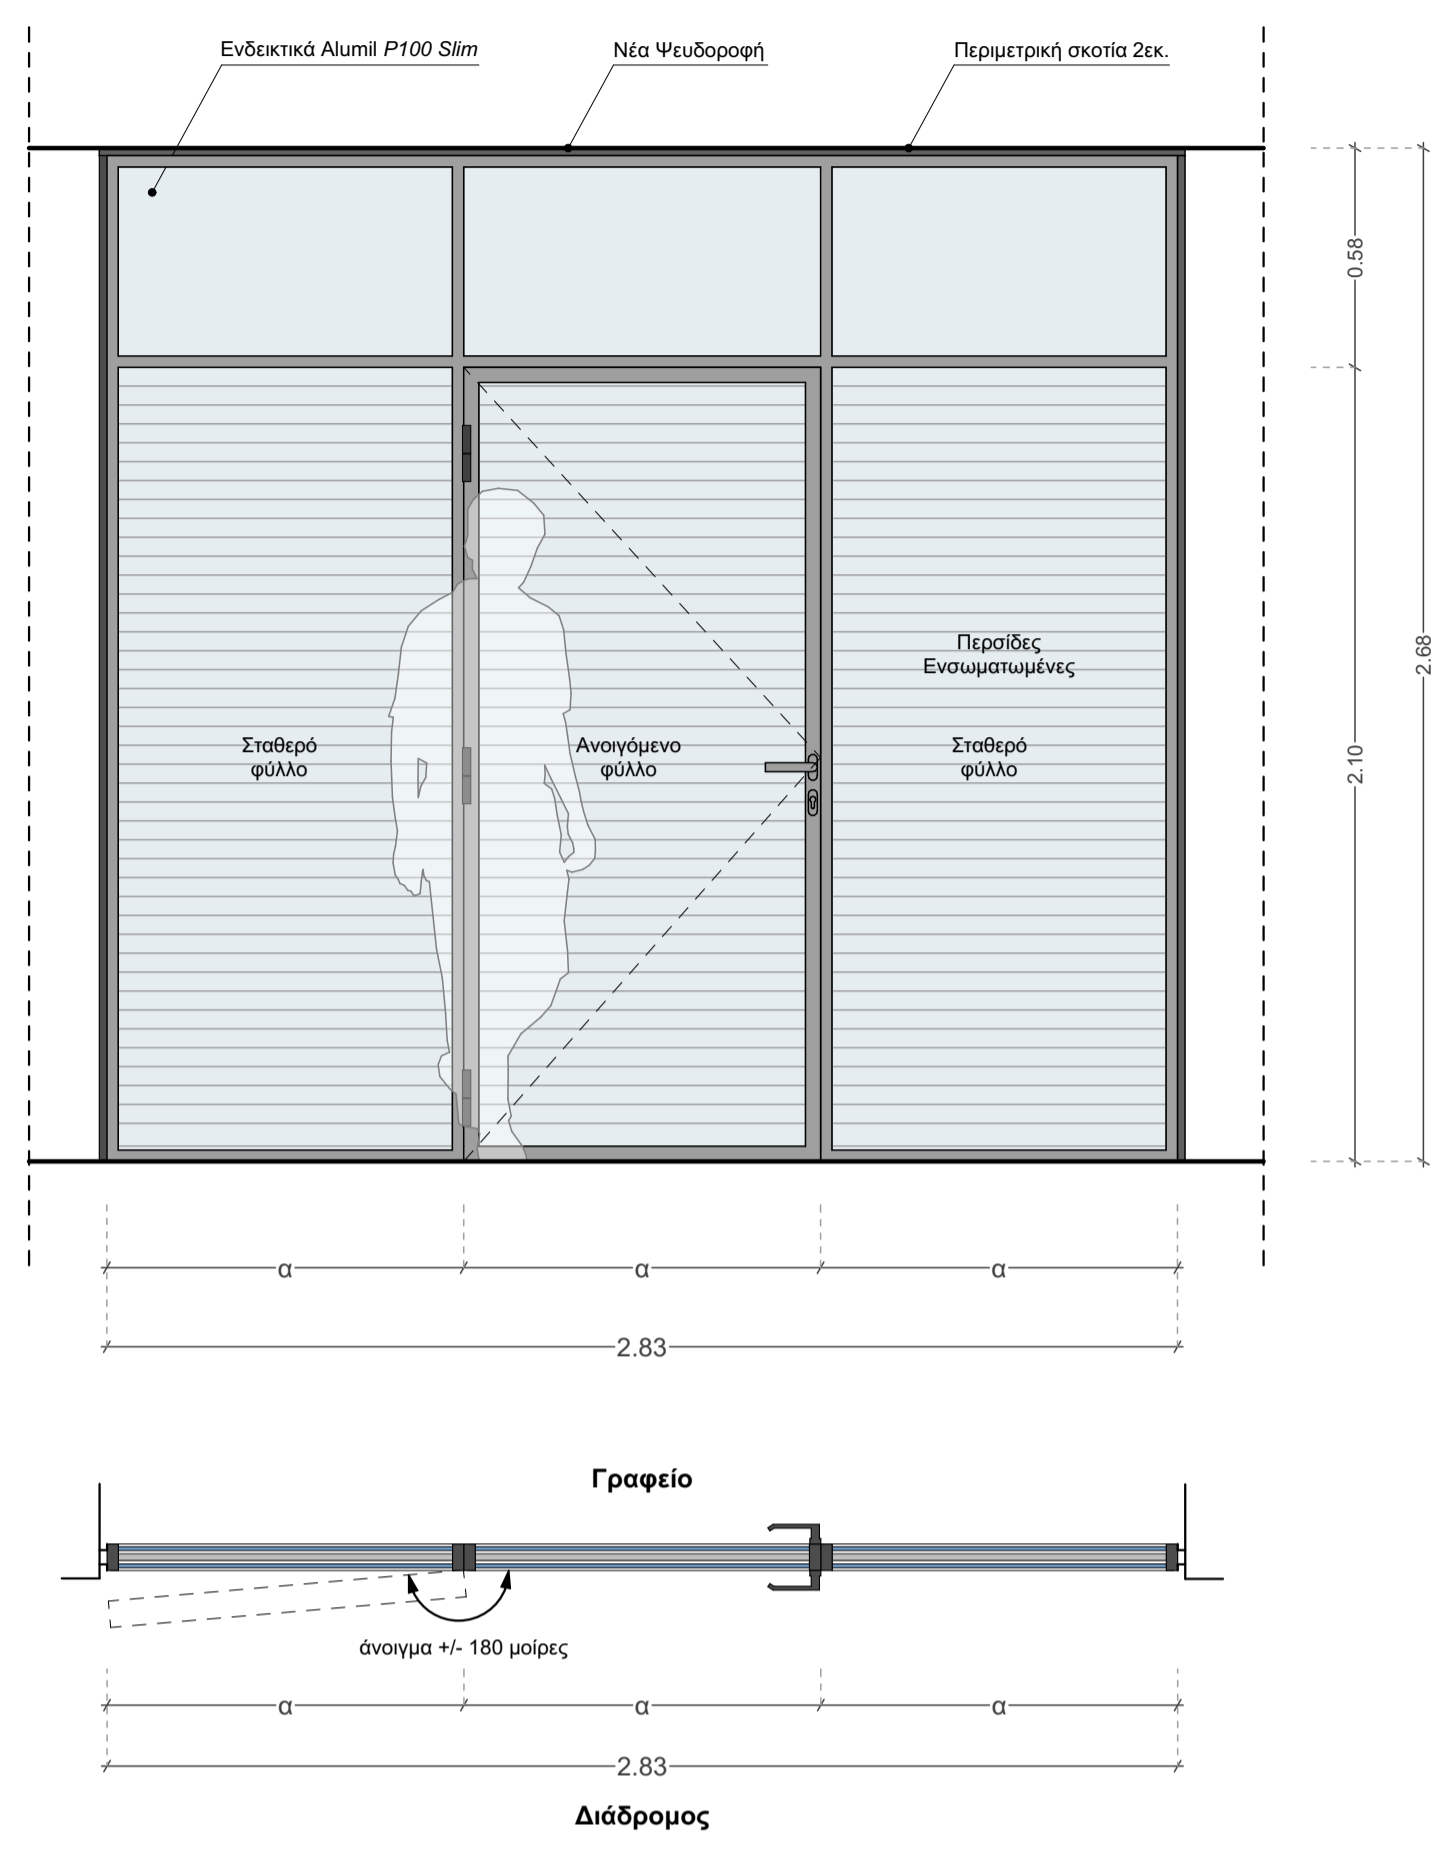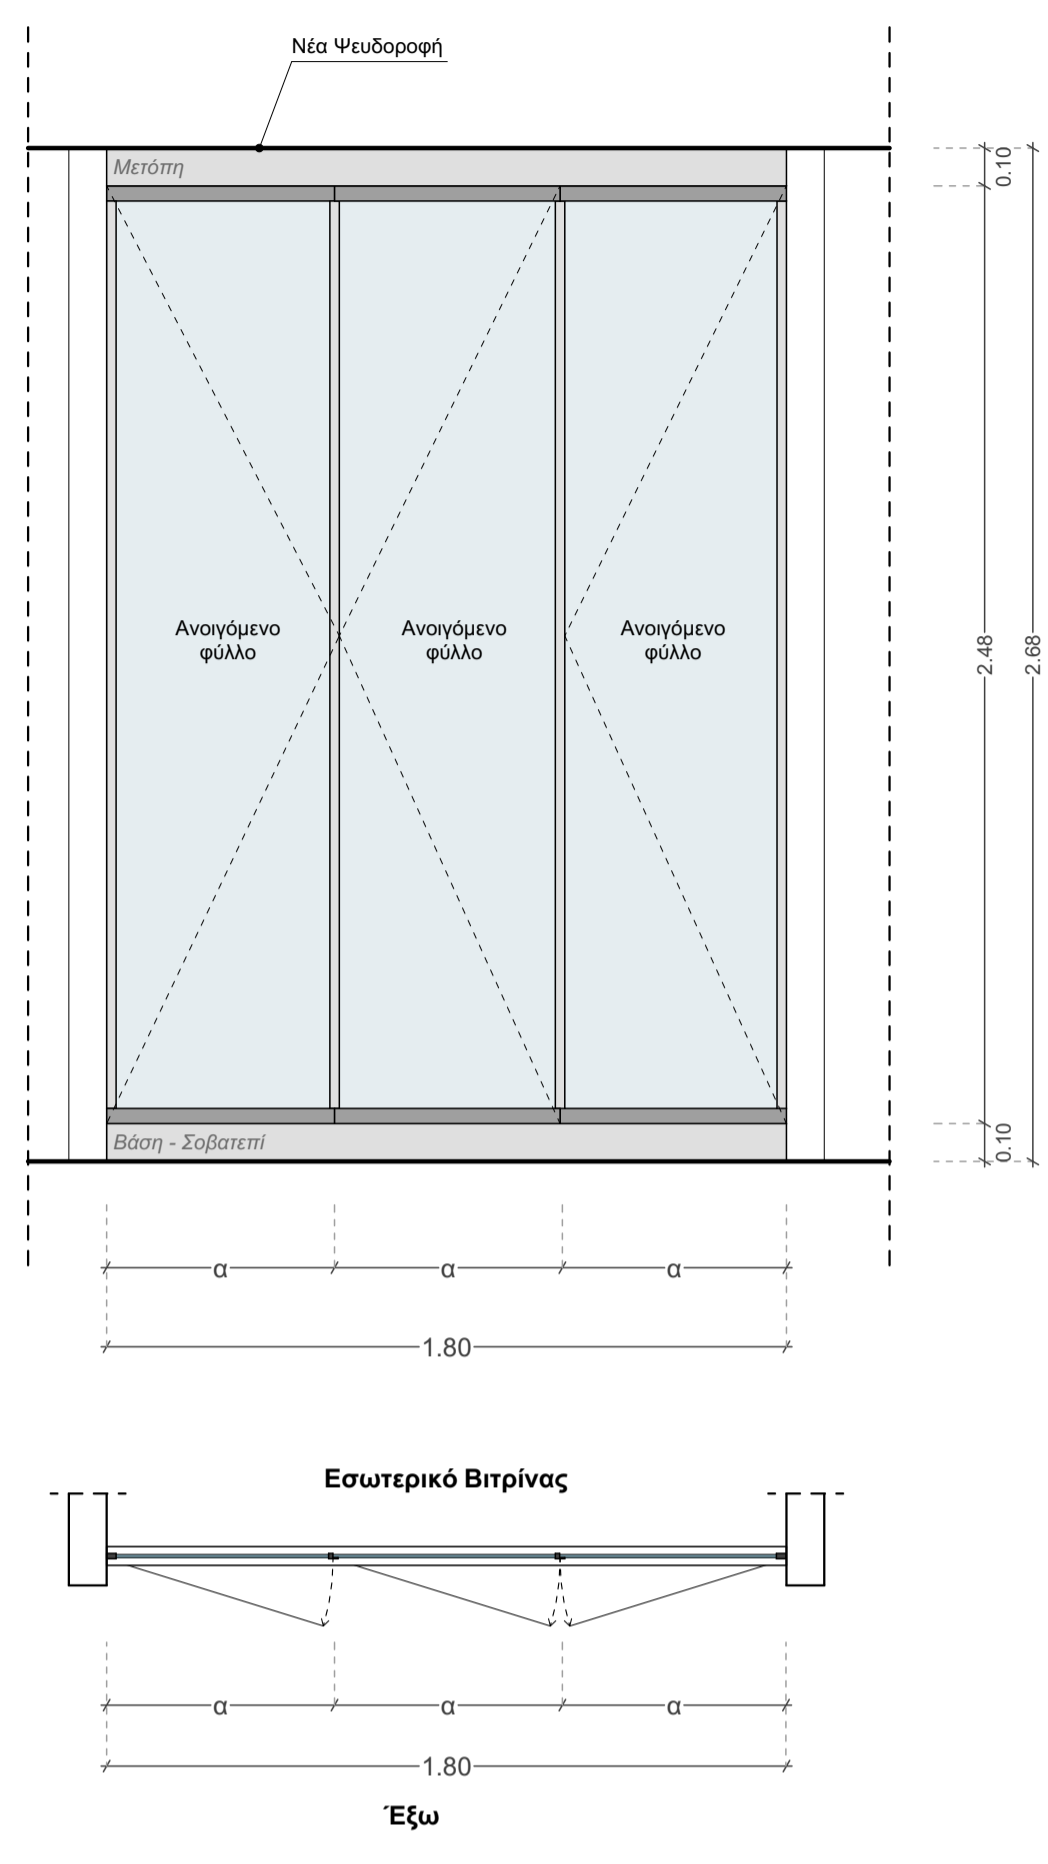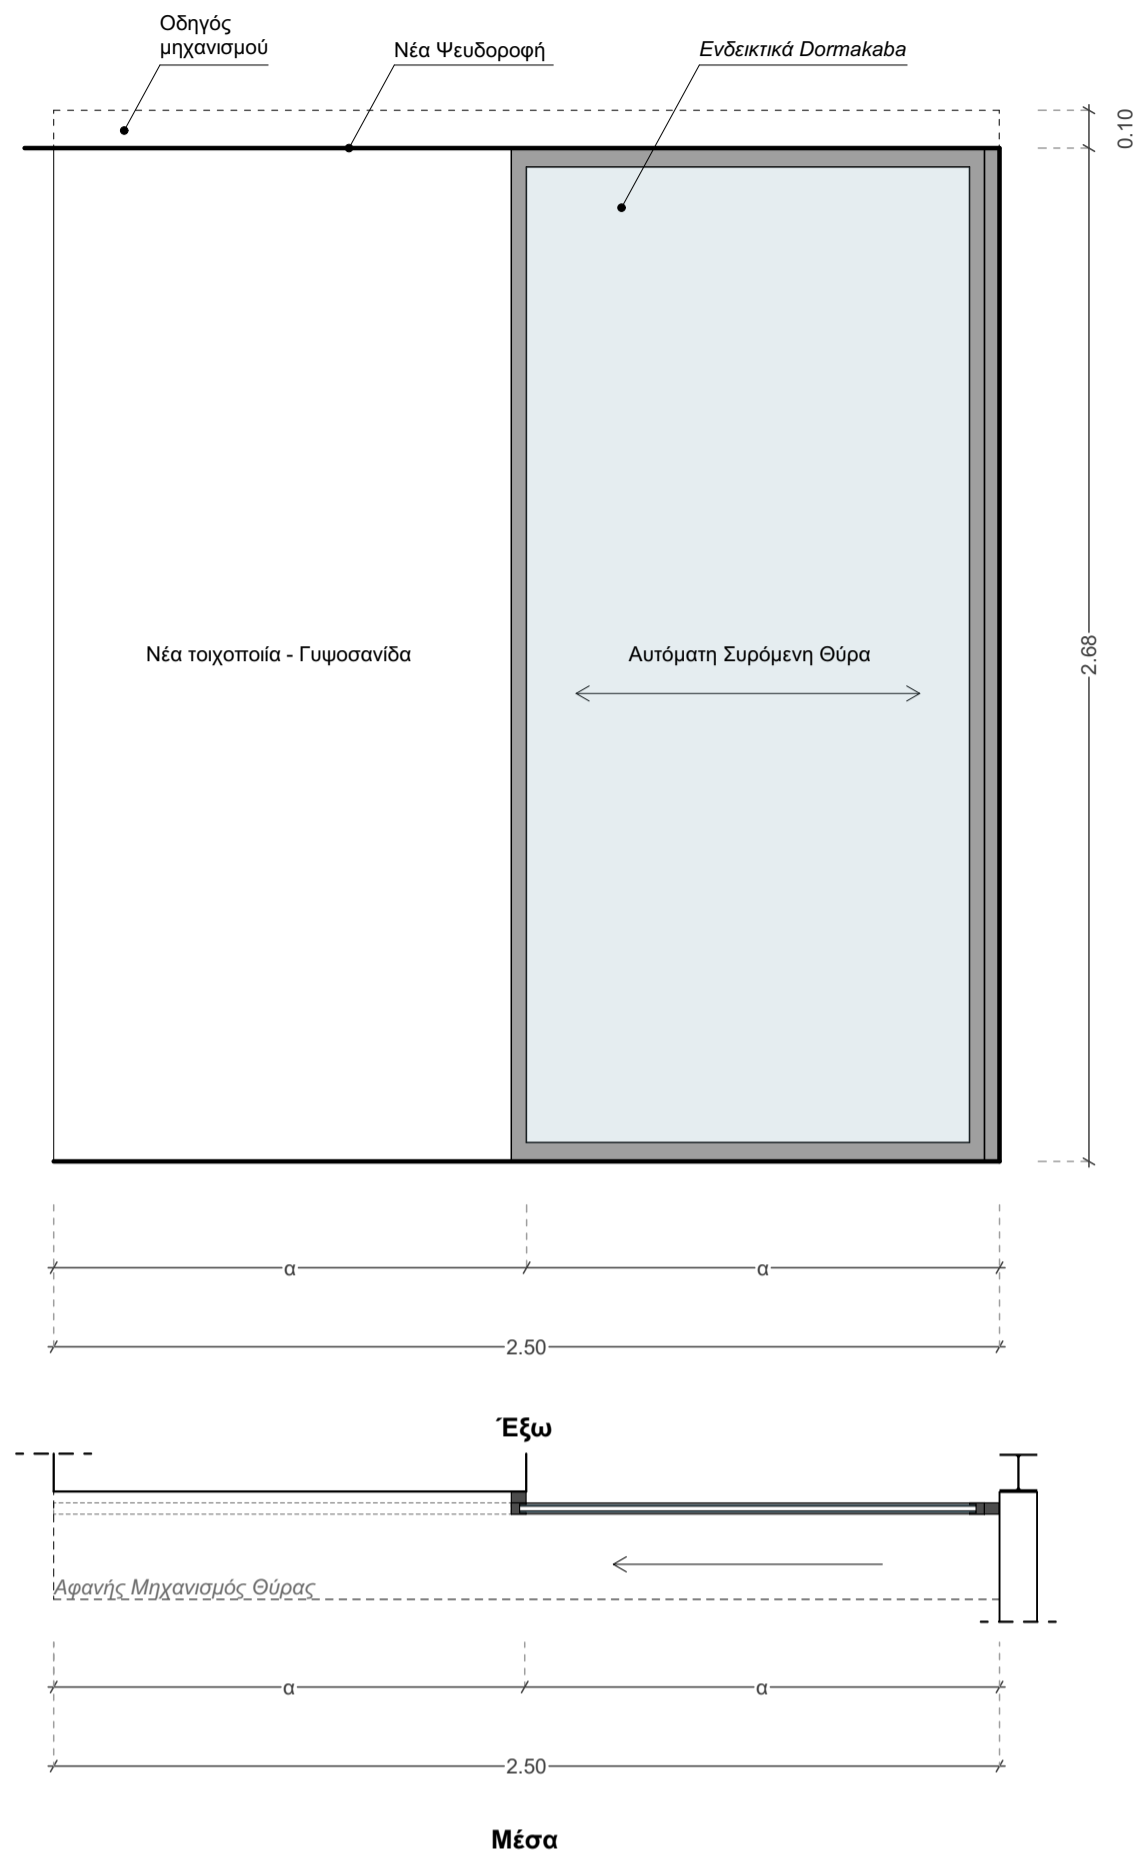

Κάτοψη (εκ.) κλίμακα 1/5




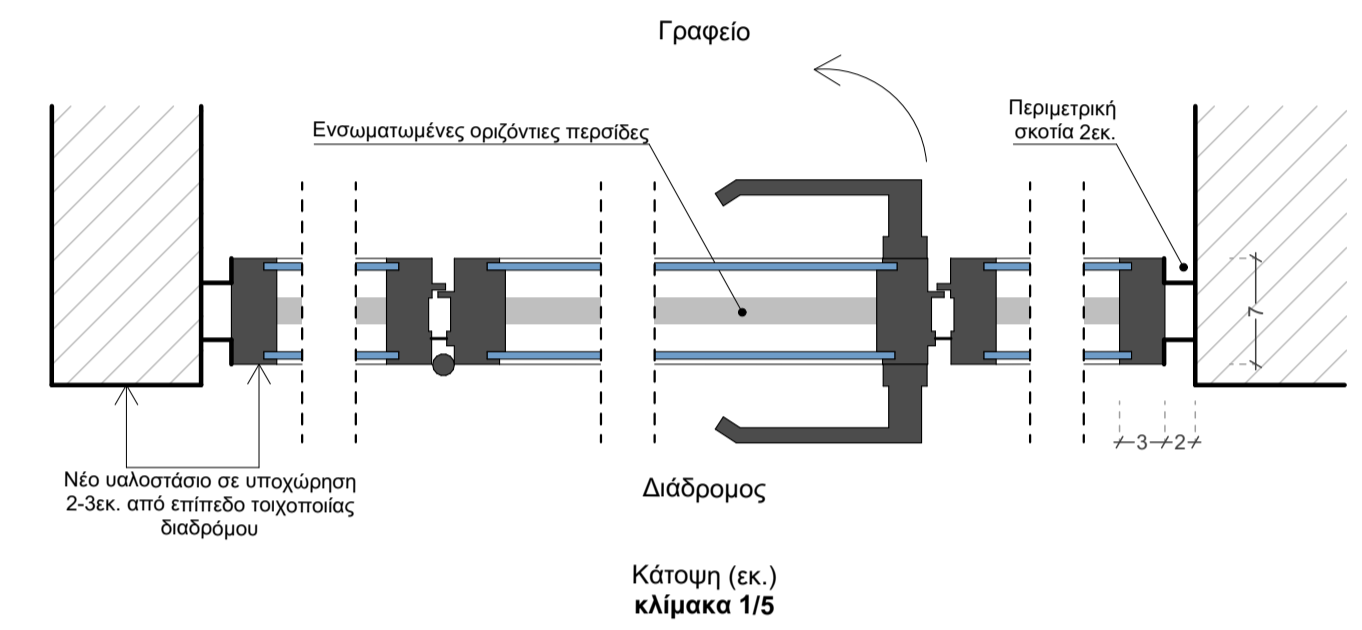


Κάτοψη (εκ.) κλίμακα 1/5

K4	4.37
2.18	2.68










Θ.H01	0.75	2.10
--------------	------	------

Θ.H02	0.90	2.10
--------------	------	------

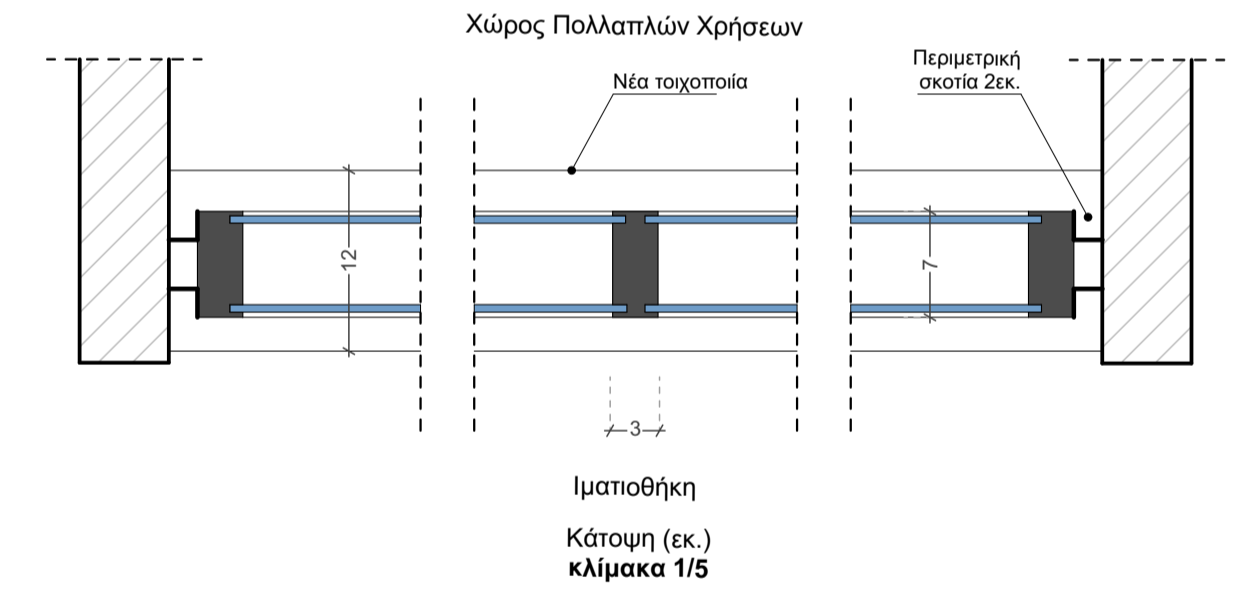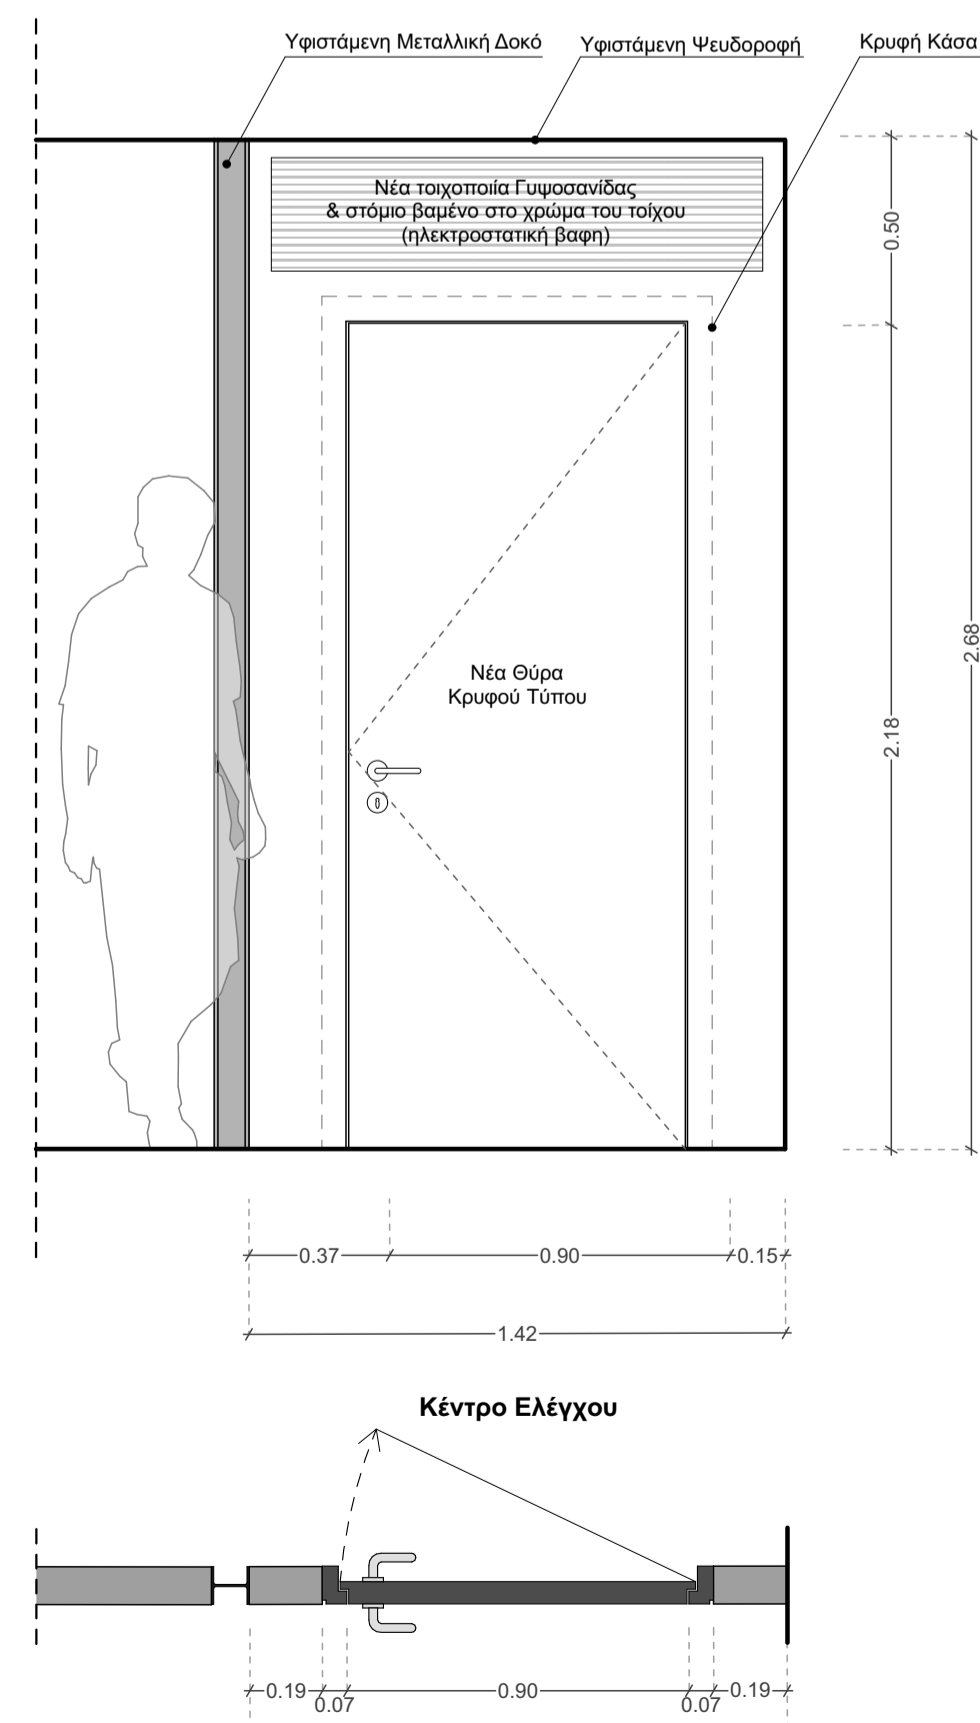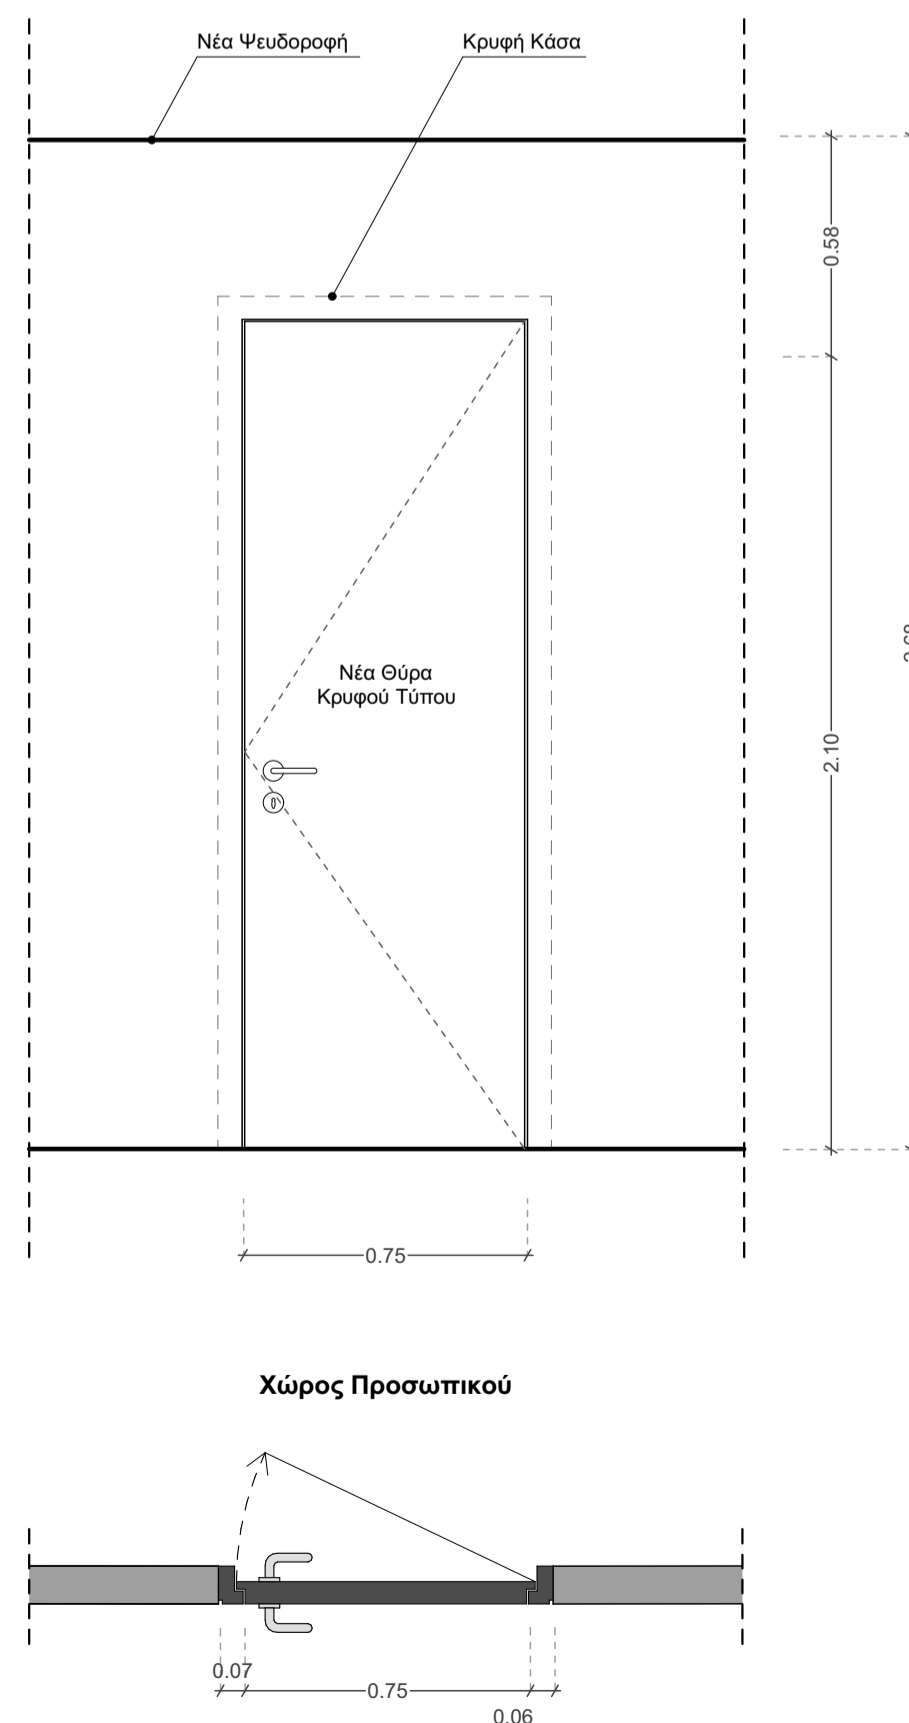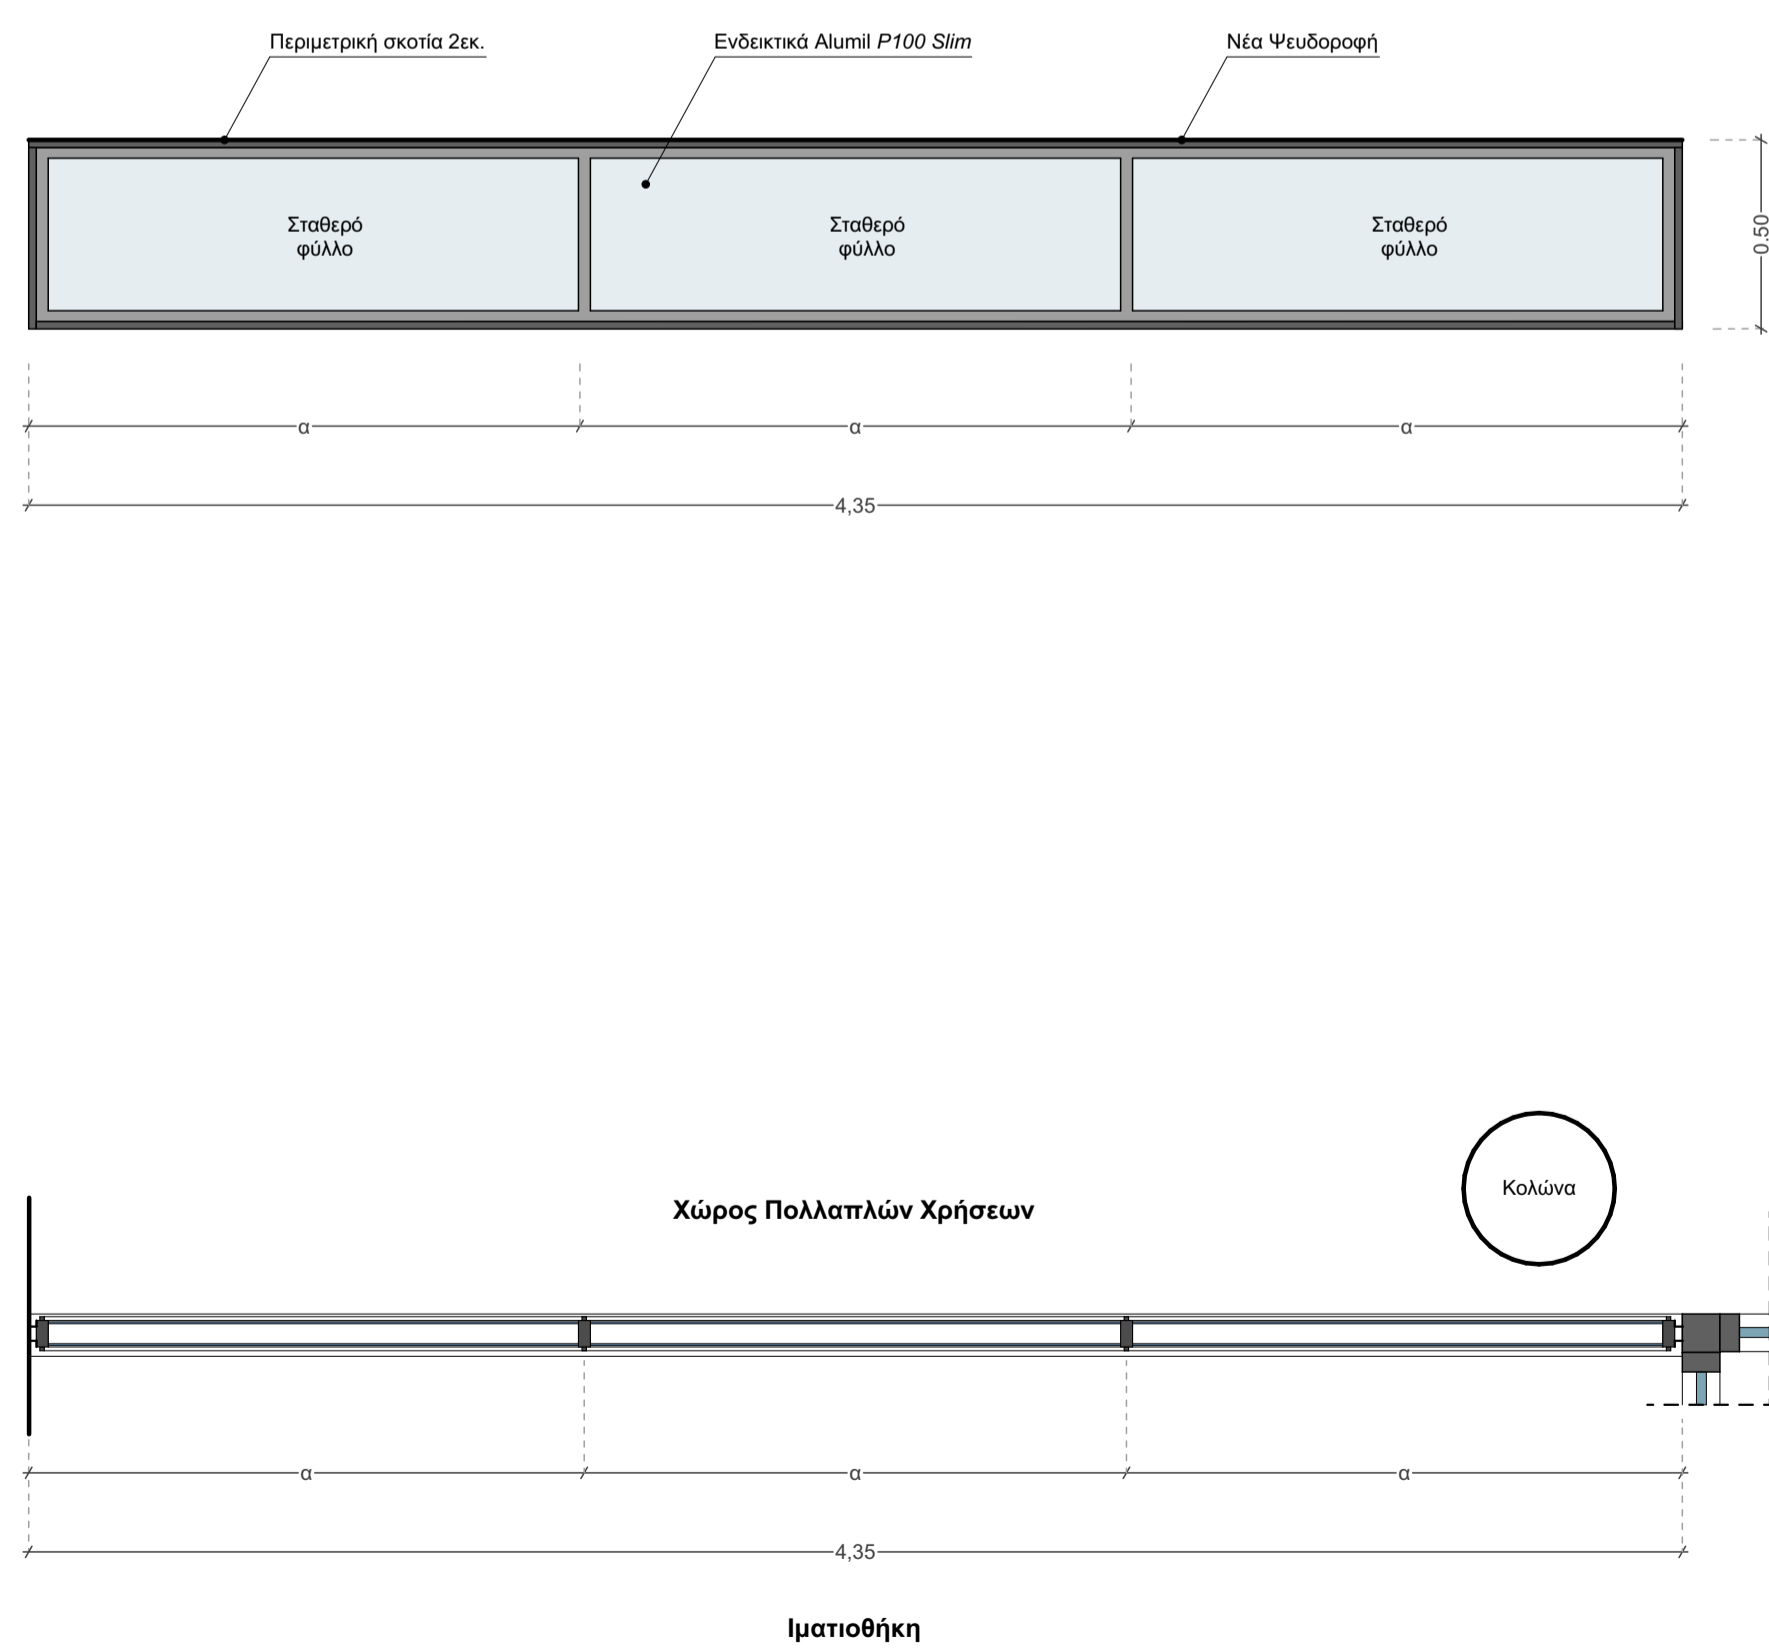


Κάτοψη (εκ.) κλίμακα 1/5


ΙΔΙΟΚΤΗΤΗΣ:	Υπουργείο Πολιτισμού		
ΕΡΓΟ:	ΑΡΧΙΤΕΚΤΟΝΙΚΗ ΜΕΛΕΤΗ ΕΣΩΤΕΡΙΚΩΝ ΔΙΑΡΡΥΘΜΙΣΕΩΝ ΧΩΡΙΣ ΕΠΕΜΒΑΣΕΙΣ ΣΕ ΦΕΡΟΝΤΑ ΟΡΓΑΝΙΣΜΟ Κτήριο Οδού Διονυσίου Αρεοπαγίτου 18-20		
ΣΤΑΔΙΟ:	ΜΕΛΕΤΗ ΕΦΑΡΜΟΓΗΣ	ΜΕΛΕΤΗ:	ΑΡΧΙΤΕΚΤΟΝΙΚΗ
ΤΙΤΛΟΣ ΣΧΕΔΙΟΥ:	ΠΙΝΑΚΑΣ ΚΟΥΦΩΜΑΤΩΝ ΠΡΟΤΑΣΗ		ΑΡ. ΣΧΕΔΙΟΥ:
			K_01
ΣΥΝΤΑΞΗ:	ΔΕΚΕΜΒΡΙΟΣ 2025	ΑΝΑΘΕΩΡΗΣΗ:	ΚΛΙΜΑΚΑ: 1/20, 1/5 @A1
	FLUX OFFICE ΕΥΑΓΓΕΛΙΑ ΜΑΝΙΔΑΚΗ & ΘΑΝΑΣΗΣ ΔΕΜΠΡΗΣ Ο.Ε. Αγίου Μάρκου 29, 105 60 Αθήνα / Τ: 210 3251120, Ε: info@flux-office.com		
ΑΡΧΙΤΕΚΤΟΝΙΚΑ:	Θανάσης Δεμίρης	ΜΗΧΑΝΟΛΟΓΙΚΑ:	Κωνσταντίνος Παναγιώτης Χαρίτος
ΣΤΑΤΙΚΑ:	/		
Ο ΣΥΝΤΑΞΑΣ	ΑΝΑΘΕΩΡΗΣΕΙΣ		
ΣΦΡΑΓΙΔΑ / ΥΠΟΓΡΑΦΗ			

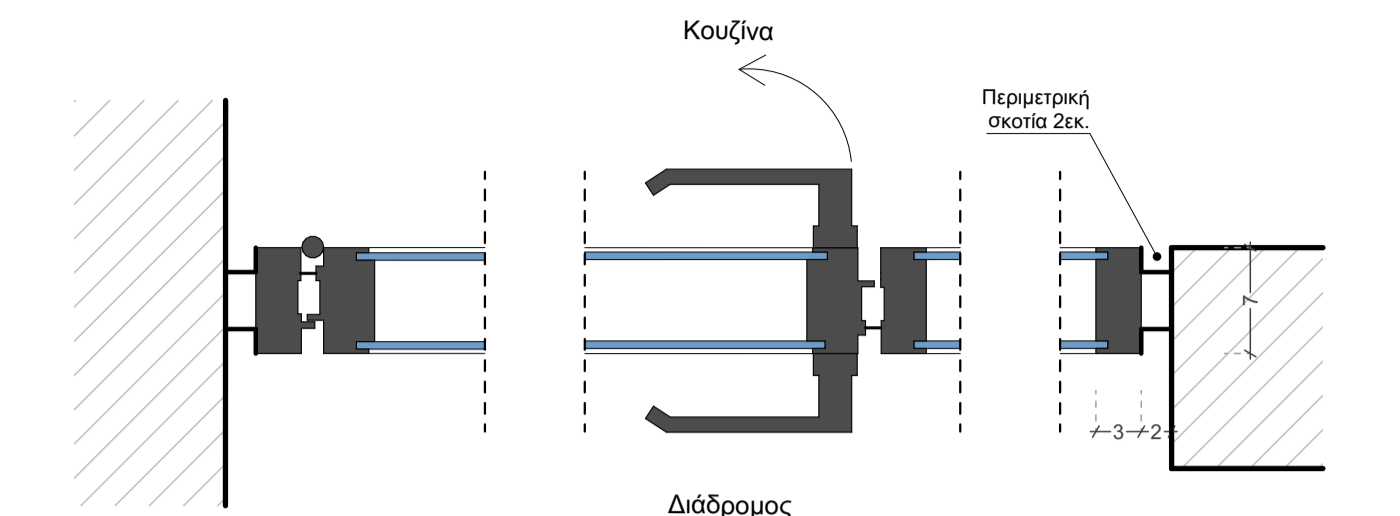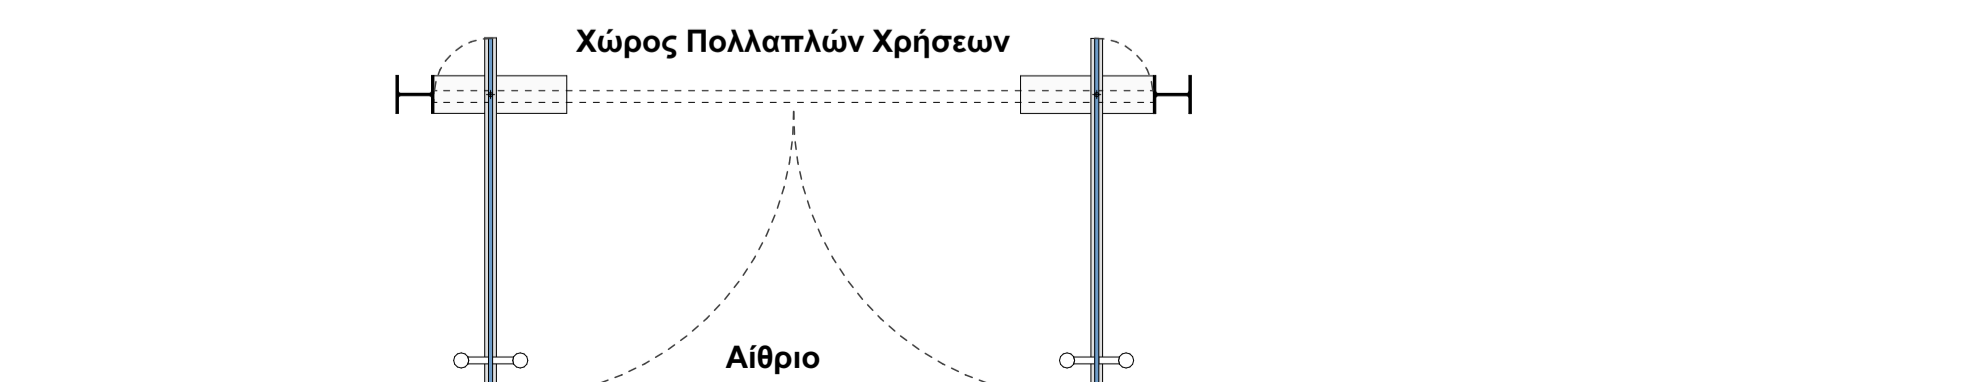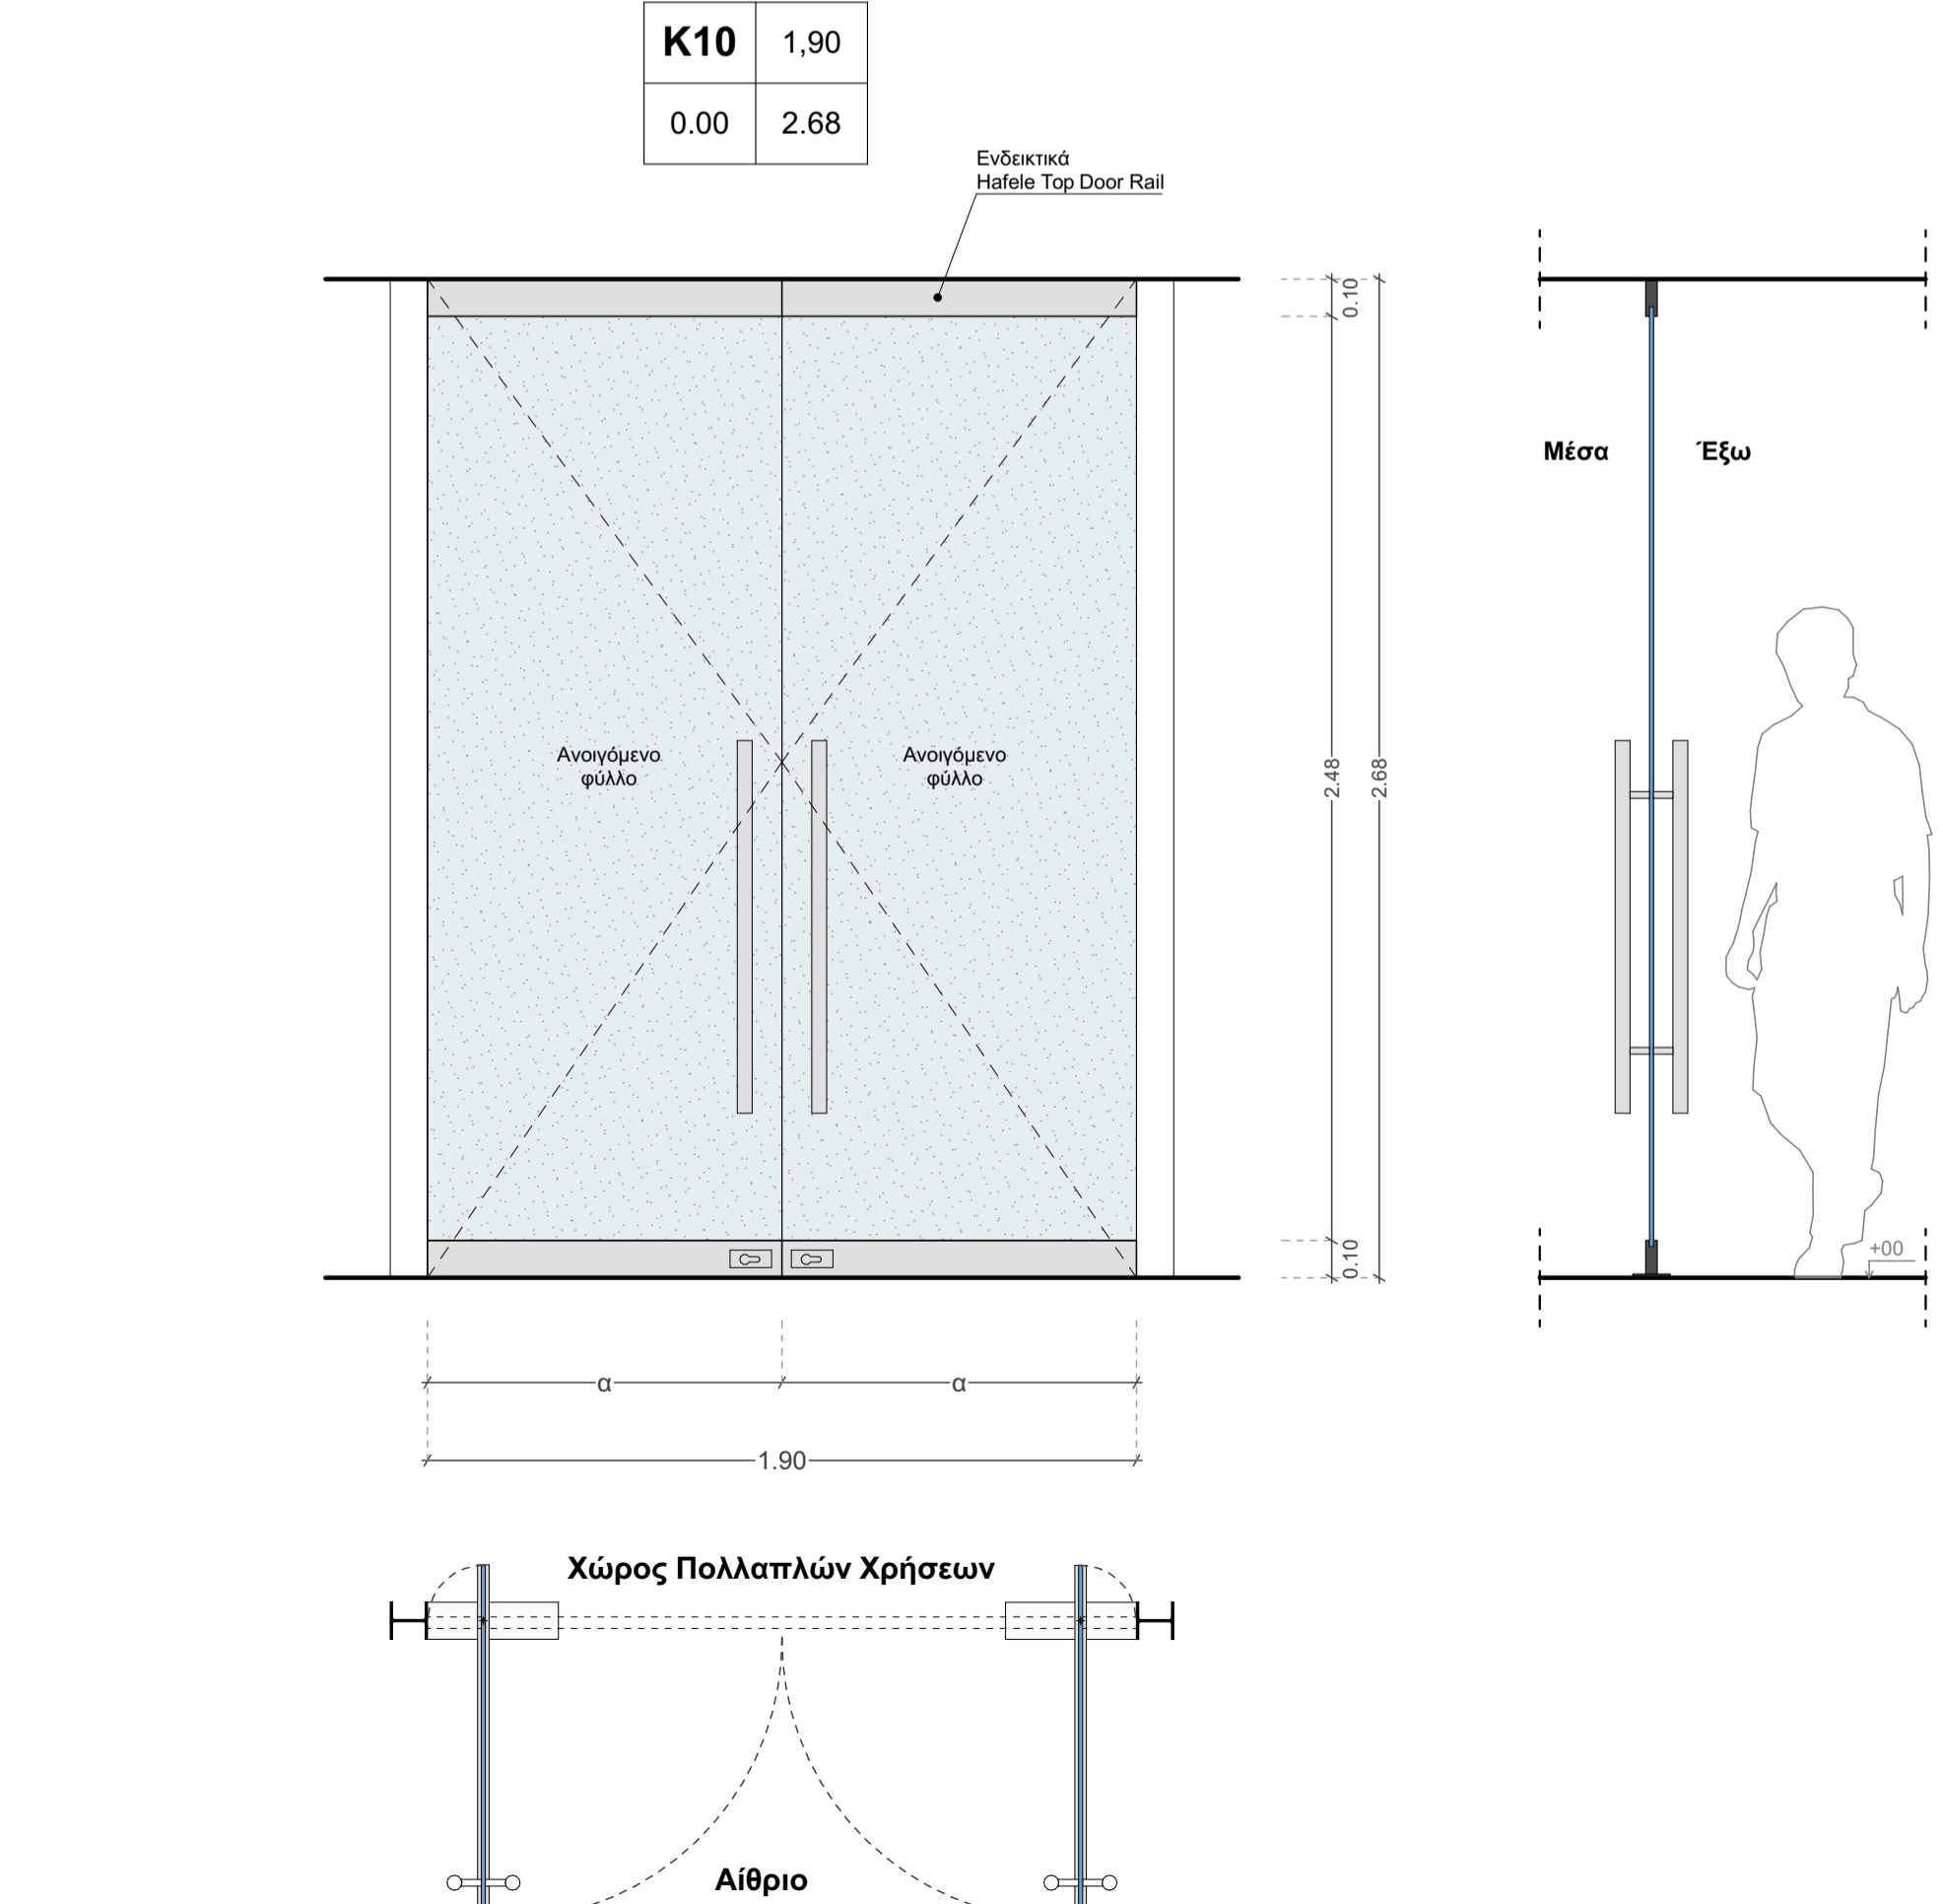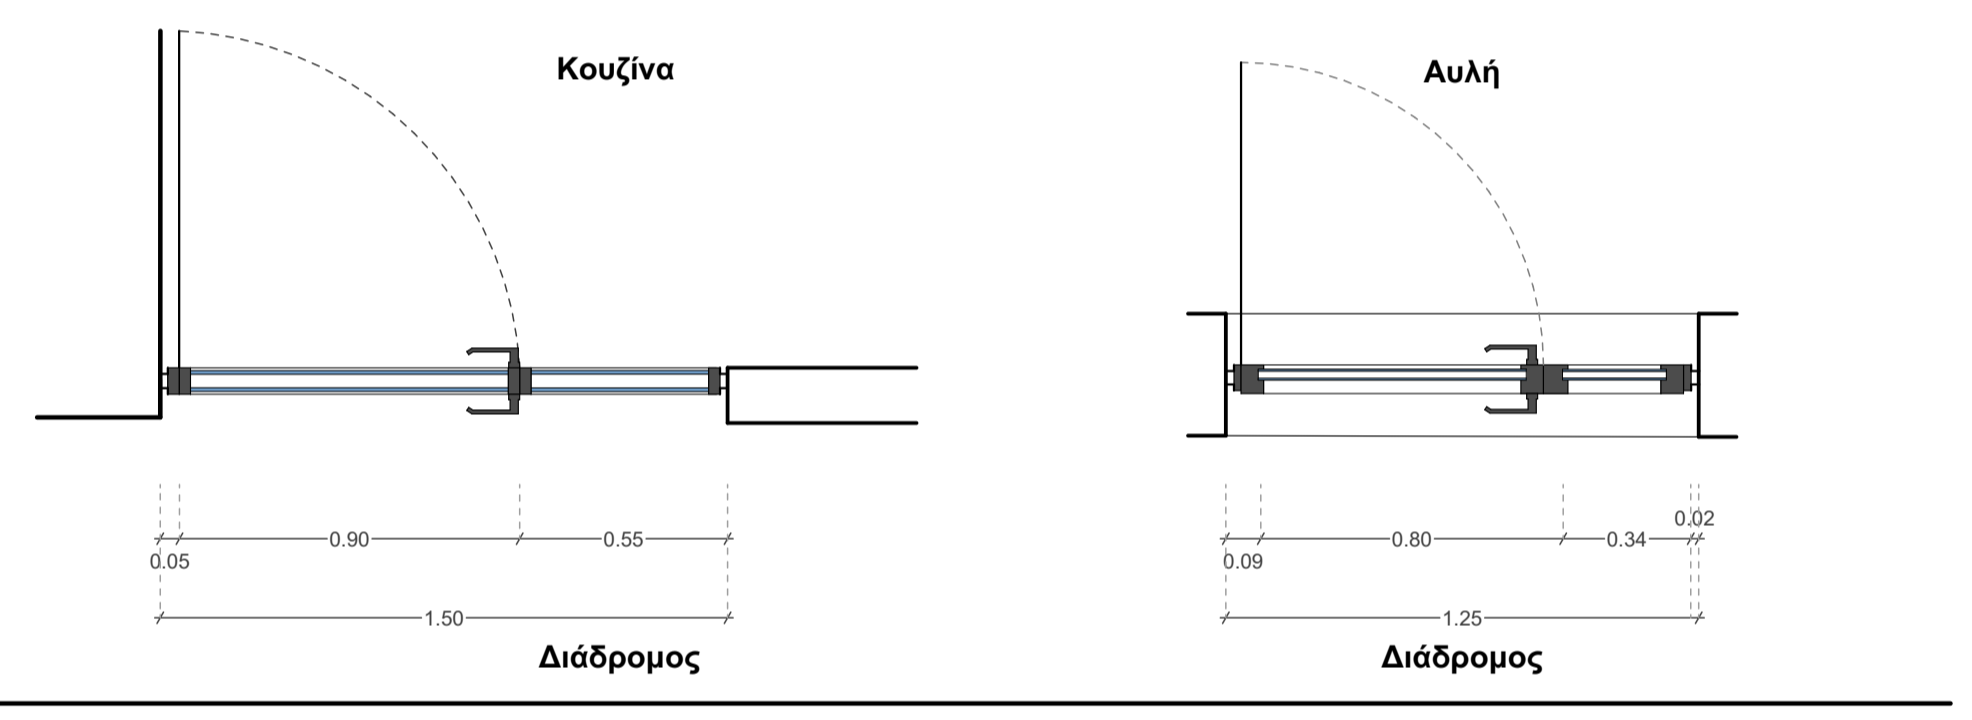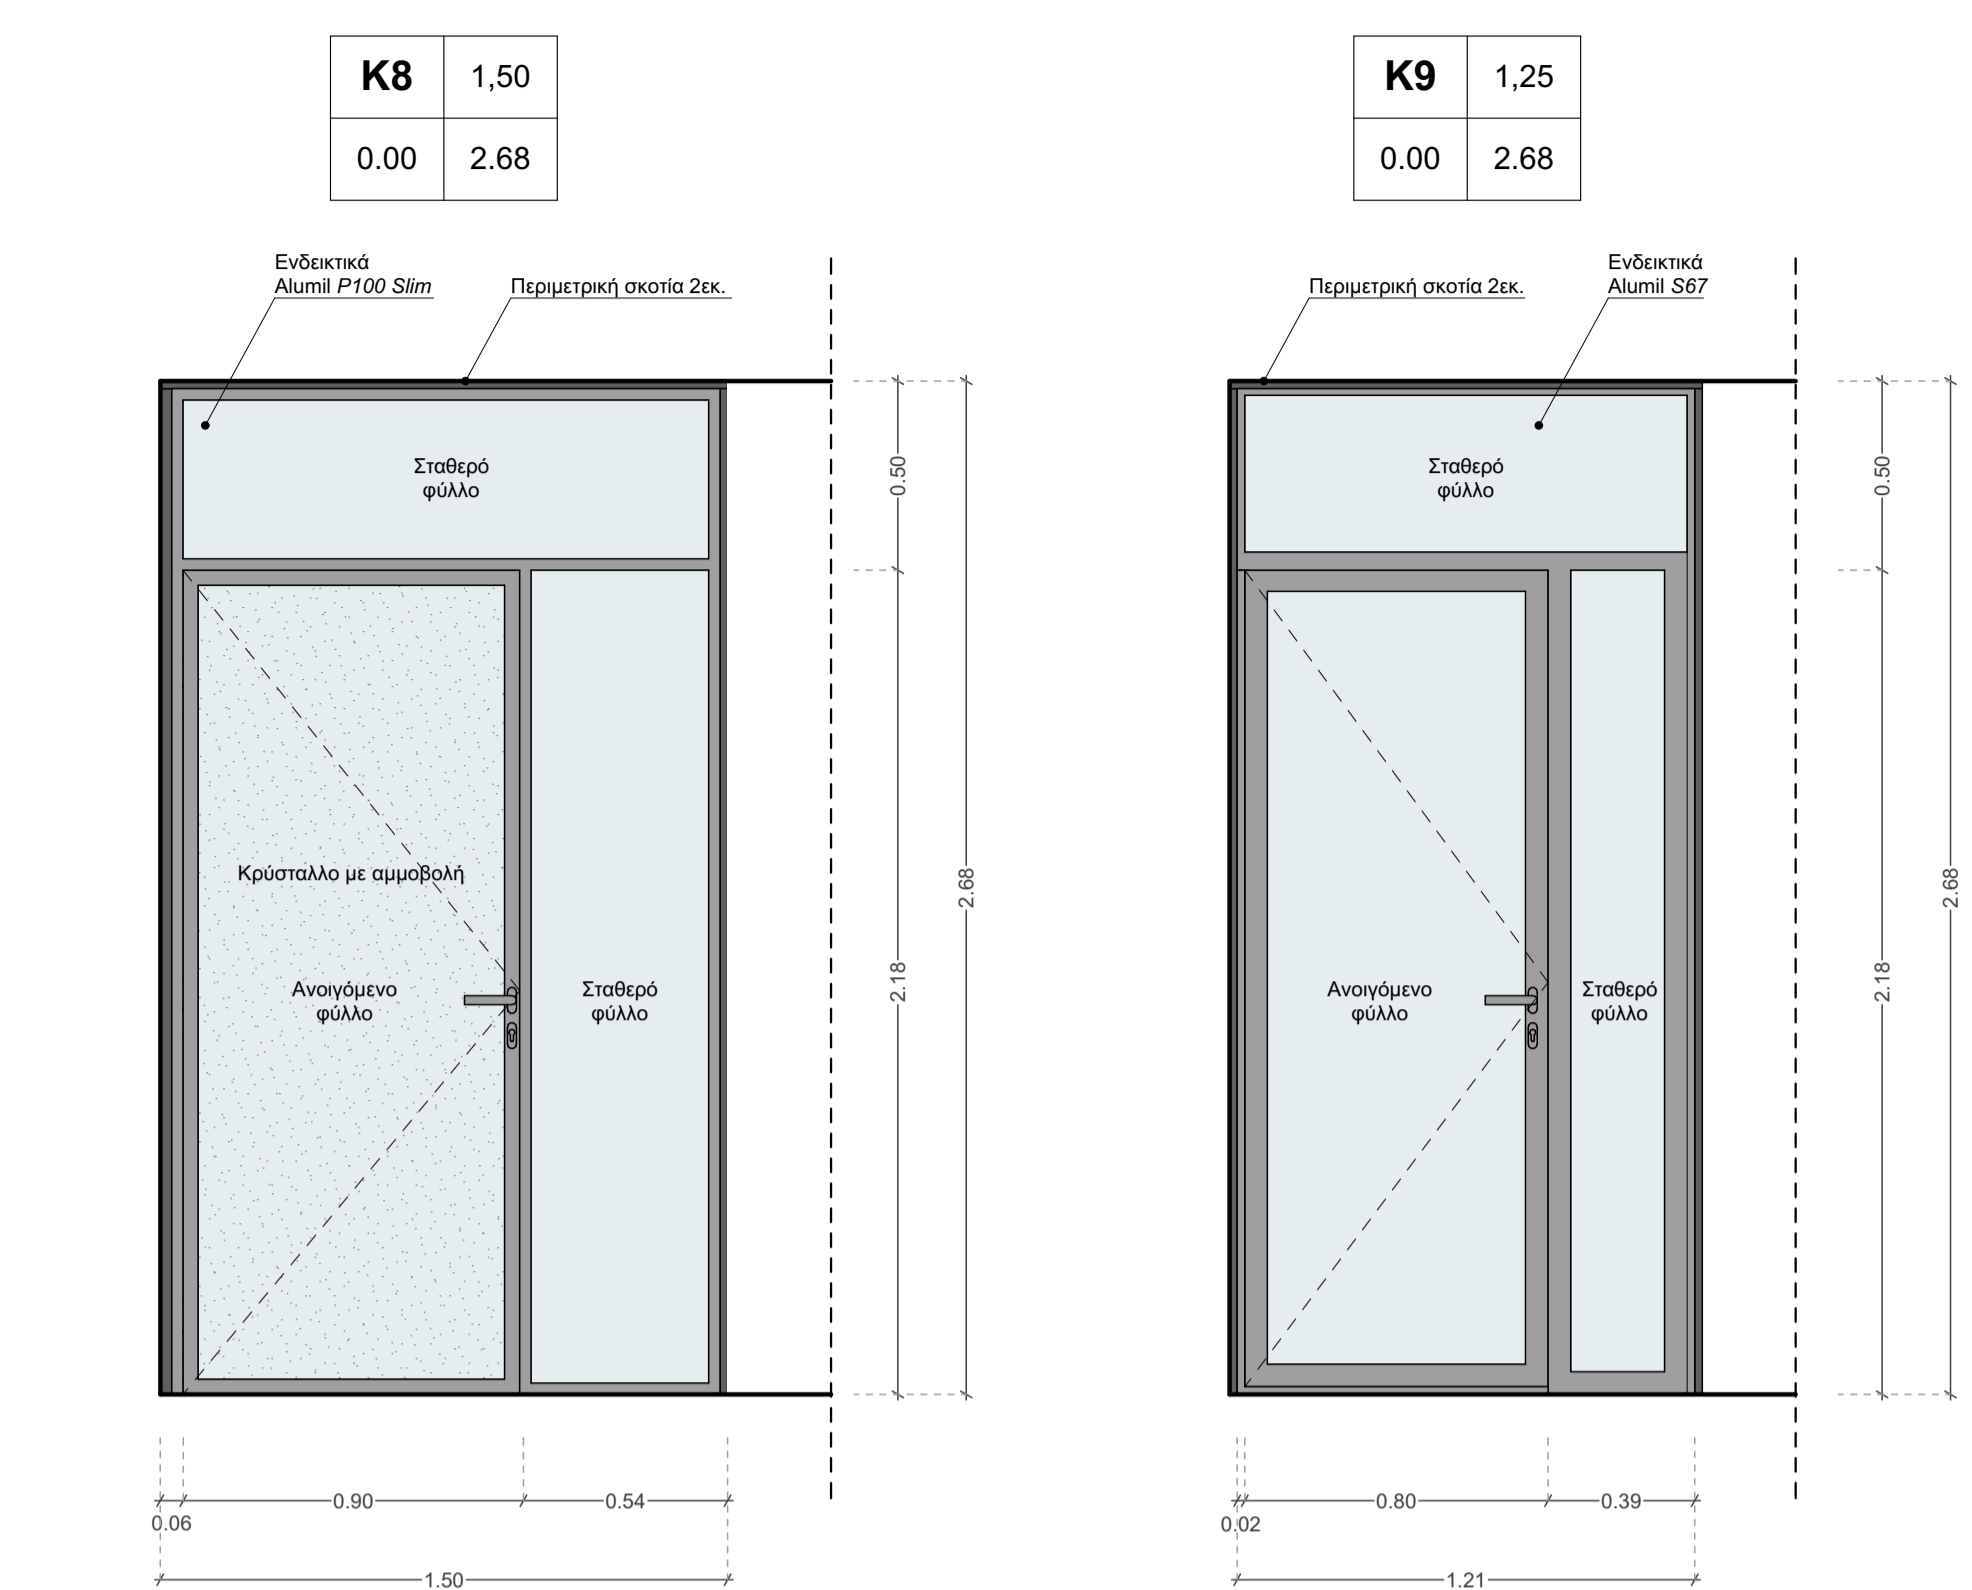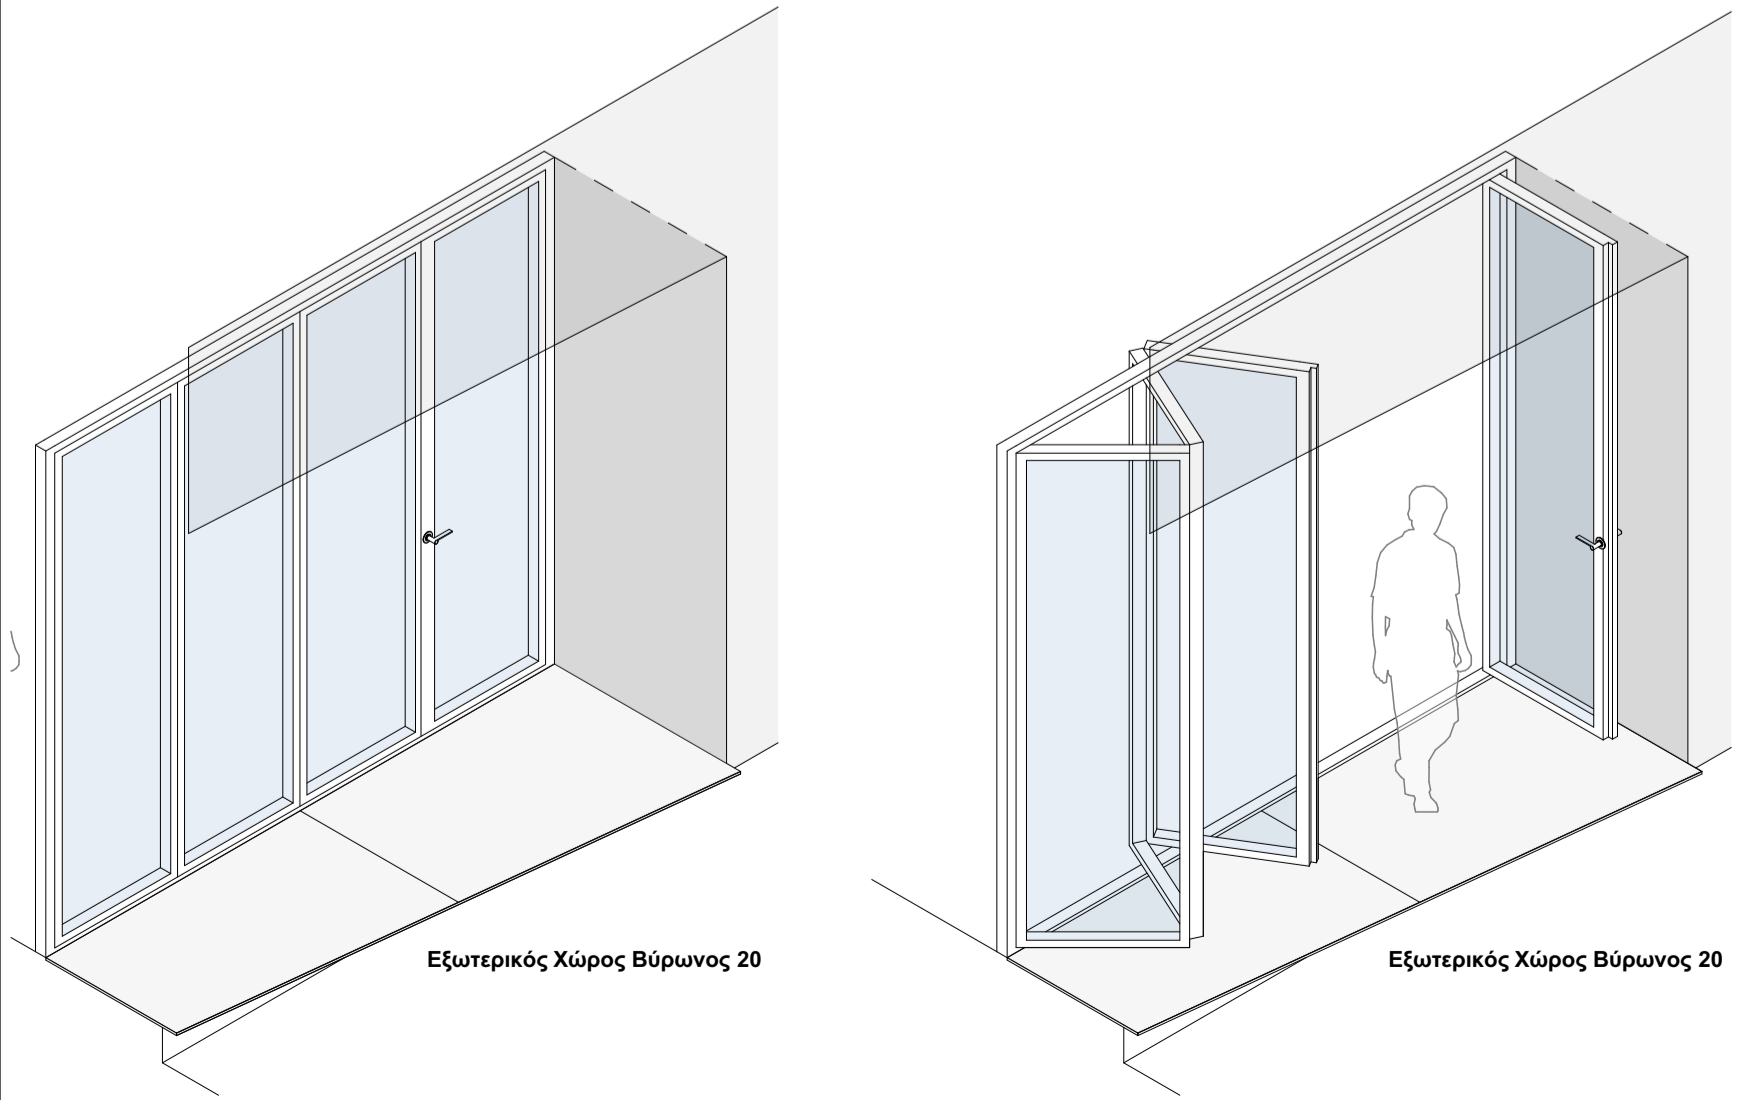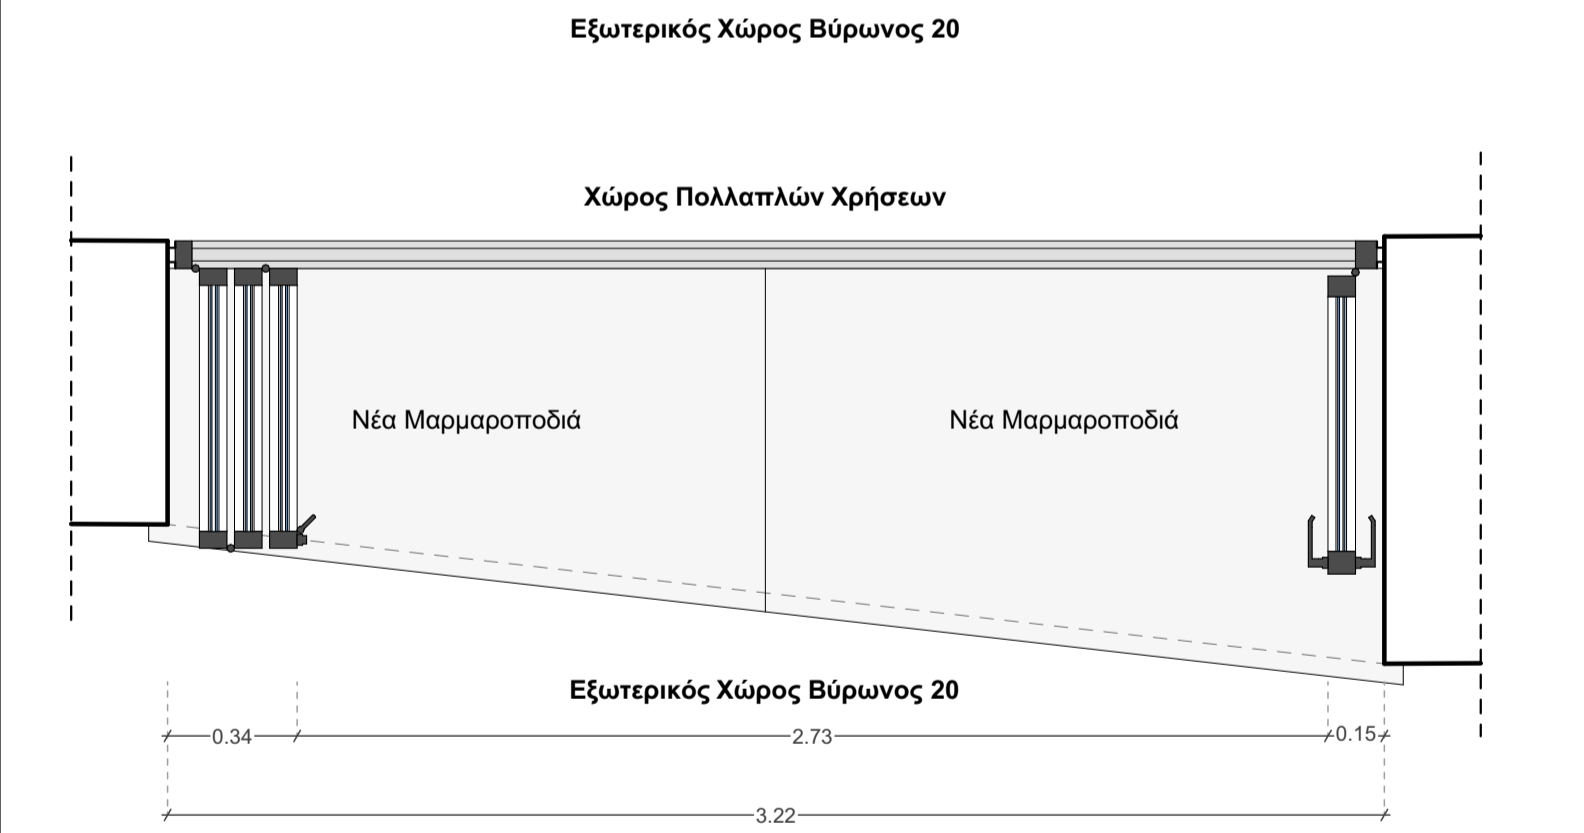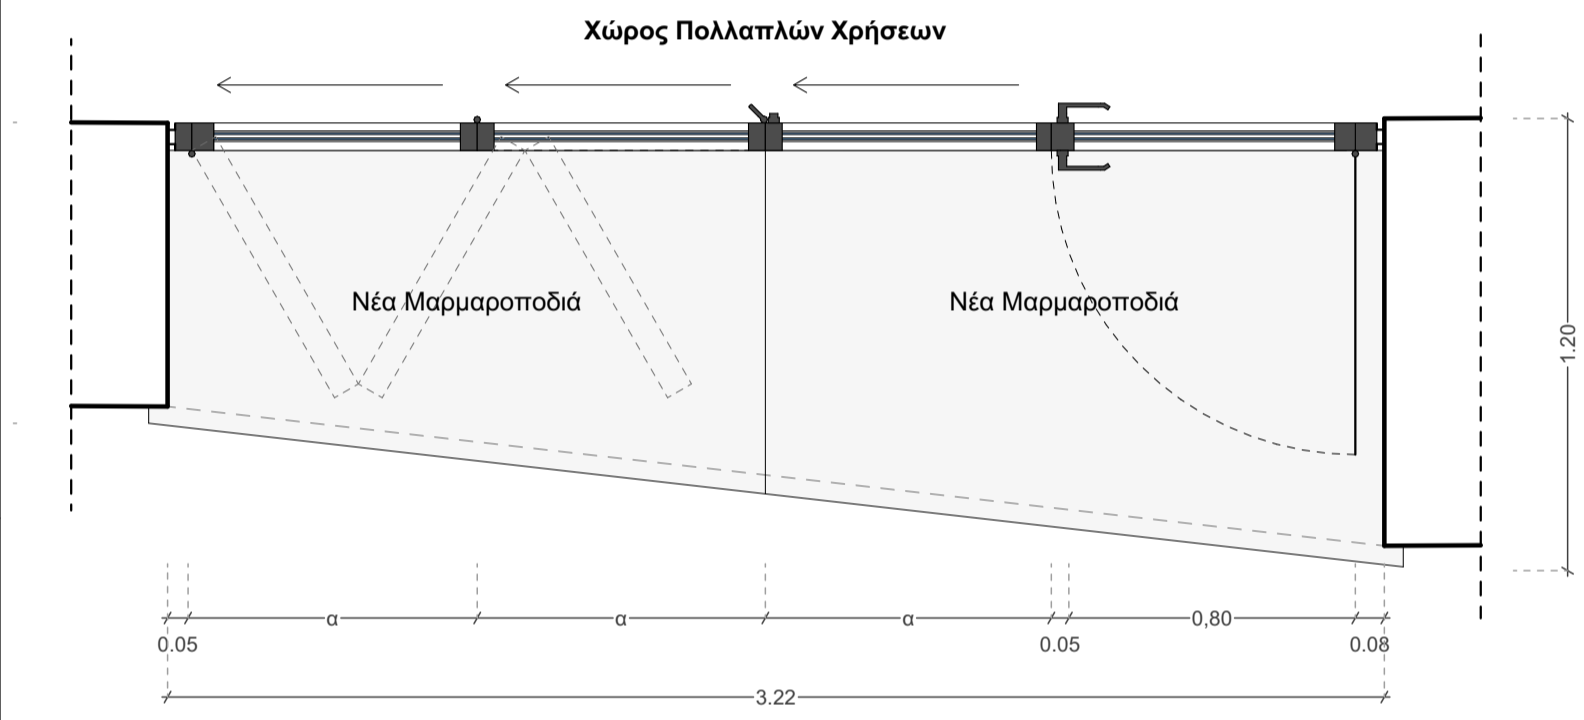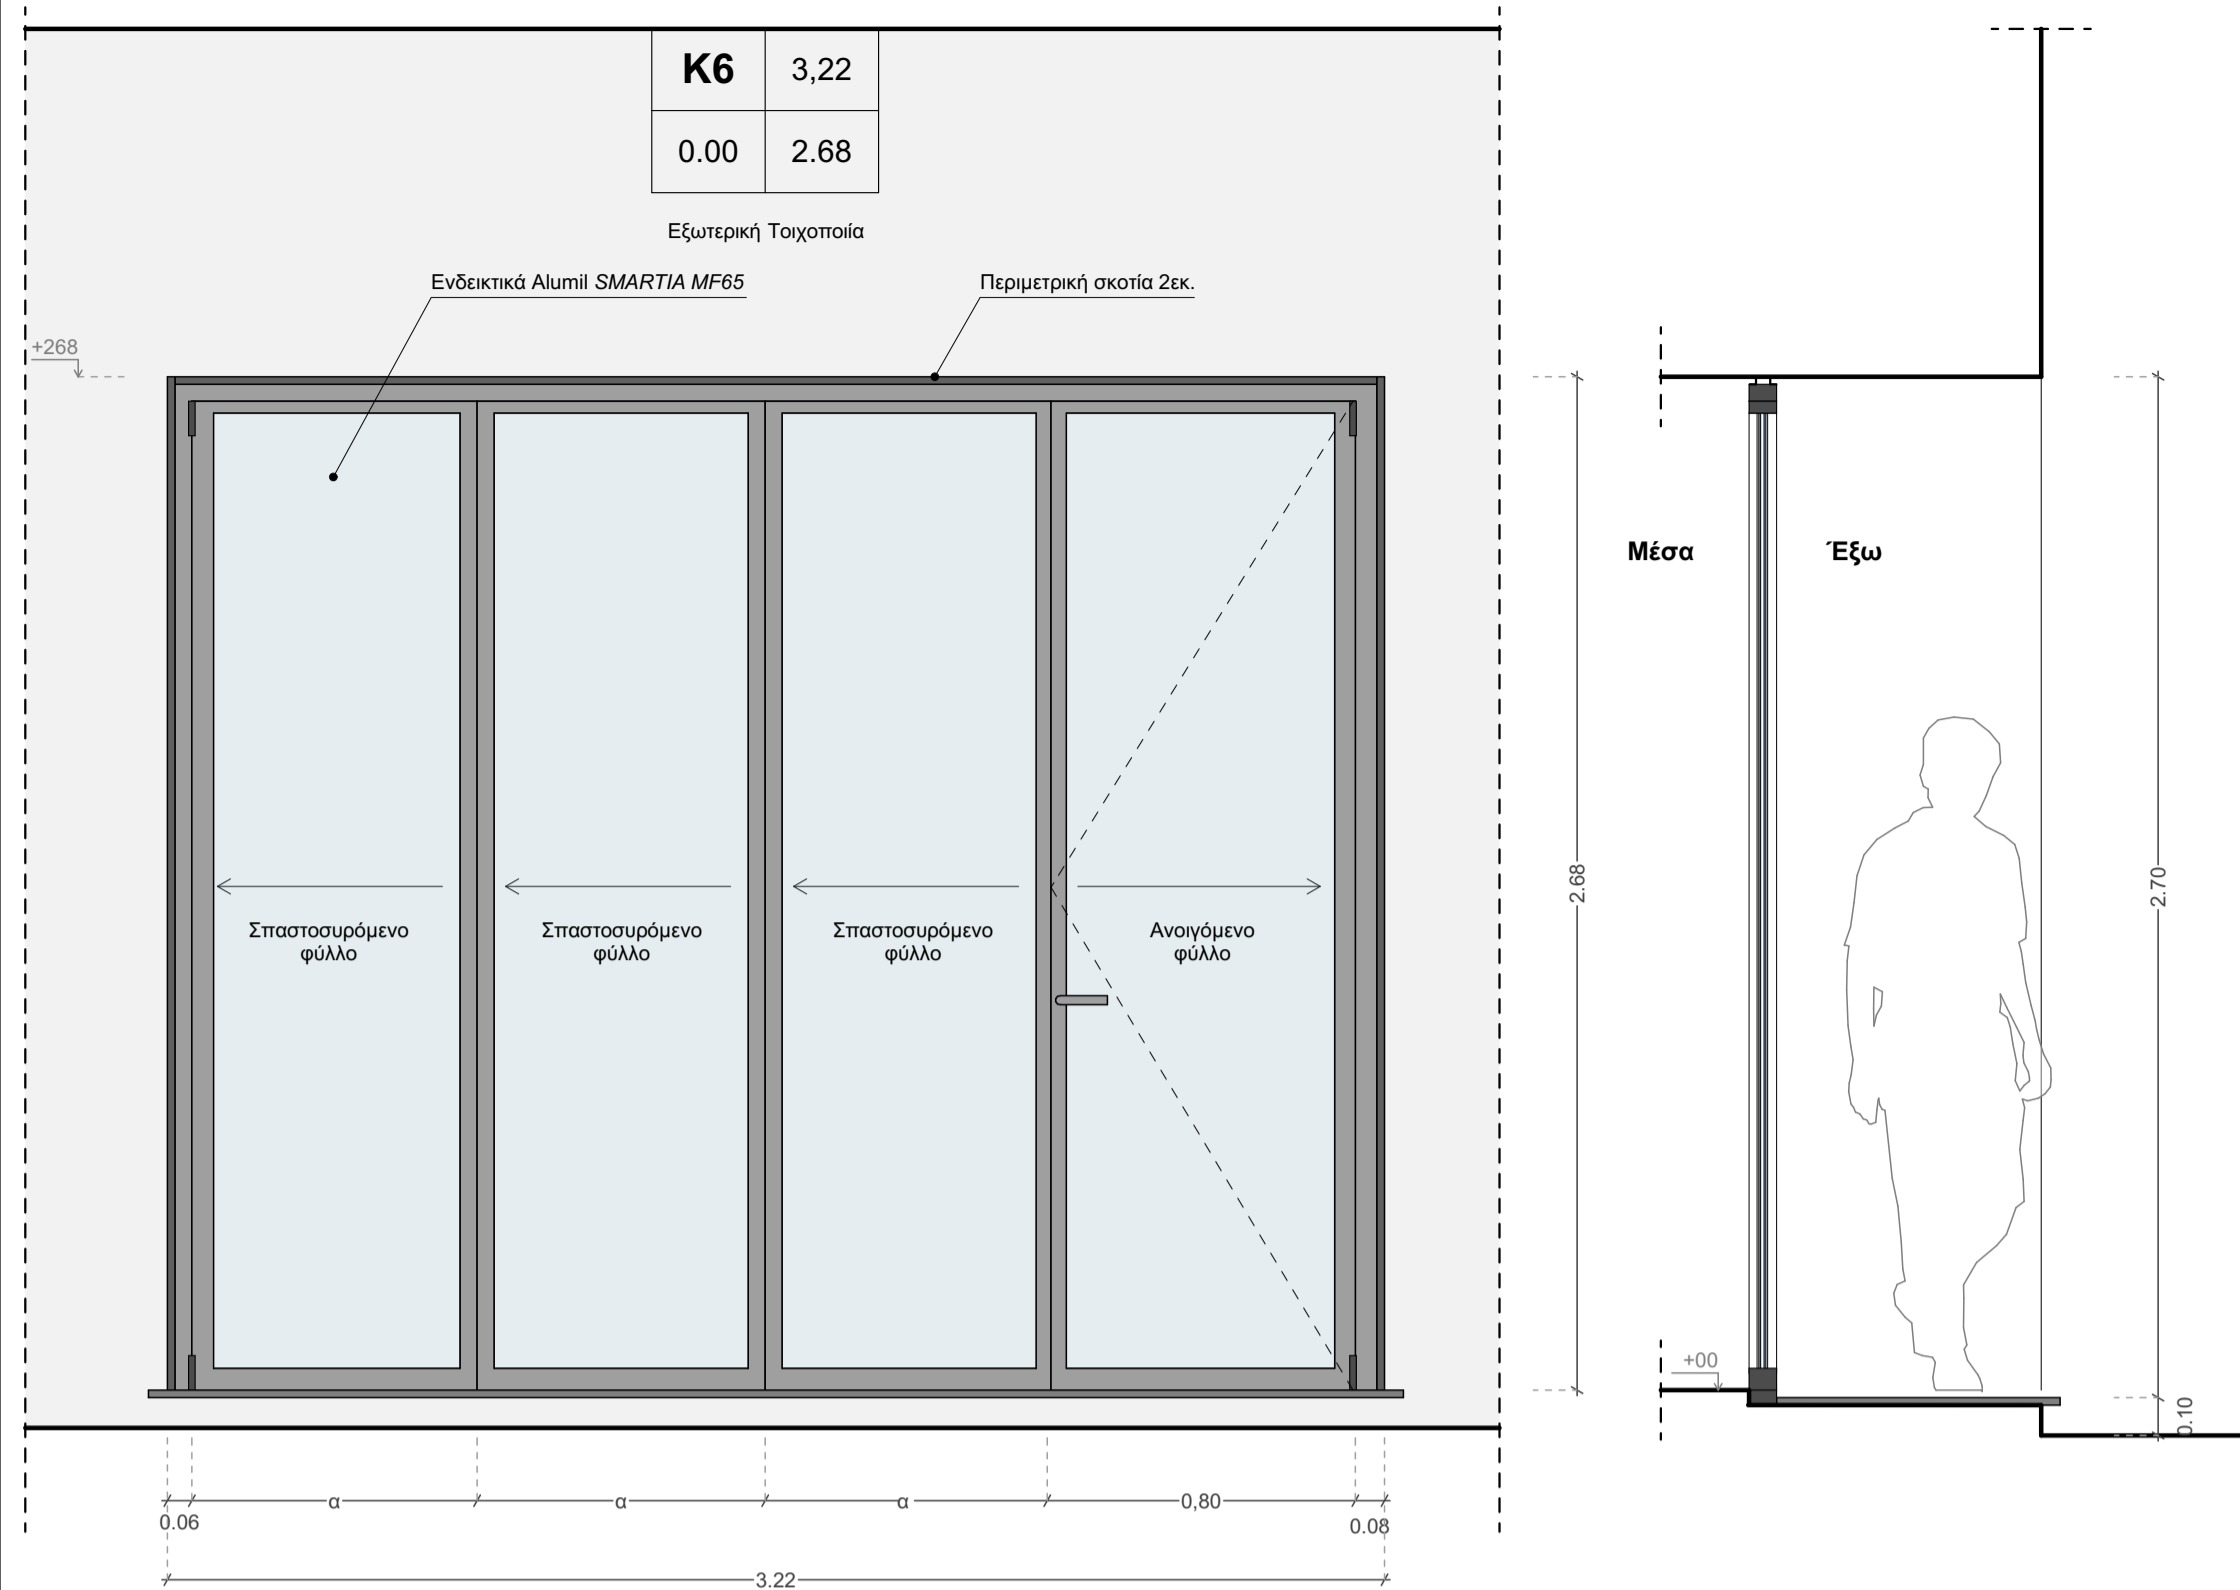

Κάτοψη (εκ.) κλίμακα 1/5

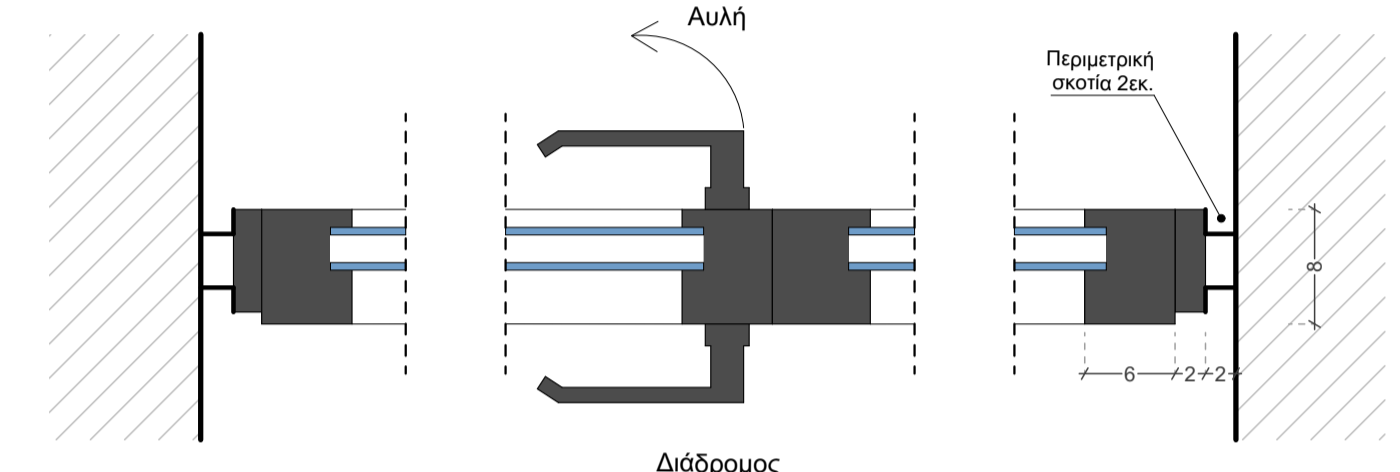

Κάτοψη (εκ.) κλίμακα 1/5

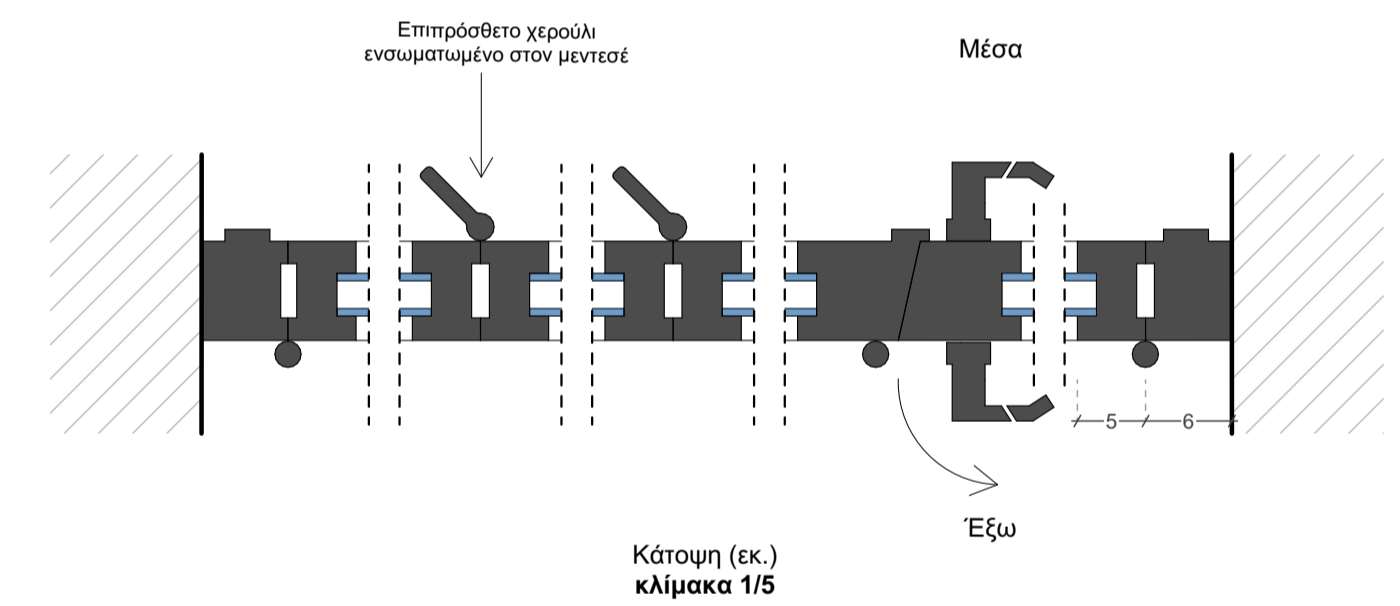









Κάτοψη (εκ.) κλίμακα 1/5

ΙΔΙΟΚΤΗΤΗΣ:	Υπουργείο Πολιτισμού
ΕΡΓΟ:	ΑΡΧΙΤΕΚΤΟΝΙΚΗ ΜΕΛΕΤΗ ΕΣΩΤΕΡΙΚΩΝ ΔΙΑΡΡΥΘΜΙΣΕΩΝ ΧΩΡΙΣ ΕΠΕΜΒΑΣΕΙΣ ΣΕ ΦΕΡΟΝΤΑ ΟΡΓΑΝΙΣΜΟ Κτήριο Οδού Διονυσίου Αρεοπαγίτου 18-20
ΣΤΑΔΙΟ:	ΜΕΛΕΤΗ ΕΦΑΡΜΟΓΗΣ
ΜΕΛΕΤΗ:	ΑΡΧΙΤΕΚΤΟΝΙΚΗ





ΤΙΤΛΟΣ ΣΧΕΔΙΟΥ:	ΑΡΧΙΤΕΚΤΟΝΙΚΗ ΜΕΛΕΤΗ ΕΣΩΤΕΡΙΚΩΝ ΔΙΑΡΡΥΘΜΙΣΕΩΝ ΧΩΡΙΣ ΕΠΕΜΒΑΣΕΙΣ ΣΕ ΦΕΡΟΝΤΑ ΟΡΓΑΝΙΣΜΟ Κτήριο Οδού Διονυσίου Αρεοπαγίτου 18-20
ΑΡ. ΣΧΕΔΙΟΥ:	K_02
ΣΥΝΤΑΞΗ:	ΔΕΚΕΜΒΡΙΟΣ 2025
ΑΝΑΘΕΩΡΗΣΗ:	ΚΛΙΜΑΚΑ: 1/20, 1/5 @A1

FLUX OFFICE ΕΥΑΓΓΕΛΙΑ ΜΑΝΙΔΑΚΗ & ΘΑΝΑΣΗΣ ΔΕΜΠΡΗΣ Ο.Ε. Αγίου Μάρκου 29, 105 60 Αθήνα / Τ: 210 3251120, Ε: info@flux-office.com	
ΑΡΧΙΤΕΚΤΟΝΙΚΑ: Θανάσης Δεμπρής	ΜΗΧΑΝΟΛΟΓΙΚΑ: Κωνσταντίνος Παναγιώτης Χαρίτος
ΣΤΑΤΙΚΑ: /	



Ο ΣΥΝΤΑΞΑΣ	ΑΝΑΘΕΩΡΗΣΕΙΣ
ΣΦΡΑΓΙΔΑ / ΥΠΟΓΡΑΦΗ	FLUX OFFICE ΕΥΑΓΓ. ΜΑΝΙΔΑΚΗ & ΘΑΝΑΣΗΣ ΔΕΜΠΡΗΣ Ο.Ε. ΑΡΧΙΤΕΚΤΟΝΙΚΕΣ ΜΕΛΕΤΕΣ ΜΕΛΟΣ Τ.Ε.Ε. ΑΣΟΠ. ΜΗΤΡΩΟΥ 24213 Αγίου Μάρκου 29 - Αθήνα Τ.Κ. 105 60 Τηλ. 210 3251120 - info@flux-office.com Α.Φ.Μ. 809831428 - ΚΕ.ΦΟ.Δ.Ε. ΑΤΤΙΚΗΣ

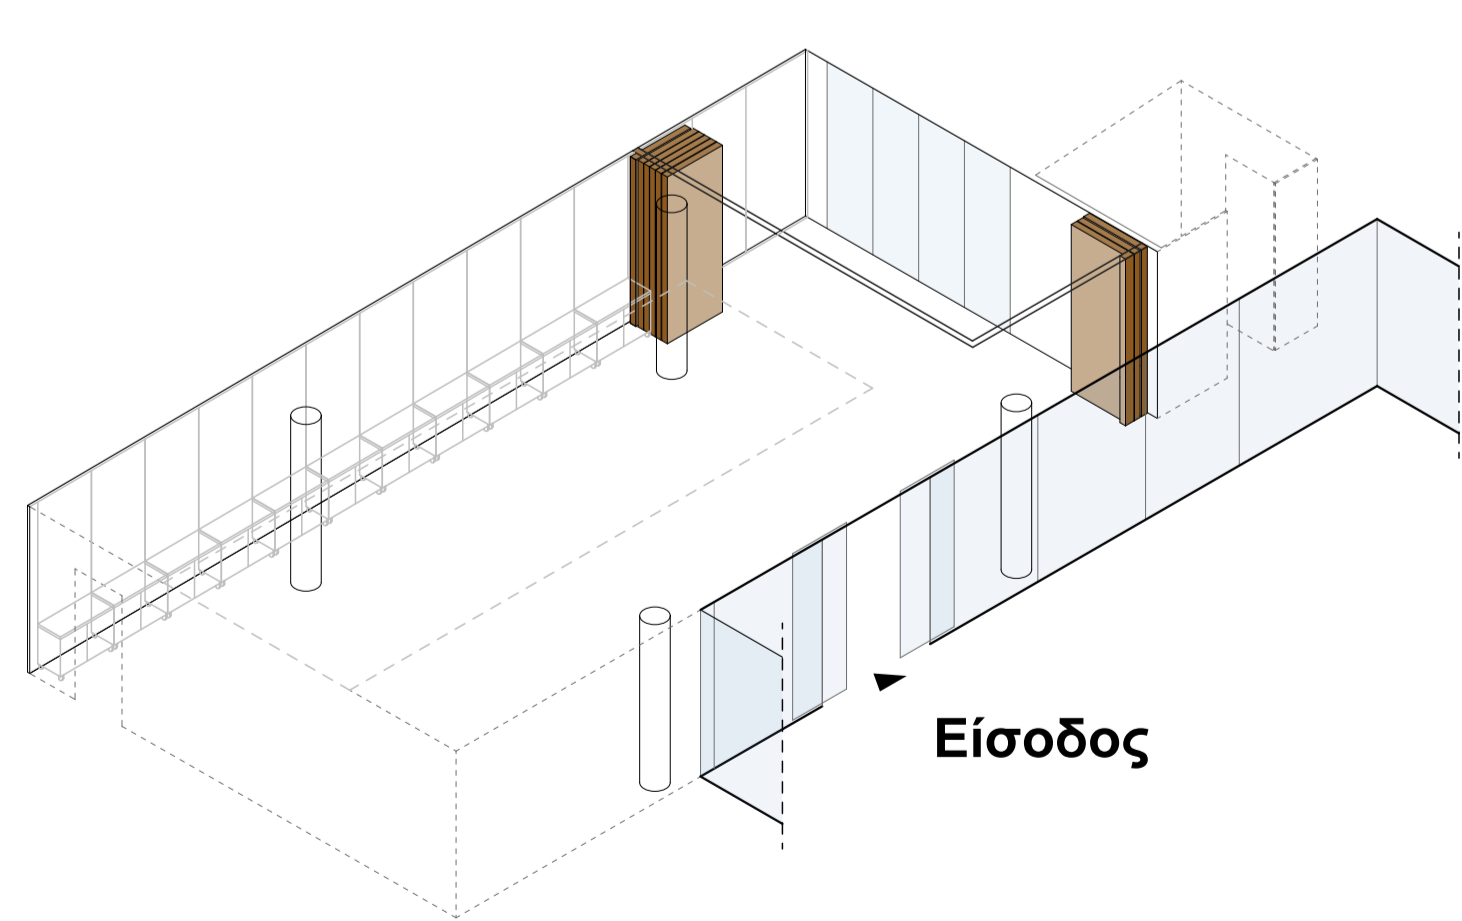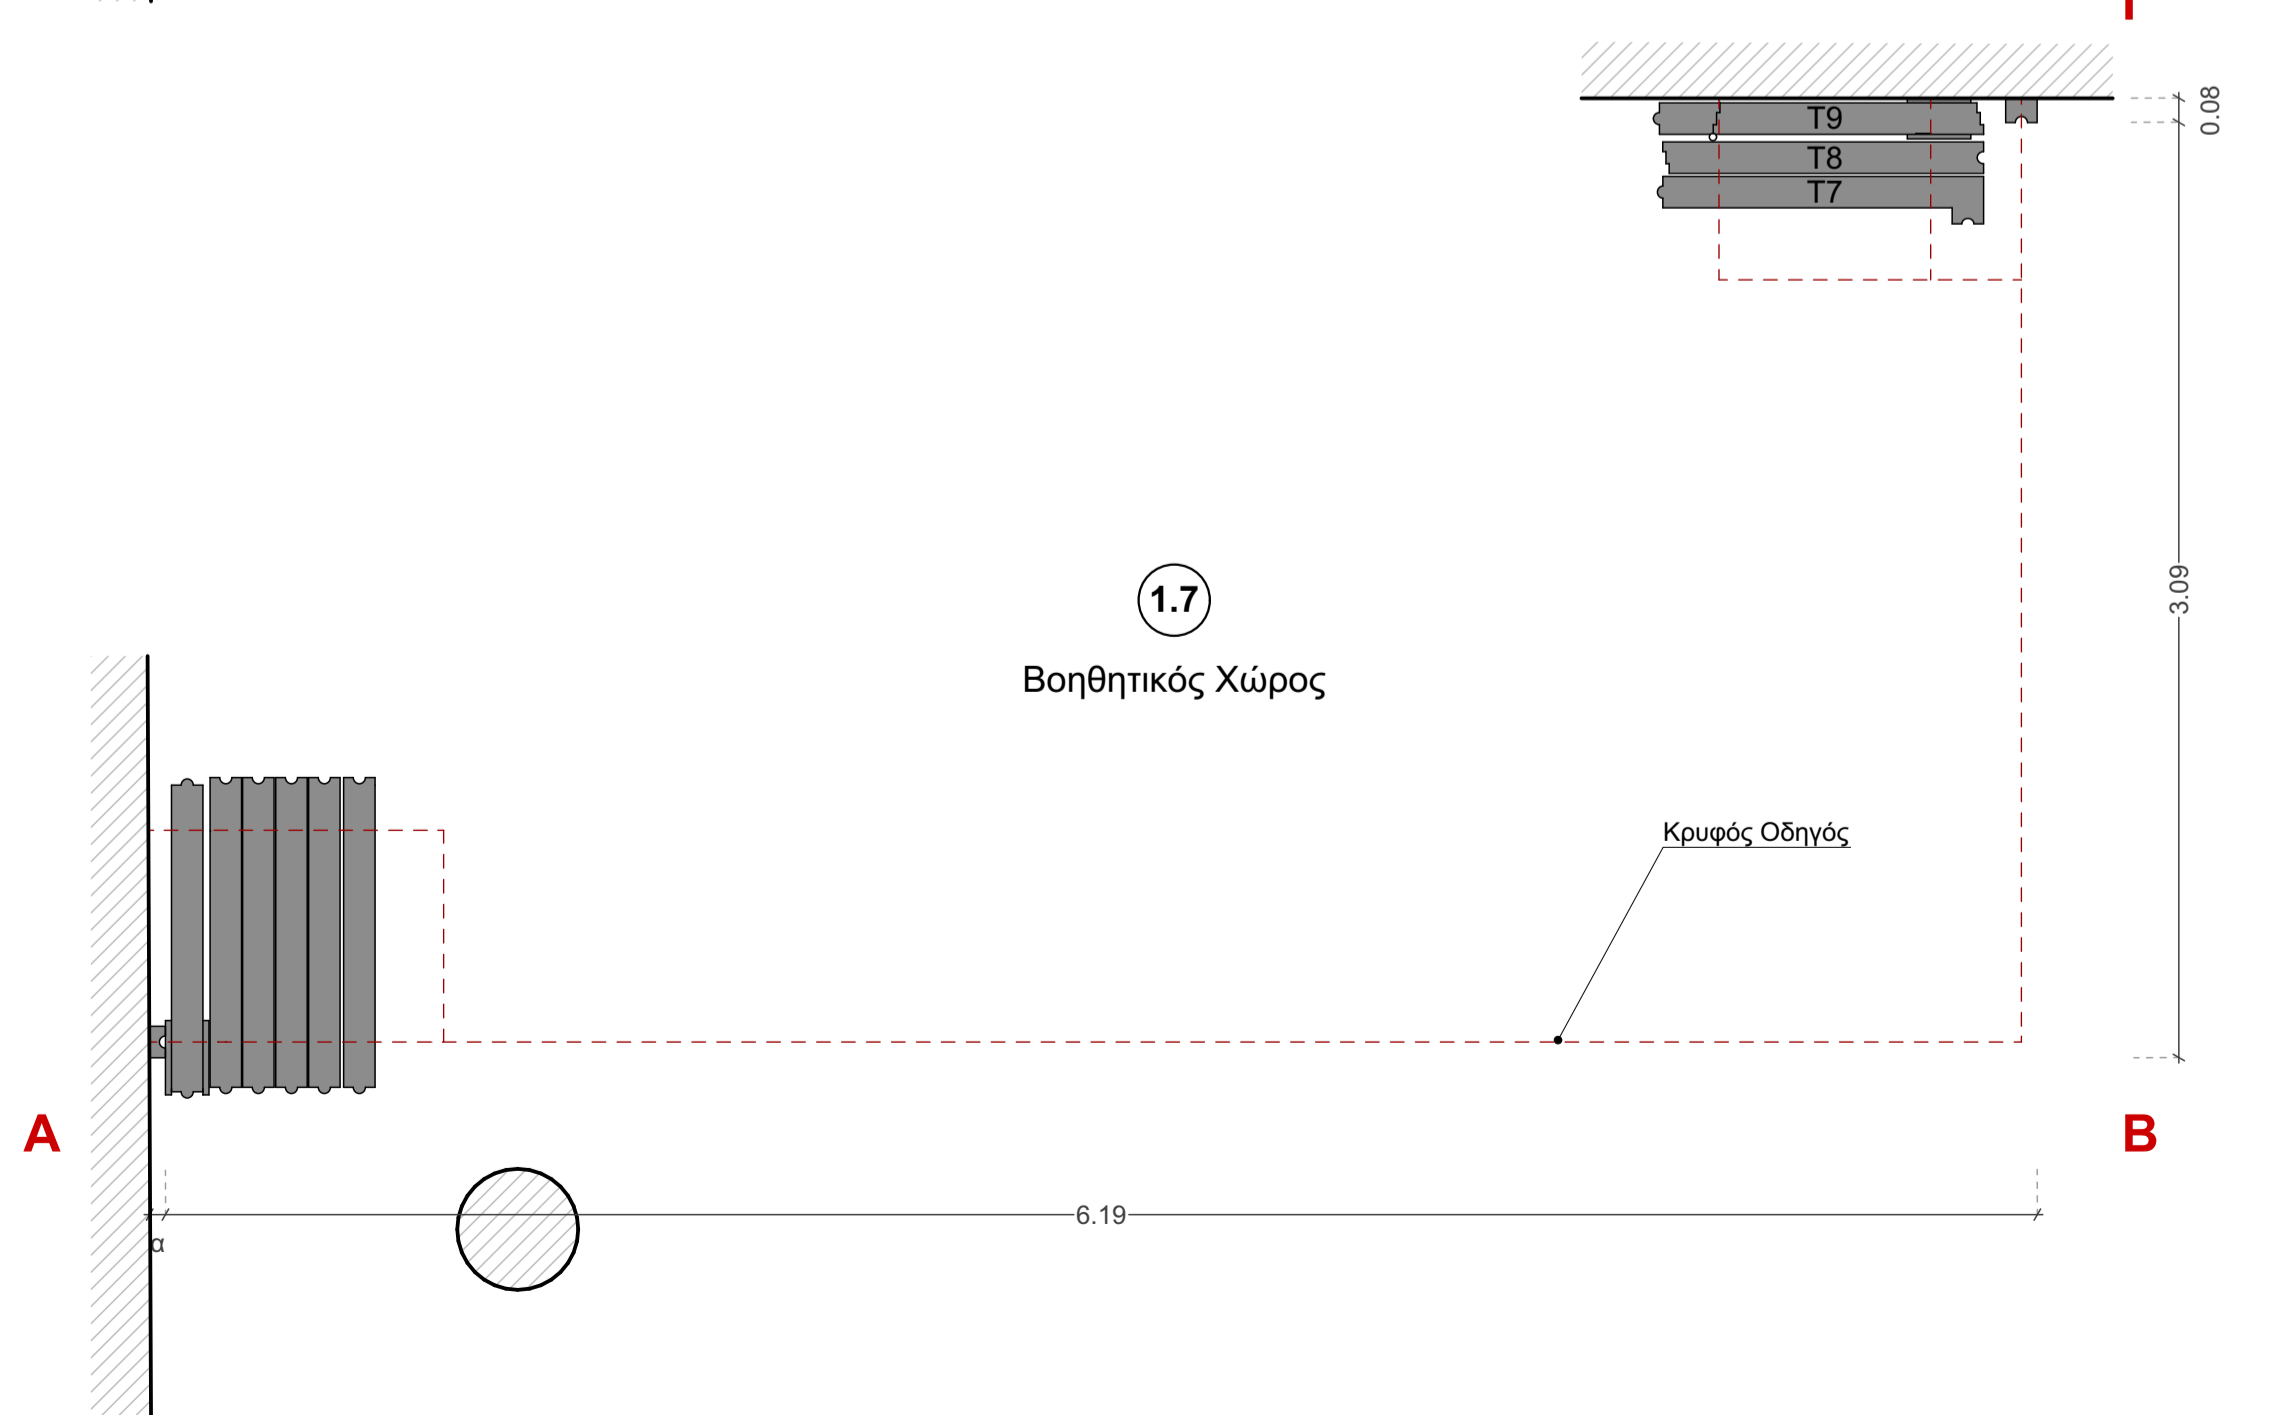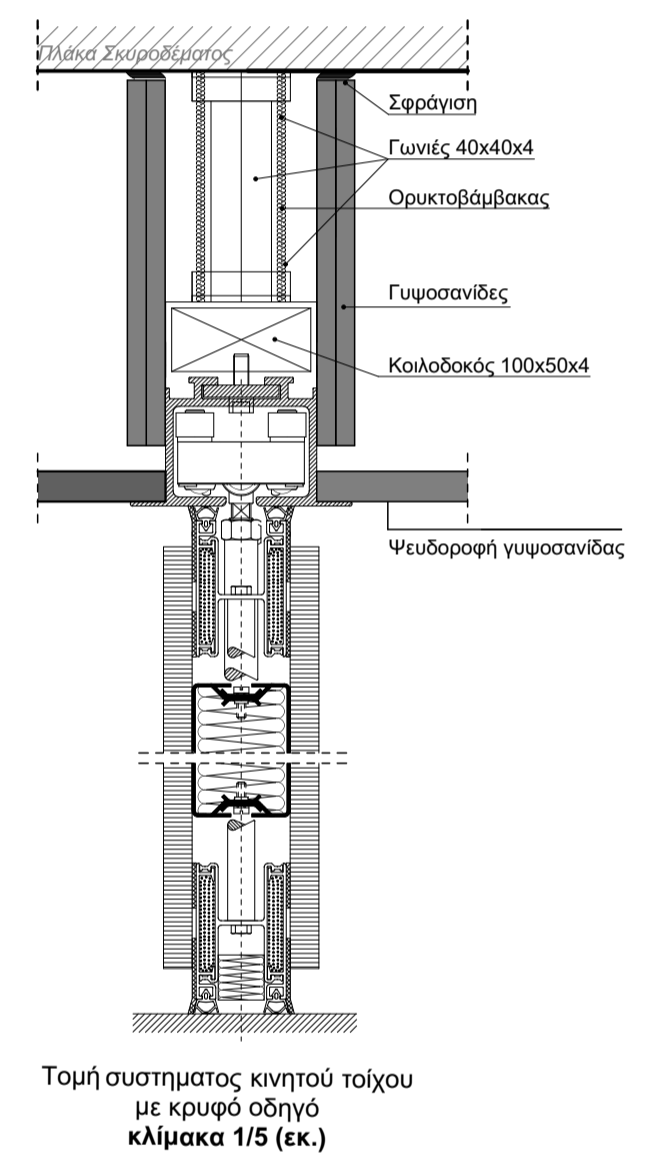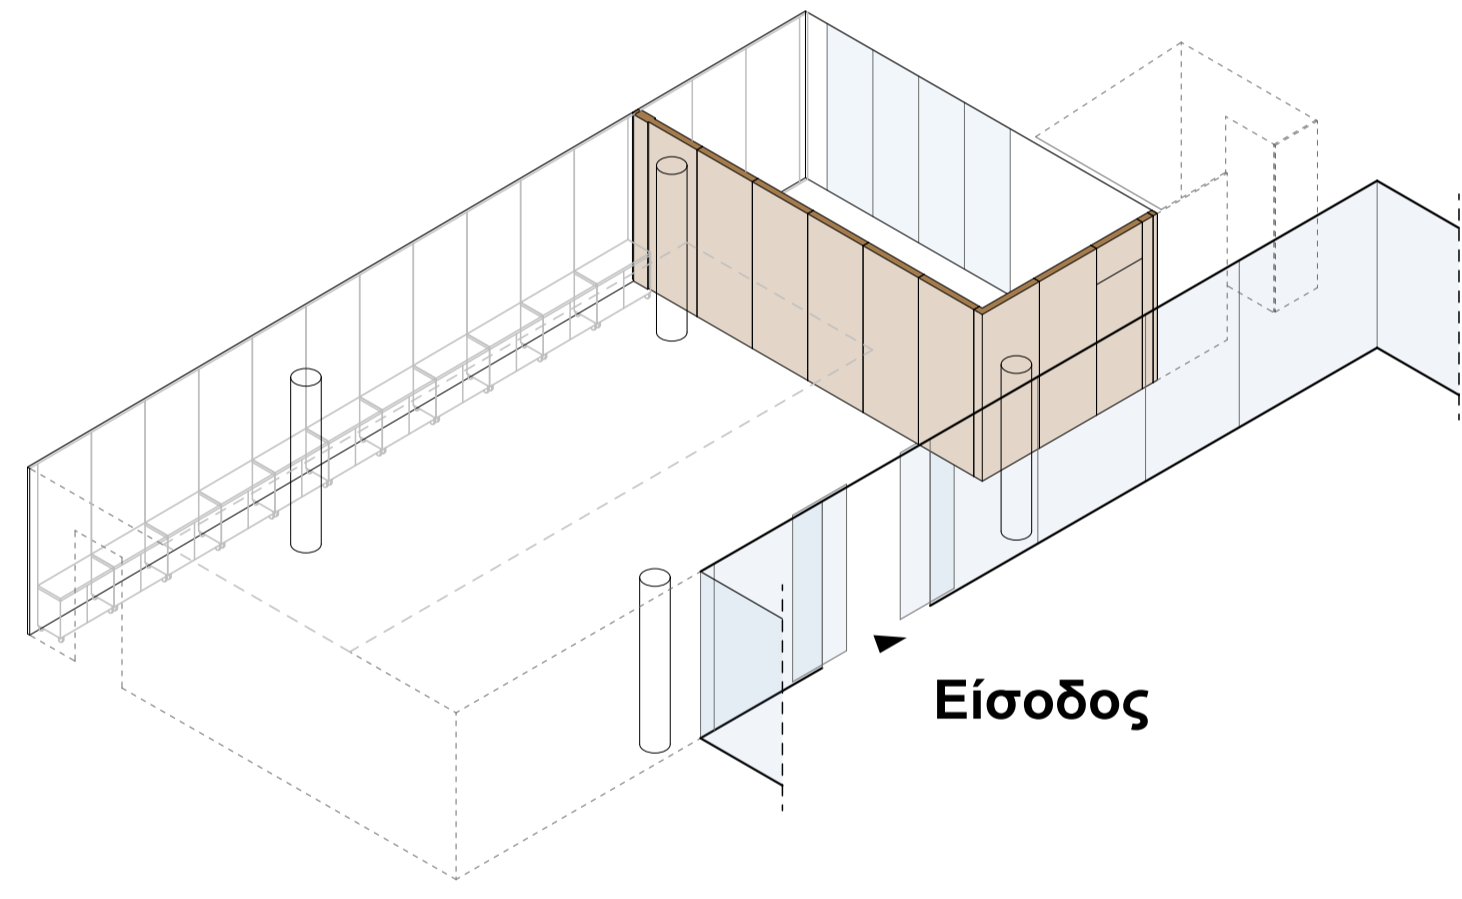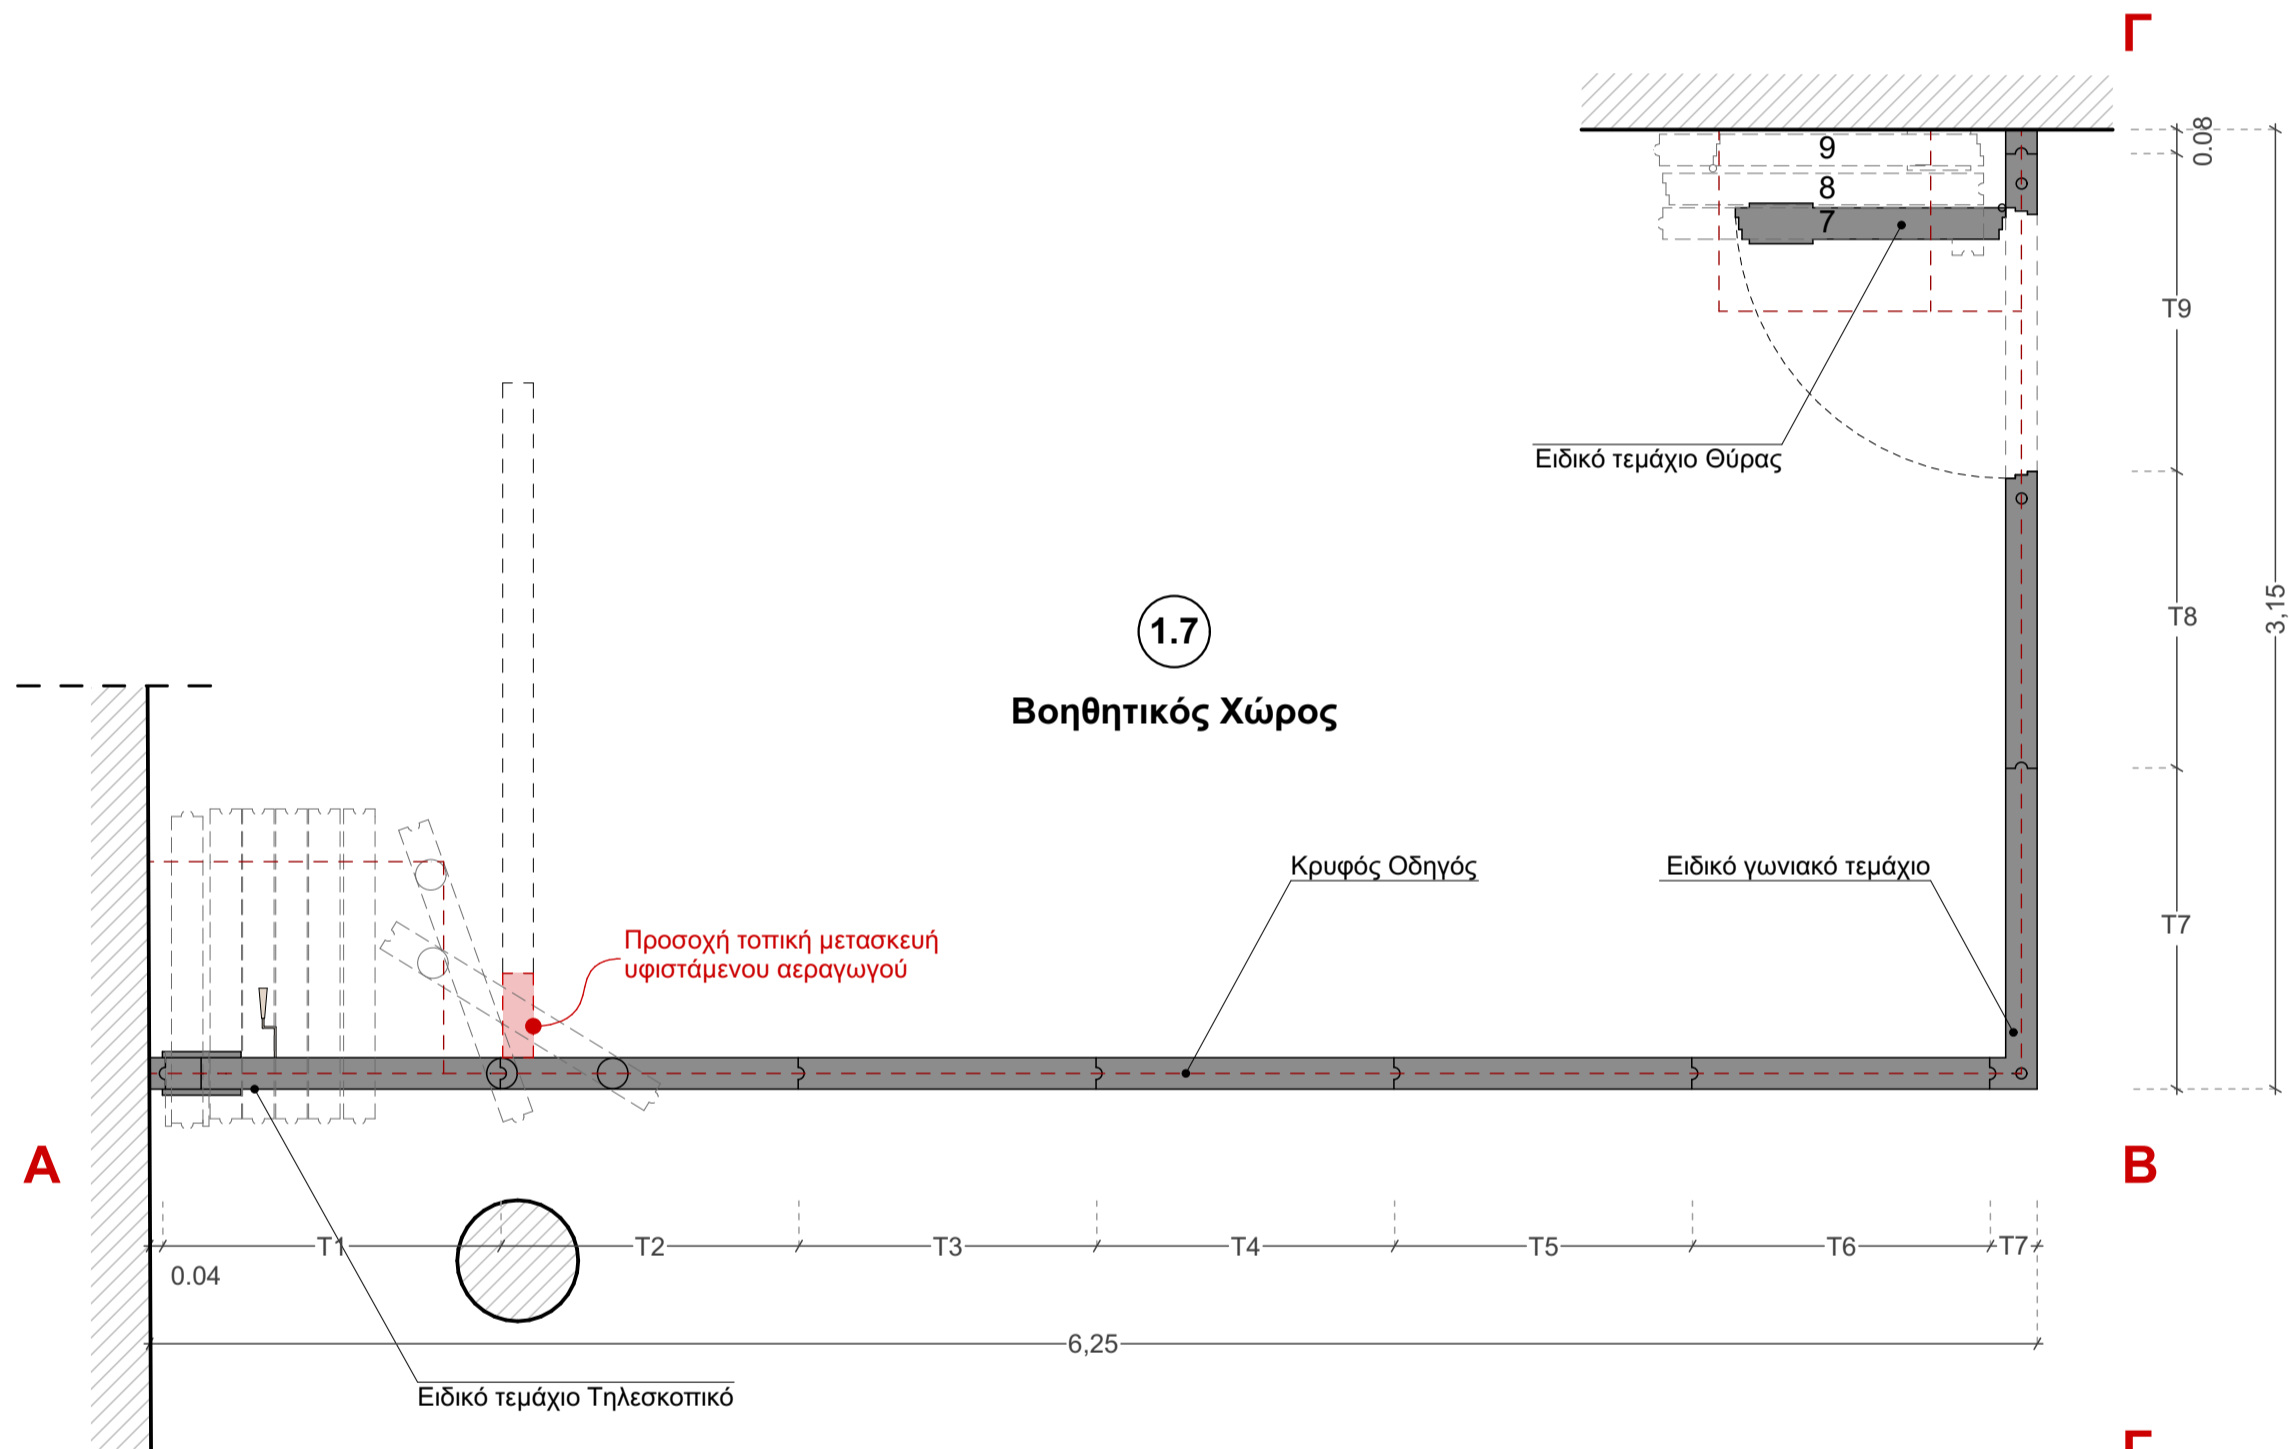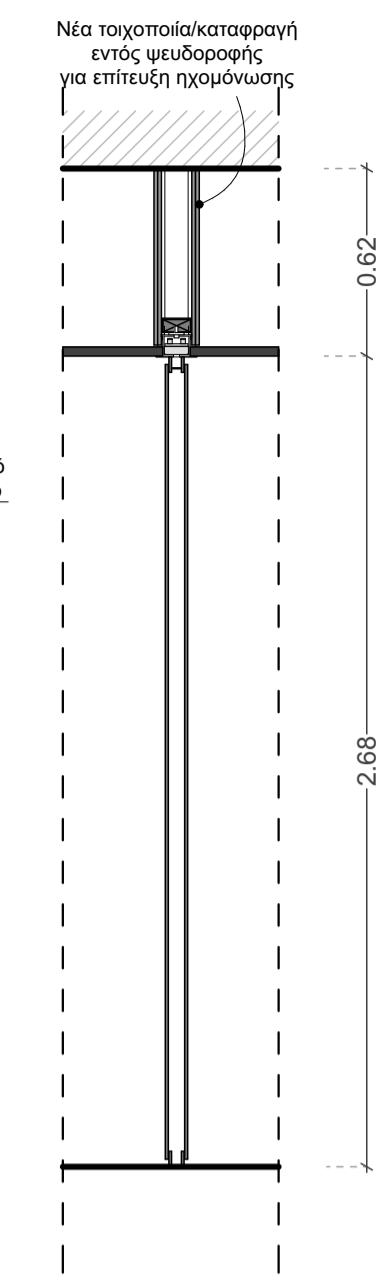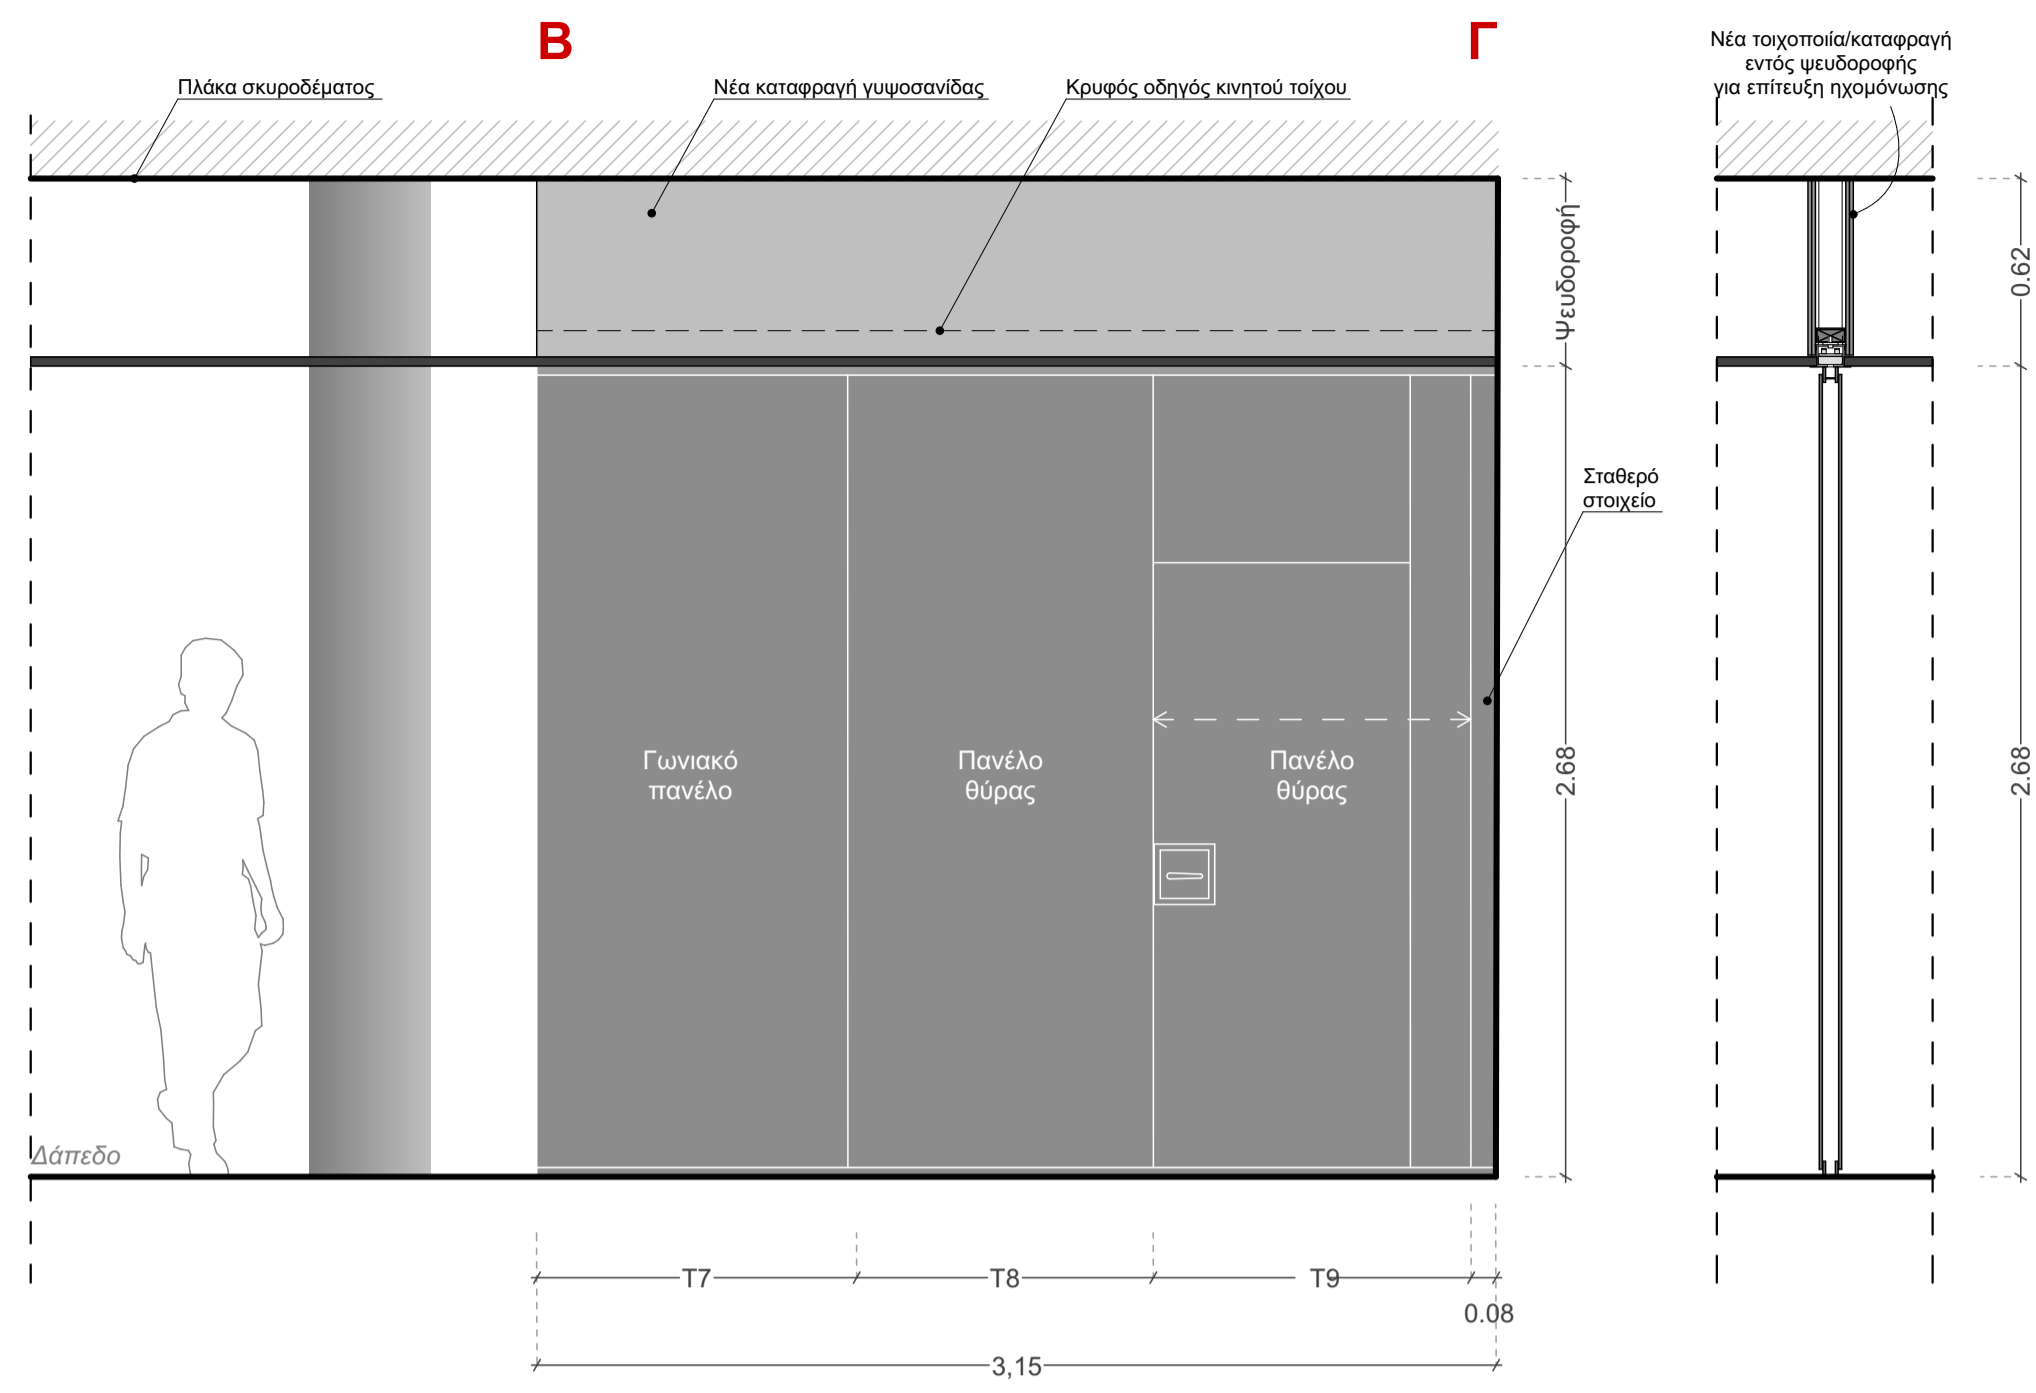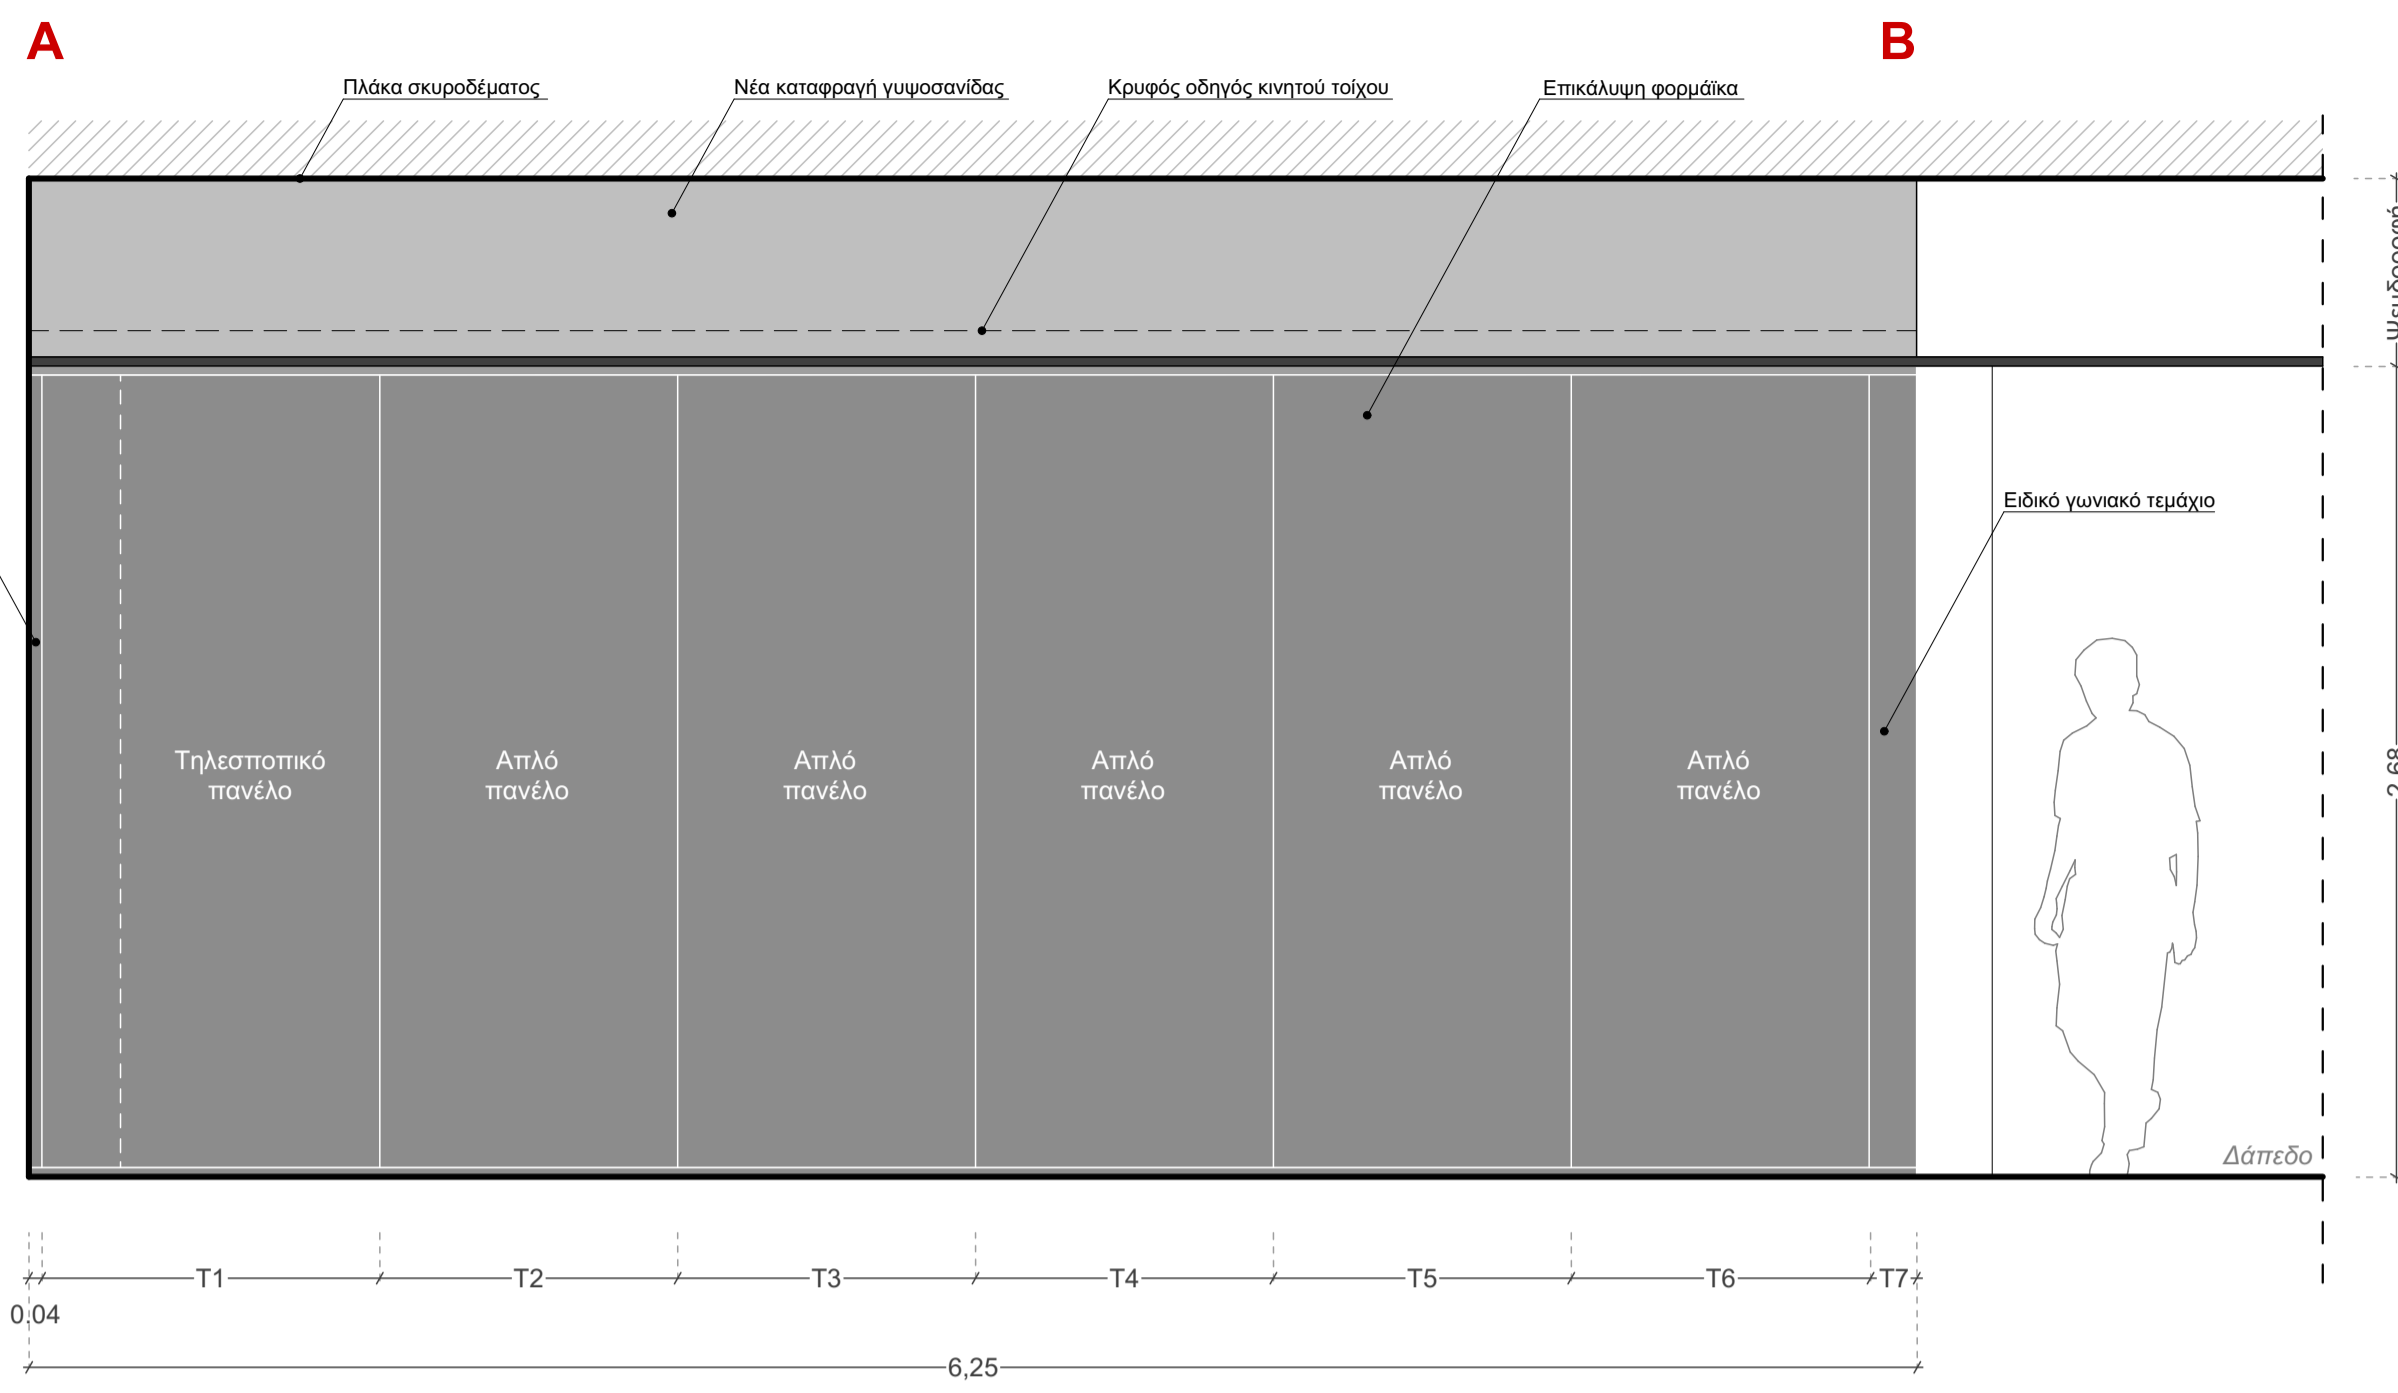



ΙΔΙΟΚΤΗΤΗΣ: Υπουργείο Πολιτισμού		
ΕΡΓΟ:	ΑΡΧΙΤΕΚΤΟΝΙΚΗ ΜΕΛΕΤΗ ΕΣΩΤΕΡΙΚΩΝ ΔΙΑΡΡΥΘΜΙΣΕΩΝ ΧΩΡΙΣ ΕΠΕΜΒΑΣΕΙΣ ΣΕ ΦΕΡΟΝΤΑ ΟΡΓΑΝΙΣΜΟ Κτήριο Οδού Διονυσίου Αρεοπαγίτου 18-20	
ΣΤΑΔΙΟ:	ΜΕΛΕΤΗ ΕΦΑΡΜΟΓΗΣ	
ΜΕΛΕΤΗ:	ΑΡΧΙΤΕΚΤΟΝΙΚΗ	
ΤΙΤΛΟΣ ΣΧΕΔΙΟΥ:	ΑΡ. ΣΧΕΔΙΟΥ:	
ΚΙΝΗΤΟΙ ΤΟΙΧΟΙ ΧΩΡΟΣ ΠΟΛΛΑΠΛΩΝ ΧΡΗΣΕΩΝ 1.6	Γ_01	
ΣΥΝΤΑΞΗ: ΔΕΚΕΜΒΡΙΟΣ 2025	ΑΝΑΘΕΩΡΗΣΗ:	ΚΛΙΜΑΚΑ: 1/25, 1/5 @A1
FLUX OFFICE ΕΥΑΓΓΕΛΙΑ ΜΑΝΙΔΑΚΗ & ΘΑΝΑΣΗΣ ΔΕΜΠΡΗΣ Ο.Ε. Αγίου Μάρκου 29, 105 60 Αθήνα / Τ: 210 3251120, Ε: info@flux-office.com		
ΑΡΧΙΤΕΚΤΟΝΙΚΑ: Θανάσης Δεμπρής	ΜΗΧΑΝΟΛΟΓΙΚΑ: Κωνσταντίνος Παναγιώτης Χαρίτος	
ΣΤΑΤΙΚΑ: /		
Ο ΣΥΝΤΑΞΑΣ	ΑΝΑΘΕΩΡΗΣΕΙΣ	
ΣΦΡΑΓΙΔΑ / ΥΠΟΓΡΑΦΗ	FLUX OFFICE ΕΥΑΓΓ. ΜΑΝΙΔΑΚΗ & ΘΑΝ. ΔΕΜΠΡΗΣ Ο.Ε. ΑΡΧΙΤΕΚΤΟΝΙΚΕΣ ΜΕΛΕΤΕΣ ΜΕΛΟΣ Τ.Ε.Ε. ΑΣΠΟ. ΜΗΤΡΩΟΥ 24213 Αγίου Μάρκου 29 - Αθήνα Τ.Κ. 105 60 Τηλ: 210 3251120 - info@flux-office.com Α.Φ.Μ. 809531428 - ΚΕ.ΦΟ.Δ.Ε. ΑΤΤΙΚΗΣ	

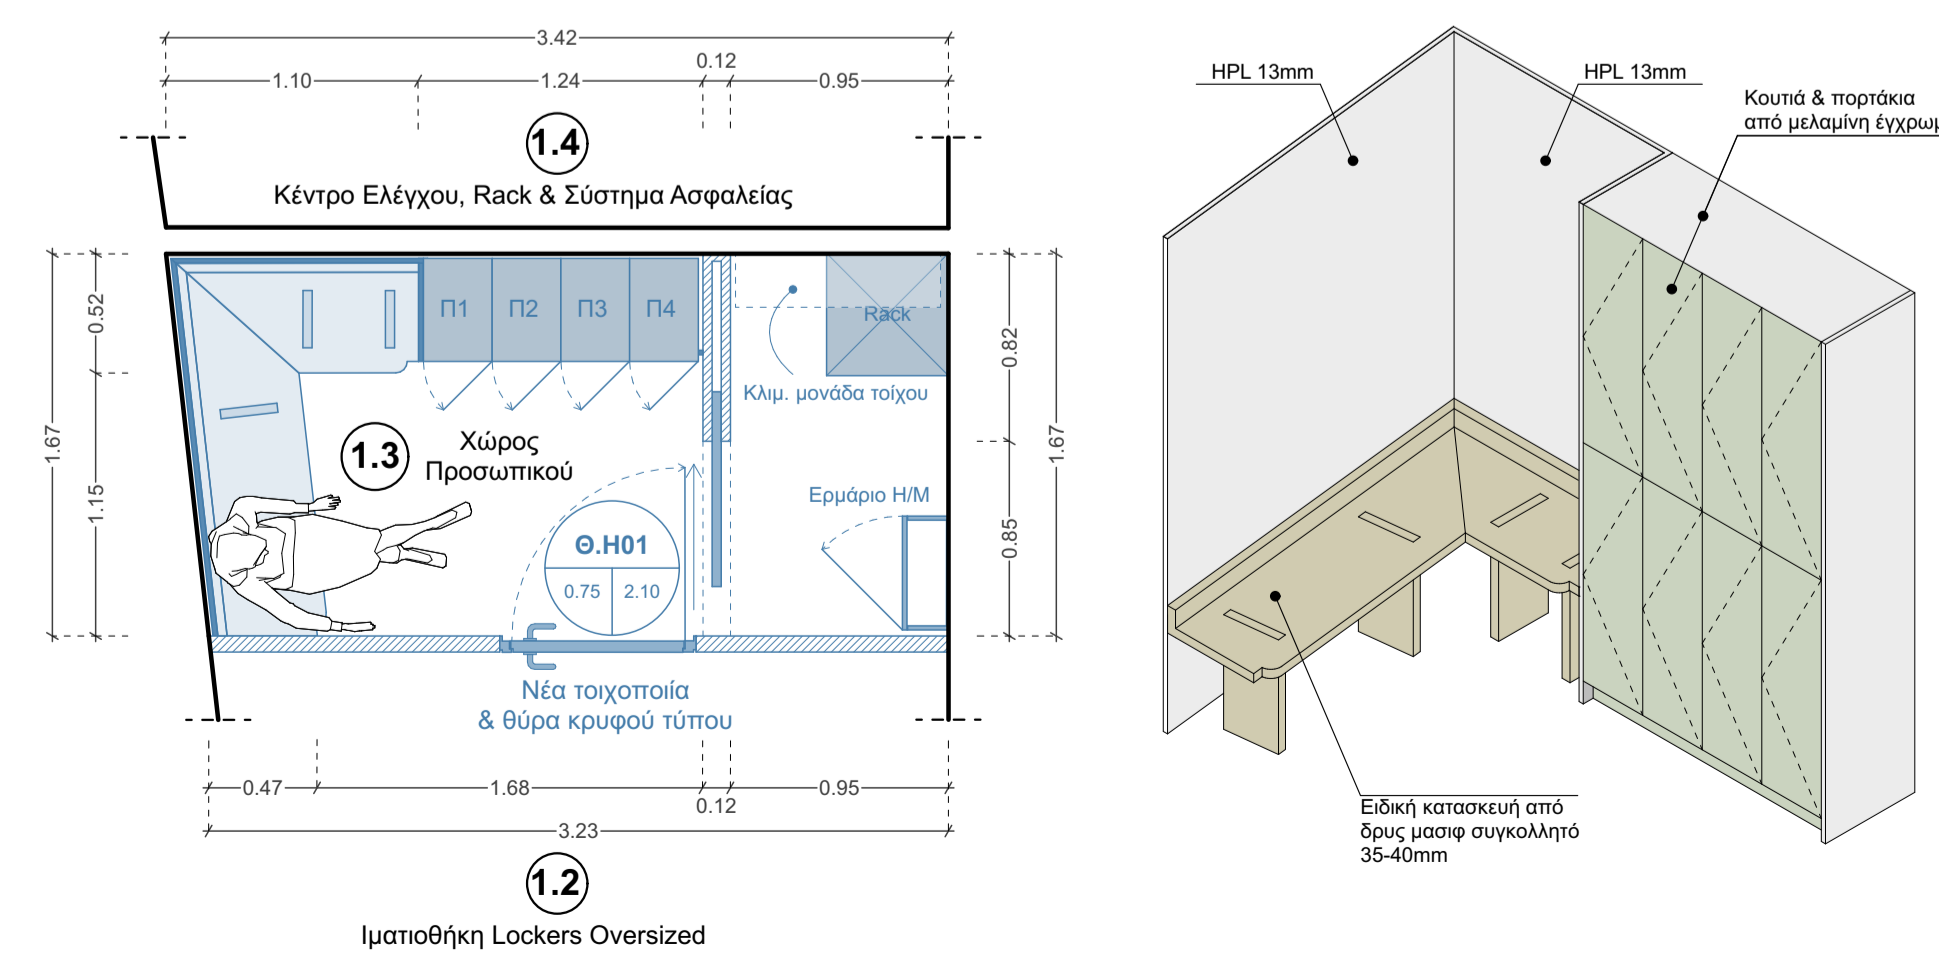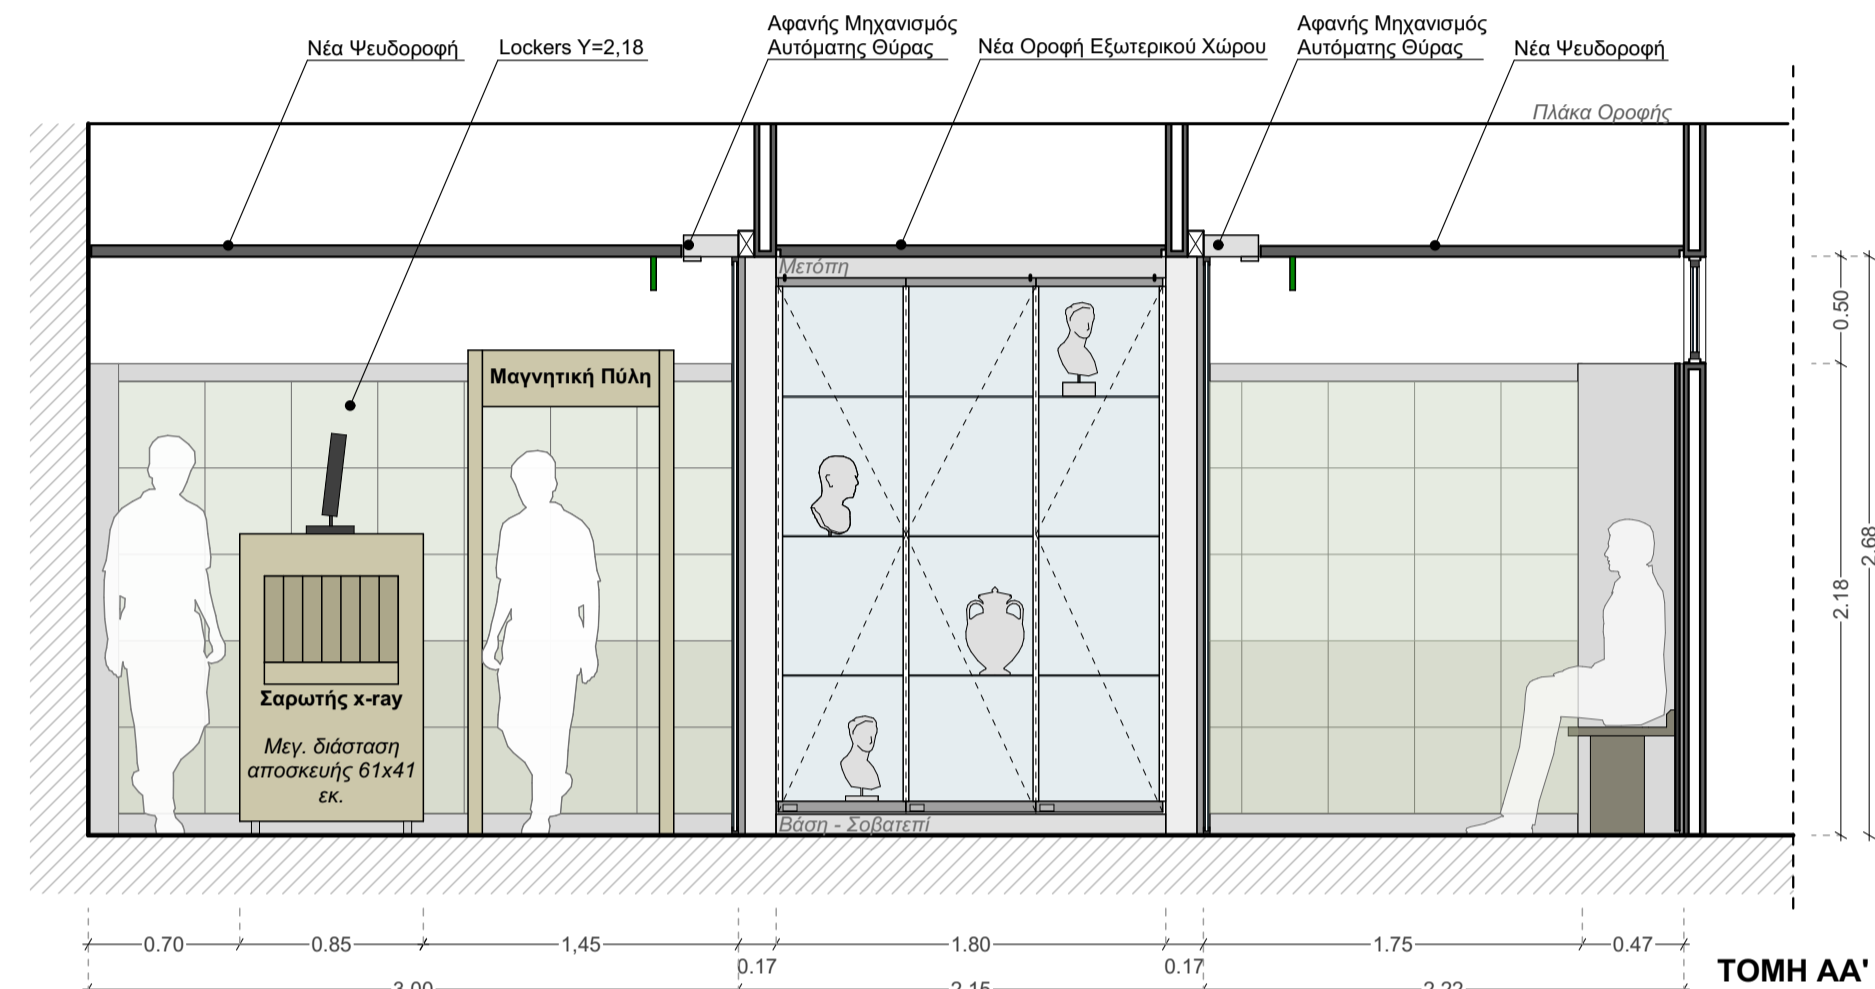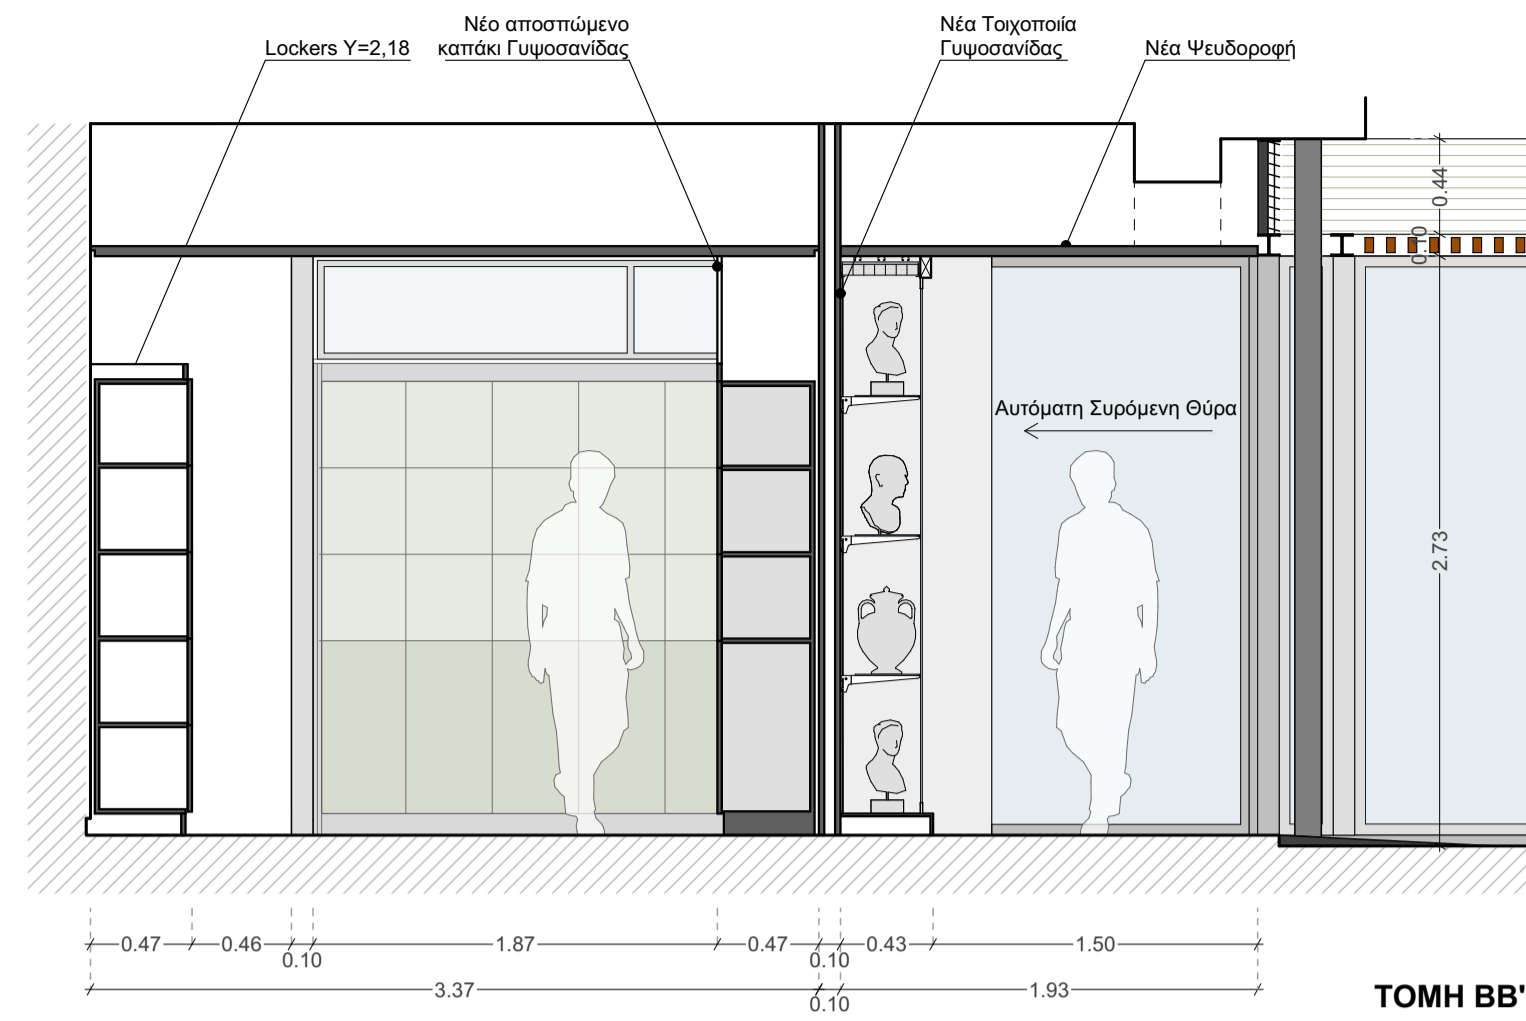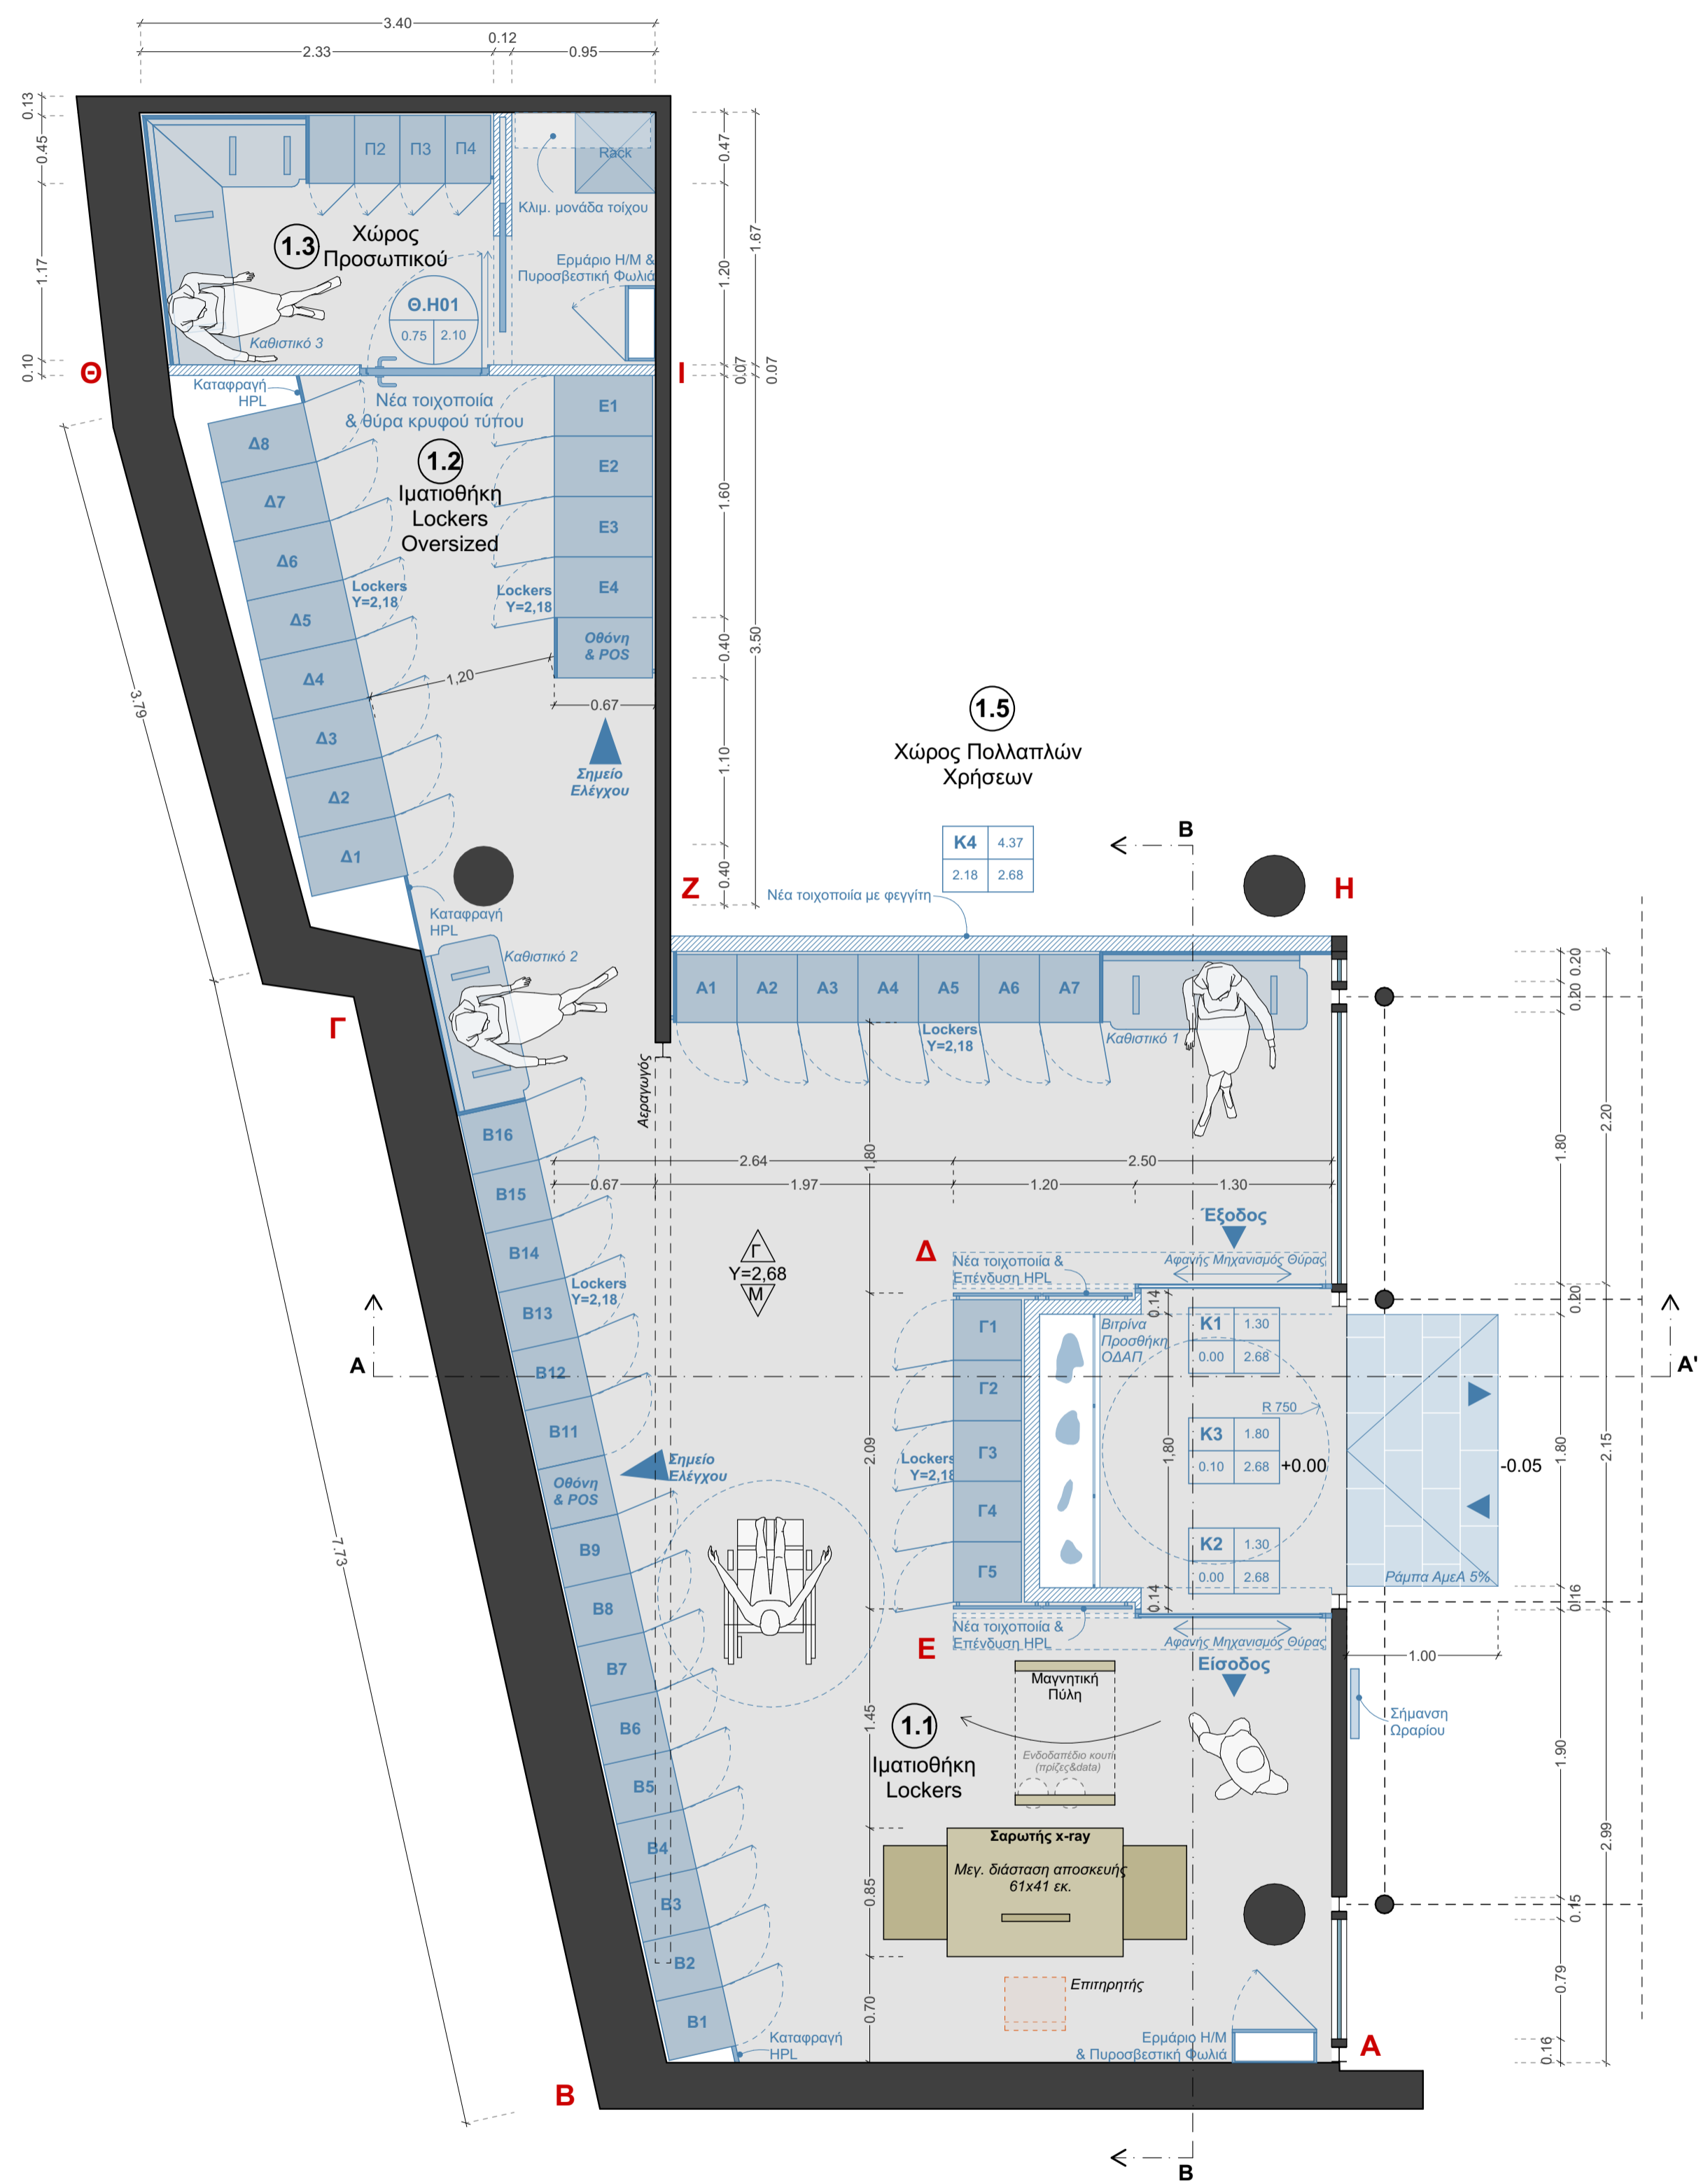


ΙΔΙΟΚΤΗΤΗΣ: Υπουργείο Πολιτισμού	
ΕΡΓΟ:	ΑΡΧΙΤΕΚΤΟΝΙΚΗ ΜΕΛΕΤΗ ΕΣΩΤΕΡΙΚΩΝ ΔΙΑΡΡΥΘΜΙΣΕΩΝ ΧΩΡΙΣ ΕΠΕΜΒΑΣΕΙΣ ΣΕ ΦΕΡΟΝΤΑ ΟΡΓΑΝΙΣΜΟ Κτήριο Οδού Διονυσίου Αρεοπαγίτου 18-20
ΣΤΑΔΙΟ:	ΜΕΛΕΤΗ ΕΦΑΡΜΟΓΗΣ
ΜΕΛΕΤΗ:	ΑΡΧΙΤΕΚΤΟΝΙΚΗ
ΤΙΤΛΟΣ ΣΧΕΔΙΟΥ:	ΑΡ. ΣΧΕΔΙΟΥ:
ΚΑΤΟΨΗ & ΤΟΜΕΣ ΙΜΑΤΙΟΘΗΚΗ 1.1 & 1.2	Δ_01
ΣΥΝΤΑΞΗ:	ΔΕΚΕΜΒΡΙΟΣ 2025
ΑΝΑΘΕΩΡΗΣΗ:	ΚΑΙΜΑΚΑ:
1/33 @A1	
FLUX OFFICE ΕΥΑΓΓΕΛΙΑ ΜΑΝΙΔΑΚΗ & ΘΑΝΑΣΗΣ ΔΕΜΠΡΗΣ Ο.Ε. Αγίου Μάρκου 29, 105 60 Αθήνα / Τ: 210 3251120, Ε: info@flux-office.com	
ΑΡΧΙΤΕΚΤΟΝΙΚΑ:	Θανάσης Δεμπρής
ΜΗΧΑΝΟΛΟΓΙΚΑ:	Κωνσταντίνος Παναγιώτης Χαρίτος
ΣΤΑΤΙΚΑ:	/
Ο ΣΥΝΤΑΞΑΣ	ΑΝΑΘΕΩΡΗΣΕΙΣ
ΣΦΡΑΓΙΔΑ / ΥΠΟΓΡΑΦΗ	FLUX OFFICE ΕΥΑΓΓΕΛΙΑ ΜΑΝΙΔΑΚΗ & ΘΑΝΑΣΗΣ ΔΕΜΠΡΗΣ Ο.Ε. ΑΡΧΙΤΕΚΤΟΝΙΚΕΣ ΜΕΛΕΤΕΣ ΜΕΛΟΣ Τ.Ε.Ε. ΑΣΠΟ. ΜΗΤΡΩΟΥ 24213 Αγίου Μάρκου 29 - Αθήνα Τ.Κ. 105 60 ΤΗΛ: 210 3251120 - info@flux-office.com Α.Φ.Μ. 809831428 - ΚΕ.ΦΟ.Δ.Ε. ΑΤΤΙΚΗΣ

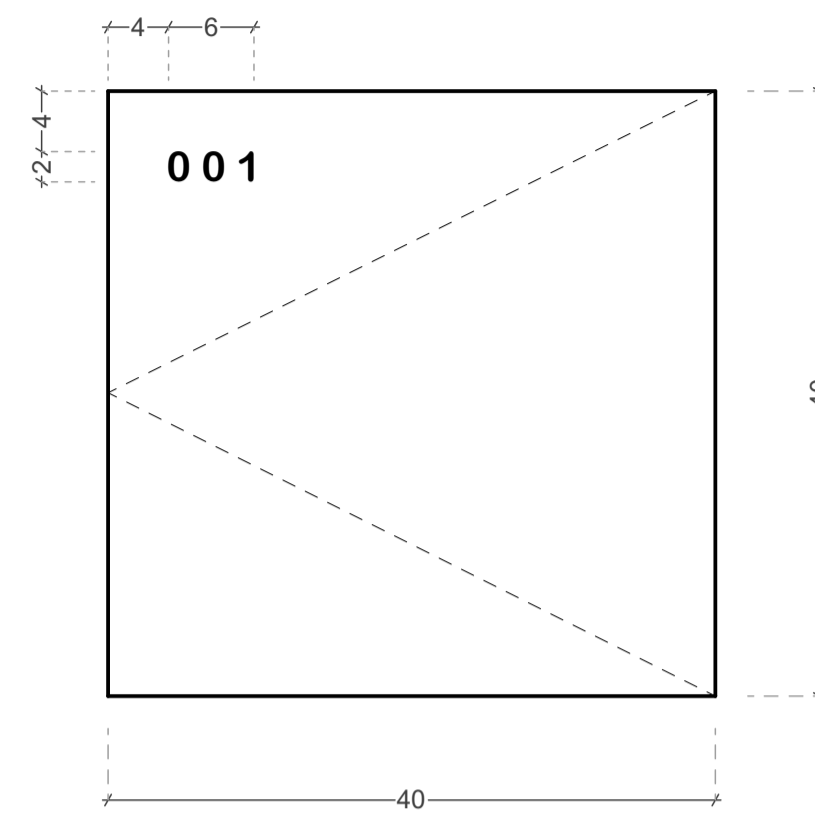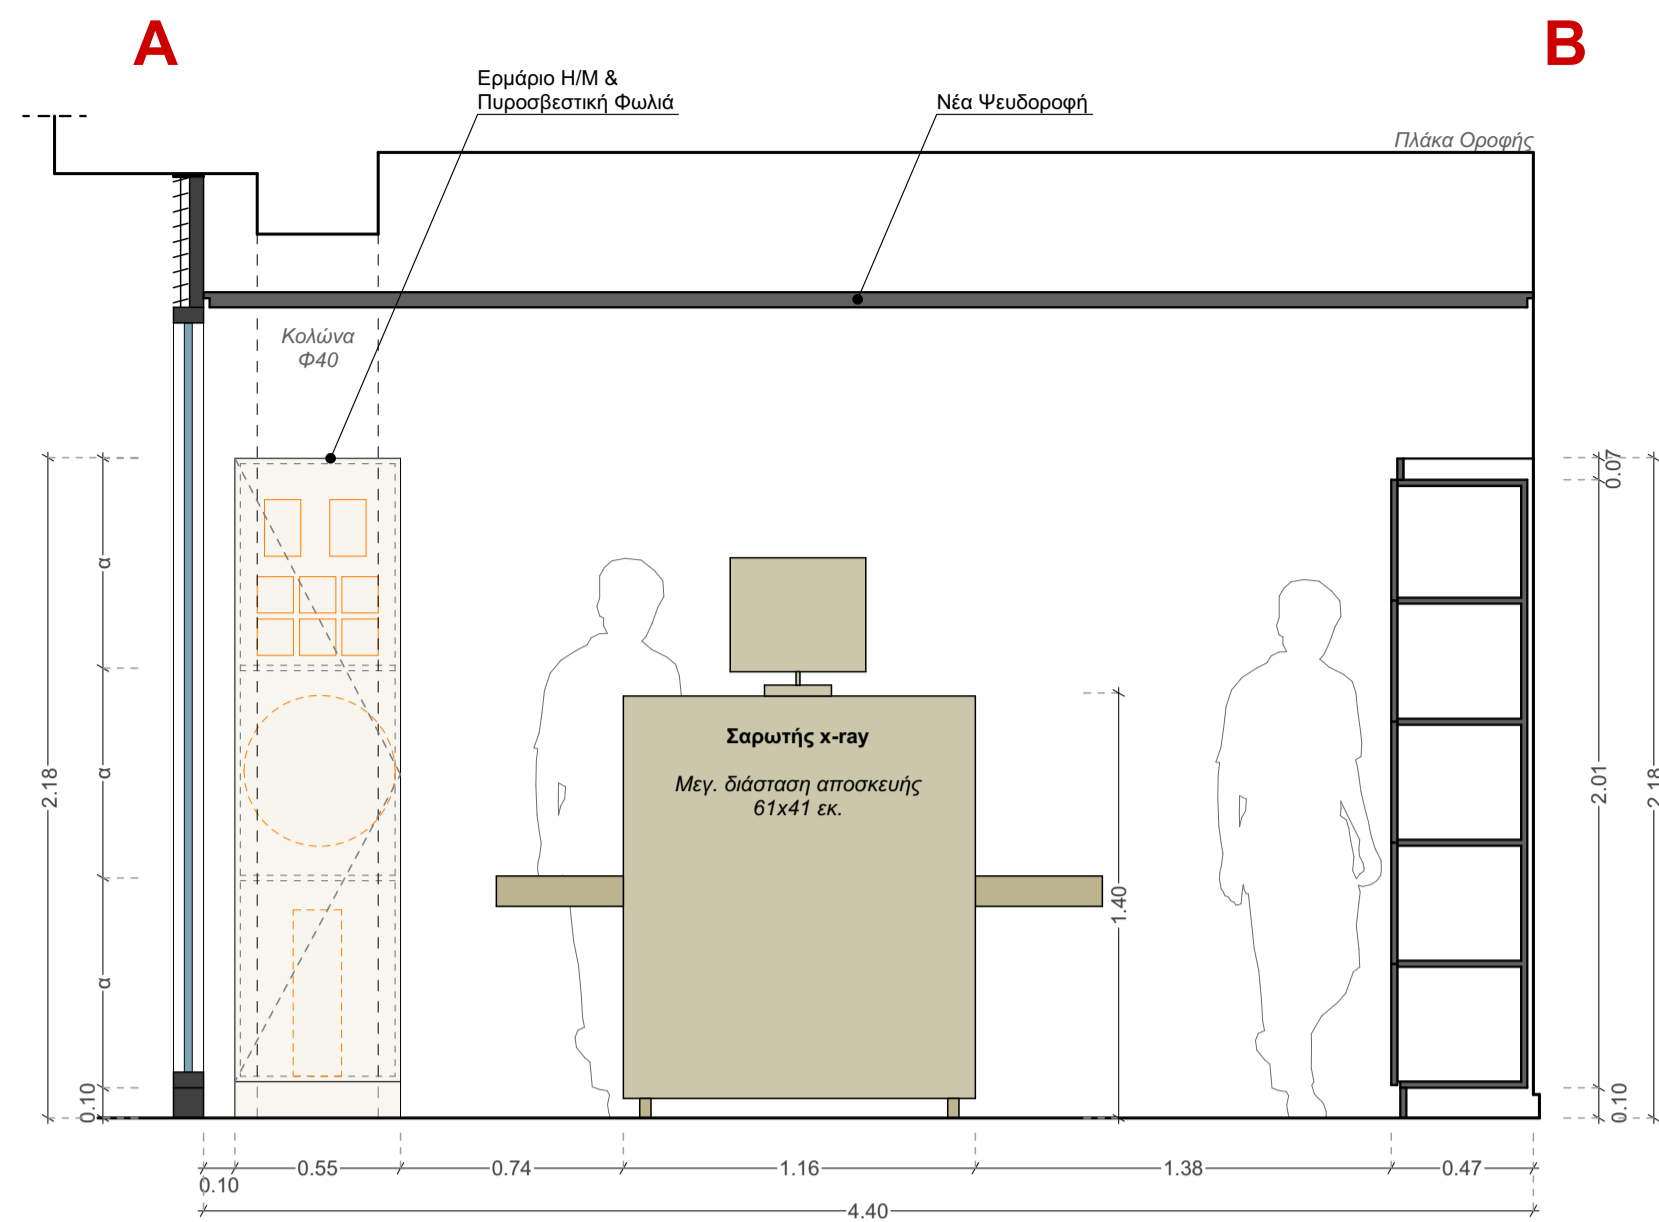

Τοποθέτηση αριθμησης κλίμακα 1:5 (εκ.)

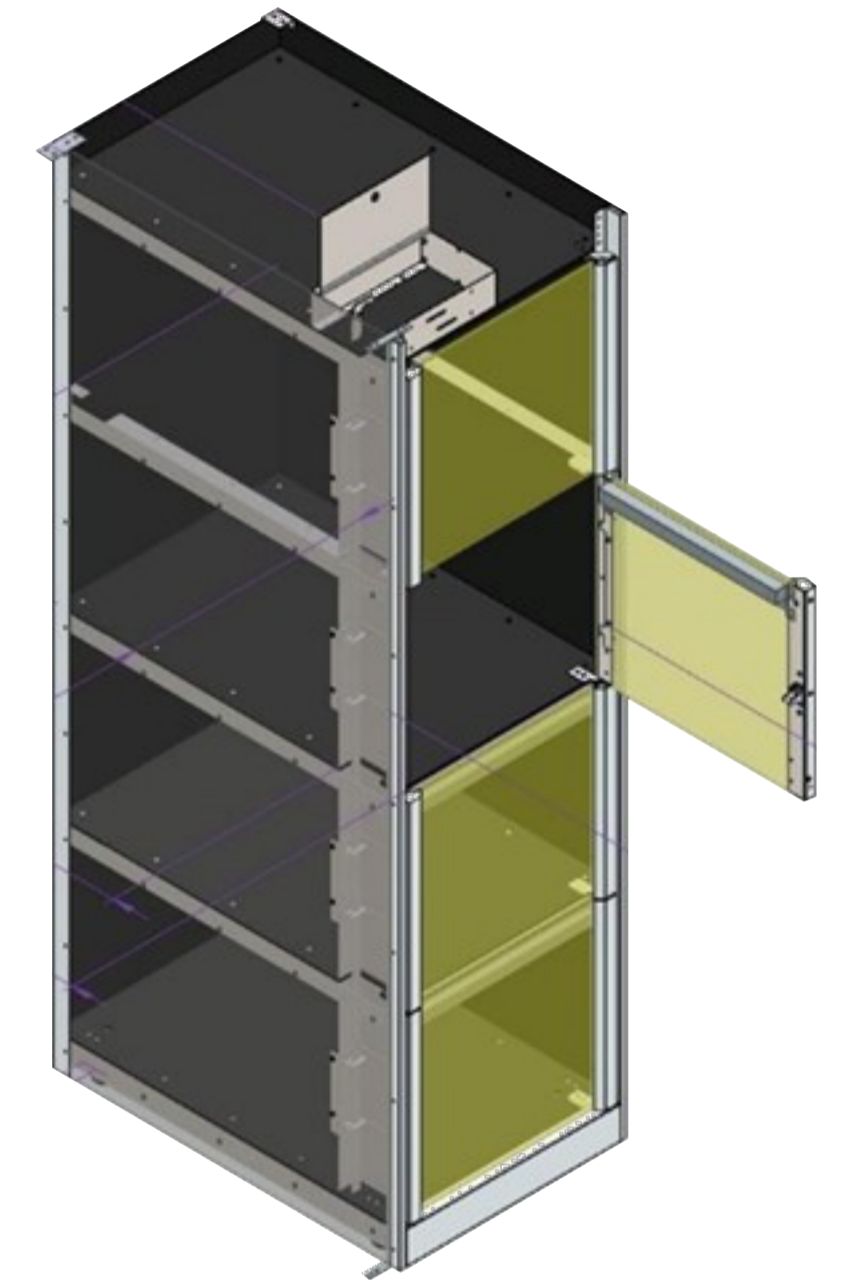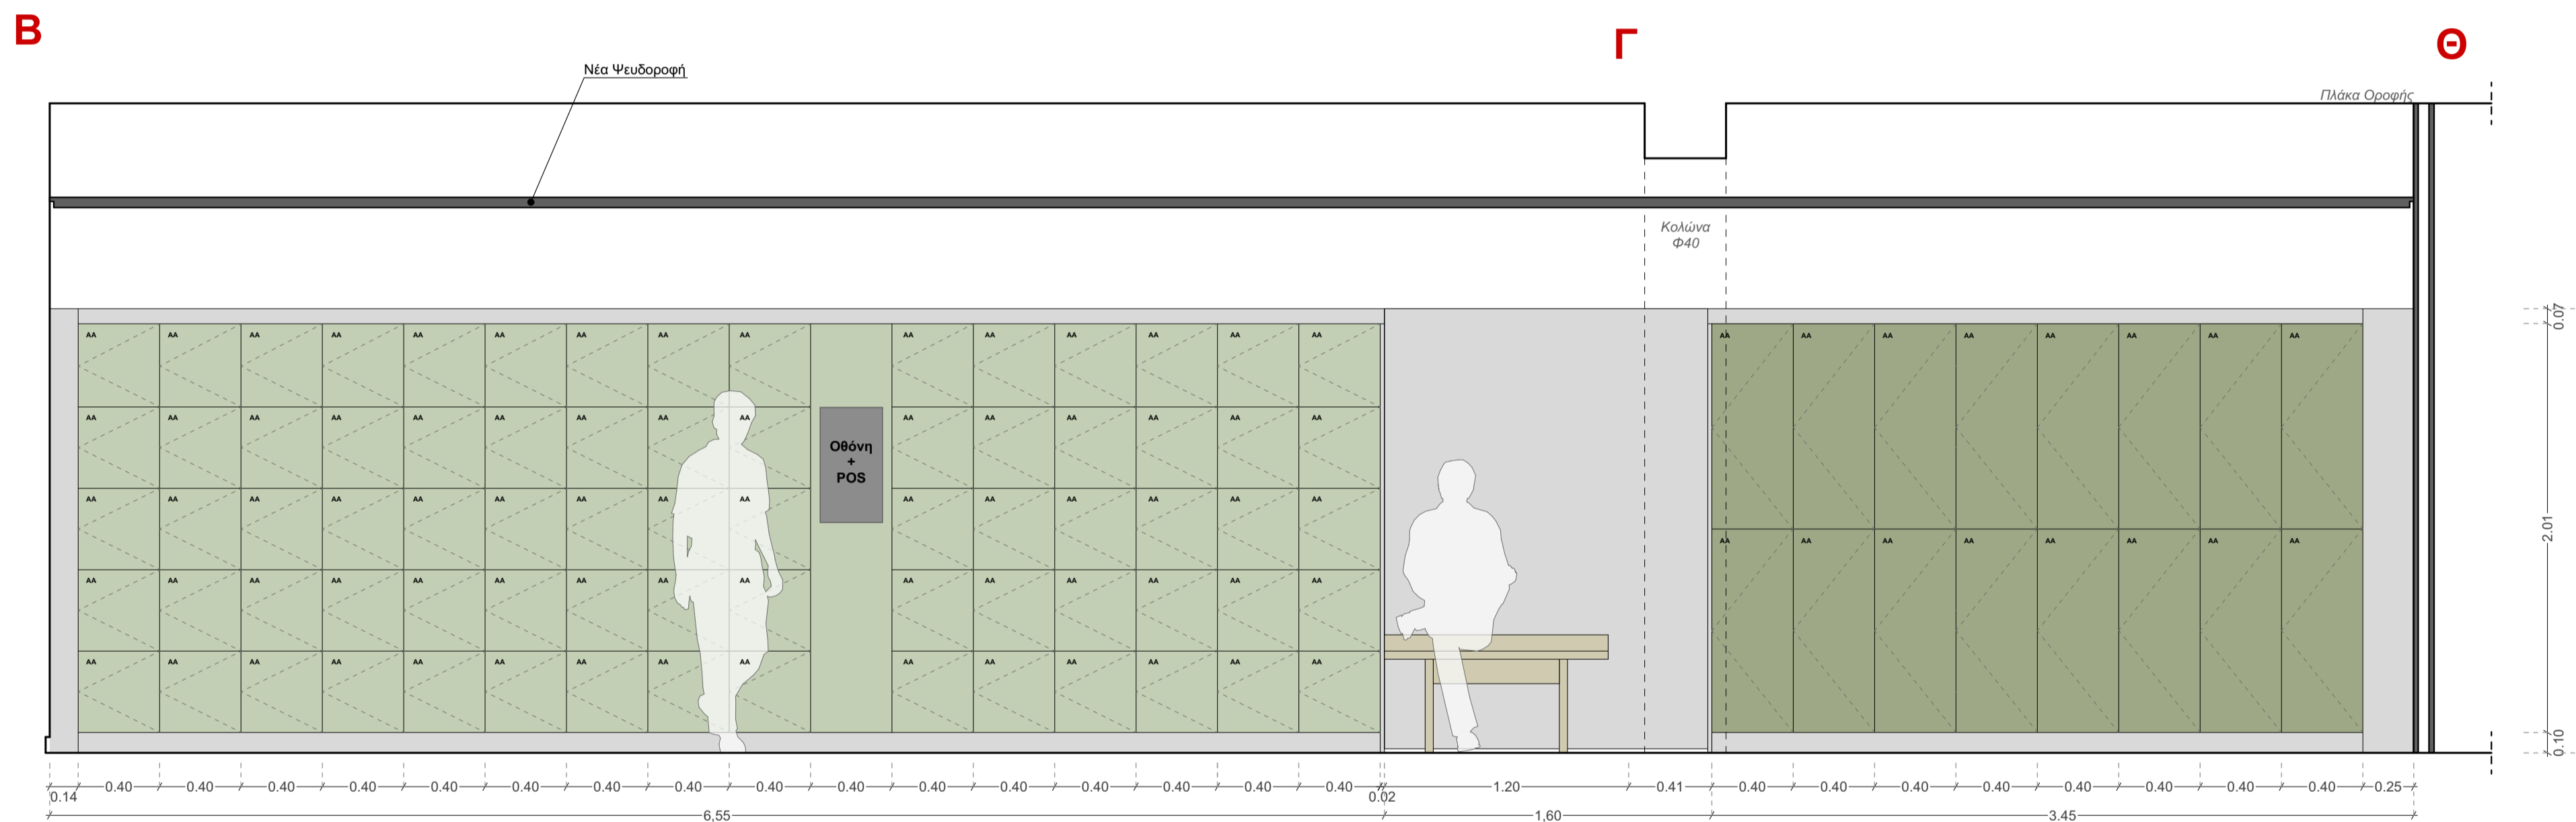

Ενδεικτική κατασκευή

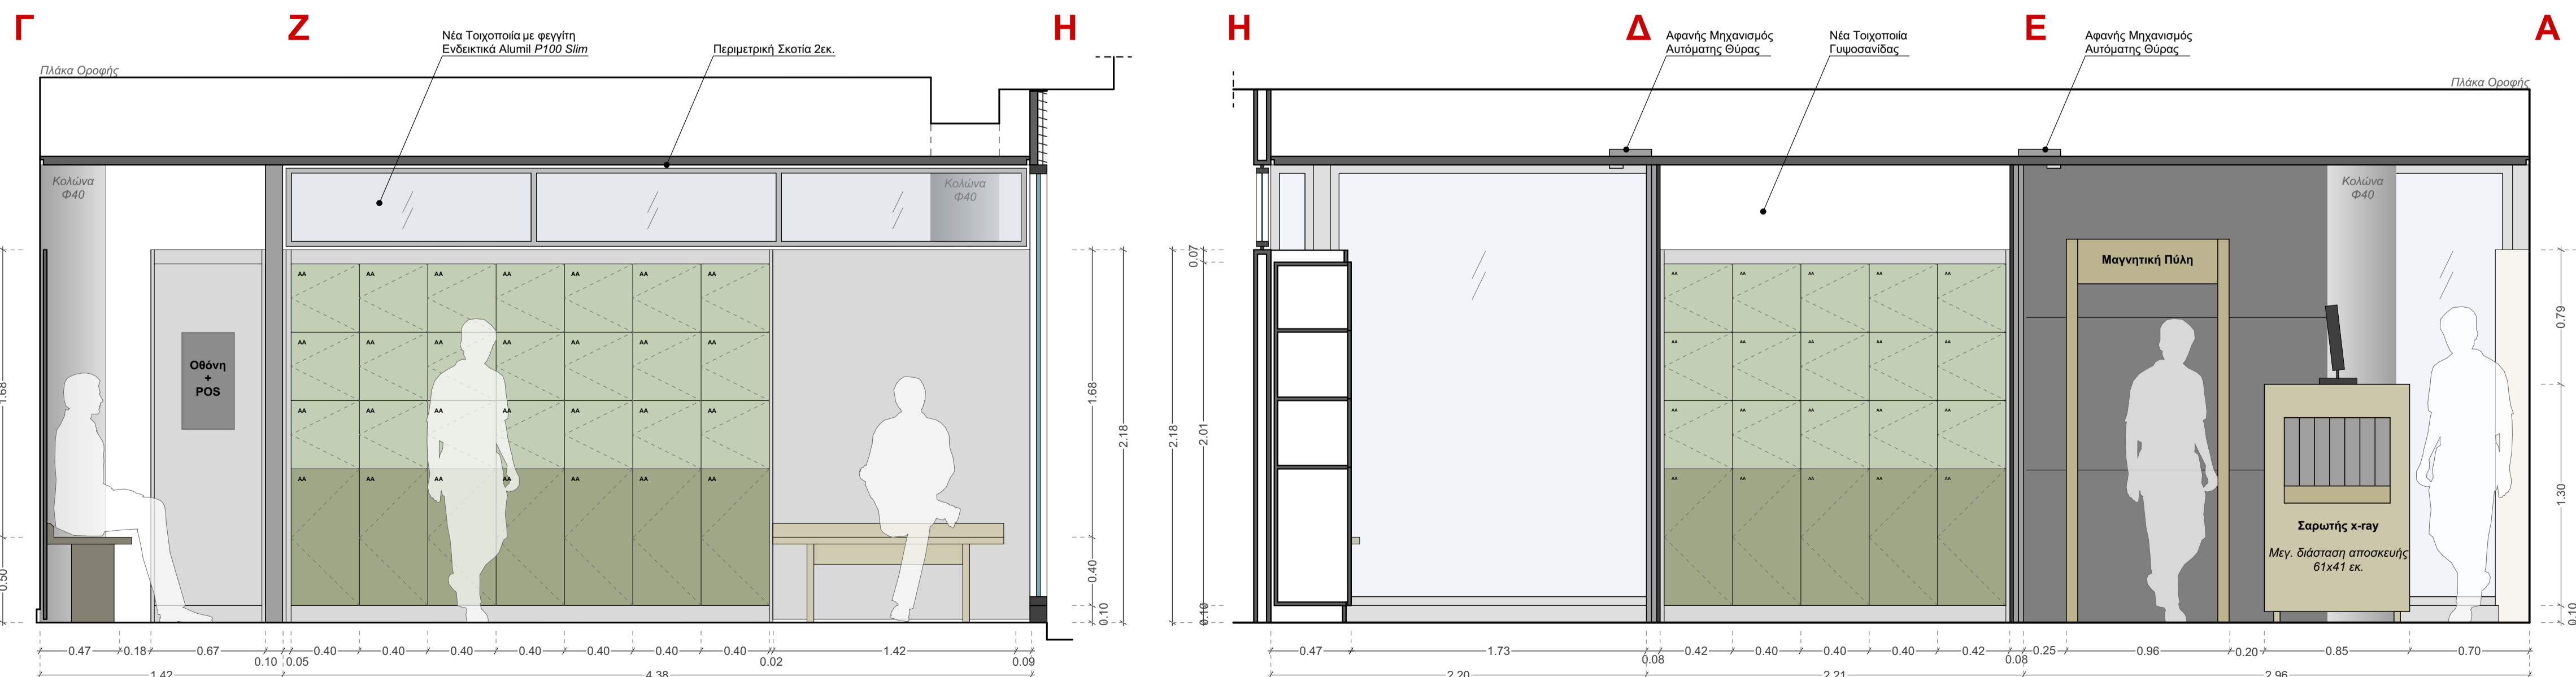










Γραμματοσειρά Αρίθμηση/Εγχάραξη
Arial MT ROUND BOLD Y=25mm (1:1)

0123456789



Μορφολογία Αρίθμησης (1:1)

001










ΙΔΙΟΚΤΗΤΗΣ: Υπουργείο Πολιτισμού	
ΕΡΓΟ:	ΑΡΧΙΤΕΚΤΟΝΙΚΗ ΜΕΛΕΤΗ ΕΣΩΤΕΡΙΚΩΝ ΔΙΑΡΡΥΘΜΙΣΕΩΝ ΧΩΡΙΣ ΕΠΕΜΒΑΣΕΙΣ ΣΕ ΦΕΡΟΝΤΑ ΟΡΓΑΝΙΣΜΟ Κτήριο Οδού Διονυσίου Αρεοπαγίτου 18-20
ΣΤΑΔΙΟ:	ΜΕΛΕΤΗ ΕΦΑΡΜΟΓΗΣ
ΜΕΛΕΤΗ:	ΑΡΧΙΤΕΚΤΟΝΙΚΗ
ΤΙΤΛΟΣ ΣΧΕΔΙΟΥ:	ΑΡ. ΣΧΕΔΙΟΥ:
ΟΨΕΙΣ ΕΡΜΑΡΙΩΝ ΙΜΑΤΙΟΘΗΚΗ 1.1	Δ_02
ΣΥΝΤΑΞΗ:	ΔΕΚΕΜΒΡΙΟΣ 2025
ΑΝΑΒΕΒΡΗΣΗ:	ΚΛΙΜΑΚΑ: 1/25 @A1
FLUX OFFICE ΕΥΑΓΓΕΛΙΑ ΜΑΝΙΔΑΚΗ & ΘΑΝΑΣΗΣ ΔΕΜΠΡΗΣ Ο.Ε. Αγίου Μάρκου 29, 105 60 Αθήνα / Τ: 210 3251120, E: info@flux-office.com	
ΑΡΧΙΤΕΚΤΟΝΙΚΑ:	Θανάσης Δεμπρής
ΜΗΧΑΝΟΛΟΓΙΚΑ:	Κωνσταντίνος Παναγιώτης Χαρίτος
ΣΤΑΤΙΚΑ:	/
Ο ΣΥΝΤΑΞΑΣ	ΑΝΑΒΕΒΡΗΣΕΙΣ
ΣΦΡΑΓΙΔΑ / ΥΠΟΓΡΑΦΗ	FLUX OFFICE ΕΥΑΓΓΕΛΙΑ ΜΑΝΙΔΑΚΗ & ΘΑΝΑΣΗΣ ΔΕΜΠΡΗΣ Ο.Ε. ΑΡΧΙΤΕΚΤΟΝΙΚΕΣ ΜΕΛΕΤΕΣ ΜΕΛΕΤΕΣ Τ.Ε.Ε. ΑΣΠΟ. ΜΗΤΡΩΟΥ 24219 Αγίου Μάρκου 29 - Αθήνα Τ.Κ. 105 60 ΤΗΛ: 210 3251120 - info@flux-office.com Α.Φ.Μ. 809831428 - ΚΕ.ΦΟ.Δ.Ε. ΑΤΤΙΚΗΣ

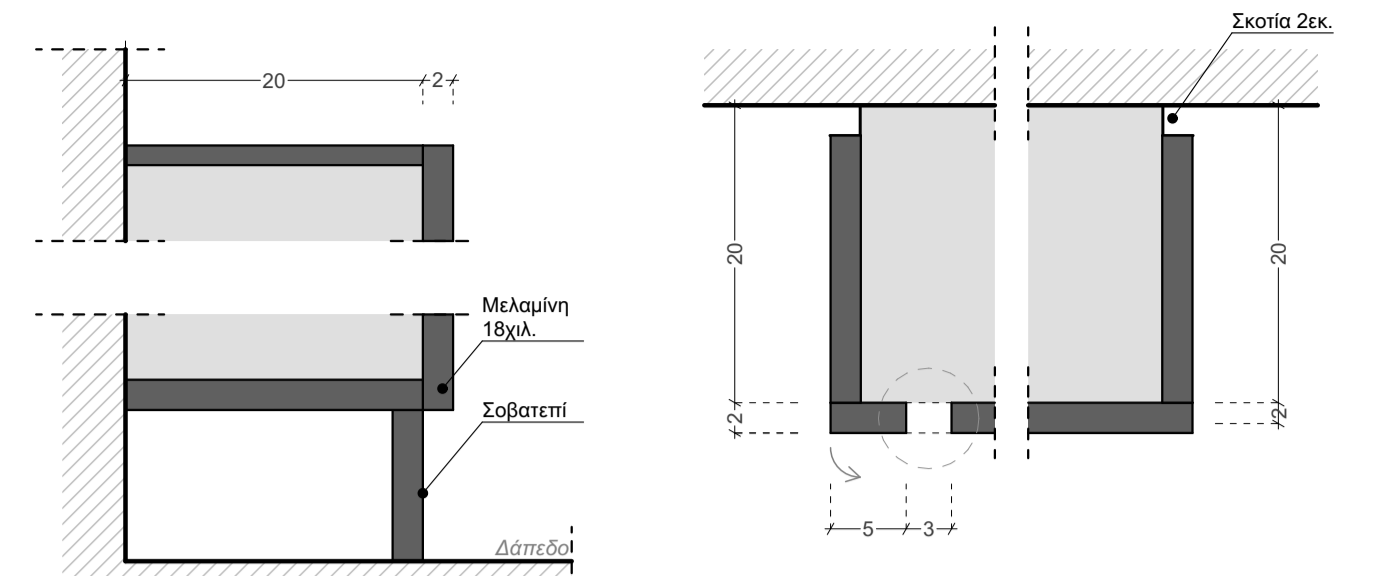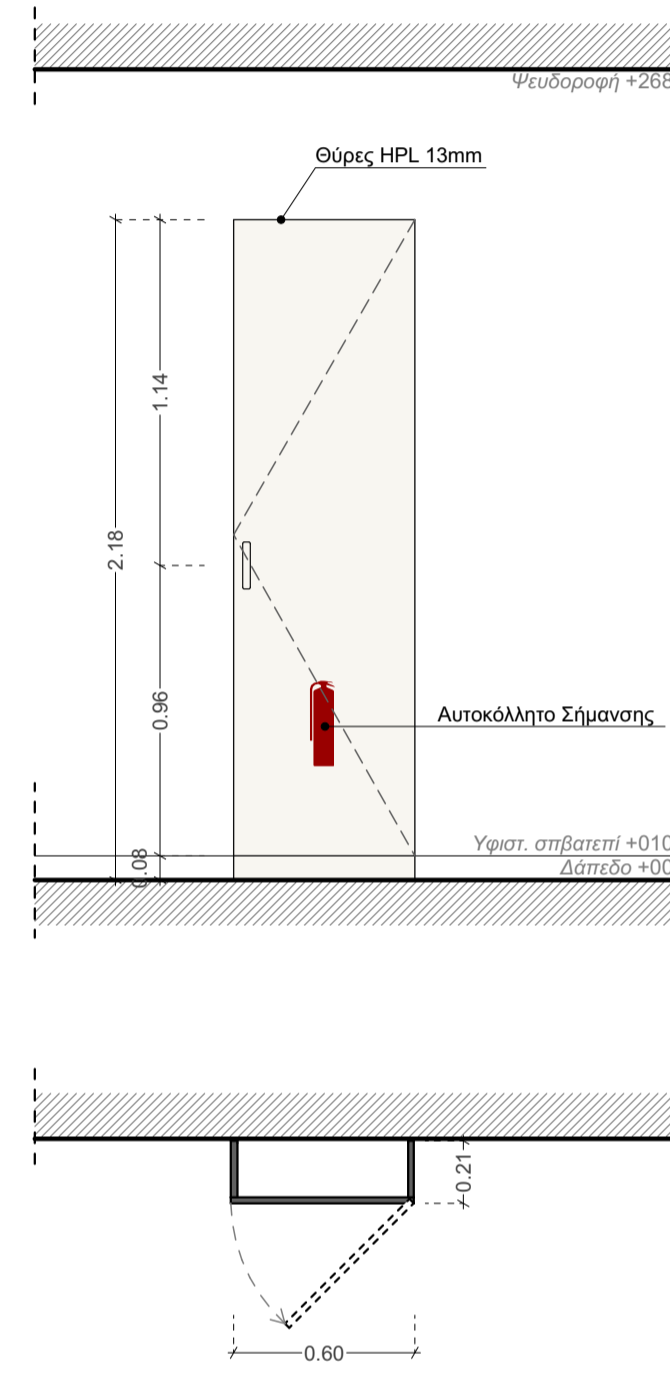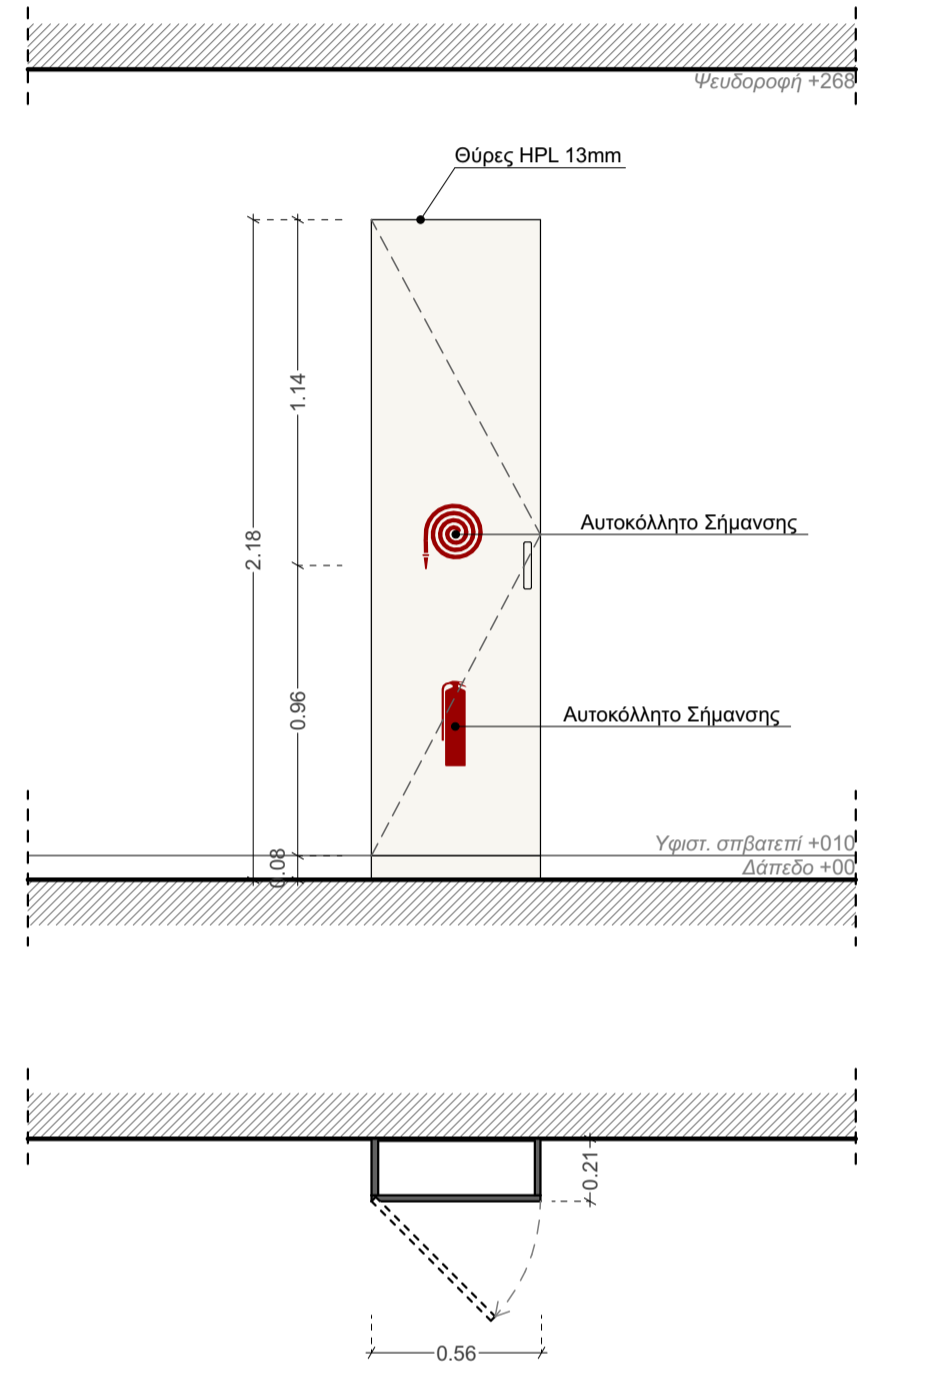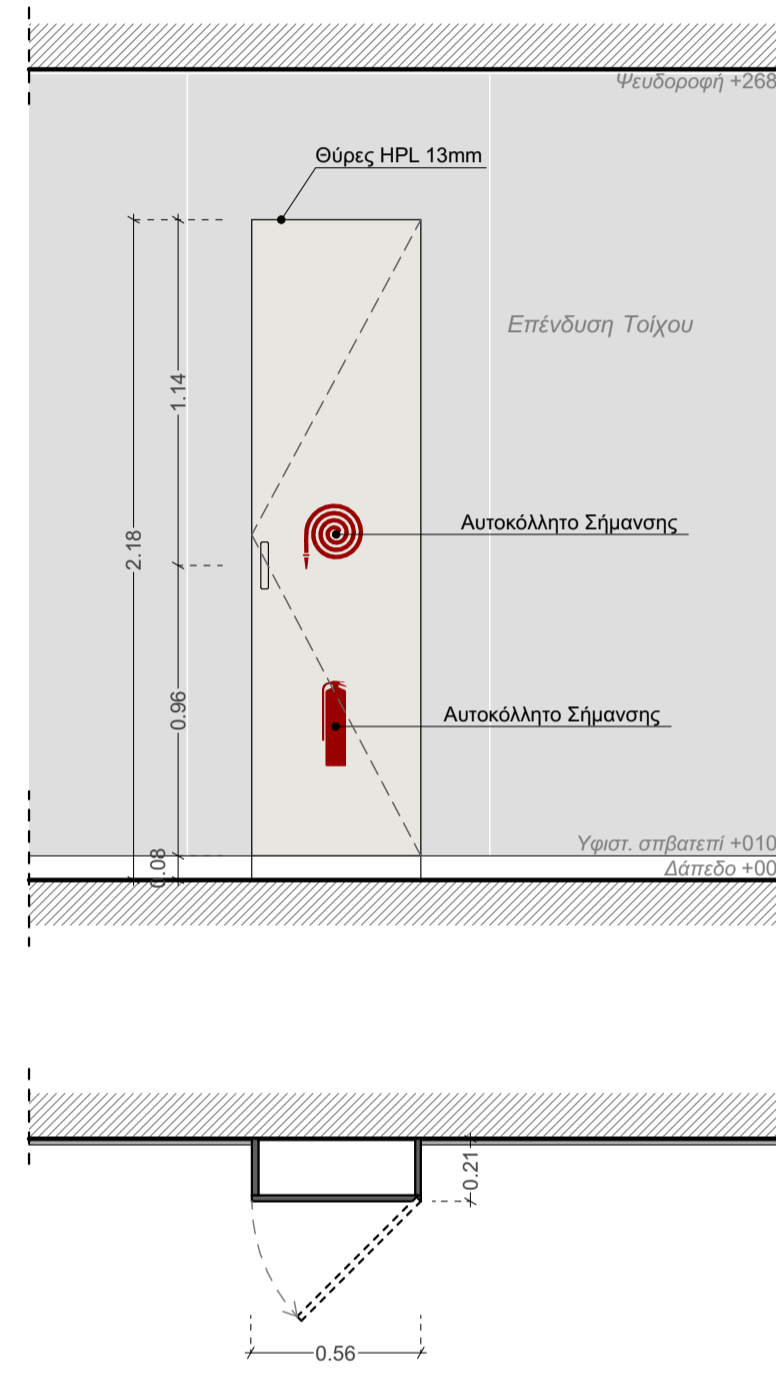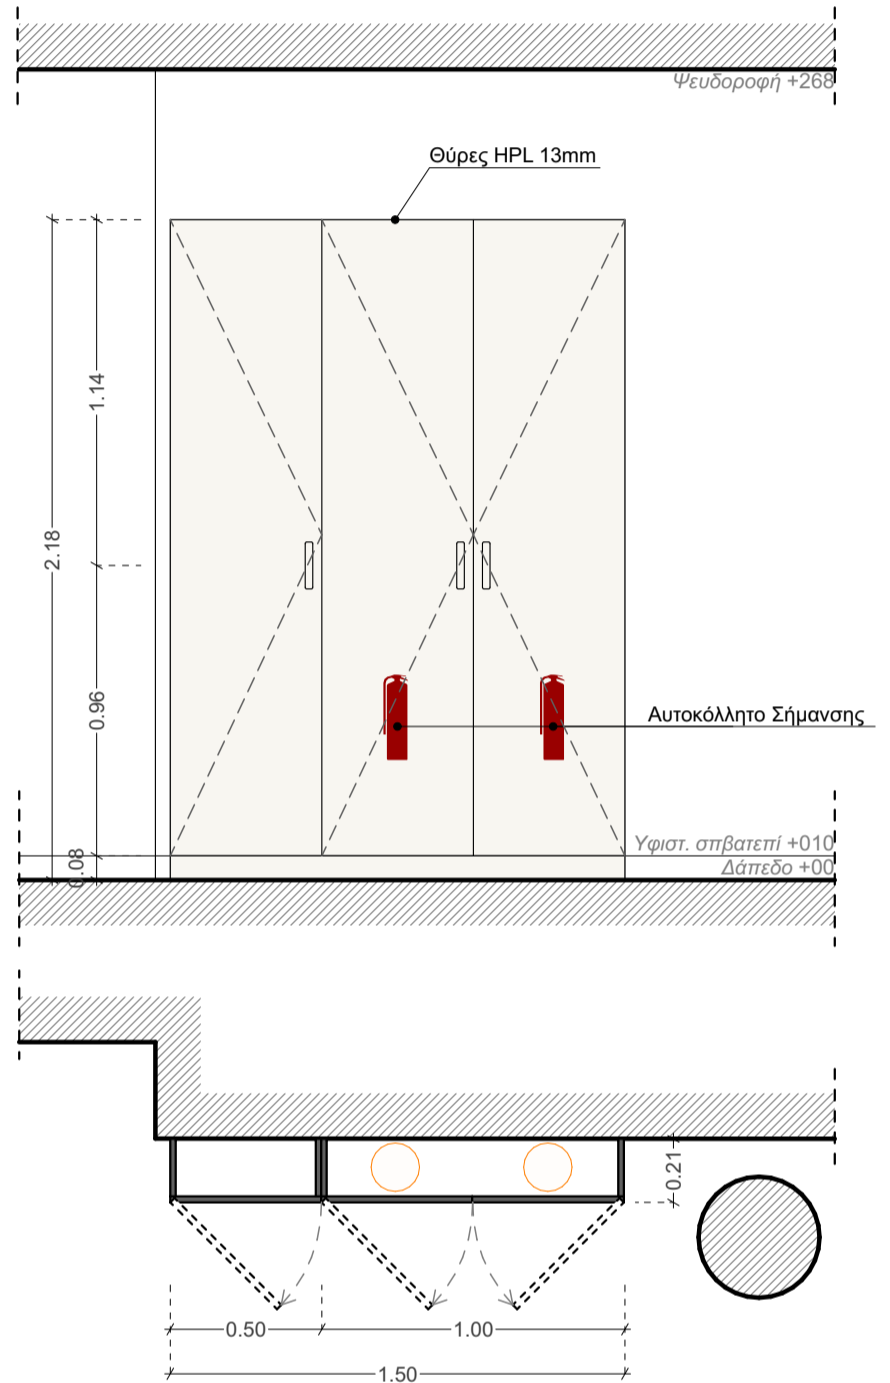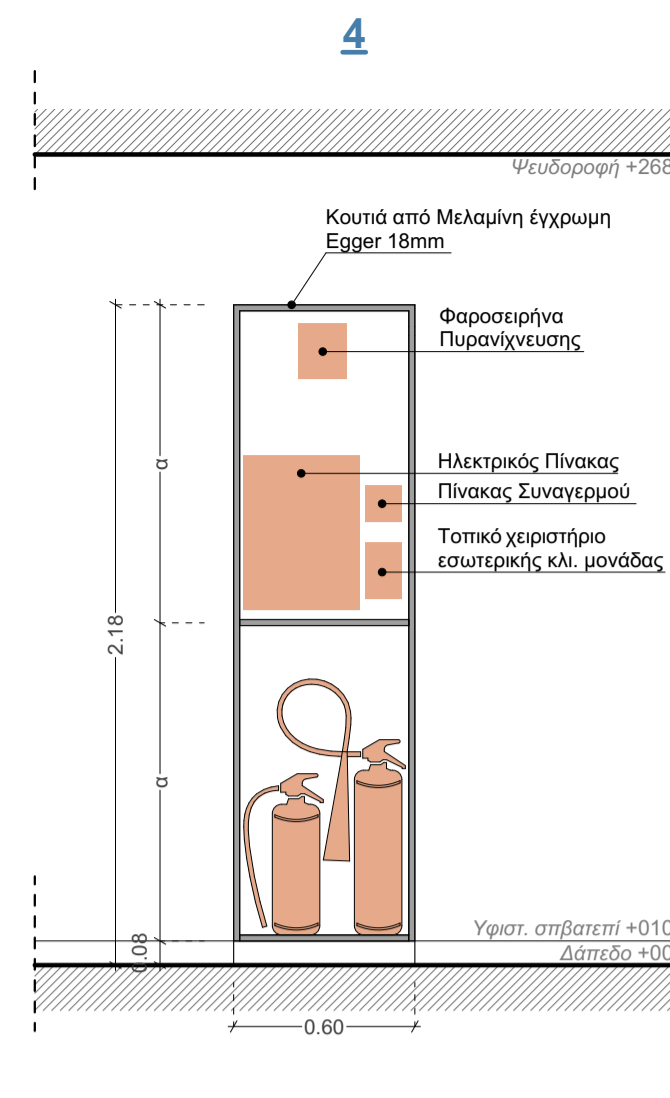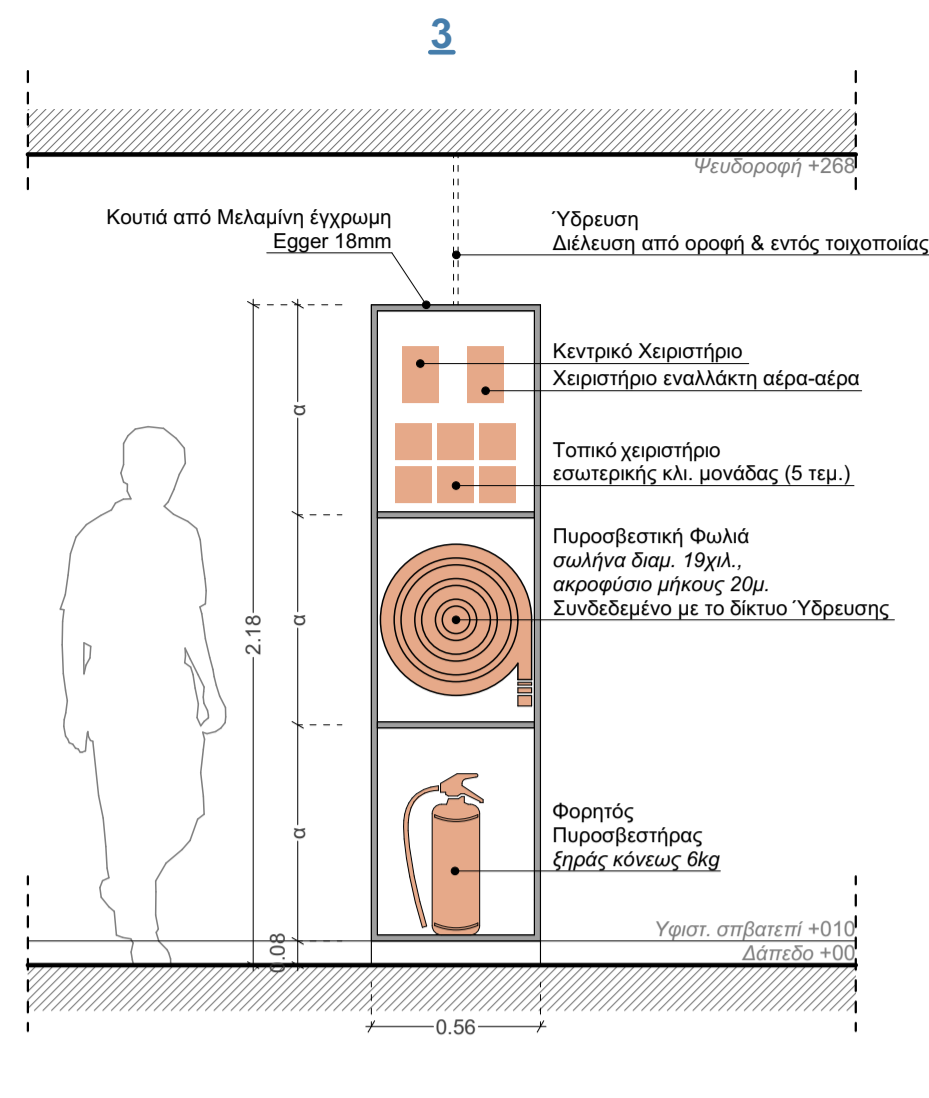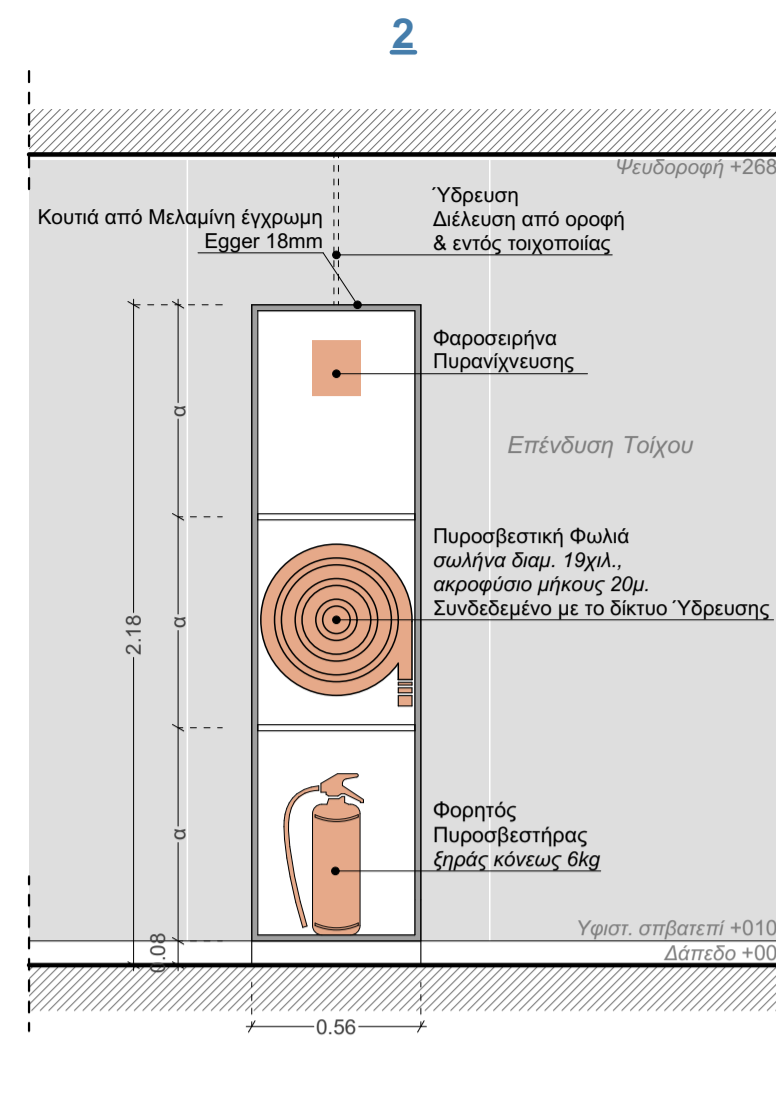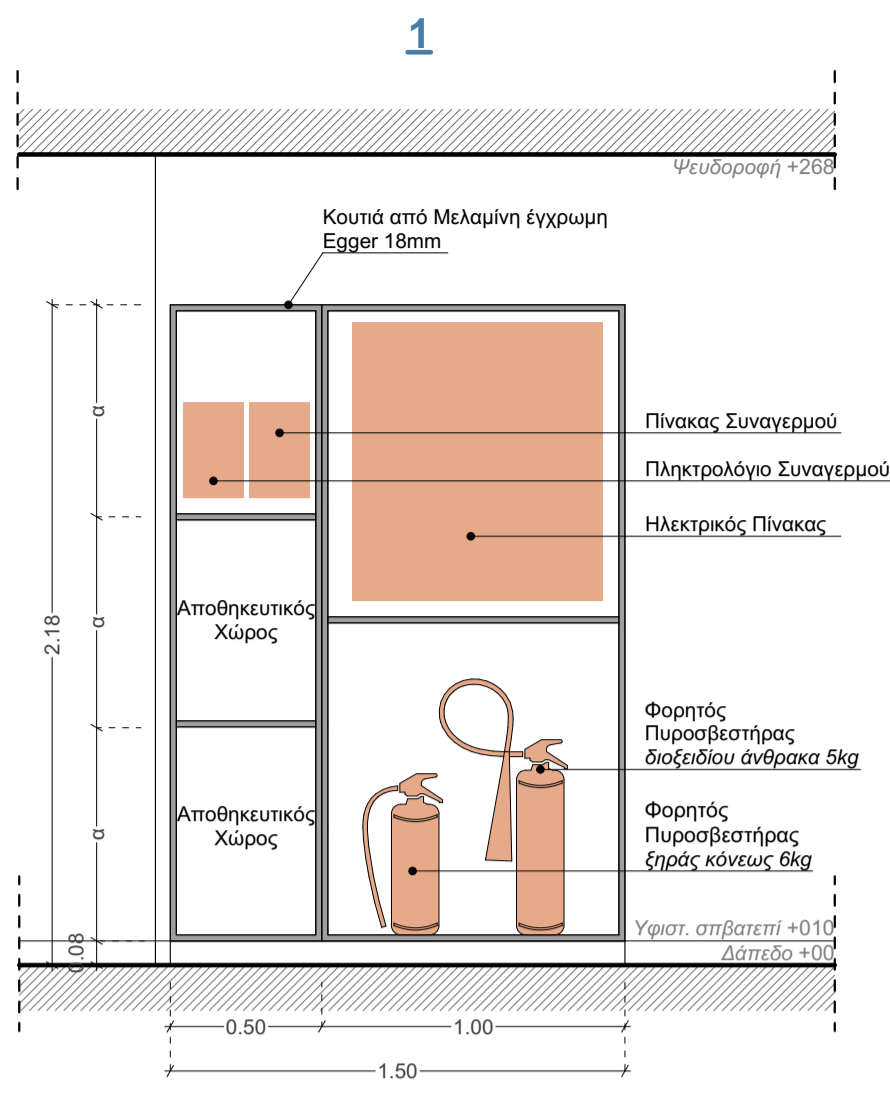


Τομή (εκ.) κλίμακα 1/5

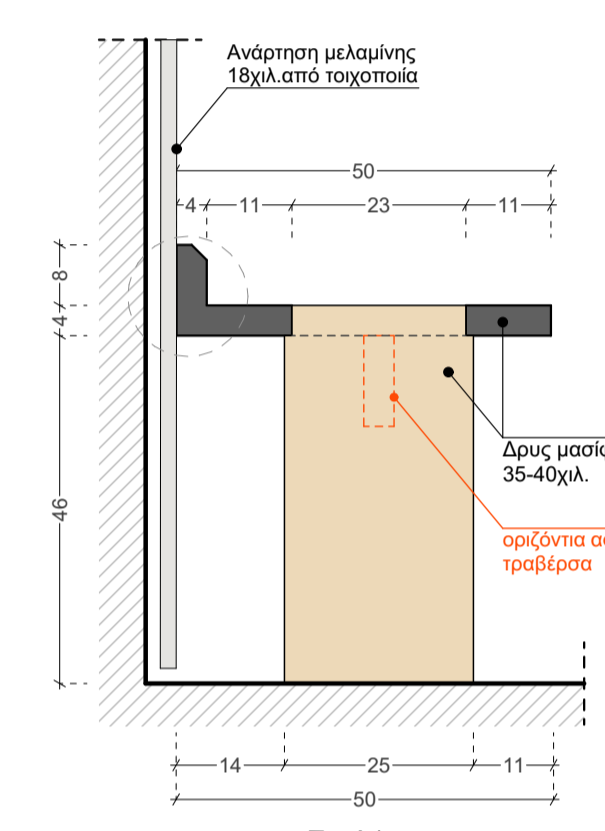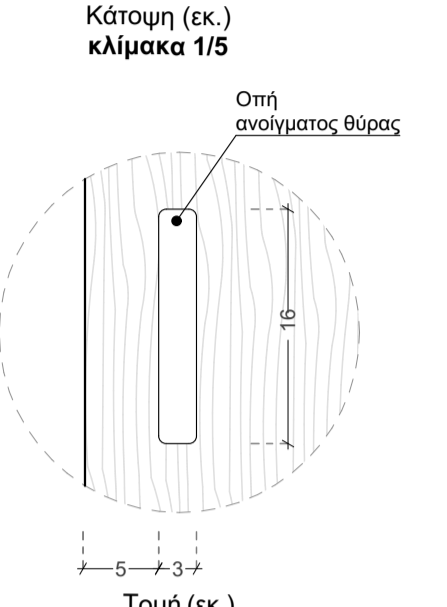


Τομή (εκ.) κλίμακα 1/10

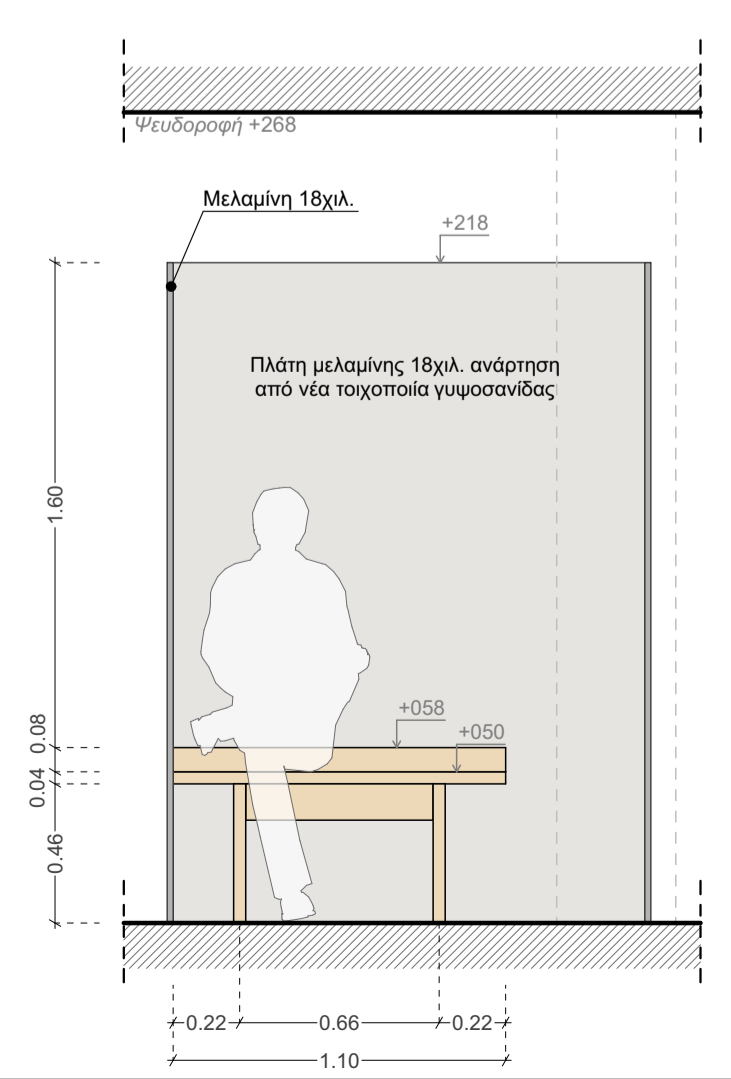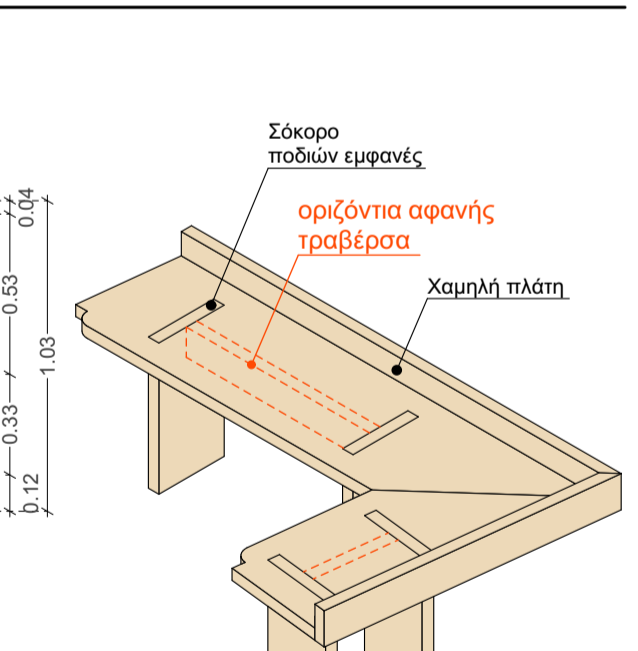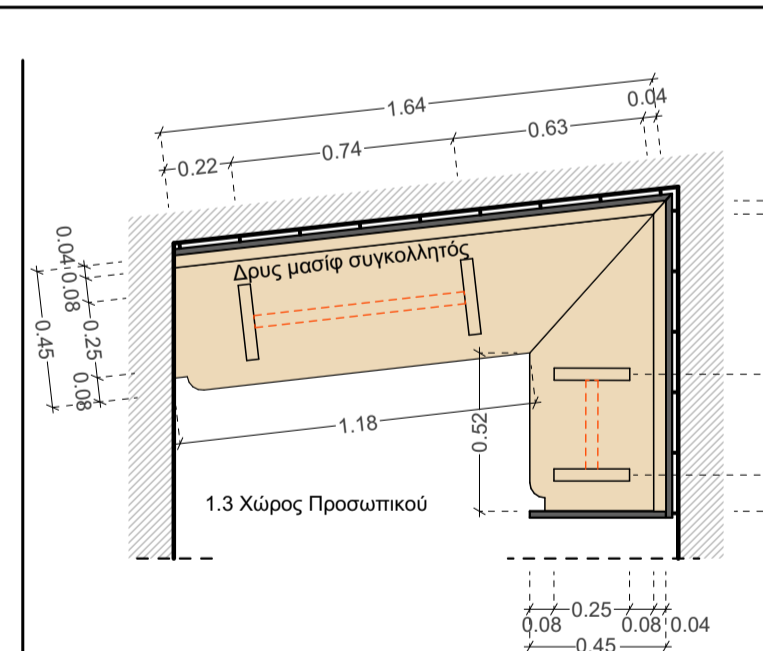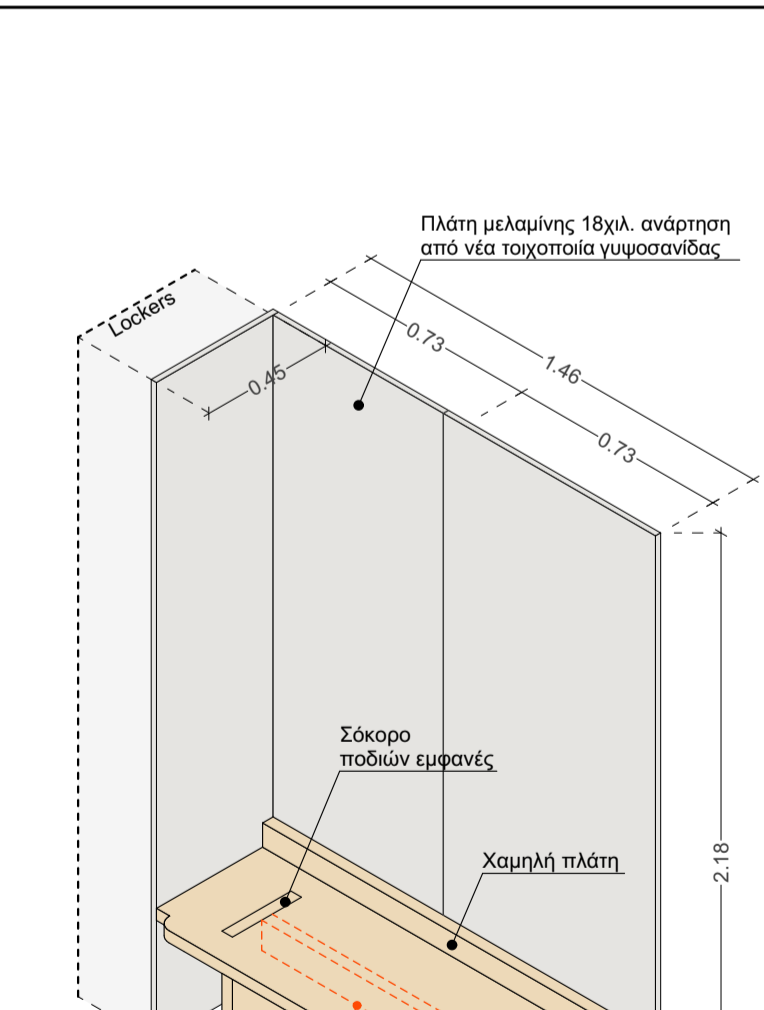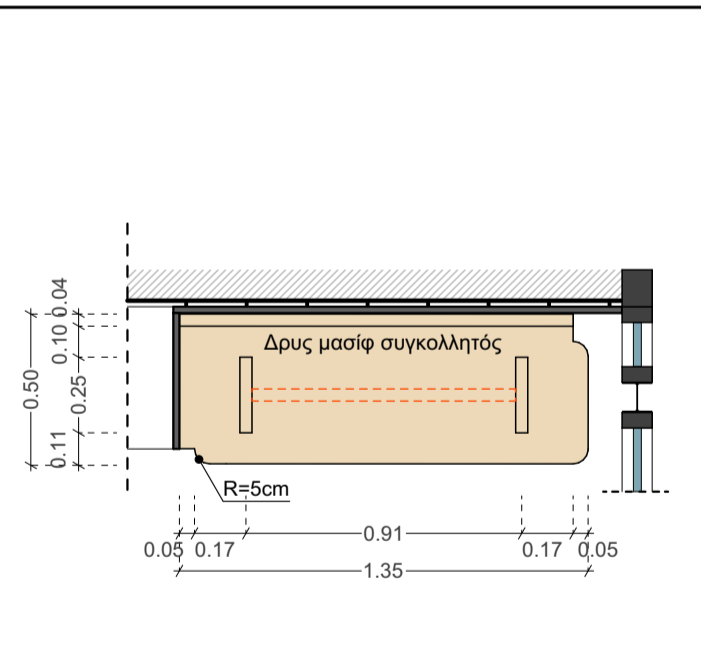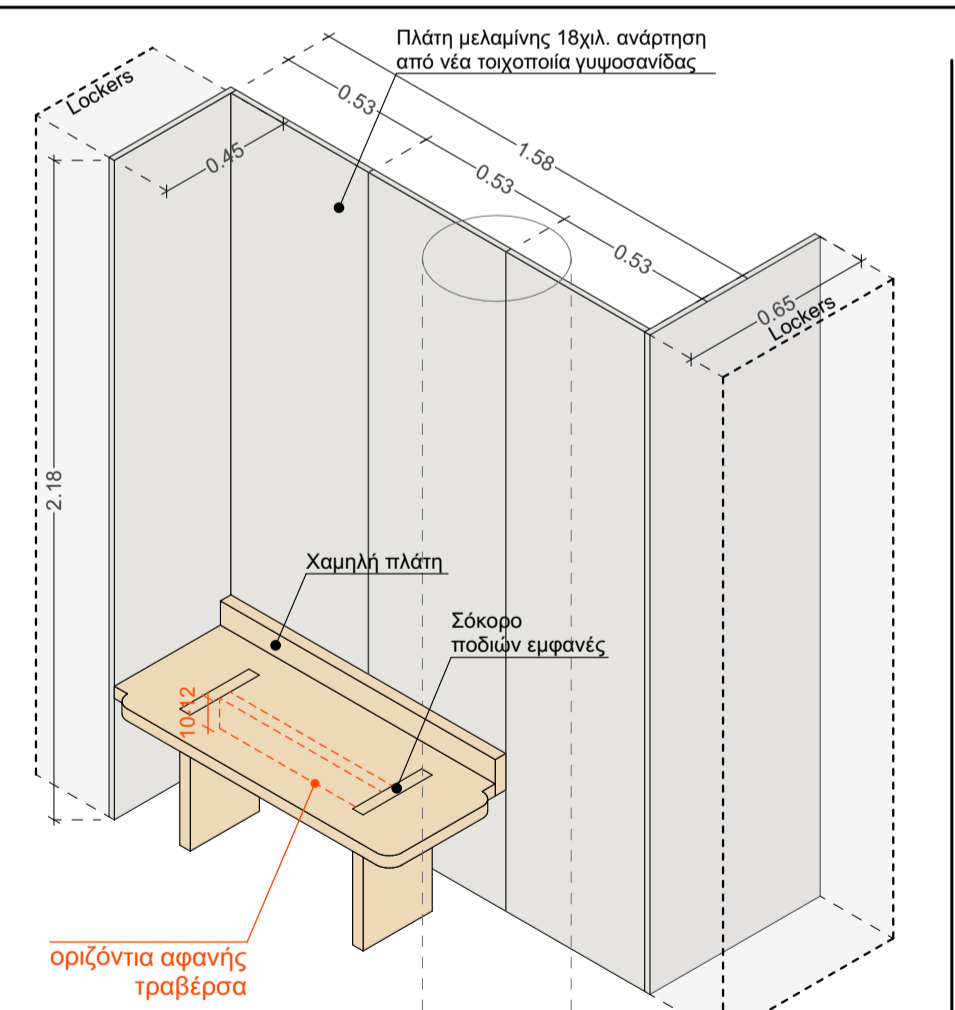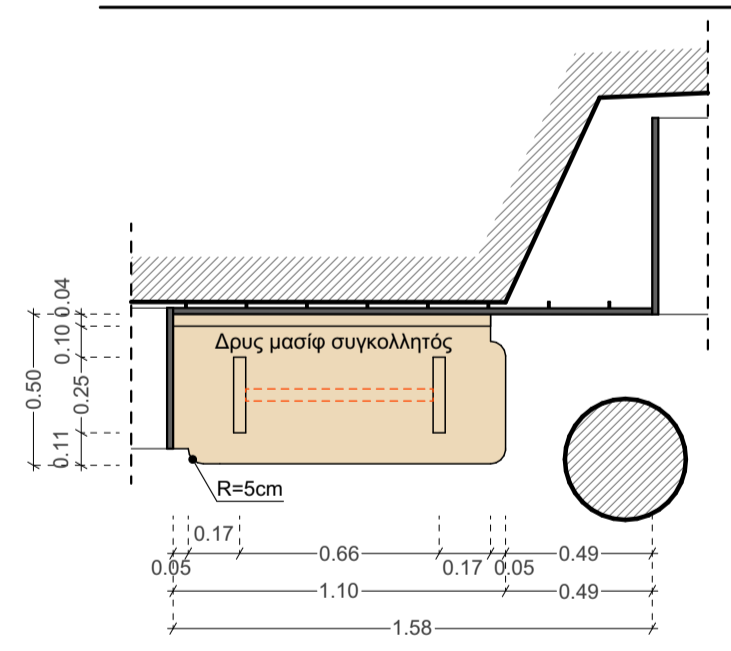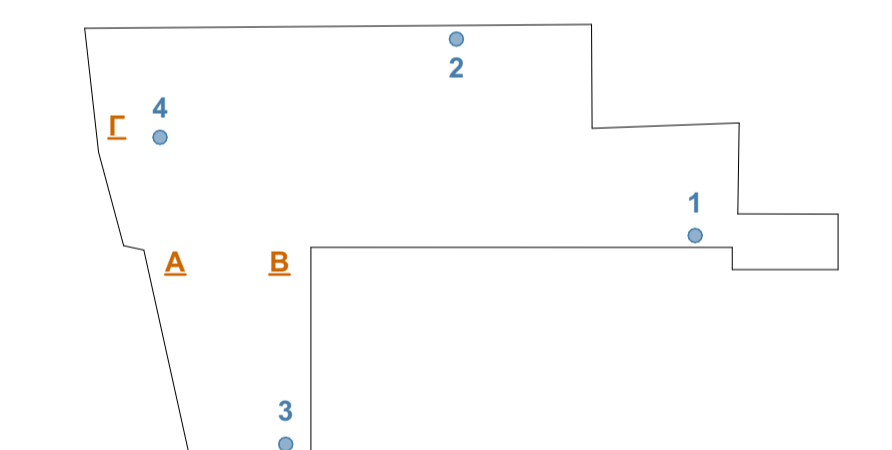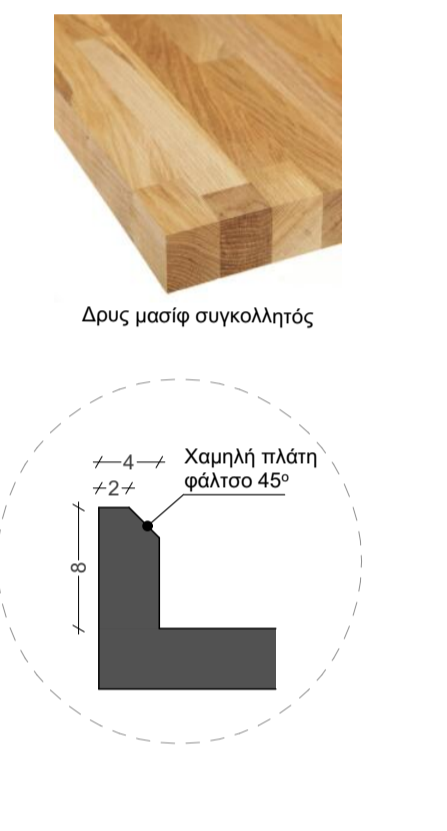

A

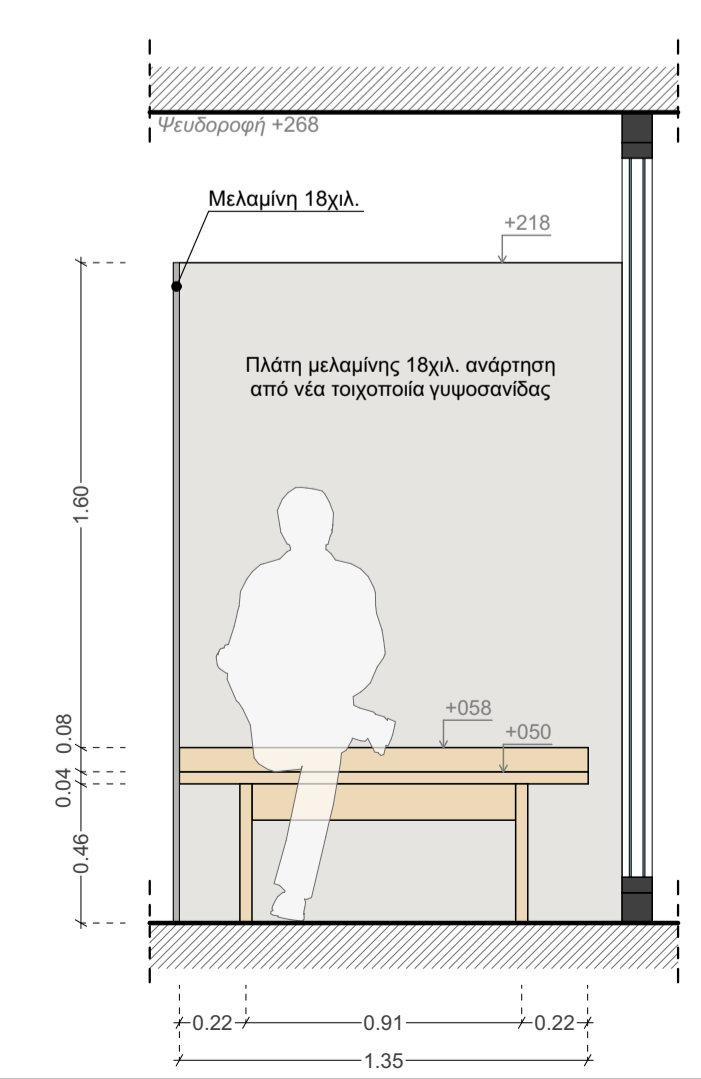

B

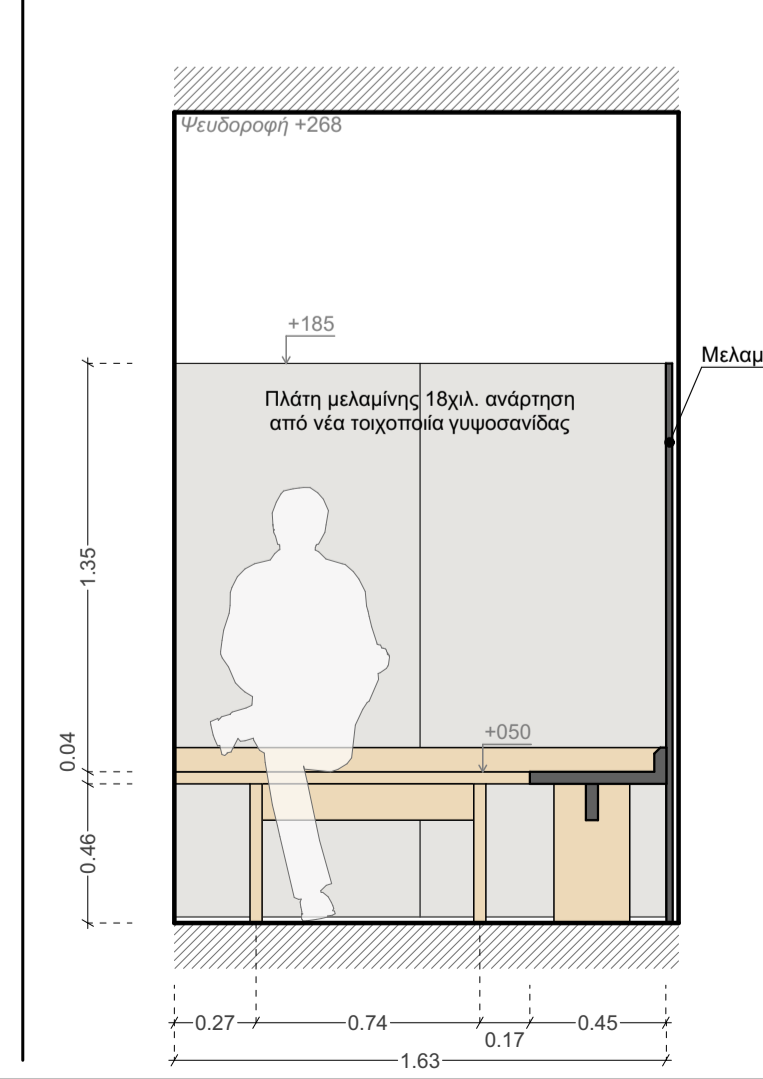

Γ

Σημείωση
Έλεγχος τελικών διαστάσεων κατασκευών (ύψη - πλάτη - βάθος) σε συνέχεια προμήθειας απεικονιζόμενου εξοπλισμού. Ενδέχεται να απαιτηθεί προσαρμογή διαστάσεων ξυλουργικών.

ΔΙΟΙΚΗΣΗ:	Υπουργείο Πολιτισμού		
ΕΡΓΟ:	ΑΡΧΙΤΕΚΤΟΝΙΚΗ ΜΕΛΕΤΗ ΕΣΩΤΕΡΙΚΩΝ ΔΙΑΡΡΥΘΜΙΣΕΩΝ ΧΩΡΙΣ ΕΠΕΜΒΑΣΕΙΣ ΣΕ ΦΕΡΟΝΤΑ ΟΡΓΑΝΙΣΜΟ Κτήριο Οδού Διονυσίου Αρεοπαγίτου 18-20		
ΣΤΑΔΙΟ:	ΜΕΛΕΤΗ ΕΦΑΡΜΟΓΗΣ	ΜΕΛΕΤΗ:	ΑΡΧΙΤΕΚΤΟΝΙΚΗ
ΤΙΤΛΟΣ ΣΧΕΔΙΟΥ:	ΕΥΛΙΝΕΣ ΚΑΤΑΣΚΕΥΕΣ ΕΡΜΑΡΙΑ ΗΜ & ΚΑΘΙΣΤΙΚΑ		ΑΡ. ΣΧΕΔΙΟΥ:
			Z_01
ΣΥΝΤΑΞΗ:	ΔΕΚΕΜΒΡΙΟΣ 2025	ΑΝΑΘΕΩΡΗΣΗ:	ΚΛΙΜΑΚΑ: 1/25 1/5 @A1
ΑΡΧΙΤΕΚΤΟΝΙΚΑ:	Θανάσης Δημήτρης	ΜΗΧΑΝΟΛΟΓΙΚΑ:	Κωνσταντίνος Παναγιώτης Χαρίτος
ΣΤΑΤΙΚΑ:	/		
Ο ΣΥΝΤΑΞΑΣ	ΑΝΑΘΕΩΡΗΣΕΙΣ		
ΣΦΡΑΓΙΔΑ / ΥΠΟΓΡΑΦΗ			