ΕΠΙΦΑΝΕΙΕΣ	
ΤΥΠΟΣ	ΠΟΣΟΤΗΤΑ
Εσωτερικό Εμβαδό	107,25 τ.μ.
Εμβαδό Δαπέδου	107,25 τ.μ.
Εμβαδό Επιφάνειας Βαφής Υφιστάμενων Τοίχων	245 τ.μ.
Εμβαδό Οροφής	145 τ.μ.

ΣΤΟΙΧΕΙΑ ΣΥΝΘΕΣΗΣ	
ΚΩΔΙΚΟΣ	ΠΕΡΙΓΡΑΦΗ
ΚΑΡ-01	Τροχήλατο κάθισμα Γραφείου

ΕΡΓΑΣΙΕΣ ΣΥΝΤΗΡΗΣΗΣ ΥΦΙΣΤΑΜΕΝΟΥ ΕΞΟΠΛΙΣΜΟΥ:

- Αντικατάσταση σπασμένων τζαμιών στις προθήκες.
- Αντικατάσταση των λαμπτήρων στα φωτιστικά των προθηκών με λαμπτήρες LED 4000K
- Αντικατάσταση των μπαζών όλων των επίπλων με μπάζες από κόντρα πλακέ θαλάσσης και επένδυση inox, στις οποίες θα τοποθετηθούν οριζόντιες γρίλιες εξαερισμού για την εκτόνωση της υγρασίας που δημιουργείται πίσω από τα έπιπλα.
- Δημιουργία οπών στο καπάκι/πάγκο του επίπλου κάτω από το βορειοανατολικό κούφωμα για την εκτόνωση της υγρασίας.

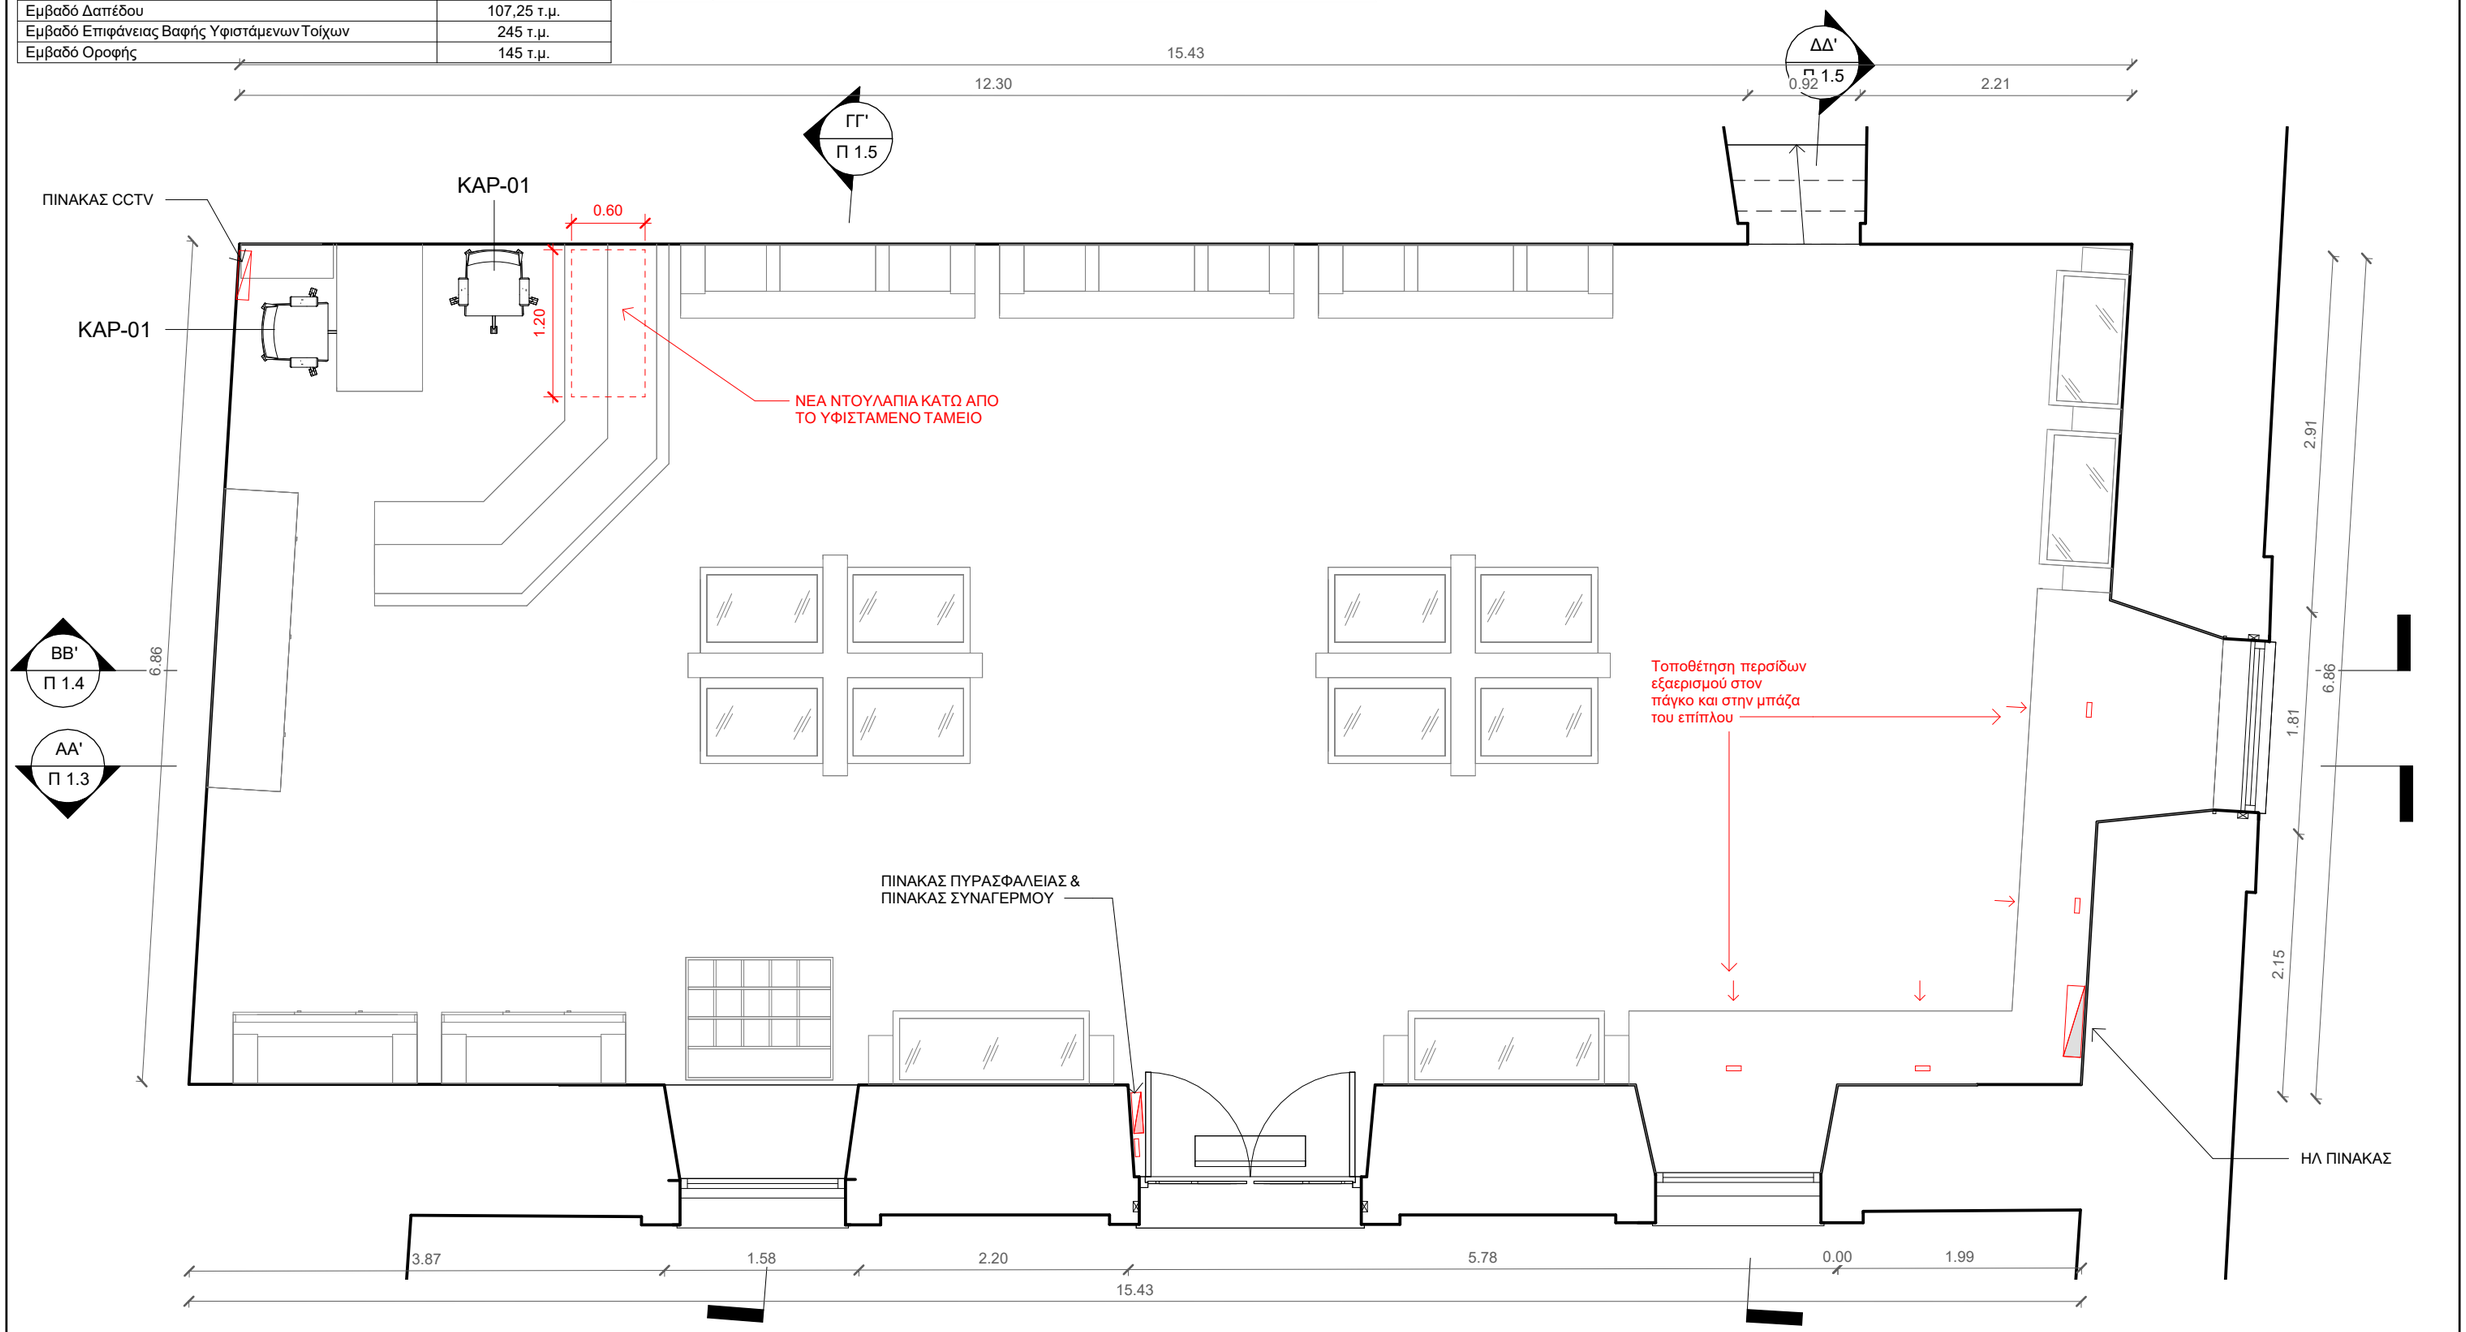

ΑΡΙΘΜΟΣ ΣΧΕΔΙΟΥ: Π 1.1	ΕΡΓΟ:	ΑΝΑΒΑΘΜΙΣΗ ΠΩΛΗΤΗΡΙΩΝ ΤΟΥ ΟΔΑΠ ΣΤΗΝ ΠΕΡΙΦΕΡΕΙΑ ΙΟΝΙΩΝ ΝΗΣΩΝ & ΗΠΕΙΡΟΥ	
	ΘΕΣΗ:	ΠΑΛΑΙΟ ΦΡΟΥΡΙΟ ΚΕΡΚΥΡΑΣ	ΗΜ/ΝΙΑ: ΣΕΠΤΕΜΒΡΙΟΣ 2024
ΤΙΤΛΟΣ ΣΧΕΔΙΟΥ: ΚΑΤΟΨΗ ΠΩΛΗΤΗΡΙΟΥ - ΠΡΟΤΑΣΗ	ΜΕΛΕΤΗ :	ΑΡΧΙΤΕΚΤΟΝΙΚΗ ΠΡΟΤΑΣΗ	ΚΛΙΜΑΚΑ: 1 : 50 @ A3
	ΜΕΛΕΤΗΤΕΣ:	ΕΜΜΑΝΟΥΕΛΑ ΤΖΕΡΑΝΗ	ΕΚΔΟΣΗ: 1

ΥΠΟΜΝΗΜΑ:

B

0 1 2 4 m

ΕΜΜΑΝΟΥΕΛΑ ΤΖΕΡΑΝΗ
ΑΡΧΙΤΕΚΤΩΝ ΜΗΧΑΝΙΚΟΣ
ΔΙΠΛΩΜ. POLITECNICO DI MILANO
ΜΕΛΟΣ Τ.Ε.Ε. - ΑΡ. ΜΗΤΡΩΟΥ: 145528
ΩΡΙΩΝΟΣ 7 - Τ.Κ. 15452 - Π. ΨΥΧΙΚΟ
ΤΗΛ: 211 4189817 - ΚΙΝ: 6932360900
ΑΦΜ: 149039535 - ΔΟΥ: ΨΥΧΙΚΟΥ