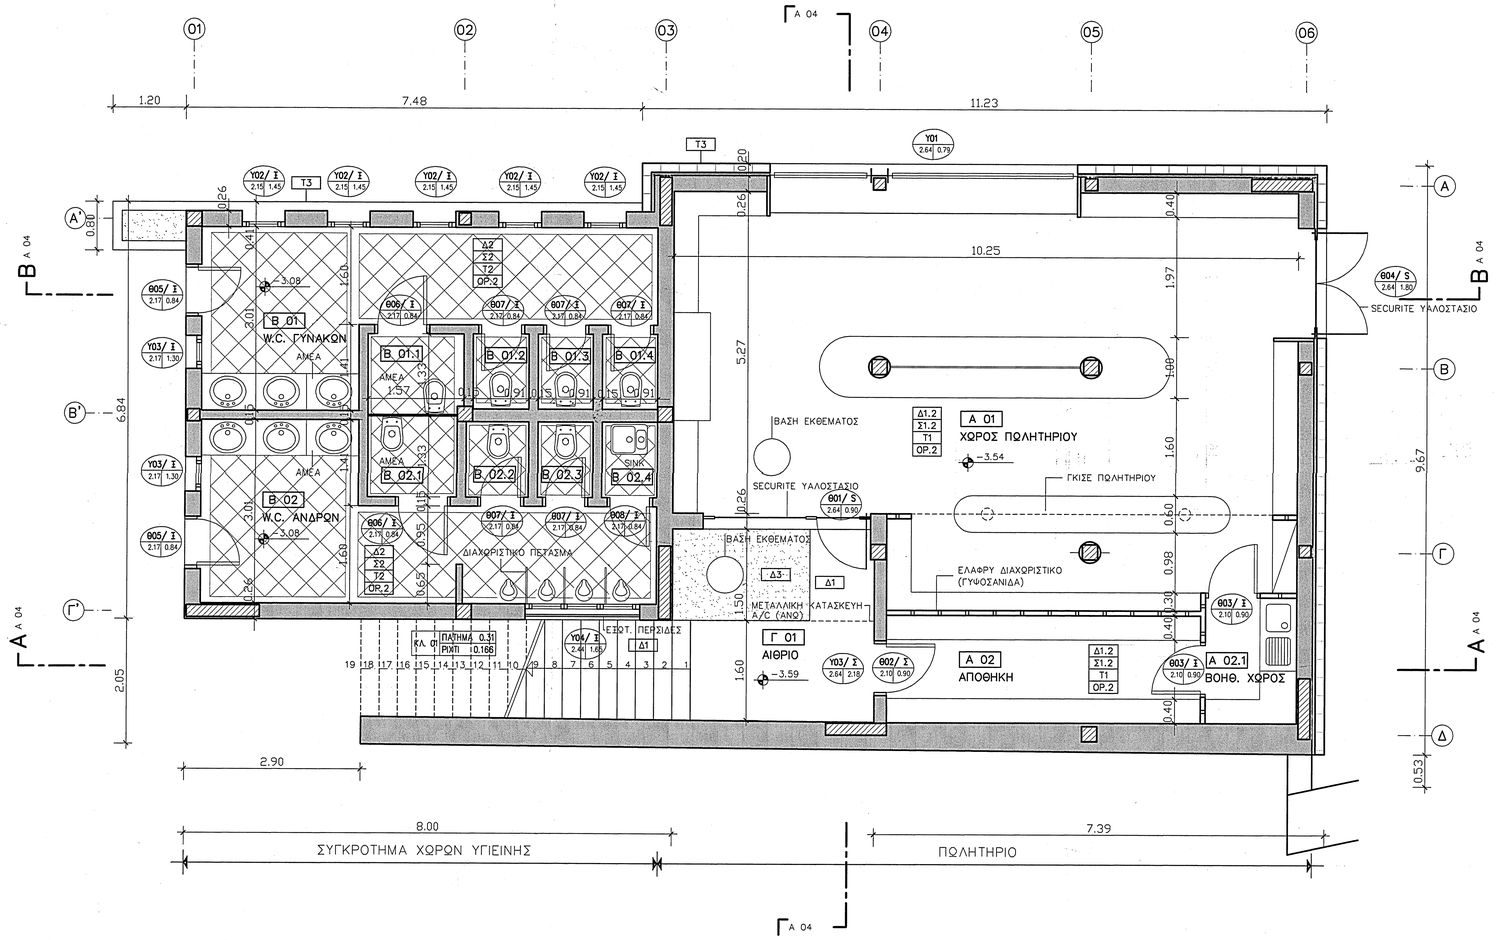

ΕΠΕΜΒΑΣΕΙΣ ΣΤΟ ΣΥΓΚΡΟΤΗΜΑ ΧΩΡΩΝ ΥΓΙΕΙΝΗΣ

1. Νέα παράθυρα Υ02, W.C. γυναικών
2. Στη θέση του βοηθητικού χώρου, 2 W.C. ΑΜΕΑ (Β 01.1, Β 02.1) με ενδιάμεσο διαχωριστικό πέτασμα (Trespa ή ανοξείδωτο)
3. Καταργείται το 1 W.C. ανδρών και τοποθετείται SINK
4. Διαχωριστικά πετάσματα – W.C. ανδρών, ουρητήρες (ανοξείδωτο πλαίσιο & trespa ή ανοξείδωτο πέτασμα)
5. Εξωτερικές περσίδες στο παράθυρο Υ04
6. Ψευδοροφή (χωνευτά φώτα, εξαερισμός)
7. Επισκευή ή αντικατάσταση μαρμάρων στους νιπτήρες και τοποθέτηση 2 νιπτήρων για ΑΜΕΑ
8. Πλαίσιο καθρέφτη Συμλήρωση αμφίπλευρα & βάψιμο στο χρώμα των κουφωμάτων
9. Panels (trespa) ή ανοξείδωτα για κάλυψη
10. Αντικατάσταση λεκανών (& καπάκια ξύλινα)
11. Εργασίες συντήρησης (ελαιοχρωματισμοί κλπ)

υπόμνημα συμβόλων

−3.08 / −3.30	ΤΕΛ. ΣΤΑΘΜΗ / ΣΤΑΘΜΗ ΚΑΤΑΣΚΕΥΗΣ
Υ04/ Σ 2.15 1.35	ΠΑΡΑΘΥΡΟ/ ΥΛΙΚΟ ΥΨΟΣ ΠΡΕΚΙΟΥ|ΥΨΟΣ ΠΟΔΙΑΣ
Θ04/ Σ 2.17 0.84	ΘΥΡΑ/ ΥΛΙΚΟ ΥΨΟΣ ΠΡΕΚΙΟΥ|ΠΛΑΤΟΣ
Δ3	ΥΛΙΚΟ ΔΑΠΕΔΟΥ
Σ1	ΣΟΒΑΤΕΠΙ
Επ.1	ΥΛΙΚΟ ΕΠΙΦΑΝΕΙΑΣ ΤΟΙΧΟΥ
ΟΡ.1	ΥΛΙΚΟ ΟΡΟΦΗΣ

ΣΗΜΕΙΩΣΗ:
Η ΠΟΔΙΑ & ΤΟ ΠΡΕΚΙ ΟΡΙΖΕΤΑΙ ΑΠΟ ΤΟ ΤΕΛΕΙΩΜΕΝΟ ΔΑΠΕΔΟ

υπόμνημα υλικών

ΔΑΠΕΔΑ

Δ1	ΜΑΡΜΑΡΙΝΕΣ ΠΛΑΚΕΣ
Δ1.2	ΜΑΡΜΑΡΙΝΕΣ ΠΛΑΚΕΣ ΝΕΑΣ ΚΑΤΑΣΚΕΥΗΣ
Δ2	ΚΕΡΑΜΙΚΕΣ ΠΛΑΚΕΣ
Δ3	ΒΟΤΣΑΛΟ

ΣΟΒΑΤΕΠΙ

Σ1	ΜΑΡΜΑΡΟ
Σ1.2	ΧΩΡΙΣ ΣΟΒΑΤΕΠΙ
Σ2	ΚΕΡΑΜΙΚΑ ΠΛΑΚΙΔΙΑ

ΕΠΙΦΑΝΕΙΑ ΤΟΙΧΩΝ

Τ1	ΕΠΙΧΡΙΣΜΑ ΣΠΑΤΟΥΛΑΡΙΣΜΕΝΟ Κ' ΒΑΜΜΕΝΟ
Τ2	ΚΕΡΑΜΙΚΑ ΠΛΑΚΙΔΙΑ
Τ3	ΕΠΕΝΔΥΣΗ ΜΕ ΛΙΘΟΔΟΜΗ
Τ4	

ΟΡΟΦΕΣ

ΟΡ 1	ΕΠΙΧΡΙΣΜΑ ΤΡΙΠΤΟ ΒΑΜΜΕΝΟ
ΟΡ 2	ΨΕΥΔΟΡΟΦΗ ΓΥΨΟΣΑΝΙΔΑΣ
ΟΡ 3	ΚΕΡΑΜΙΚΑ ΠΛΑΚΙΔΙΑ

διοκτητης

Ο.Π.Ε.Π. Α.Ε.
ΟΡΓΑΝΙΣΜΟΣ ΠΡΟΒΟΛΗΣ
ΕΛΛΗΝΙΚΟΥ ΠΟΛΙΤΙΣΜΟΥ Α.Ε.

εργο

ΚΤΙΡΙΟ ΠΩΛΗΤΗΡΙΟΥ
ΕΣΩΤΕΡΙΚΗ ΔΙΑΡΡΥΘΜΙΣΗ &
ΔΙΑΜΟΡΦΩΣΗ ΠΕΡΙΒΑΛΛΟΝΤΟΣ ΧΩΡΟΥ

θεση

ΑΡΧΑΙΟΛΟΓΙΚΟΣ ΧΩΡΟΣ ΜΥΚΗΝΩΝ
ΑΡΓΟΛΙΔΑ

σχεδιο

ΚΑΤΟΨΗ
ΙΣΟΓΕΙΟΥ

αριθμος σχεδιου
Α 03
κλ. 1:50

μελετητες

ΜΕΛΕΤΗ ΑΡΧΙΤΕΚΤΟΝΙΚΗ
ΣΤΑΔΙΟ ΠΡΟΜΕΛΕΤΗΣ

ΑΡΧΙΤΕΚΤΟΝΙΚΑ

ΔΗΜΗΤΡΗΣ ΔΙΑΜΑΝΤΟΠΟΥΛΟΣ – ΑΡΧΙΤΕΚΤΩΝ
ΟΡΕΣΤΗΣ ΒΙΓΓΟΠΟΥΛΟΣ – ΑΡΧΙΤΕΚΤΩΝ
ΚΑΤΕΡΙΝΑ ΓΚΙΟΥΛΕΚΑ – ΑΡΧΙΤΕΚΤΩΝ

ΣΥΝΕΡΓΑΤΗΣ ΑΡΧΙΤΕΚΤΩΝ : ΚΛΑΙΡΗ ΑΡΓΥΡΟΠΟΥΛΟΥ

ΣΤΑΤΙΚΑ
ΓΙΑΝΝΗΣ ΚΑΝΑΤΣΟΥΛΗΣ
ΠΟΛΙΤΙΚΟΣ ΜΗΧΑΝΙΚΟΣ

Η/Μ ΕΓΚΑΤΑΣΤΑΣΕΙΣ
ΣΤΕΦΑΝΟΣ ΝΙΚΟΛΑΟΥ

ΣΥΜΒΟΥΛΟΣ ΠΑΘΗΤΙΚΗΣ ΠΥΡΟΠΡΟΣΤΑΣΙΑΣ

ΣΥΝΤΑΞΗ ΝΟΕΜΒΡΙΟΣ 2002
ΑΝΑΘΕΩΡΗΣΗ 0

ΚΛΕΟΜΕΝΟΥΣ 40 – ΑΘΗΝΑ 106.76 –ΤΗΛ. 7290409 – FAX 7250175 e-mail: plan@otenet.gr

αφορμη

αριθμος μελετης 021227

A_104-kaa.plt

D:\Meletes\27\5\2\1\kois .dwg