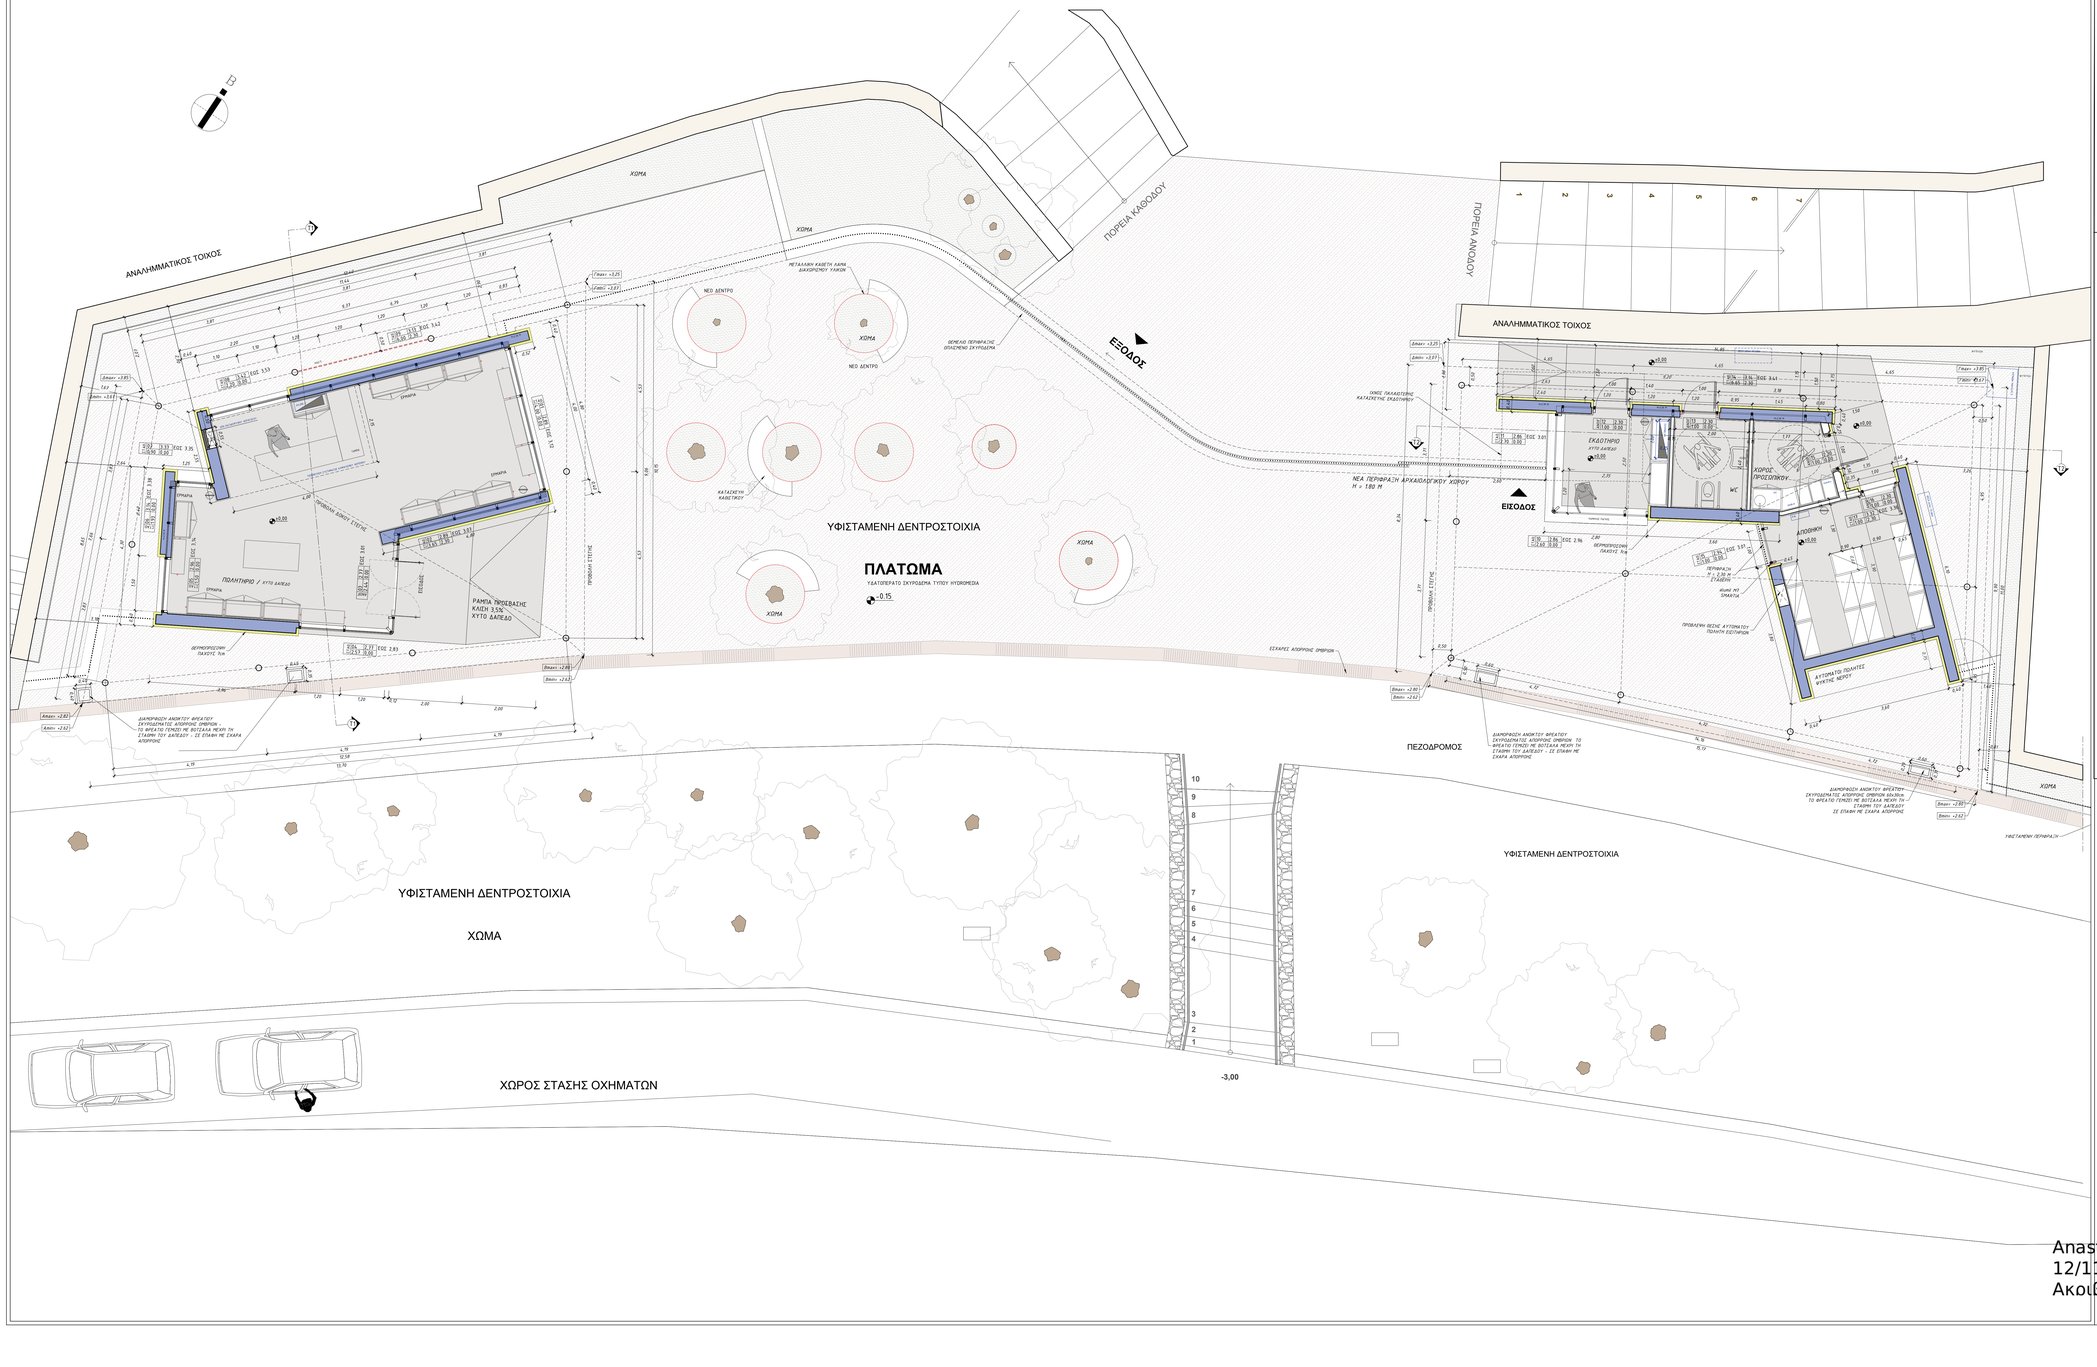

ΥΠΟΜΝΗΜΑ

- ±0.00 — ΣΤΑΘΜΗ ΤΕΛΙΚΟΥ ΔΑΠΕΔΟΥ
- ΠΑΧΟΣ: ΑΡΙΘΜΗΣΗ / ΠΛΑΤΟΣ — ΠΡΟΣ ΑΠΟ ΤΕΛΙΚΟ ΔΑΠΕΔΟ ΕΣΩΤΕΡ / ΠΛΑΤΟΣ ΠΛΑΚΑ ΑΠΟ ΤΕΛΙΚΟ ΔΑΠΕΔΟ ΕΣΩΤΕΡ
- ΟΠΛΙΣΜΕΝΟ ΣΚΥΡΟΔΕΜΑ
- ΘΕΡΜΟΠΡΟΣΟΨΗ ΜΕ ΕΝΕΚΥΜΕΝΟ ΣΩΛΑ
- ΥΦΙΣΤΑΜΕΝΗ ΛΙΘΟΔΟΜΗ – ΑΝΑΛΗΜΜΑΤΙΚΟΣ ΤΟΙΧΟΣ
- ΧΥΤΟ ΔΑΠΕΔΟ
- ΥΔΑΤΟΠΕΡΑΤΟ ΣΚΥΡΟΔΕΜΑ – ΔΑΠΕΔΟ ΤΥΠΟΥ ΗΥΔΡΟΜΕΔΑ
- ΠΛΑΚΕΣ ΜΕΤΑΛΛΟΥΡΓΟΥ

ΕΛΛΗΝΙΚΗ ΔΗΜΟΚΡΑΤΙΑ
ΥΠΟΥΡΓΕΙΟ ΠΟΛΙΤΙΣΜΟΥ ΚΑΙ ΑΘΛΗΤΙΣΜΟΥ

ΓΕΝΙΚΗ ΔΙΕΥΘΥΝΣΗ ΑΡΧΑΙΟΤΗΤΩΝ & ΠΟΛΙΤΙΣΤΙΚΗΣ ΚΛΗΡΟΝΟΜΙΑΣ

ΕΦΟΡΕΙΑ ΑΡΧΑΙΟΤΗΤΩΝ ΦΩΚΙΔΑΣ

ΕΡΓΟ:

ΝΕΟ ΚΤΗΡΙΟ ΠΟΛΙΤΗΡΙΟΥ, ΕΚΔΟΤΗΡΙΟ ΕΙΣΙΤΗΡΙΩΝ & ΒΟΗΘΗΤΙΚΩΝ ΧΡΗΣΕΩΝ ΑΡΧΑΙΟΛΟΓΙΚΟΥ ΧΩΡΟΥ ΔΕΛΦΩΝ

ΘΕΣΗ

ΑΡΧΑΙΟΛΟΓΙΚΟΣ ΧΩΡΟΣ ΔΕΛΦΩΝ

ΘΕΜΑ ΣΧΕΔΙΟΥ: ΓΕΝΙΚΗ ΚΑΤΟΨΗ / ΚΑΤΟΨΗ ΠΕΡΙΒΑΛΛΟΝΤΑ ΧΩΡΟΥ

Π01

ΚΛΙΜΑΚΑ 1:50

ΜΕΛΕΤΗ	ΑΡΧΙΤΕΚΤΟΝΙΚΑ
ΣΤΑΔ. ΜΕΛΕΤΗΣ	ΜΕΛΕΤΗ ΕΦΑΡΜΟΓΗΣ
ΣΥΝΤΑΞΗ	ΙΟΥΝΙΟΣ 2024

ΑΡΧΙΤΕΚΤΟΝΙΚΗ ΜΕΛΕΤΗ

FLUX OFFICE

ΣΦΡΑΓΙΔΑ:

FLUX OFFICE
ΕΥΑΓ. ΜΑΝΔΑΛΑΚΗ & ΔΟΑΝ. ΔΕΜΙΡΗΣ Ο.Ε.
ΑΡΧΙΤΕΚΤΟΝΙΚΕΣ ΜΕΛΕΤΕΣ
ΜΕΛΟΣ Τ.Ε.Ε. ΑΡΙΘ. ΜΗΤΡΟΟΥ 24219
Αγίου Μάρκου 29 Αθήνα 10560
210 3251120 info@flux-office.com
ΑΦΜ: 800631426 - ΔΟΥ: Α' ΑΘΗΝΩΝ

ΥΠΟΓΡΑΦΗ:

Anastasios Papageorgiou
12/11/2024 11:47
Ακριβές φωτοαντίγραφο