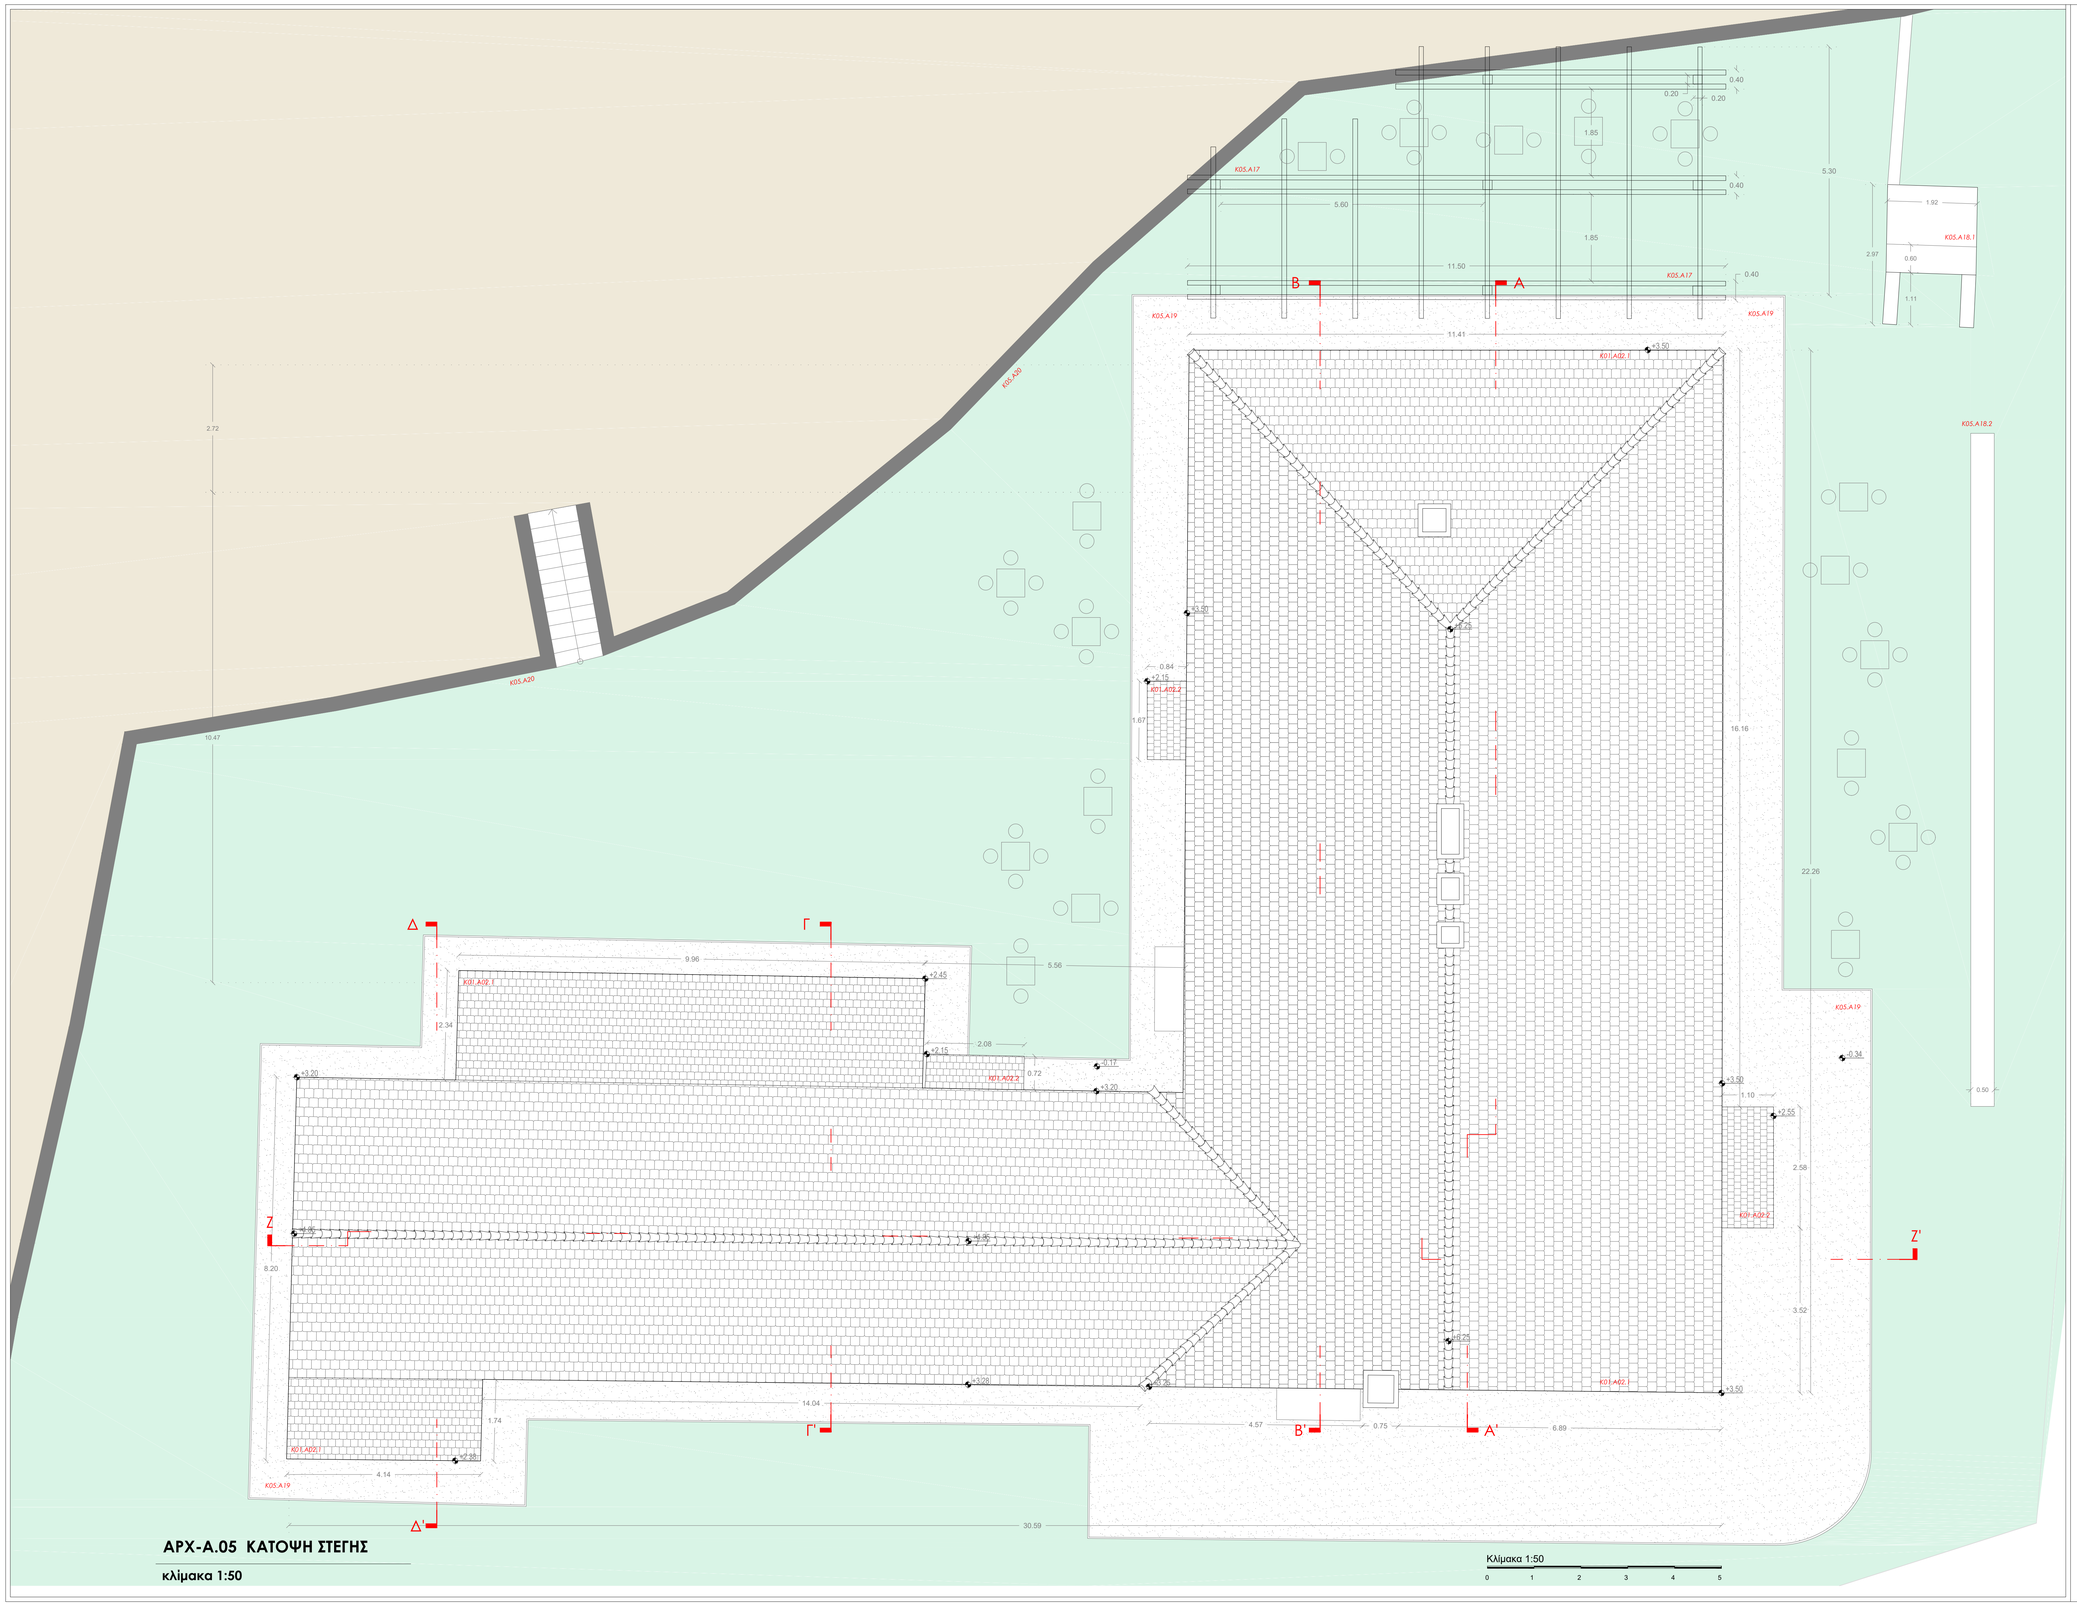

ΑΡΧ-Α.05 ΚΑΤΟΨΗ ΣΤΕΓΗΣ

κλίμακα 1:50

ΥΠΟΜΝΗΜΑ

ΣΥΜΒΟΛΙΣΜΟΙ

ΘΥΡΑ	Θ xx | Α	όπου: Θ / Υ είδος κουφώματος Α τύπος κουφώματος XX αύξων αριθμός βλ. συνημμένο πίνακα κουφωμάτων
ΞΥΛΙΝΟ ΚΟΥΦΩΜΑ/ΥΑΛΟΠΙΝΑΚΑΣ	Υ xx | Α	
ΣΗΜΑΝΣΗ ΧΩΡΟΥ	ΙΣ . XX	όπου: ΙΣ ένδειξη ορόφου XX αύξων αριθμός
ΚΑΘΑΡΟ ΥΨΟΣ ΧΩΡΟΥ	Η= Χ.ΧΧ	όπου: XX ύψος από το τελικό διαμ/νο έδαφος
ΣΤΑΘΜΗ ΔΑΠΕΔΟΥ	+-Χ. ΧΧ	στάθμη τελικού διαμ/νου εδάφους
ΥΨΟΣ ΣΤΟΙΧΕΙΟΥ	+-Χ. ΧΧ	ύψος από το τελικό διαμ/νο έδαφος

ΔΟΜΙΚΑ ΣΤΟΙΧΕΙΑ

ΦΕΡΟΥΣΑ ΤΟΙΧΟΠΟΙΙΑ ΛΙΘΟΔΟΜΗ

ΕΣΩΤΕΡΙΚΗ ΤΟΙΧΟΠΟΙΙΑ ΟΠΤΟΠΛΙΝΘΟΔΟΜΗ

ΕΙΔΗ ΕΠΙΚΑΛΥΨΕΩΝ

FL01 ΜΩΣΑΪΚΟ

FL02 ΠΛΑΚΕΣ ΜΑΡΜΑΡΟΥ

FL03 ΣΚΥΡΟΔΕΜΑ

FL04 ΔΑΠΕΔΟ ΤΣΙΜΕΝΤΟΚΟΝΙΑΣ

FL05 ΚΕΡΑΜΙΚΑ ΠΛΑΚΙΔΙΑ

FL06 ΣΤΑΘ. ΧΩΜΑΤΙΝΟ ΔΑΠΕΔΟ

ΕΠΙΠΛΩΣΗ/ΕΞΟΠΛΙΣΜΟΣ

Σταθερά Στοιχεία

ΝΙΠΤΗΡΑΣ/ΝΕΡΟΧΥΤΗΣ

ΦΟΥΡΝΟΣ/ΕΞΟΠΛΙΣΜΟΣ ΚΟΥΖΙΝΑΣ

Κινητά Στοιχεία

ΨΥΓΕΙΟ

ΝΤΟΥΛΑΠΑ/ΕΡΜΑΡΙΟ

Η/Μ ΕΞΟΠΛΙΣΜΟΣ

ΕΠΙΔΑΠΕΔΙΑ ΚΛΙΜΑΤΙΣΤΙΚΗ ΜΟΝΑΔΑ

ΠΡΟΒΟΛΗ ΑΕΡΑΓΩΓΩΝ

ΦΩΤΙΣΤΙΚΑ ΣΩΜΑΤΑ

ράγα φωτισμού

γραμμικό φωτιστικό led

φωτιστικό led οροφής

ΣΤΕΓΗ & ΠΕΡΙΒΑΛΛΩΝ ΧΩΡΟΣ

ΚΕΡΑΜΙΔΙΑ ΓΑΛΛΙΚΟΥ ΤΥΠΟΥ

ΔΑΣΙΚΗ ΖΩΝΗ

ΠΕΡΙΒΑΛΛΩΝ ΧΩΡΟΣ

ΞΥΛΙΝΟΙ ΔΟΚΟΙ - ΠΕΡΓΚΟΛΑ

ΚΥΡΙΟΣ ΤΟΥ ΕΡΓΟΥ :

Ε Λ Λ Η Ν Ι Κ Η Δ Η Μ Ο Κ Ρ Α Τ Ι Α
ΥΠΟΥΡΓΕΙΟ ΠΟΛΙΤΙΣΜΟΥ ΚΑΙ ΑΘΛΗΤΙΣΜΟΥ
ΓΕΝΙΚΗ ΔΙΕΥΘΥΝΣΗ ΑΝΑΣΤΗΛΩΣΗΣ ΜΟΥΣΕΙΩΝ ΚΑΙ ΤΕΧΝΙΚΩΝ ΕΡΓΩΝ
ΔΙΕΥΘΥΝΣΗ ΠΡΟΣΤΑΣΙΑΣ ΚΑΙ ΑΝΑΣΤΗΛΩΣΗΣ ΝΕΩΤΕΡΩΝ ΚΑΙ ΣΥΓΧΡΟΝΩΝ ΜΝΗΜΕΙΩΝ ΚΑΙ ΚΤΗΡΙΩΝ
ΤΜΗΜΑ ΜΕΛΕΤΩΝ ΠΡΟΣΤΑΣΙΑΣ ΚΑΙ ΑΝΑΣΤΗΛΩΣΗΣ ΝΕΩΤΕΡΩΝ ΚΑΙ ΣΥΓΧΡΟΝΩΝ ΜΝΗΜΕΙΩΝ ΚΑΙ ΚΤΗΡΙΩΝ

Α/Α	ΗΜΕΡΟΜΗΝΙΑ	ΟΝΟΜΑ	ΥΠΟΓΡΑΦΗ	ΠΕΡΙΓΡΑΦΗ
1	12.10.2020			Παράδοση Μελέτης Εφαρμογής
2	25.11.2020			Παράδοση Μελέτης Εφαρμογής με τροποποιήσεις Αναφκτηρίου
3				

ΕΡΓΟ :

"ΕΚΠΟΝΗΣΗ ΑΡΧΙΤΕΚΤΟΝΙΚΗΣ ΜΕΛΕΤΗΣ ΕΦΑΡΜΟΓΗΣ ΓΙΑ ΤΗΝ ΑΠΟΚΑΤΑΣΤΑΣΗ ΤΟΥ ΚΤΗΡΙΟΥ ΤΩΝ ΜΑΓΕΙΡΕΙΩΝ ΣΤΟ ΠΡΩΗΝ ΒΑΣΙΛΙΚΟ ΚΤΗΜΑ ΤΑΤΟΪΟΥ"

ΜΕΛΕΤΗ : ΑΡΧΙΤΕΚΤΟΝΙΚΗ

ΣΤΑΔΙΟ ΜΕΛΕΤΗΣ : **ΜΕΛΕΤΗ ΕΦΑΡΜΟΓΗΣ**

ΤΙΤΛΟΣ ΣΧΕΔΙΟΥ: ΚΑΤΟΨΗ ΣΤΕΓΗΣ

ΚΩΔΙΚΟΣ ΣΧΕΔΙΟΥ: ΑΡΧ-Α.05

ΚΛΙΜΑΚΑ: 1:50

ΗΜΕΡΟΜΗΝΙΑ: **ΝΟΕΜΒΡΙΟΣ 2020**

ΑΡΧΙΤΕΚΤΟΝΙΚΗ ΜΕΛΕΤΗ :

studio 75 ΓΡΑΦΕΙΟ 75 ΑΡΧΙΤΕΚΤΟΝΕΣ

ΣΥΝΕΡΓΑΤΕΣ:

Γαϊτανάρου Αφροδίτη
Νικητάκος Ιωάννης-Αθηναίος
Τσέλικ Γιασεμή

ΣΦΡΑΓΙΔΑ - ΥΠΟΓΡΑΦΗ

ΓΡΑΦΕΙΟ 75 - ΑΡΧΙΤΕΚΤΟΝΕΣ Α.Ε.
ΑΡΧΙΤΕΚΤΟΝΙΚΕΣ-ΜΕΛΕΤΕΣ
ΑΡΙΘΜΟΣ ΜΗΤΡΩΟΥ ΤΕΕ: 4505
Λεωφ.ΜΕΓΑΛΟΧΩΡΙΟΥ 75, ΑΘΗΝΑ, Τ.Κ.: 11526
τηλ:2103224111-fax:210-8833171 - email: studio75studio75.gr
Α.Φ.Μ.: 094444640 - Δ.Ο.Υ.: ΙΒ/ΑΕ ΑΘΗΝΩΝ
ΑΡΙΘΜΟΣ Γ.Ε.ΜΗ.: 000542601000