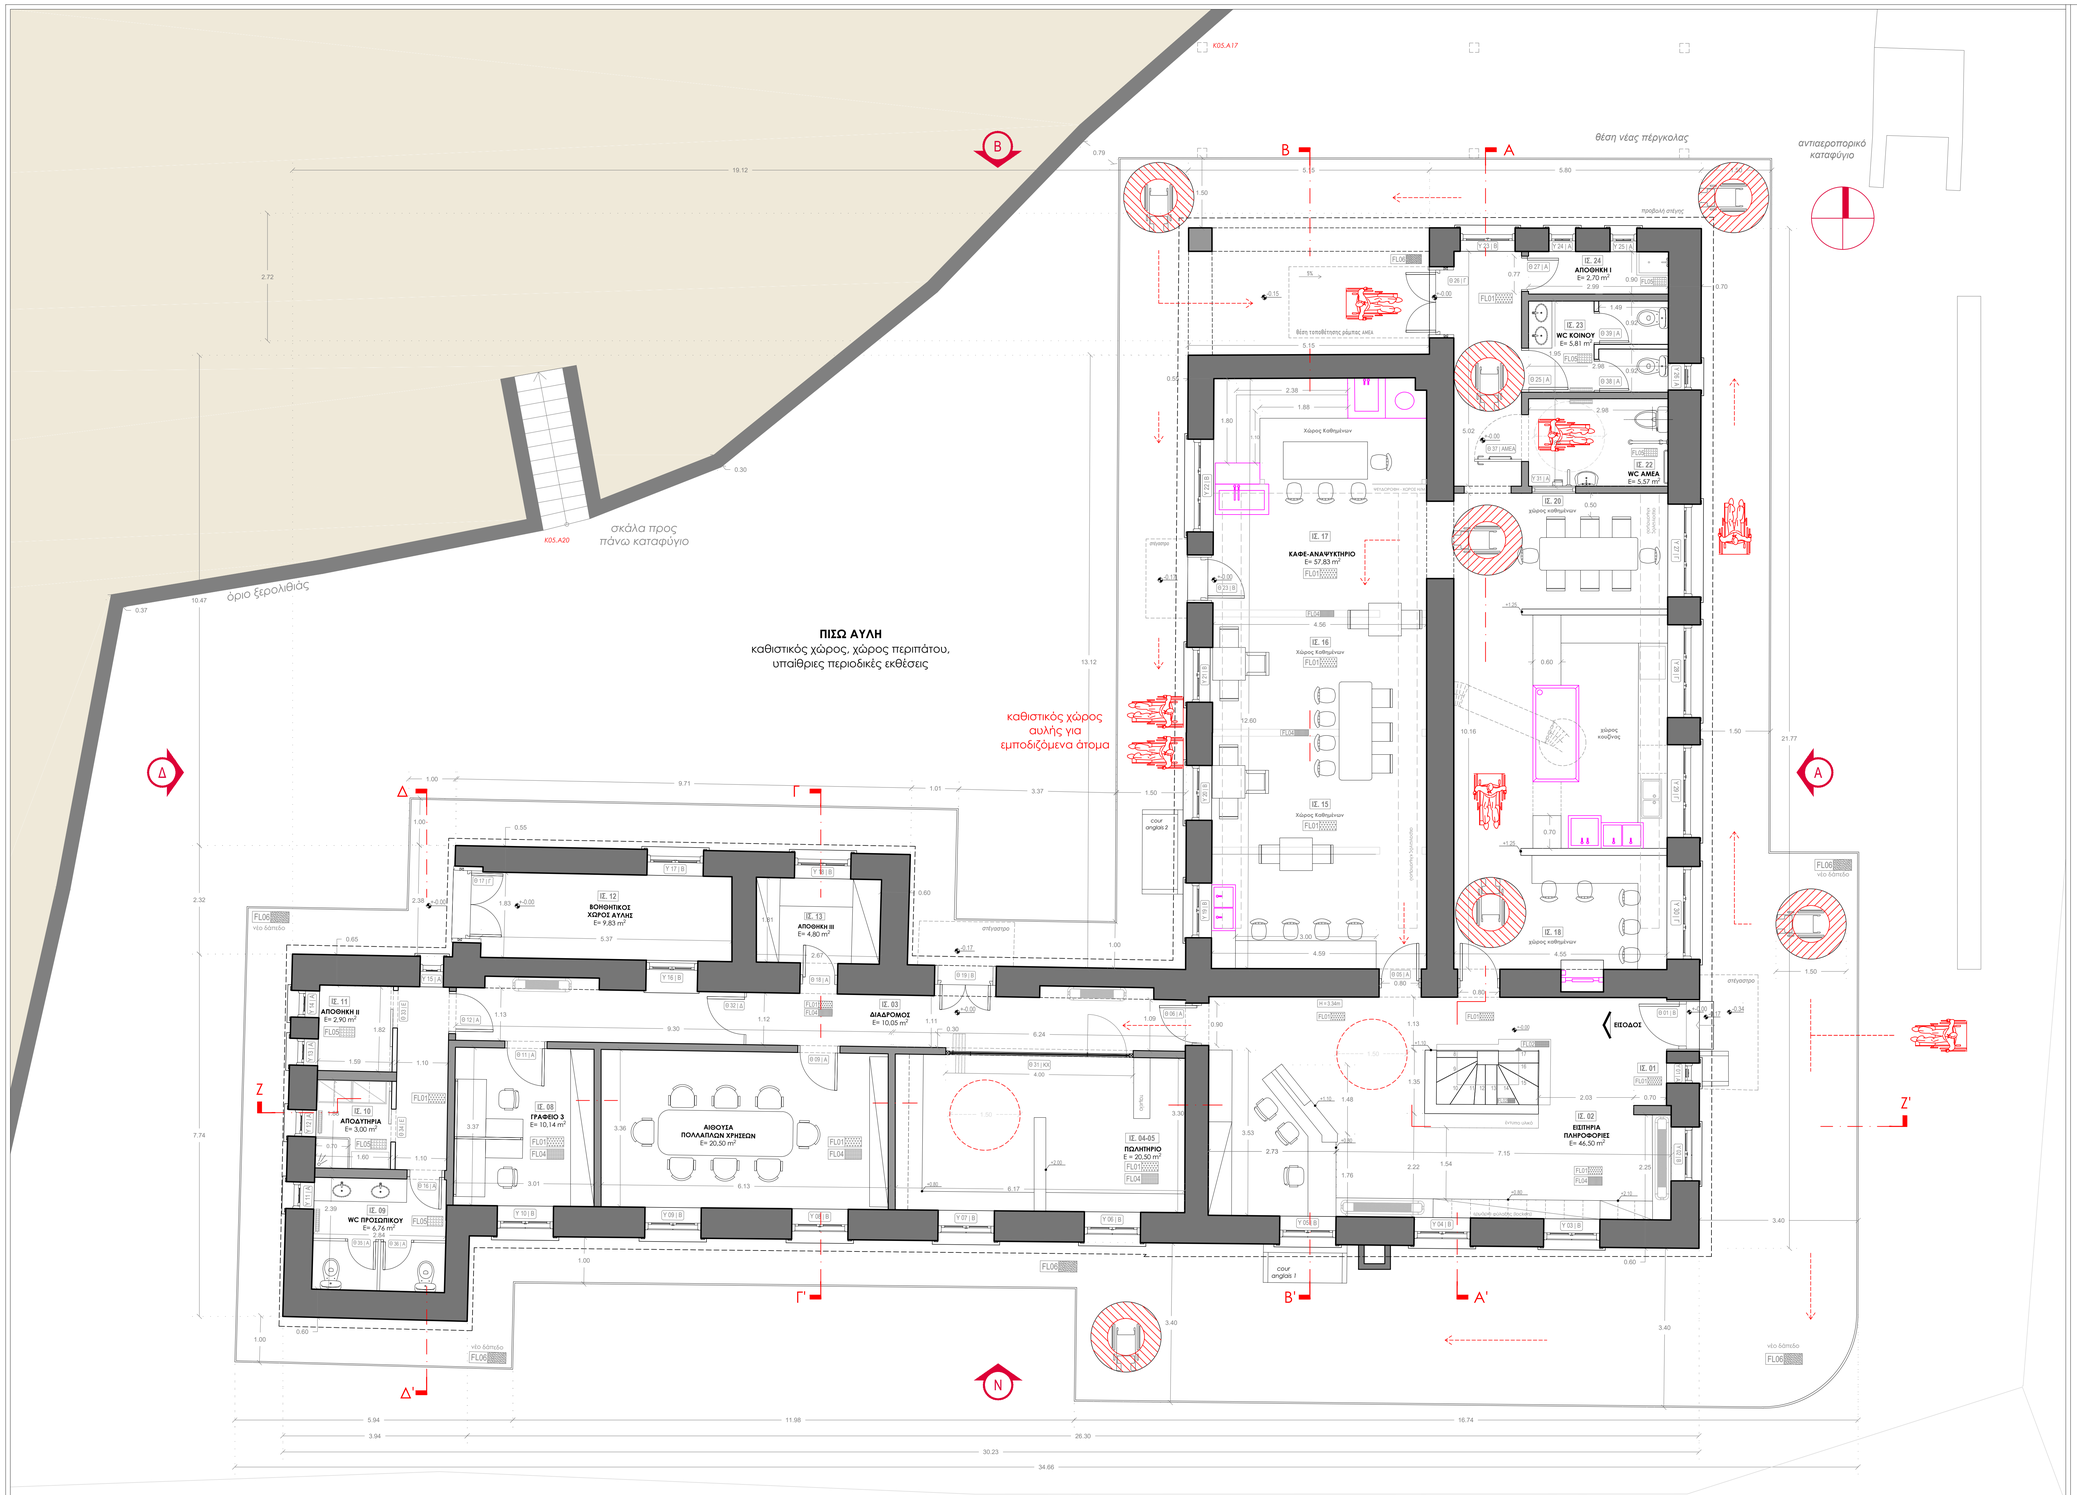

ΑΡΧ-Π.01 ΚΑΤΟΨΗ ΠΡΟΣΒΑΣΙΜΟΤΗΤΑΣ

κλίμακα 1:50

Κλίμακα 1:50

0 1 2 3 4 5

ΥΠΟΜΝΗΜΑ

Έλεγχος με βάση την ΥΑ Αριθμ. ΥΠΕΝ/ΔΕΣΕΔΠ/65826/699
ΦΕΚ 2998 /20.07.2020 και τη Εγκύκλειο 9_13-6-2012

I. Προσέγγιση - Είσοδος
Καθώς η κύρια είσοδος έχει υψομετρική διαφορά, εξασφαλίζεται δευτερεύουσα είσοδος, μέσω προσβάσιμης διαδρομής με κατάλληλη καθοδηγητική σήμανση - επιτοίχια, σε ύψος 1,40-1,60 συνοδευόμενη από γραφή braille.

II. Οριζόντια κυκλοφορία
Εξασφαλίζεται η οριζόντια κυκλοφορία τόσο στο εσωτερικό του κτηρίου όσο και στον περιβάλλοντα χώρο. Εξασφαλίζεται ελεύθερη κυκλοφορία διαστάσεων που επιτρέπει την πλήρη στροφή αμαξιδίου (διάμετρος 1,50m).

III. Κατακόρυφη κυκλοφορία
Δεν κρίνεται απαραίτητη η κατακόρυφη κυκλοφορία, δεν χωροθετείται τίποτα στο υπόγειο, όλη η κυκλοφορία γίνεται στο επίπεδο +-0.00 έως -0.34 στον περιβάλλοντα χώρο.

IV. Εξυπηρετήσεις - εξοπλισμός
Όλες οι βασικές λειτουργίες του κτηρίου είναι προσβάσιμες και από άτομα εμποδιζόμενα. Υπάρχει ένα WC ΑΜΕΑ, το οποίο είναι εύκολα προσβάσιμο από τον εξωτερικό χώρο και εξυπηρετεί και τους χρήστες των αμαξιδίων.
Στο εσωτερικό υπάρχουν διελεύσεις > 0,90m , και όλες οι δραστηριότητες που προϋποθέτουν εξυπηρέτηση (πχ ταμείο, εισιτήρια, lockers) τοποθετούνται στους 0,80 m.
Για τις επιστρώσεις δαπέδων χρησιμοποιούνται υλικά που εξασφαλίζουν αντιολισθηρότητα, ομοιογένεια, σταθερότητα, ευκολία στον καθαρισμό και τη συντήρηση,με μικρή αντανακλαστικότητα.

ΓΕΝΙΚΑ
Το κτήριο είναι χαρακτηρισμένο μνημείο και δεν μπορούμε να επέμβουμε θαραλέα έτσι ώστε να είναι καθόλα προσβάσιμο. Παρόλα αυτά, ακόμα και σε χώρους που δεν μπορεί να διασφαλιστεί η πρόσβαση σε χρήστες αναπηρικών αμαξιδίων αυτόνομα, διασφαλίζεται η πρόσβαση σε όλες τις άλλες κατηγορίες ατόμων με αναπηρίες όπως όρασης, ακοής κλπ. και η πρόσβαση σε αμαξίδια με συνοδό έτσι ώστε να ελαχιστοποιείται η απαιτούμενη πλευρική διάσταση.

ΣΥΜΒΟΛΙΣΜΟΙ

- Κάτοψη αμαξιδίου με την δυνατότητα περιστροφής / αλλαγή κατεύθυνσης
- Κάτοψη εμποδιζόμενου ατόμου - χρήστη αμαξιδίου
- Διαδρομή εμποδιζόμενου ατόμου - σήμανση δευτερεύουσας εισόδου
- Χρήση ράμπας με κλίση 5%

ΚΥΡΙΟΣ ΤΟΥ ΕΡΓΟΥ :

Ε Λ Λ Η Ν Ι Κ Η Δ Η Μ Ο Κ Ρ Α Τ Ι Α
ΥΠΟΥΡΓΕΙΟ ΠΟΛΙΤΙΣΜΟΥ ΚΑΙ ΑΘΛΗΤΙΣΜΟΥ
ΓΕΝΙΚΗ ΔΙΕΥΘΥΝΣΗ ΑΝΑΣΤΗΛΩΣΗΣ ΜΟΥΣΕΙΩΝ ΚΑΙ ΤΕΧΝΙΚΩΝ ΕΡΓΩΝ
ΔΙΕΥΘΥΝΣΗ ΠΡΟΣΤΑΣΙΑΣ ΚΑΙ ΑΝΑΣΤΗΛΩΣΗΣ ΝΕΩΤΕΡΩΝ ΚΑΙ ΣΥΓΧΡΟΝΩΝ ΜΝΗΜΕΙΩΝ ΚΑΙ ΚΤΗΡΙΩΝ
ΤΜΗΜΑ ΜΕΛΕΤΩΝ ΠΡΟΣΤΑΣΙΑΣ ΚΑΙ ΑΝΑΣΤΗΛΩΣΗΣ ΝΕΟΤΕΡΩΝ ΚΑΙ ΣΥΓΧΡΟΝΩΝ ΜΝΗΜΕΙΩΝ ΚΑΙ ΚΤΗΡΙΩΝ

Α/Α	ΗΜΕΡΟΜΗΝΙΑ	ΟΝΟΜΑ	ΥΠΟΓΡΑΦΗ	ΠΕΡΙΓΡΑΦΗ
1	12.10.2020			Παράδοση Μελέτης Εφαρμογής
2	25.11.2020			Παράδοση Μελέτης Εφαρμογής με τροποποιήσεις Αναφυκτηρίου
3				

ΕΡΓΟ :

"ΕΚΠΟΝΗΣΗ ΑΡΧΙΤΕΚΤΟΝΙΚΗΣ ΜΕΛΕΤΗΣ ΕΦΑΡΜΟΓΗΣ ΓΙΑ ΤΗΝ ΑΠΟΚΑΤΑΣΤΑΣΗ ΤΟΥ ΚΤΗΡΙΟΥ ΤΩΝ ΜΑΓΕΙΡΕΙΩΝ ΣΤΟ ΠΡΩΗΝ ΒΑΣΙΛΙΚΟ ΚΤΗΜΑ ΤΑΤΟΪΟΥ"

ΜΕΛΕΤΗ : ΑΡΧΙΤΕΚΤΟΝΙΚΗ	ΣΤΑΔΙΟ ΜΕΛΕΤΗΣ : **ΜΕΛΕΤΗ ΕΦΑΡΜΟΓΗΣ**
ΤΙΤΛΟΣ ΣΧΕΔΙΟΥ: ΚΑΤΟΨΗ ΠΡΟΣΒΑΣΙΜΟΤΗΤΑΣ	ΚΩΔΙΚΟΣ ΣΧΕΔΙΟΥ: ΑΡΧ-Π.01
	ΚΛΙΜΑΚΑ: 1:50
	ΗΜΕΡΟΜΗΝΙΑ: **ΝΟΕΜΒΡΙΟΣ 2020**

ΑΡΧΙΤΕΚΤΟΝΙΚΗ ΜΕΛΕΤΗ :

studio 75 ΓΡΑΦΕΙΟ 75 ΑΡΧΙΤΕΚΤΟΝΕΣ

ΣΥΝΕΡΓΑΤΕΣ:

Γαϊτανάρου Αφροδίτη
Νικητάκος Ιωάννης-Αθηναίος
Ταέλικ Γιασεμή

ΣΦΡΑΓΙΔΑ - ΥΠΟΓΡΑΦΗ

ΓΡΑΦΕΙΟ 75 - ΑΡΧΙΤΕΚΤΟΝΕΣ Α.Ε.
ΑΡΧΙΤΕΚΤΟΝΙΚΕΣ ΜΕΛΕΤΕΣ
ΑΡΙΘΜΟΣ ΜΗΤΡΩΟΥ ΤΕΕ: 4506
Λεωφ.ΜΕΓΑΛΟΥ ΑΛΕΞΑΝΔΡΟΥ 75, ΑΘΗΝΑ, Τ.Κ. 11526
τηλ:2132028750, fax:210 8818711, email: studio75@studio75.gr
Α.Φ.Μ.: 099846904, Δ.Ο.Υ.: ΒΑΑΕ ΑΘΗΝΩΝ
ΑΡΙΘΜΟΣ Γ.Ε.ΜΗ.: 000843260101000