


- 2. ντουλάπα
- 3. ανακλινόμενη αλλαξέρα βρεφών
- 4. ντουλάπα κάτω από πάγκο νιπτήρων

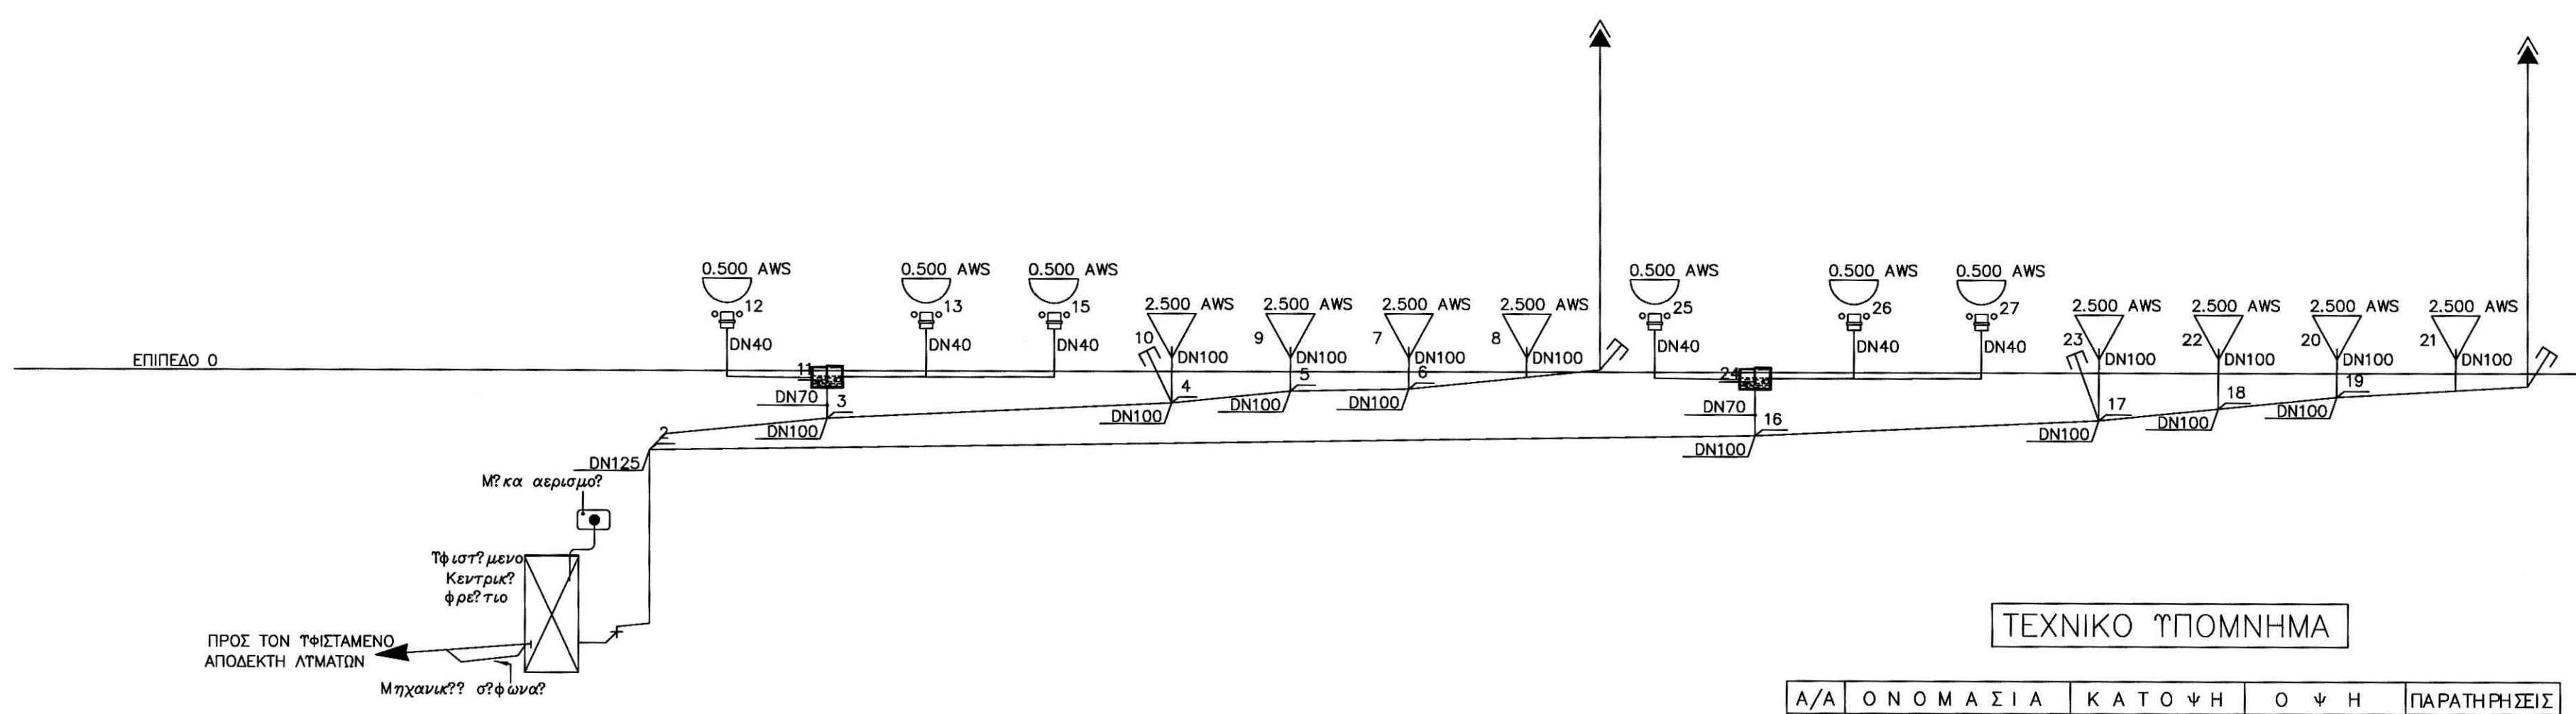

TEΧΝΙΚΟ ΤΥΠΟΜΝΗΜΑ

A/A	ΟΝΟΜΑΣΙΑ	ΚΑΤΟΨΗ	Ο Ψ Η	ΠΑΡΑΤΗΡΗΣΕΙΣ
Τ Π Ο Δ Ο Χ Ε Ι Σ (ΕΙΔΗ)				
1	ΣΙΦΩΝΙ ΔΑΠΕΔΟΥ			
2	ΝΙΠΤΗΡΑΣ			
3	ΛΕΚΑΝΗ			
4	ΤΑΠΑ ΚΑΘΑΡΙΣΜΟΥ			
7	ΠΛΑΣΤΙΚΗ ΚΕΦΑΛΗ ΑΕΡΙΣΜΟΥ			
8		ΣΩΛΗΝΑΣ ΑΕΡΙΣΜΟΥ		

ΥΠΟΥΡΓΕΙΟ ΠΟΛΙΤΙΣΜΟΥ ΚΑΙ ΑΘΛΗΤΙΣΜΟΥ
 ΤΑΜΕΙΟ ΑΡΧΑΙΟΛΟΓΙΚΩΝ ΠΟΡΩΝ ΚΑΙ ΑΠΑΛΛΟΤΡΙΩΣΕΩΝ
 ΔΙΕΥΘΥΝΣΗ ΑΠΟΤΥΠΩΣΕΩΝ ΚΑΙ ΣΥΝΤΗΡΗΣΕΩΣ ΚΤΙΡΙΩΝ - ΤΜΗΜΑ ΜΕΛΕΤΩΝ

ΑΝΑΚΑΙΝΙΣΗ ΧΩΡΩΝ ΥΓΙΕΙΝΗΣ
 ΕΙΣΟΔΟΥ ΡΩΜΑΪΚΗΣ ΑΓΟΡΑΣ
 ΣΤΟΝ Α.Χ. ΔΕΛΦΩΝ

ΣΤΑΔΙΟ ΜΕΛΕΤΗΣ ΟΡΙΣΤΙΚΗ

ΚΑΤΗΓΟΡΙΑ ΜΕΛΕΤΗΣ	ΜΕΛΕΤΗΤΕΣ
ΑΡΧΙΤΕΚΤΟΝΙΚΑ	ΣΤΕΦΑΝΟΣ ΔΗΜΟΠΟΥΛΟΣ ΑΡΧΙΤΕΚΤΟΝΑΣ ΜΗΧΑΝΙΚΟΣ Τ.Α.Π
ΣΤΑΤΙΚΑ	
ΗΛΕΚΤΡΟΜΗΧΑΝΟΛΟΓΙΚΑ	ΝΙΚΟΛΑΟΣ ΛΕΙΒΑΔΕΑΣ ΗΛΕΚΤΡΟΛΟΓΟΣ ΜΗΧΑΝΙΚΟΣ Τ.Α.Π (Συμβασούχος αρ. χρόνου)
ΤΙΤΛΟΣ ΣΧΕΔΙΟΥ	ΑΡΙΘΜΟΣ ΜΕΛΕΤΗΣ ΑΡΙΘΜΟΣ ΣΧΕΔΙΟΥ
ΚΑΤΟΨΗ και ΔΙΑΓΡΑΜΜΑ ΑΠΟΧΕΤΕΥΣΗ	414/B ΗΛΜ ΑΠ-1
ΚΛΙΜΑΚΑ 1:50	ΧΡΟΝΟΣ ΕΚΠΟΝΗΣΗΣ: ΝΟΕΜΒΡΙΟΣ 2016

ΣΥΝΤΟΝΙΣΤΗΣ ΜΕΛΕΤΗΣ: ΗΛΙΑΣ ΠΑΤΣΑΡΟΥΧΑΣ ΠΡΟΪΣΤΑΜΕΝΟΣ ΤΟΥ ΤΜ. ΜΕΛΕΤΩΝ

ΑΘΗΝΑ, ΝΟΕΜΒΡΙΟΣ 2016
 ΘΕΩΡΗΘΗΚΕ
 Ο ΠΡΟΪΣΤΑΜΕΝΟΣ ΤΗΣ Δ.Υ.
 ΗΛΙΑΣ ΠΑΤΣΑΡΟΥΧΑΣ
 ΠΟΛΙΤΙΚΟΣ ΜΗΧΑΝΙΚΟΣ ΜΕ Α ΒΑΘΜΟ