


Υλικά κατασκευής - μεταλλικός σκελετός, υαλοπίνακες, μάρμαρο, πωρόλιθος, γυροσανίδα, ανοξείδωτες χούφτες, μελαμίνη

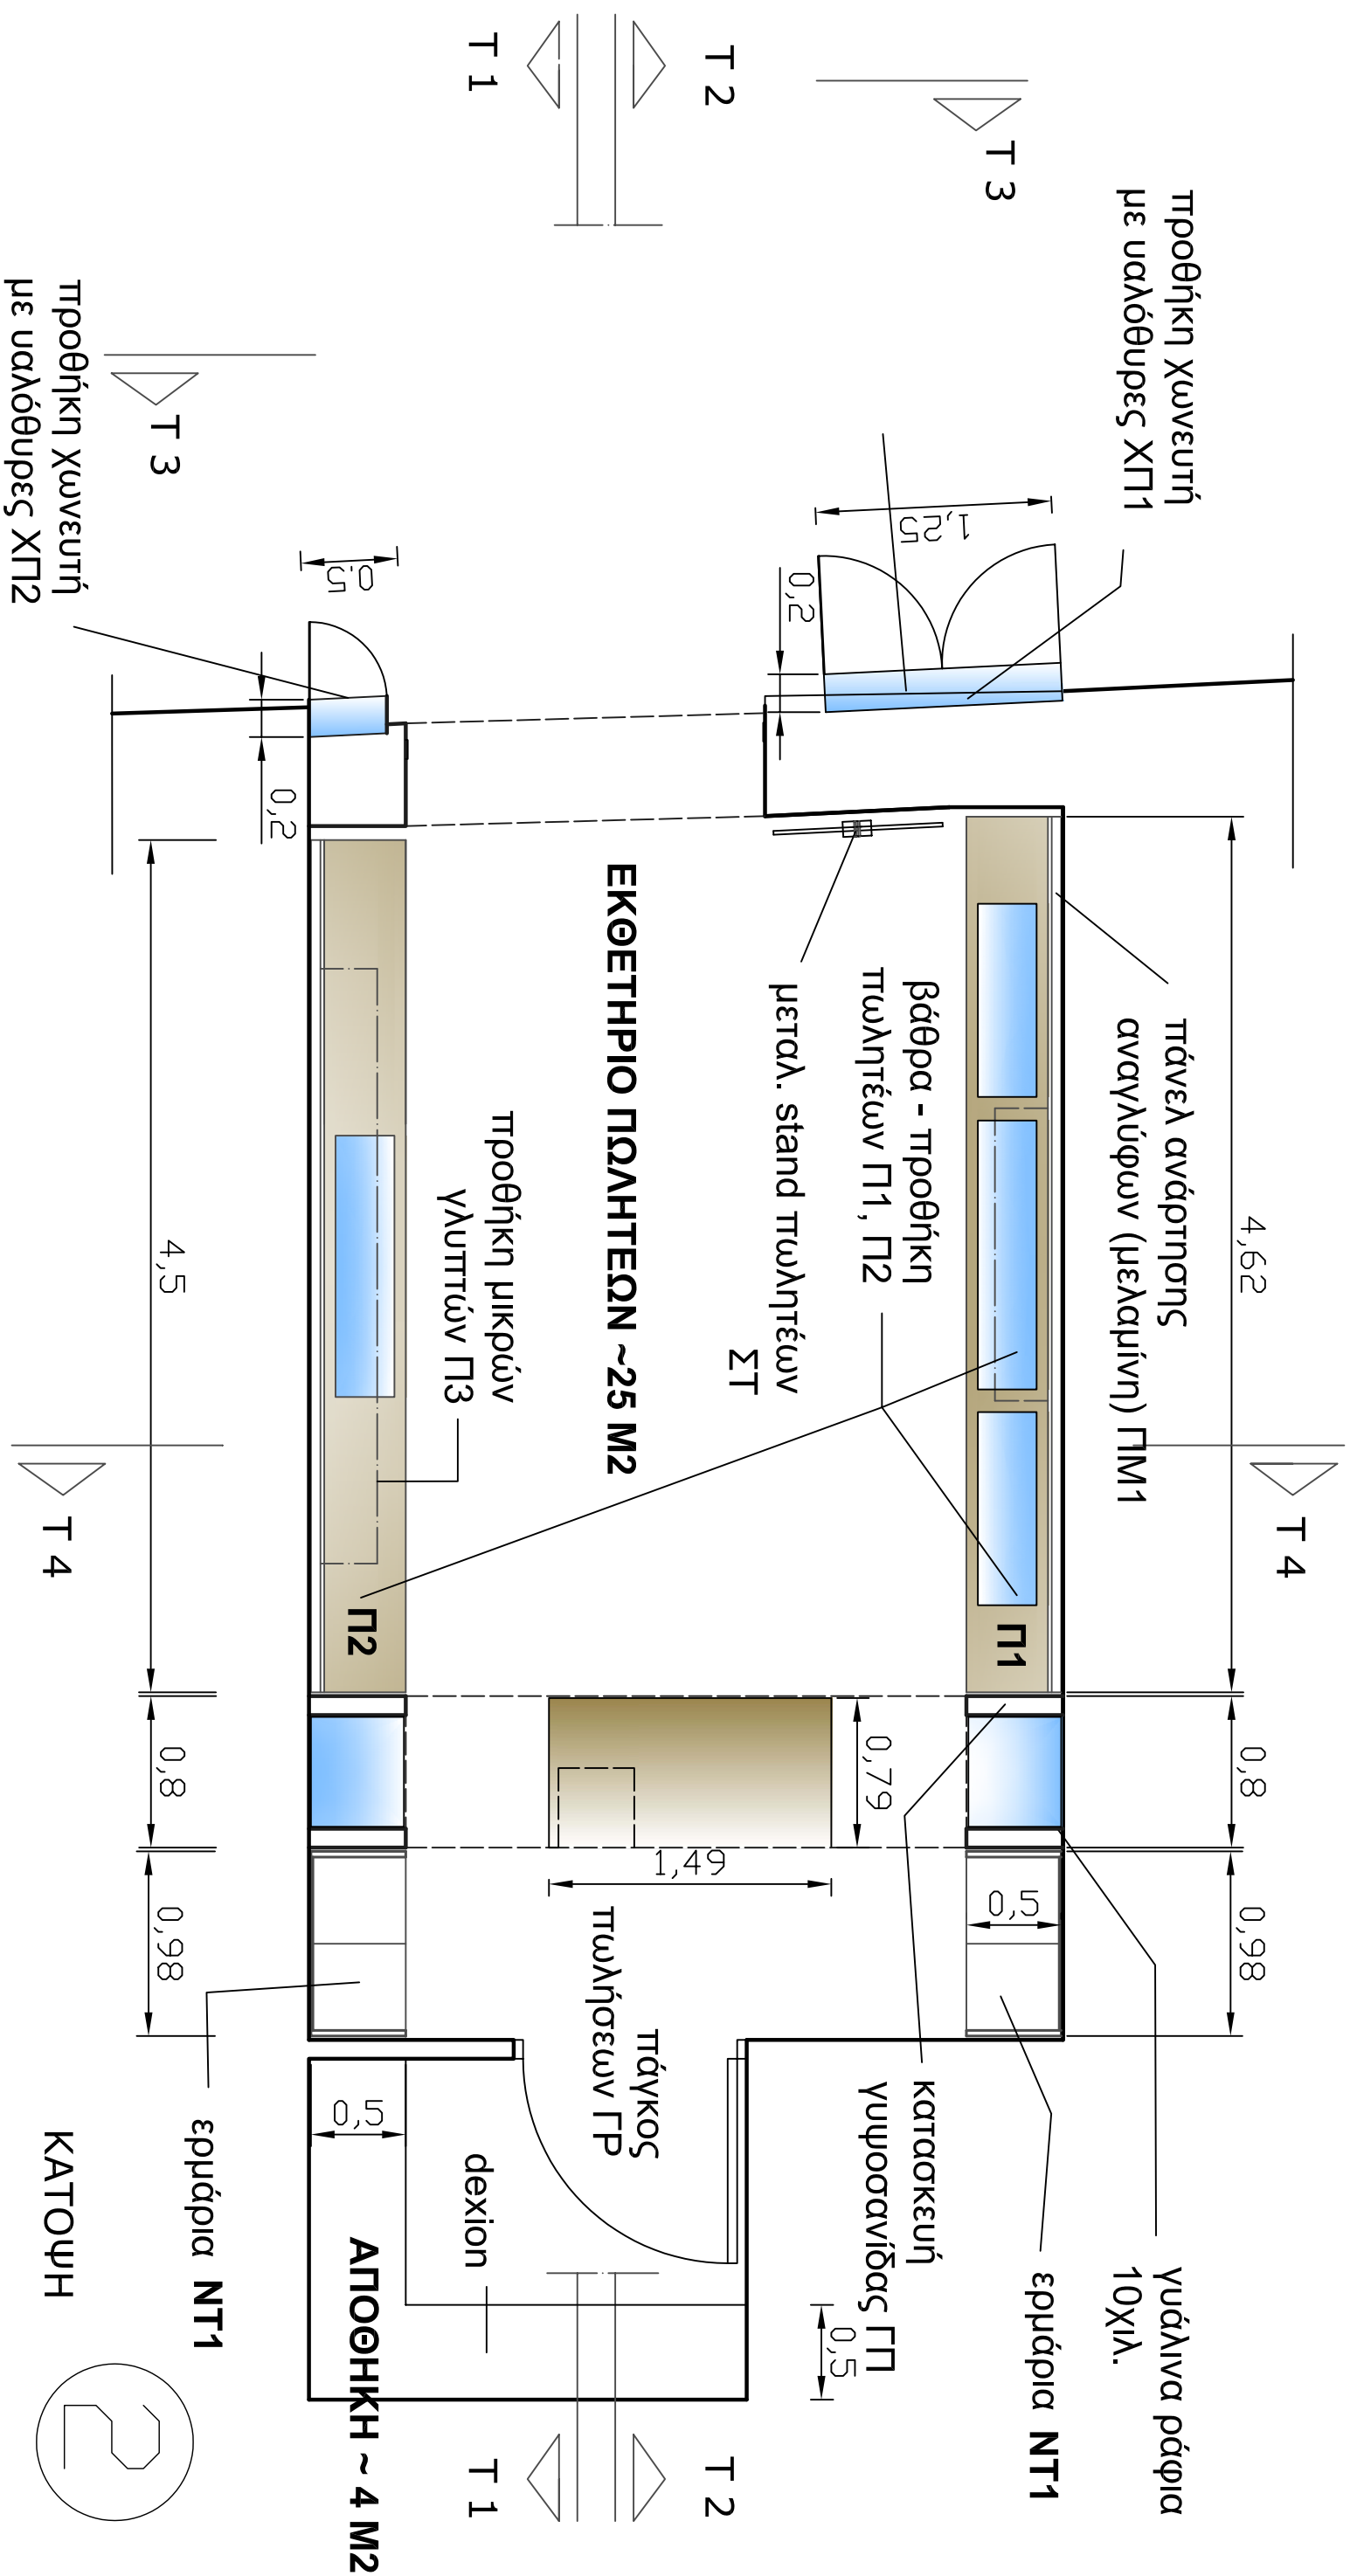

ΥΠ.ΠΟ.Τ, ΤΑΠ-ΜΟΥΣΕΙΟ ΠΕΛΛΑΣ, ΕΚΘΕΤΗΡΙΟ ΠΩΛΗΤΕΩΝ ΤΑΠ-11/2011-1/50-ΜΕΛΕΤΗΤΗΣ Ξ. ΓΙΑΝΝΑΚΗΣ