


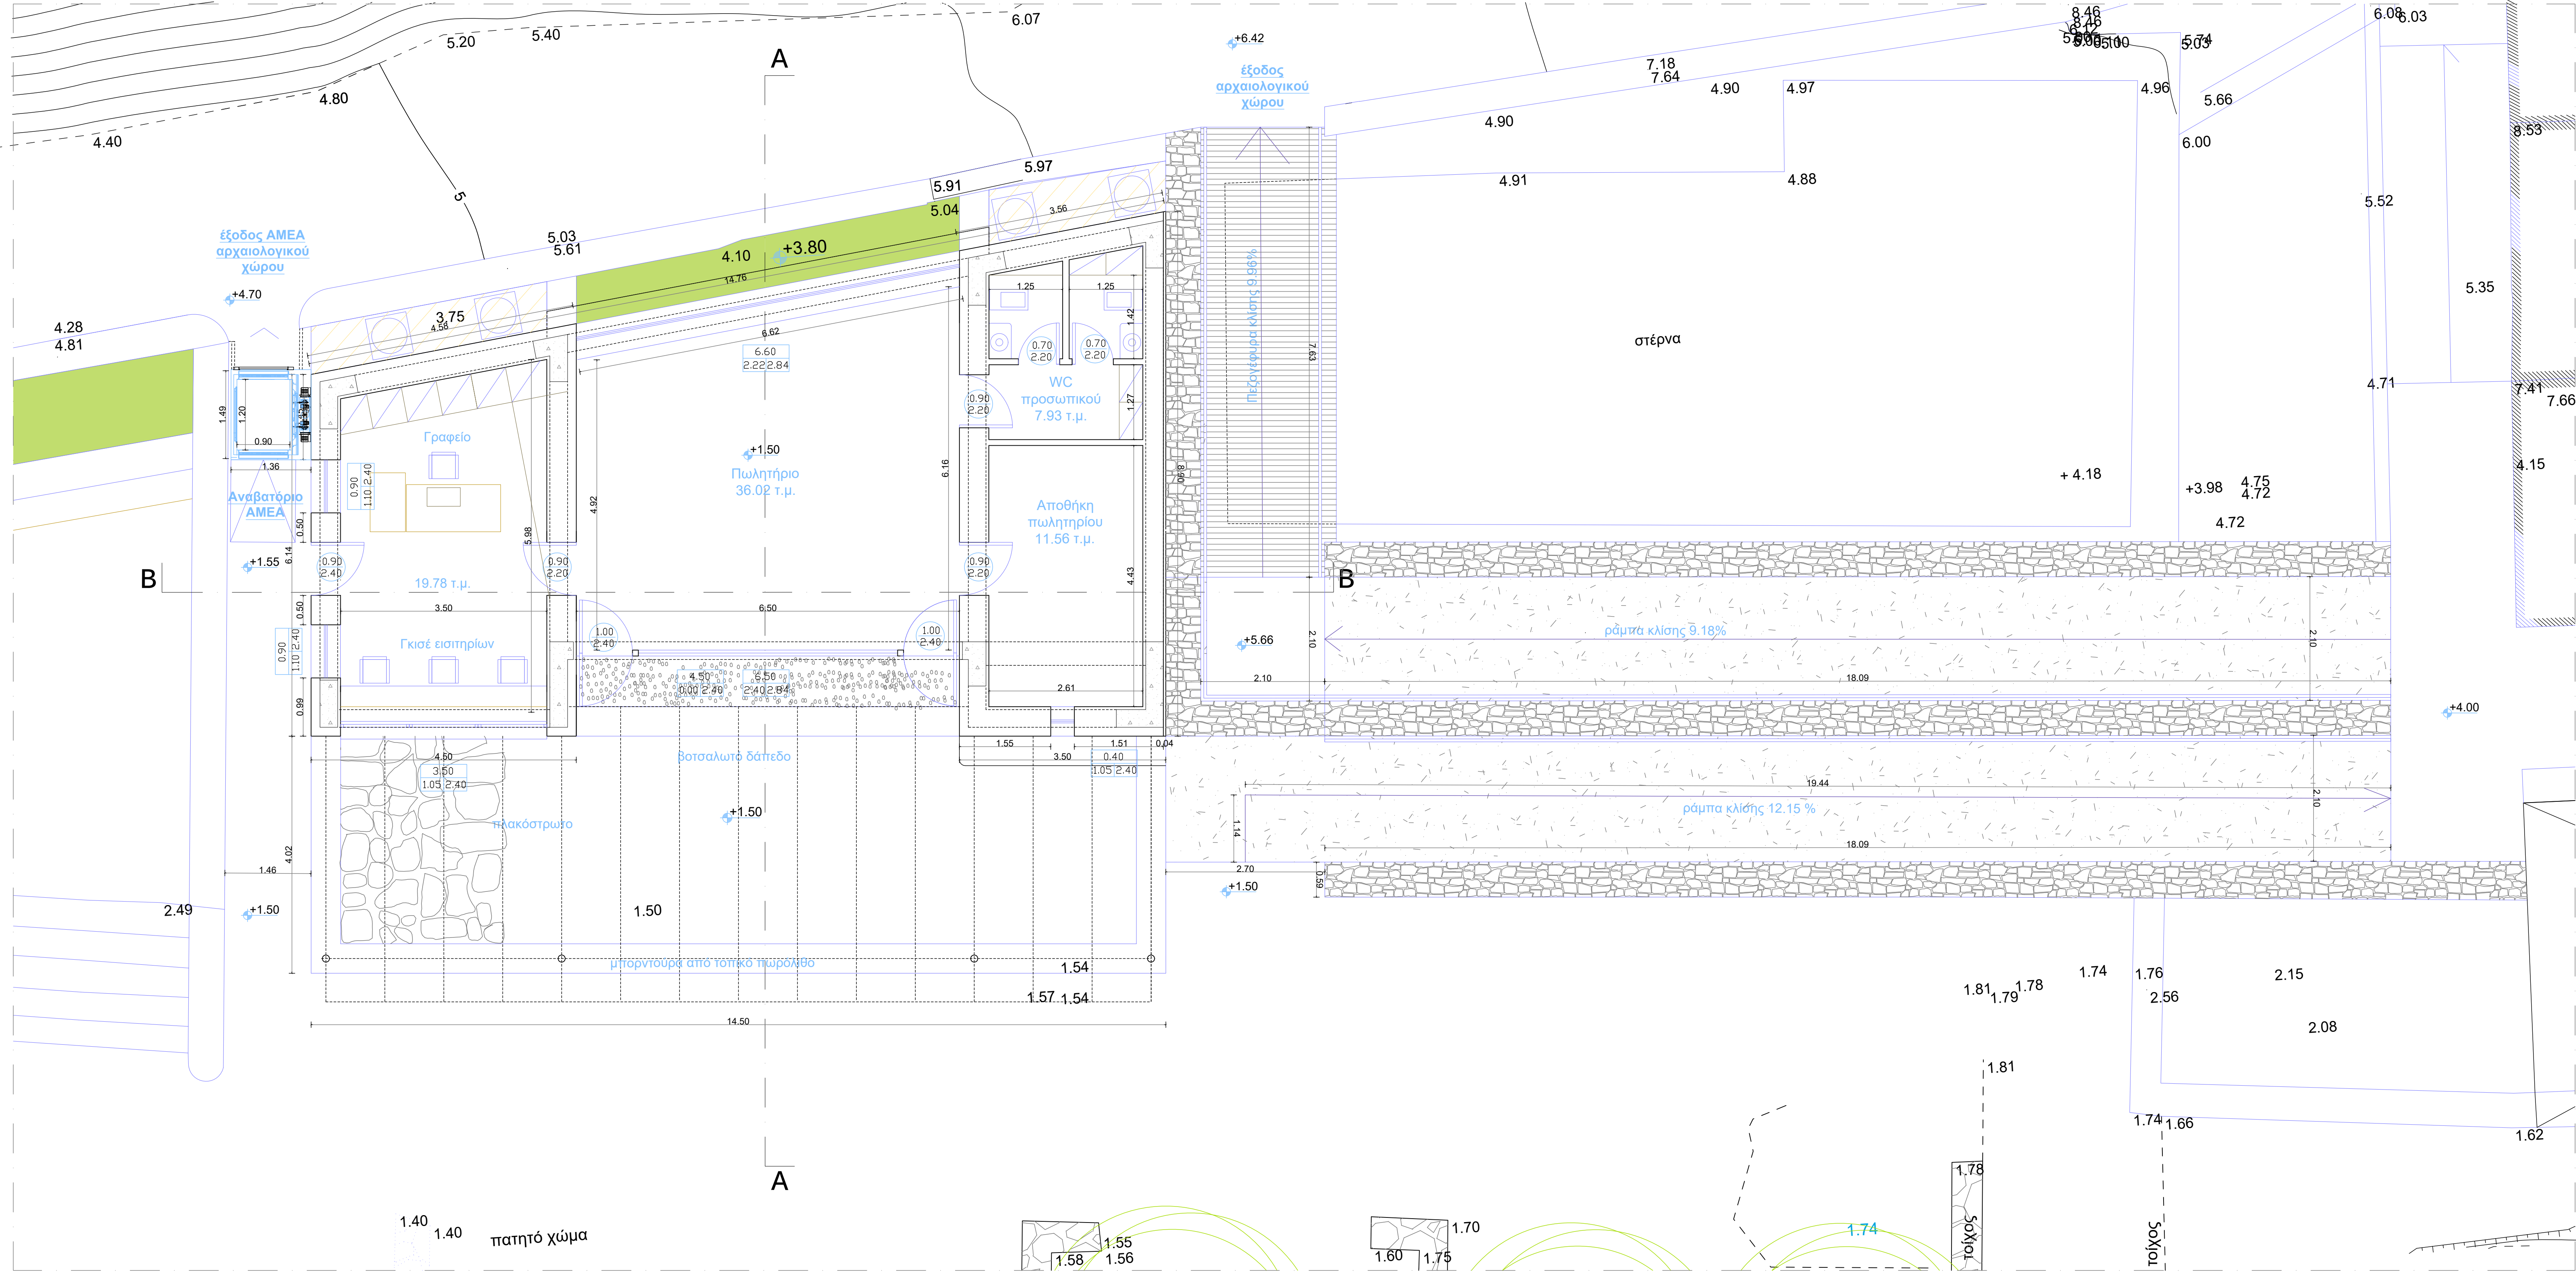

Έργο
Οριστικές Μελέτες Πωλητηρίου - Εκδοτηρίου
Οριστική Αρχιτεκτονική / Στατική / Η/Μ Μελέτη

Θέση
Οχυρή νησίδα Σπιναλόγκα
Τοπική κοινότητα : Ελούντας
Δήμοτική Ενότητα : Αγίου Νικολάου
Δήμος : Αγίου Νικολάου
Περιφερειακή Ενότητα : Λασιθίου

Εργοδότης
ΕΛΛΗΝΙΚΗ ΔΗΜΟΚΡΑΤΙΑ
ΥΠΟΥΡΓΕΙΟ ΠΟΛΙΤΙΣΜΟΥ & ΑΘΛΗΤΙΣΜΟΥ
ΓΕΝΙΚΗ ΔΙΕΥΘΥΝΣΗ ΑΡΧΑΙΟΤΗΤΩΝ &
ΠΟΛΙΤΙΣΤΙΚΗΣ ΚΛΗΡΟΝΟΜΙΑΣ
ΕΦΟΡΕΙΑ ΑΡΧΑΙΟΤΗΤΩΝ ΛΑΣΙΘΙΟΥ

ΑΡΧΙΤΕΚΤΟΝΙΚΑ

Αριθμός Σχεδίου
APX-02
Κλίμακα 1/50

Τίτλος Σχεδίου
ΚΑΤΟΨΗ ΙΣΟΓΕΙΟΥ

Χρόνος Μελέτης
Μάρτιος 2023
Μελετητές
Στέφανος Σκανδάλης
αρχιτέκτων μηχανικός

ΣΤΕΦΑΝΟΣ Ν. ΣΚΑΝΔΑΛΗΣ
ΑΡΧΙΤΕΚΤΟΝ ΜΗΧΑΝΙΚΟΣ
ΜΕΛΟΣ Τ.Ε.Ε. Α.Π.Ε.Κ. ΜΗΤΡΩΟΥ 88605
ΤΟΜΕΑΣ Δ. Α.Π.Ε.Κ. Τ.Ε.Ε. Α.Π.Ε.Κ.
Α.Φ.Μ. 99425300 - ΔΟΥ ΡΕΘΥΜΝΟΥ

ikodomi
technical s.a.

Scandalis
Pesdemiotis
Tzanakakis

Θεοδώρα Τζεδάκη 5
741 00 Ρέθυμνο
T 2831 027 343
F 2831 021 494
E In o@ikodomi.com

www.ikodomi.com

Απαγορεύεται η αναπαραγωγή και η αναστύπωση χωρίς την άδεια του μελετητή.