


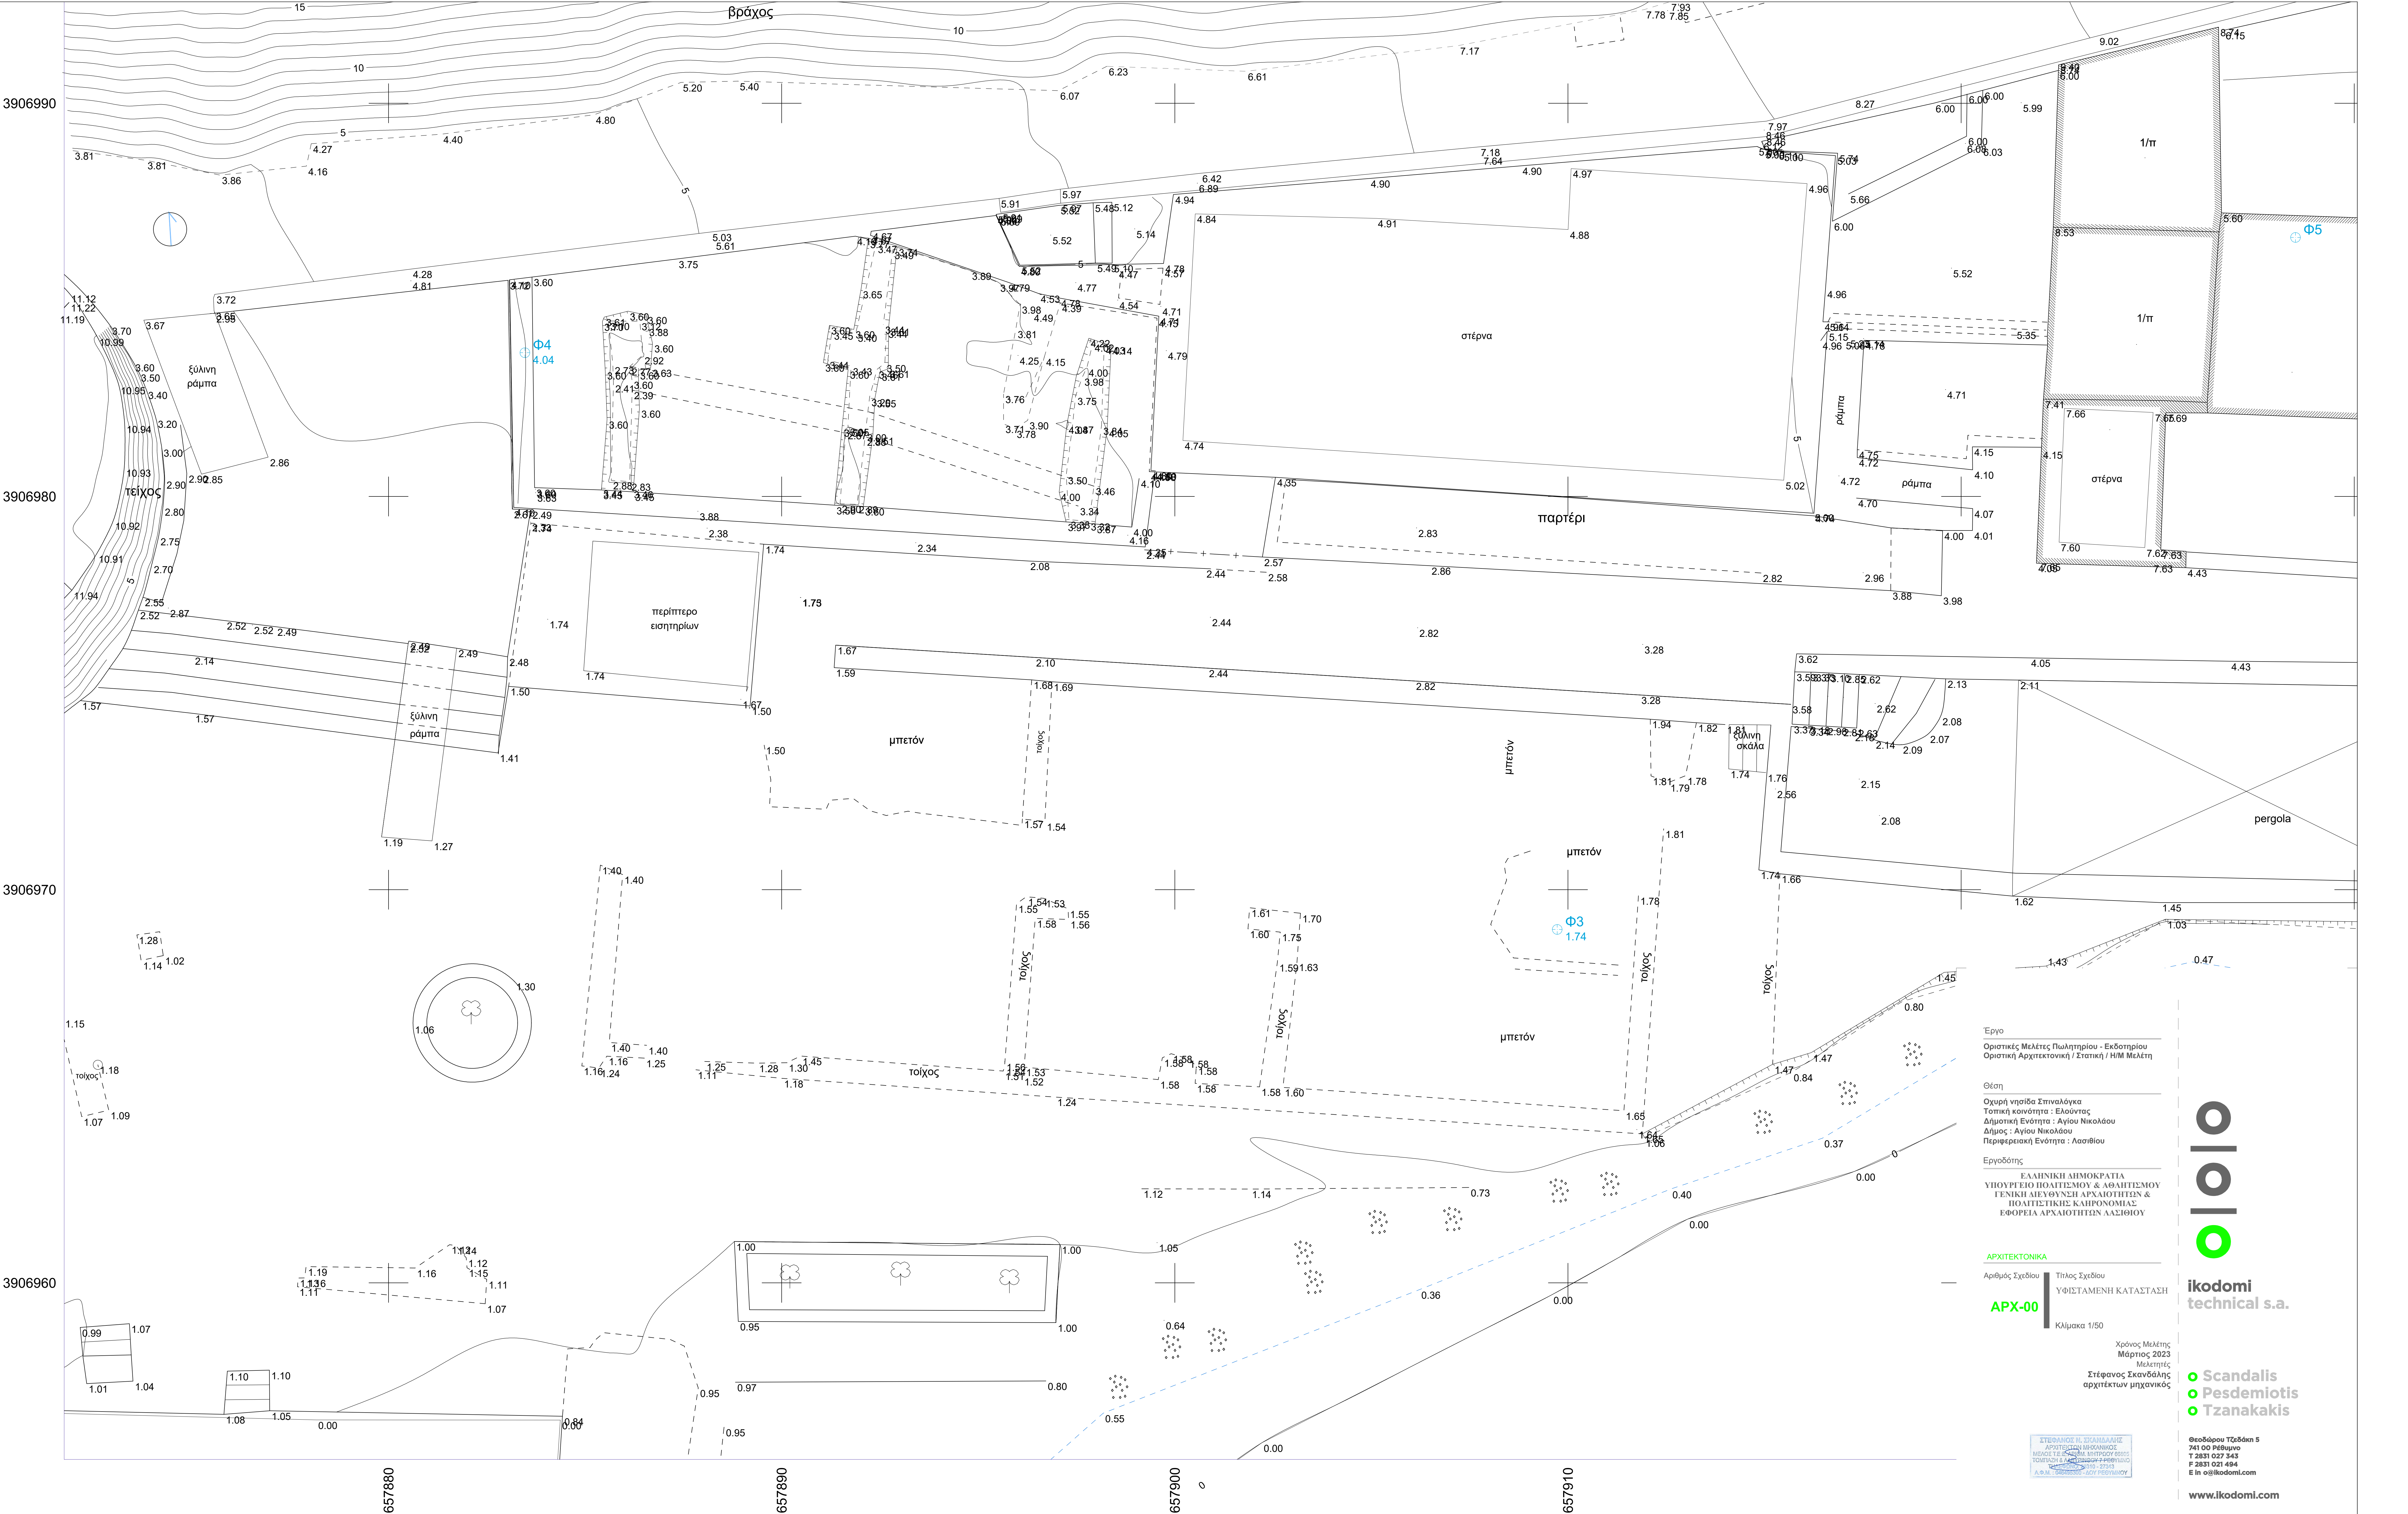

Αναπόδειξη ή αναπροσαρμογή και η αναπόδειξη αυτή της ιδίας του μελέτης.

Έργο
Οριστικός Μελέτης Πωλητήριο - Εκδοτήριο
Οριστική Αρχιτεκτονική / Στατική / Η/Μ Μελέτη

Θέση
Οχυρή νησίδα Σπινολόγκα
Τοπική κοινότητα : Ελαιώνος
Δημοτική Ενότητα : Αγίου Νικολάου
Δήμος : Αγίου Νικολάου
Περιφερειακή Ενότητα : Λασιθίου

Εργοδότης
ΕΛΛΗΝΙΚΗ ΔΗΜΟΚΡΑΤΙΑ
ΥΠΟΥΡΓΕΙΟ ΠΟΛΙΤΙΣΜΟΥ & ΑΘΛΗΤΙΣΜΟΥ
ΓΕΝΙΚΗ ΔΙΕΥΘΥΝΣΗ ΑΡΧΑΙΟΤΗΤΩΝ &
ΠΟΛΙΤΙΣΤΙΚΗΣ ΚΑΙΝΟΜΙΑΣ
ΕΦΟΡΕΙΑ ΑΡΧΑΙΟΤΗΤΩΝ ΛΑΣΙΘΙΟΥ

ΑΡΧΙΤΕΚΤΟΝΙΚΑ

Αριθμός Σχεδίου
ΥΦΙΣΤΑΜΕΝΗ ΚΑΤΑΣΤΑΣΗ

ΑΡΧΙΤΕΚΤΟΝΙΚΑ

Κλίμακα 1/50

Χρόνος Μελέτης
Μάρτιος 2023

Μελετητές
Στέφανος Σκανδάλης
αρχιτέκτων μηχανικός

ΣΤΕΦΑΝΟΣ Π. ΣΚΑΝΔΑΛΗΣ
ΑΡΧΙΤΕΚΤΟΝΙΚΟΣ
ΜΕΛΟΣ ΤΕΧΝΙΚΟΥ ΕΠΙΣΤΗΜΟΝΙΚΟΥ
ΤΟΜΕΑ ΤΗΣ ΕΛΛΗΝΙΚΗΣ ΔΗΜΟΚΡΑΤΙΑΣ
Α.Μ.Α. Τ.Ε.Ε. 22831/021494



ikodomi
technical s.a.

Scandalis
Pseudemiotis
Tzanakakis

Θεοδώρα Τζεδάκη 5
741 00 Ρέθυμνο
Τ 2831 027 543
F 2831 021 494
E in@ikodomi.com

www.ikodomi.com