

ΛΕΩΦΟΡΟΣ ΒΑΣ. ΣΟΦΙΑΣ

ΕΡΓΟ :  
ΑΝΑΚΑΙΝΙΣΗ ΚΑΤΑΣΤΗΜΑΤΩΝ ΑΝΘΟΠΩΛΕΙΩΝ

ΚΥΡΙΟΣ ΕΡΓΟΥ :  
ΕΤΑΙΡΕΙΑ ΑΚΙΝΗΤΩΝ ΔΗΜΟΣΙΟΥ ΑΕ (ΕΤΑΔ)

ΘΕΣΗ :  
ΛΕΩΦΟΡΟΣ ΒΑΣ. ΣΟΦΙΑΣ  
ΣΥΝΤΑΓΜΑ

ΜΕΛΕΤΗΤΗΣ ΑΡΧΙΤΕΚΤΩΝ:  
ΔΗΜΗΤΡΗΣ ΘΩΜΟΠΟΥΛΟΣ

ΚΑΤΗΓΟΡΙΑ ΜΕΛΕΤΗΣ :  
ΑΡΧΙΤΕΚΤΟΝΙΚΑ - ΚΕΝΤΡΙΚΟ ΣΥΜΒΟΥΛΙΟ ΝΕΩΤΕΡΩΝ ΜΝΗΜΕΙΩΝ

ΤΙΤΛΟΣ ΣΧΕΔΙΟΥ:

ΚΑΤΟΨΗ  
(ΠΡΟΤΑΣΗΣ)

ΑΡΙΘΜΟΣ ΣΧΕΔΙΟΥ :

B.01

ΚΛΙΜΑΚΑ:

1:50



ΧΡΟΝΟΣ ΜΕΛΕΤΗΣ :

ΜΑΪΟΣ 2021

ΘΕΩΡΗΣΗ :



ΣΦΡΑΓΙΔΑ - ΥΠΟΓΡΑΦΗ

ΘΩΜΟΠΟΥΛΟΣ ΔΗΜΗΤΡΙΟΣ  
ΑΡΧΙΤΕΚΤΩΝ ΜΗΧΑΝΙΚΟΣ  
ΜΕΛΟΣ ΤΕΕ ΑΡ. ΜΗΤΡΩΟΥ 83030  
ΑΦΜ: 111102756 - ΔΟΥ: Α' ΑΘΗΝΩΝ  
ΕΥΡΙΠΙΔΟΥ 18 - Τ.Κ. 105 49 ΑΘΗΝΑ  
ΤΗΛ.: 210-3241200

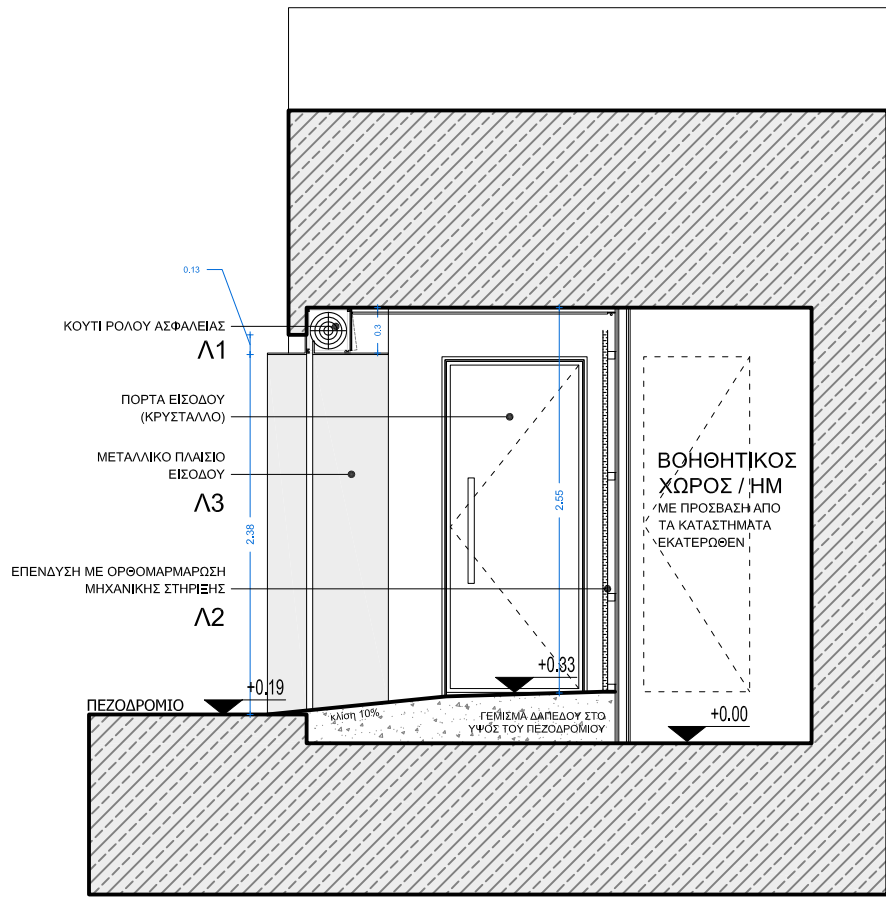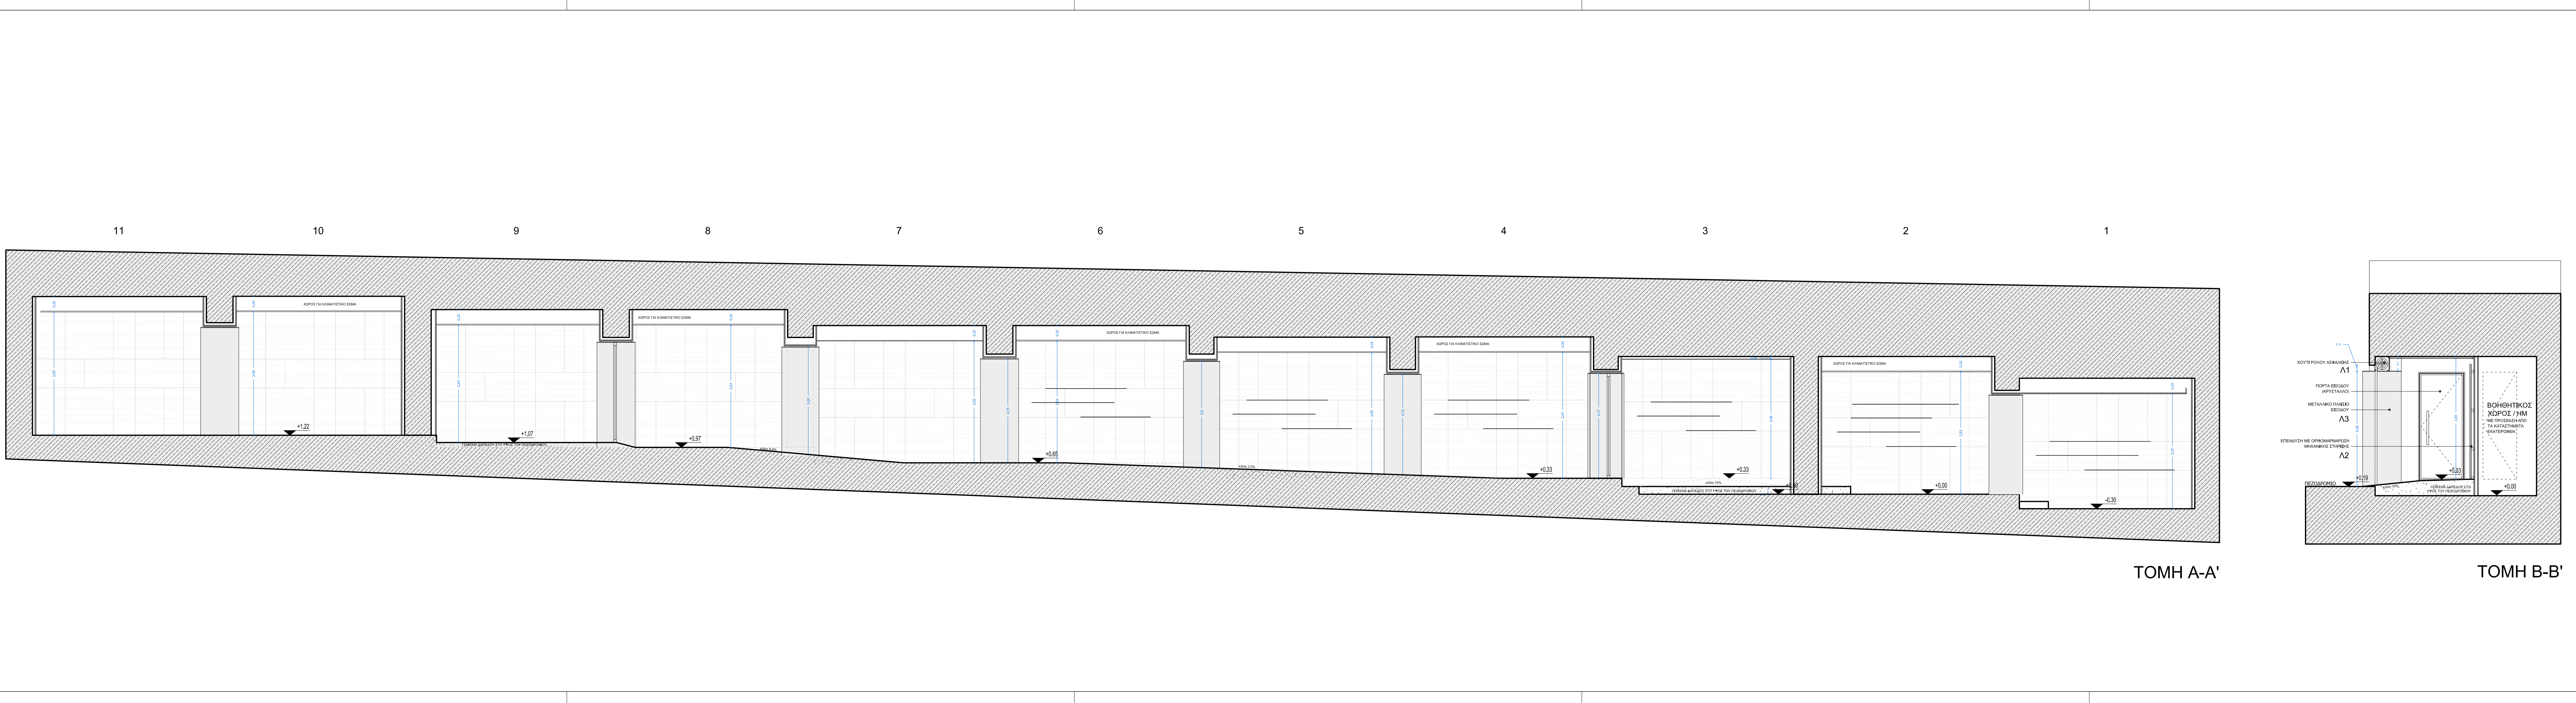

ΕΡΓΟ :	ΑΝΑΚΑΙΝΙΣΗ ΚΑΤΑΣΤΗΜΑΤΩΝ ΑΝΘΟΠΩΛΕΙΩΝ		
ΚΥΡΙΟΣ ΕΡΓΟΥ :	ΕΤΑΙΡΕΙΑ ΑΚΙΝΗΤΩΝ ΔΗΜΟΣΙΟΥ ΑΕ (ΕΤΑΔ)		
ΘΕΣΗ :	ΛΕΩΦΟΡΟΣ ΒΑΣ. ΣΟΦΙΑΣ ΣΥΝΤΑΓΜΑ		
ΜΕΛΕΤΗΤΗΣ ΑΡΧΙΤΕΚΤΩΝ:	ΔΗΜΗΤΡΗΣ ΘΩΜΟΠΟΥΛΟΣ		
ΚΑΤΗΓΟΡΙΑ ΜΕΛΕΤΗΣ :	ΑΡΧΙΤΕΚΤΟΝΙΚΑ - ΚΕΝΤΡΙΚΟ ΣΥΜΒΟΥΛΙΟ ΝΕΩΤΕΡΩΝ ΜΝΗΜΕΙΩΝ		
ΤΙΤΛΟΣ ΣΧΕΔΙΟΥ:	ΤΟΜΗ Α-Α' & ΤΟΜΗ Β-Β' (ΠΡΟΤΑΣΗΣ)		
ΑΡΙΘΜΟΣ ΣΧΕΔΙΟΥ :	ΚΛΙΜΑΚΑ:	ΘΕΩΡΗΣΗ :	
B.02	1:50		
	ΧΡΟΝΟΣ ΜΕΛΕΤΗΣ :		
	ΜΑΪΟΣ 2021		
ΣΦΡΑΓΙΔΑ - ΥΠΟΓΡΑΦΗ			
<div>ΘΩΜΟΠΟΥΛΟΣ ΔΗΜΗΤΡΙΟΣ ΑΡΧΙΤΕΚΤΩΝ ΜΗΧΑΝΙΚΟΣ ΜΕΛΟΣ ΤΕΕ ΑΡ. ΜΗΤΡΟΥ 83030 ΑΦΜ: 111102756 ΔΟΥ: Α' ΑΘΗΝΩΝ ΕΥΡΙΠΙΔΟΥ 18 - Τ.Κ. 105 49 ΑΘΗΝΑ ΤΗΛ.: 210-3241200</div>			



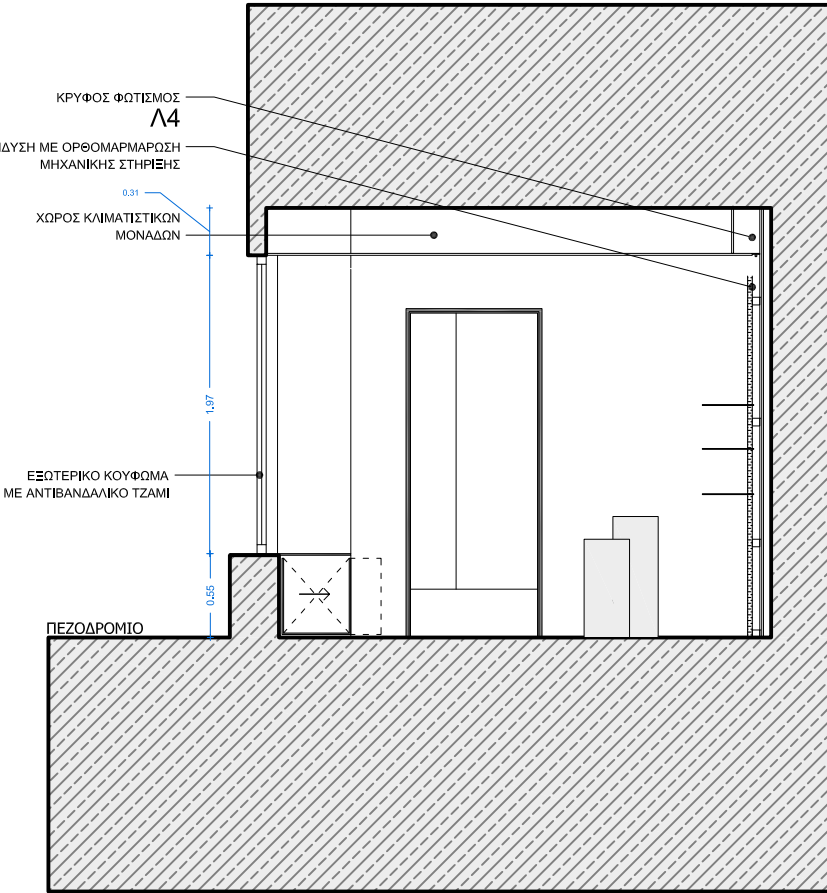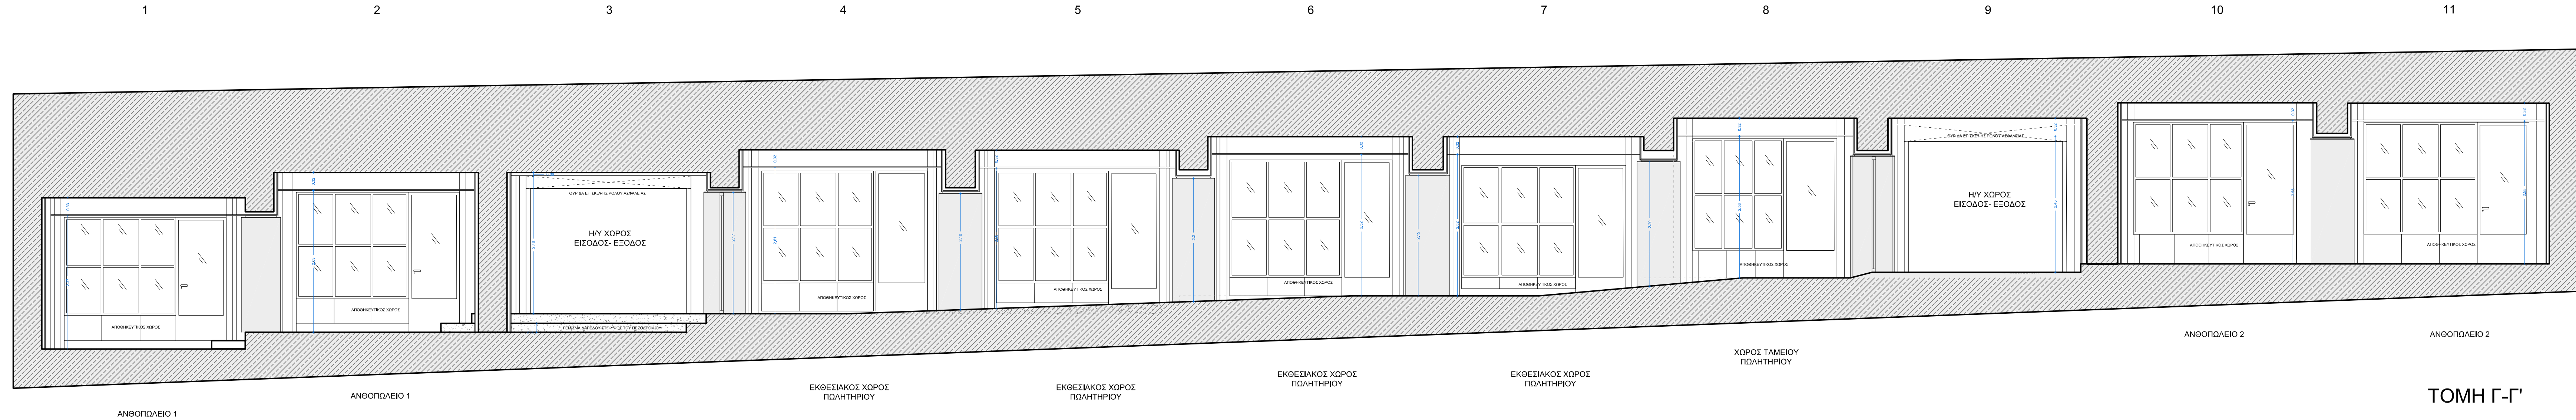

ΕΡΓΟ :  
ΑΝΑΚΑΙΝΙΣΗ ΚΑΤΑΣΤΗΜΑΤΩΝ ΑΝΘΟΠΩΛΕΙΩΝ

ΚΥΡΙΟΣ ΕΡΓΟΥ :  
ΕΤΑΙΡΕΙΑ ΑΚΙΝΗΤΩΝ ΔΗΜΟΣΙΟΥ ΑΕ (ΕΤΑΔ)

ΘΕΣΗ :  
ΛΕΩΦΟΡΟΣ ΒΑΣ. ΣΟΦΙΑΣ  
ΣΥΝΤΑΓΜΑ

ΜΕΛΕΤΗΤΗΣ ΑΡΧΙΤΕΚΤΩΝ:  
ΔΗΜΗΤΡΗΣ ΘΩΜΟΠΟΥΛΟΣ


ΚΑΤΗΓΟΡΙΑ ΜΕΛΕΤΗΣ :  
ΑΡΧΙΤΕΚΤΟΝΙΚΑ - ΚΕΝΤΡΙΚΟ ΣΥΜΒΟΥΛΙΟ ΝΕΩΤΕΡΩΝ ΜΝΗΜΕΙΩΝ

ΤΙΤΛΟΣ ΣΧΕΔΙΟΥ:  
  
ΤΟΜΗ Γ-Γ' & ΤΟΜΗ Δ-Δ'  
(ΠΡΟΤΑΣΗΣ)

ΑΡΙΘΜΟΣ ΣΧΕΔΙΟΥ :	ΚΑΙΜΑΚΑ: 1:50	ΘΕΩΡΗΣΗ :
B.03	ΧΡΟΝΟΣ ΜΕΛΕΤΗΣ : ΜΑΪΟΣ 2021	

ΣΦΡΑΓΙΔΑ - ΥΠΟΓΡΑΦΗ

ΘΩΜΟΠΟΥΛΟΣ ΔΗΜΗΤΡΙΟΣ  
ΑΡΧΙΤΕΚΤΩΝ ΜΗΧΑΝΙΚΟΣ  
ΜΕΛΟΣ ΤΕΕ ΑΡ. ΜΗΤΡΟΥ 83030  
ΑΦΜ: 111102756 ΔΟΥ: Α' ΑΘΗΝΩΝ  
ΕΥΡΙΠΙΔΟΥ 18 - Τ.Κ. 105 49 ΑΘΗΝΑ  
ΤΗΛ.: 210-3241200

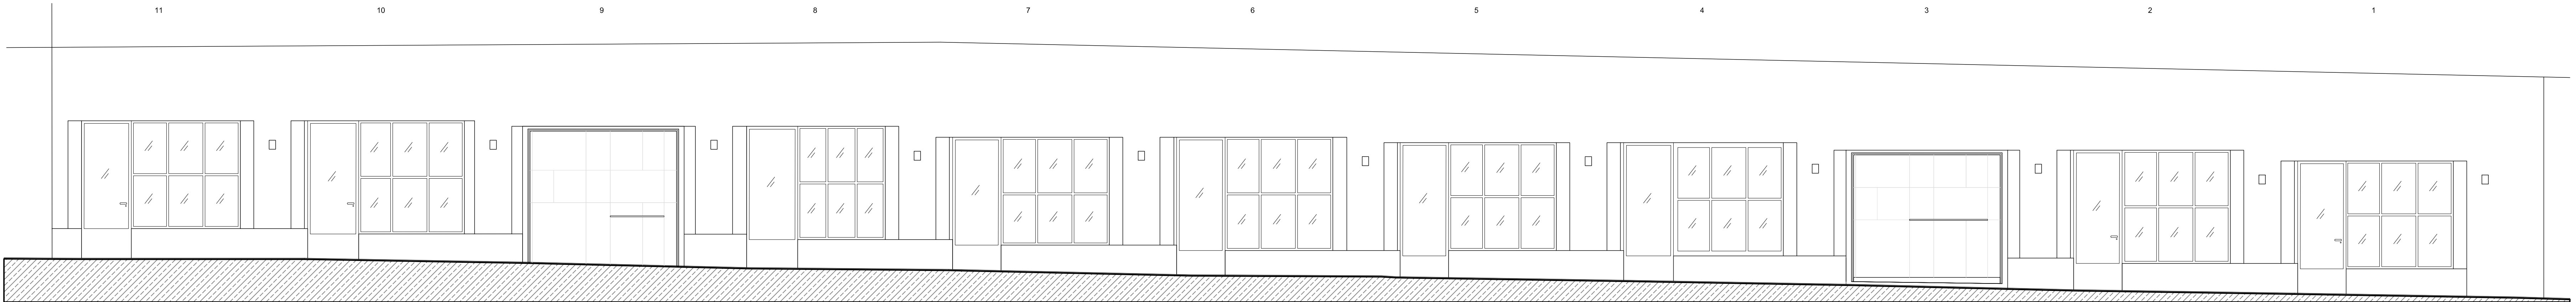

ΕΡΓΟ :		
ΑΝΑΚΑΙΝΙΣΗ ΚΑΤΑΣΤΗΜΑΤΩΝ ΑΝΘΟΠΩΛΕΙΩΝ		
ΚΥΡΙΟΣ ΕΡΓΟΥ :		
ΕΤΑΙΡΕΙΑ ΑΚΙΝΗΤΩΝ ΔΗΜΟΣΙΟΥ ΑΕ (ΕΤΑΔ)		
ΘΕΣΗ :		
ΛΕΩΦΟΡΟΣ ΒΑΣ. ΣΟΦΙΑΣ ΣΥΝΤΑΓΜΑ		
ΜΕΛΕΤΗΤΗΣ ΑΡΧΙΤΕΚΤΩΝ:		
ΔΗΜΗΤΡΗΣ ΘΩΜΟΠΟΥΛΟΣ		
ΚΑΤΗΓΟΡΙΑ ΜΕΛΕΤΗΣ :		
ΑΡΧΙΤΕΚΤΟΝΙΚΑ - ΚΕΝΤΡΙΚΟ ΣΥΜΒΟΥΛΙΟ ΝΕΩΤΕΡΩΝ ΜΝΗΜΕΙΩΝ		
ΤΙΤΛΟΣ ΣΧΕΔΙΟΥ:		
ΟΨΗ (ΠΡΟΤΑΣΗΣ)		
ΑΡΙΘΜΟΣ ΣΧΕΔΙΟΥ :	ΚΛΙΜΑΚΑ:	ΘΕΩΡΗΣΗ :
B.04	1:50	
	ΧΡΟΝΟΣ ΜΕΛΕΤΗΣ :	
ΜΑΪΟΣ 2021		
ΣΦΡΑΓΙΔΑ - ΥΠΟΓΡΑΦΗ		
<div>ΘΩΜΟΠΟΥΛΟΣ ΔΗΜΗΤΡΙΟΣ ΑΡΧΙΤΕΚΤΩΝ ΜΗΧΑΝΙΚΟΣ ΜΕΛΟΣ ΤΕΕ ΑΡ. ΜΗΤΡΩΟΥ 83030 ΑΦΜ: 111102756 - ΔΟΥ: Α' ΑΘΗΝΩΝ ΕΥΡΙΠΙΔΟΥ 18 - Τ.Κ. 105 49 ΑΘΗΝΑ ΤΗΛ.: 210-3241200</div>		