


ΚΑΤΟΦΗ ΙΣΟΓΕΙΟΥ

Επιφάνεια πωλητηρίου:  
E =129,00 τ.μ.

Επιφάνεια αποθήκης:  
E =40,25 τ.μ.

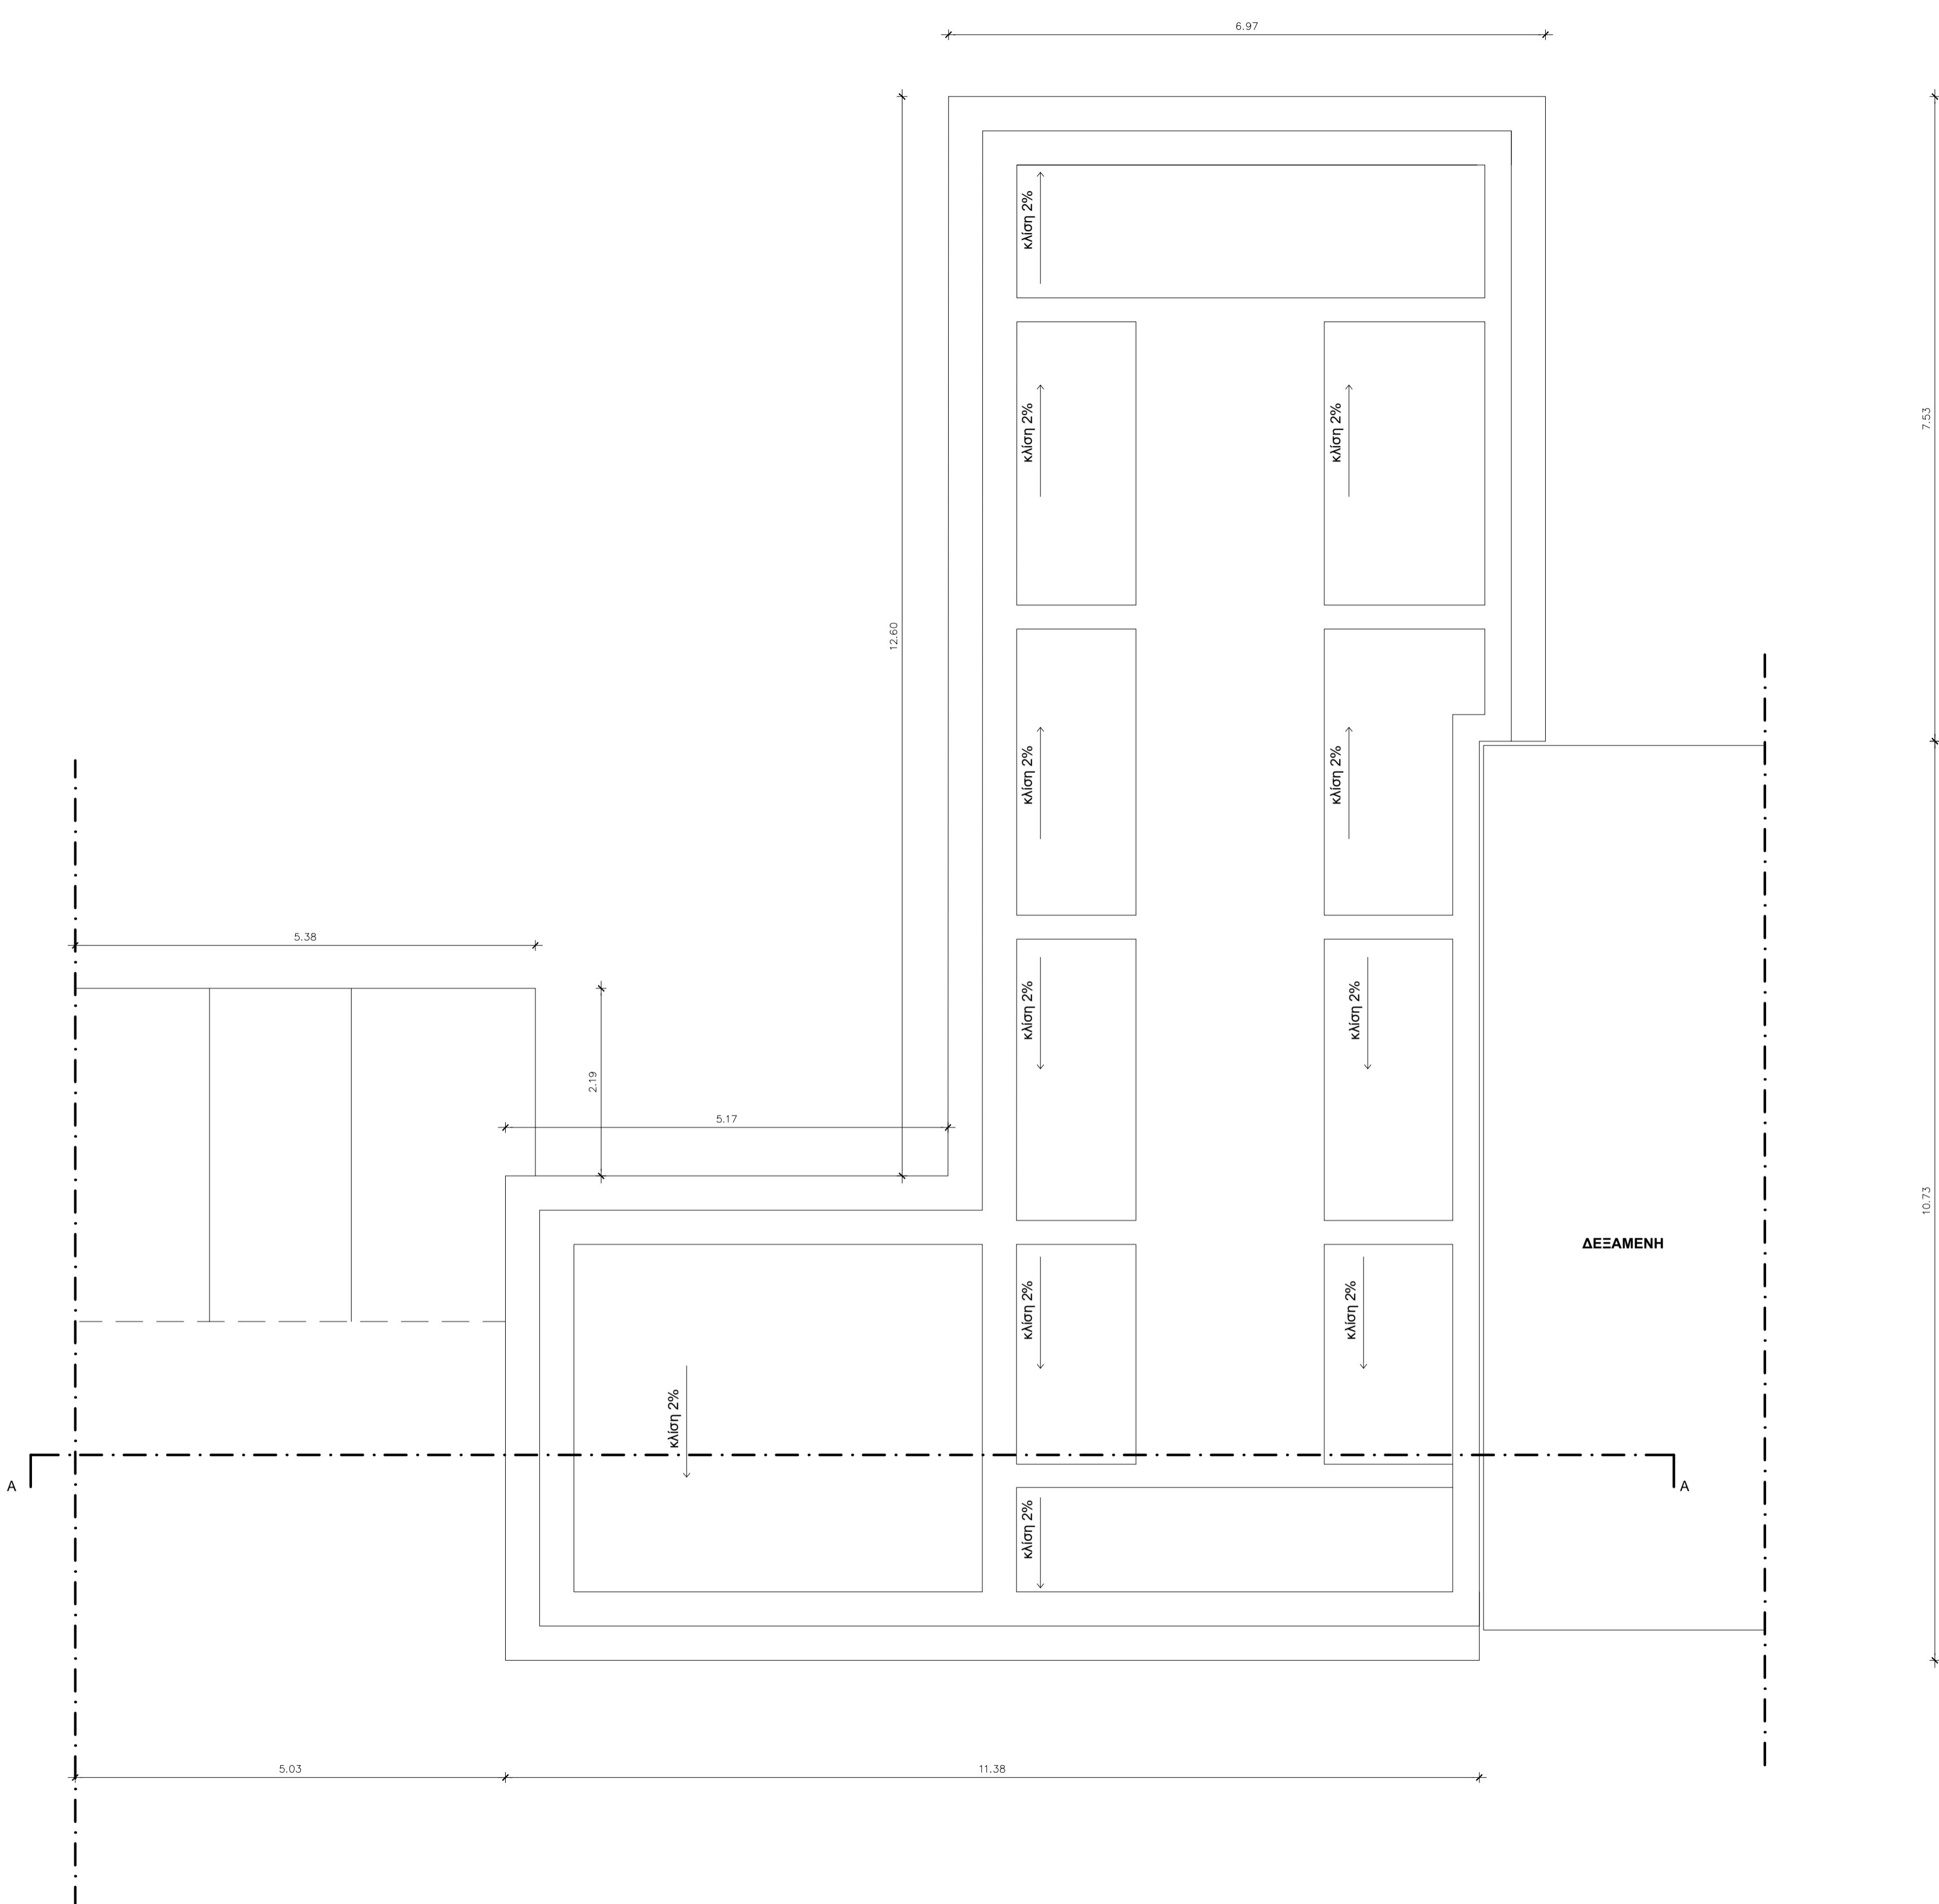

ΚΑΤΟΦΗ ΔΟΜΑΤΟΣ

|   |                           |                                 |
|---|---------------------------|---------------------------------|
| ΟΔΑΠ- Οργανισμός Διαχείρισης & Ανάπτυξης Πολιτιστικών Πόρων   |                           |                                 |
| ΕΡΓΟ<br>ΑΝΑΒΑΘΜΙΣΗ ΠΩΛΗΤΗΡΙΟΥ ΑΡΧΑΙΟΛΟΓΙΚΟΥ ΧΩΡΟΥ ΚΝΩΣΣΟΥ   |                           |                                 |
| ΘΕΣΗ<br>ΚΝΩΣΣΟΣ, ΤΚ 71409   |                           |                                 |
| ΜΕΛΕΤΗ<br>ΗΜΕΡΟΜΗΝΙΑ  | ΠΡΟΤΑΣΗ<br>ΝΟΕΜΒΡΙΟΣ 2022 | ΚΛΙΜΑΚΑ<br>1:50                 |
| ΘΕΜΑ<br>ΚΑΤΟΦΕΙΣ  |                           | ΑΡΙΘ. ΣΧΕΔΙΟΥ<br>Π <sub>1</sub> |
| ΜΕΛΕΤΗΤΗΣ<br>ΤΣΙΡΩΝΗ Κων/να - Πολιτικός Μηχανικός<br>Κελέτρου 18, Καστοριά<br>Τηλ: 2467029376 - 6972867421  |                           |                                 |
| ΥΠΟΓΡΑΦΗ<br>ΤΣΙΡΩΝΗ Β. ΚΩΝ/ΝΑ<br>ΔΙΠΛ. ΠΟΛΙΤΙΚΟΣ ΜΗΧΑΝΙΚΟΣ Α.Π.Θ.<br>ΚΕΛΕΤΡΟΥ 18 - ΚΑΣΤΟΡΙΑ<br>ΑΡ. ΜΗΤΡΩΟΥ 119023<br>ΤΗΛ: 2467029376 - ΚΙΝ: 6972867421<br>Α.Φ.Μ. 134317057 - ΔΟΥ: ΚΑΣΤΟΡΙΑΣ |                           | ΘΕΩΡΗΣΗ                         |