


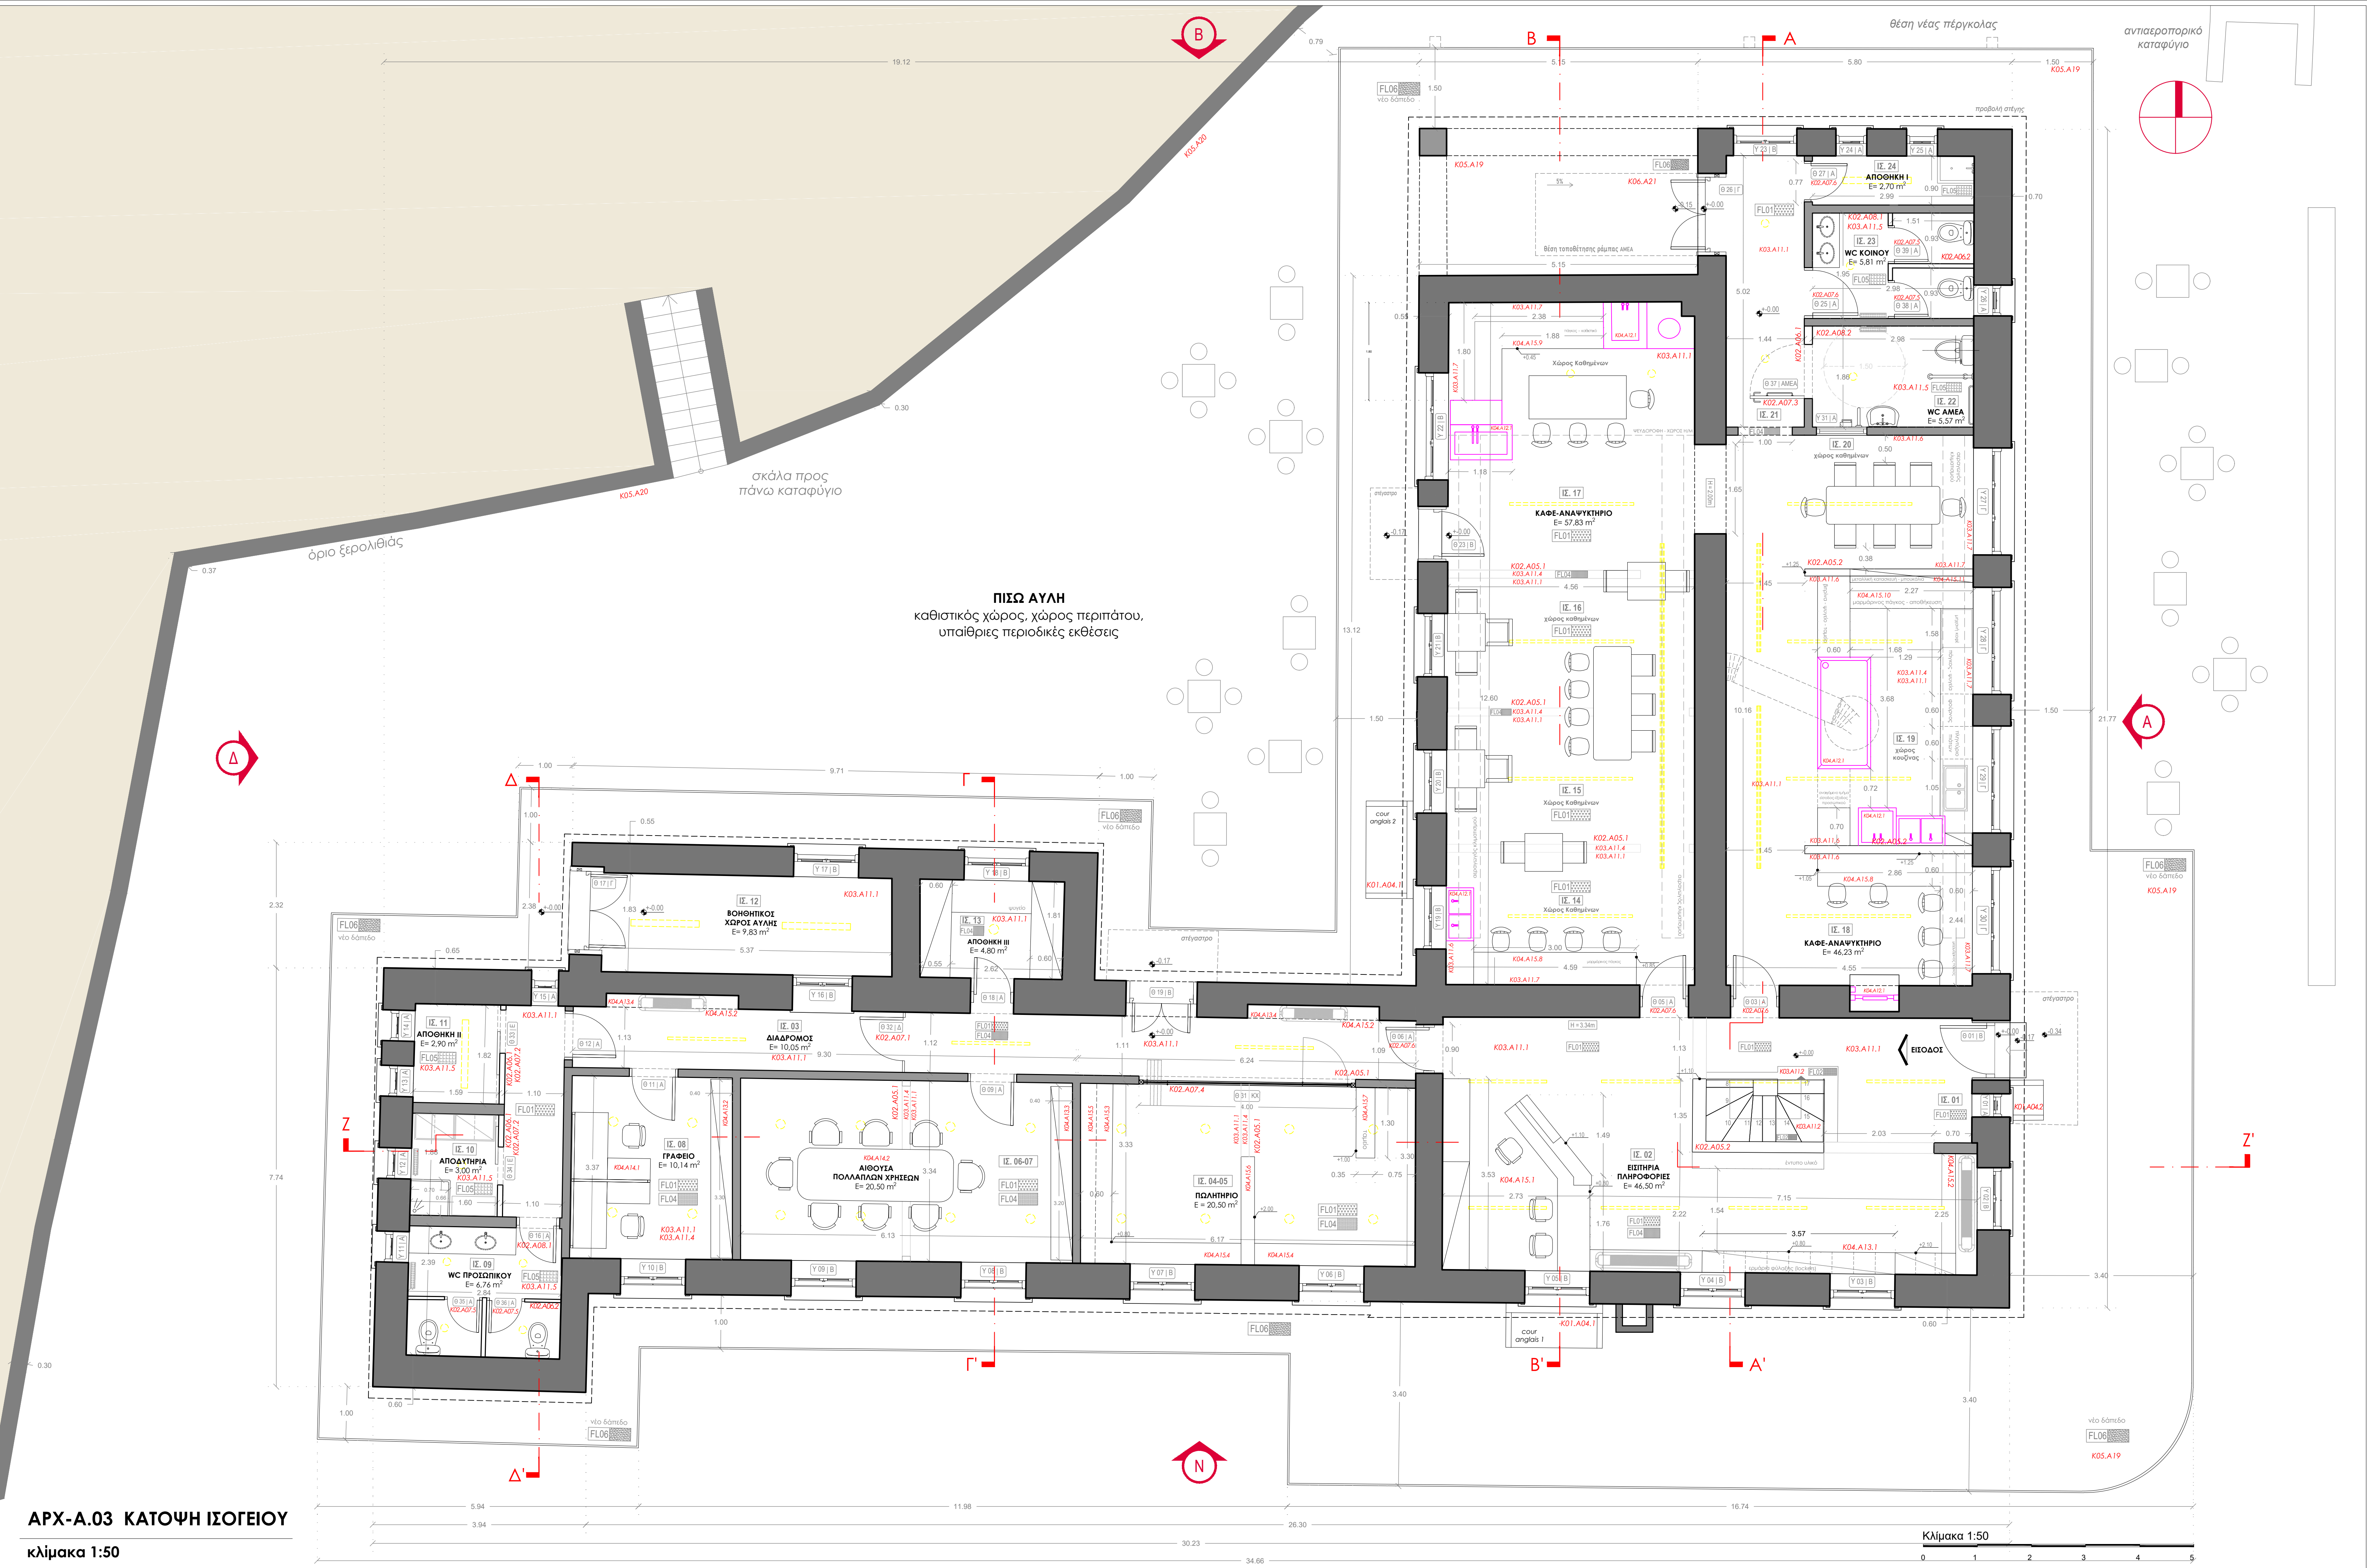

APX-A.03 ΚΑΤΟΠΗ ΙΣΟΓΕΙΟΥ
κλίμακα 1:50

ΥΠΟΜΝΗΜΑ

ΣΥΜΒΟΛΙΣΜΟΙ

ΘΥΡΑ

ΕΥΛΙΝΟ ΚΟΥΦΩΜΑ/ΥΑΛΟΠΙΝΑΚΑΣ

ΣΗΜΑΝΣΗ ΧΩΡΟΥ

ΚΑΘΑΡΟ ΥΨΟΣ ΧΩΡΟΥ

ΣΤΑΘΜΗ ΔΑΠΕΔΟΥ

ΥΨΟΣ ΣΤΟΙΧΕΙΟΥ

⊖ xx | A

Y xx | A

ΙΞ . XX

H= X.XX

+X.XX

+X.XX

όπου:
Θ / Υ έδρος κουφώματος
Α τύπος κουφώματος
XX αὐξων αριθμός
βλ. συνημμένα πίνακα κουφωμάτων

όπου:
ΙΞ ένδειξη ορόφου
XX αὐξων αριθμός

όπου:
H= ύψος από το τελικό διαμ/νο έδραφους

όπου:
XX ύψος από το τελικό διαμ/νο έδραφους

ΔΟΜΙΚΑ ΣΤΟΙΧΕΙΑ

ΦΕΡΟΥΣΑ ΤΟΙΧΟΠΟΙΑ
ΛΙΘΟΔΟΜΗ

ΕΙΣΤΕΡΙΚΗ ΤΟΙΧΟΠΟΙΑ
ΟΠΤΟΠΛΗΘΟΔΟΜΗ

ΕΙΔΗ ΕΠΙΚΑΛΥΨΕΩΝ

FL01 ΜΟΣΑΪΚΟ

FL02 ΠΛΑΚΕΣ ΜΑΡΜΑΡΟΥ

FL03 ΣΚΥΡΟΔΕΜΑ

FL04 ΔΑΠΕΔΟ ΤΣΙΜΕΝΤΟΚΟΝΙΑΣ

FL05 ΚΕΡΑΜΙΚΑ ΠΛΑΚΙΔΙΑ

FL06 ΣΤΑΘ. ΧΩΜΑΤΙΝΟ ΔΑΠΕΔΟ

ΕΠΙΠΛΩΣΗ/ΕΞΟΠΛΙΣΜΟΣ

Σταθερά Στοιχεία

ΝΙΠΤΗΡΑΣ/ΝΕΡΟΧΥΤΗΣ

ΦΟΥΡΝΟΣ/ΕΞΟΠΛΙΣΜΟΣ ΚΟΥΖΙΝΑΣ

Κινητά Στοιχεία

ΨΥΓΕΙΟ

ΝΤΟΥΛΑΠΑ/ΕΡΜΑΡΙΟ

Η/Μ ΕΞΟΠΛΙΣΜΟΣ

ΕΠΙΔΑΠΕΔΙΑ ΚΛΙΜΑΤΙΣΤΙΚΗΣ ΜΟΝΑΔΑ

ΠΡΟΒΟΛΗ ΑΕΡΑΓΩΓΩΝ

ΦΩΤΙΣΤΙΚΑ ΣΩΜΑΤΑ

ράγα φωτισμού

γραμμικό φωτιστικό led

φωτιστικό led οροφής

ΚΥΡΙΟΣ ΤΟΥ ΕΡΓΟΥ :

ΕΛΛΗΝΙΚΗ ΔΗΜΟΚΡΑΤΙΑ

ΥΠΟΥΡΓΕΙΟ ΠΟΛΙΤΙΣΜΟΥ ΚΑΙ ΑΘΛΗΤΙΣΜΟΥ

ΓΕΝΙΚΗ ΔΙΕΥΘΥΝΣΗ ΑΝΑΣΤΗΛΩΣΗΣ ΜΟΥΣΕΙΩΝ ΚΑΙ ΤΕΧΝΙΚΩΝ ΕΡΓΩΝ

ΔΙΕΥΘΥΝΣΗ ΠΡΟΣΤΑΣΙΑΣ ΚΑΙ ΑΝΑΣΤΗΛΩΣΗΣ ΝΕΩΤΕΡΩΝ ΚΑΙ ΣΥΓΧΡΟΝΩΝ ΜΝΗΜΕΙΩΝ ΚΑΙ ΚΤΗΡΙΩΝ

ΤΜΗΜΑ ΜΕΛΕΤΩΝ ΠΡΟΣΤΑΣΙΑΣ ΚΑΙ ΑΝΑΣΤΗΛΩΣΗΣ ΝΕΩΤΕΡΩΝ ΚΑΙ ΣΥΓΧΡΟΝΩΝ ΜΝΗΜΕΙΩΝ ΚΑΙ ΚΤΗΡΙΩΝ

ΕΡΓΟ :

"ΕΚΠΟΝΗΣΗ ΑΡΧΙΤΕΚΤΟΝΙΚΗΣ ΜΕΛΕΤΗΣ

ΕΦΑΡΜΟΓΗΣ ΓΙΑ ΤΗΝ ΑΠΟΚΑΤΑΣΤΑΣΗ ΤΟΥ

ΚΤΗΡΙΟΥ ΤΩΝ ΜΑΓΕΙΡΕΙΩΝ ΣΤΟ ΠΡΩΗΝ

ΒΑΣΙΛΙΚΟ ΚΤΗΜΑ ΤΑΤΟΪΟΥ"

ΜΕΛΕΤΗ :

ΑΡΧΙΤΕΚΤΟΝΙΚΗ

ΚΑΤΟΠΗ ΙΣΟΓΕΙΟΥ

ΣΤΑΔΙΟ ΜΕΛΕΤΗΣ :

ΜΕΛΕΤΗ ΕΦΑΡΜΟΓΗΣ

ΚΩΔΙΚΟΣ ΣΧΕΔΙΟΥ :

APX-A.03

ΚΑΙΜΑΚΑ :

1:50

ΗΜΕΡΟΜΗΝΙΑ :

ΝΟΕΜΒΡΙΟΣ 2020

ΑΡΧΙΤΕΚΤΟΝΙΚΗ ΜΕΛΕΤΗ :

studio75

ΓΡΑΦΕΙΟ 75 ΑΡΧΙΤΕΚΤΟΝΕΣ

ΣΥΝΕΡΓΑΤΕΣ :

Γαϊτανάρου Αφροδίτη

Νικητάκος Ιωάννης-Αθηνάιος

Τσέλικ Γεωργιή

ΣΦΡΑΓΙΔΑ - ΥΠΟΓΡΑΦΗ

ΓΡΑΦΕΙΟ 75-ΑΡΧΙΤΕΚΤΟΝΕΣ Α.Ε.

ΑΡΧΙΤΕΚΤΟΝΙΚΕΣ ΜΕΛΕΤΕΣ

ΑΡΧΙΤΕΚΤΟΝΙΚΗ ΕΡΕΥΡΑ Τ.Ε.Ε. - 44908

Λεωφ. ΜΕΓΑΛΟΧΩΡΙ 75, ΑΘΗΝΑ, Τ.Κ. : 11528

Τηλ: 210 6619 751 - 752 - 753 - 754 - 755 - 756 - 757 - 758 - 759

Α.Φ.Μ. : 095996604 - Δ.Ο.Υ. : ΔΑΕ ΑΘΗΝΩΝ

ΑΦΟΡΩΣ Γ.Ε.ΜΗ. : 005425201000