


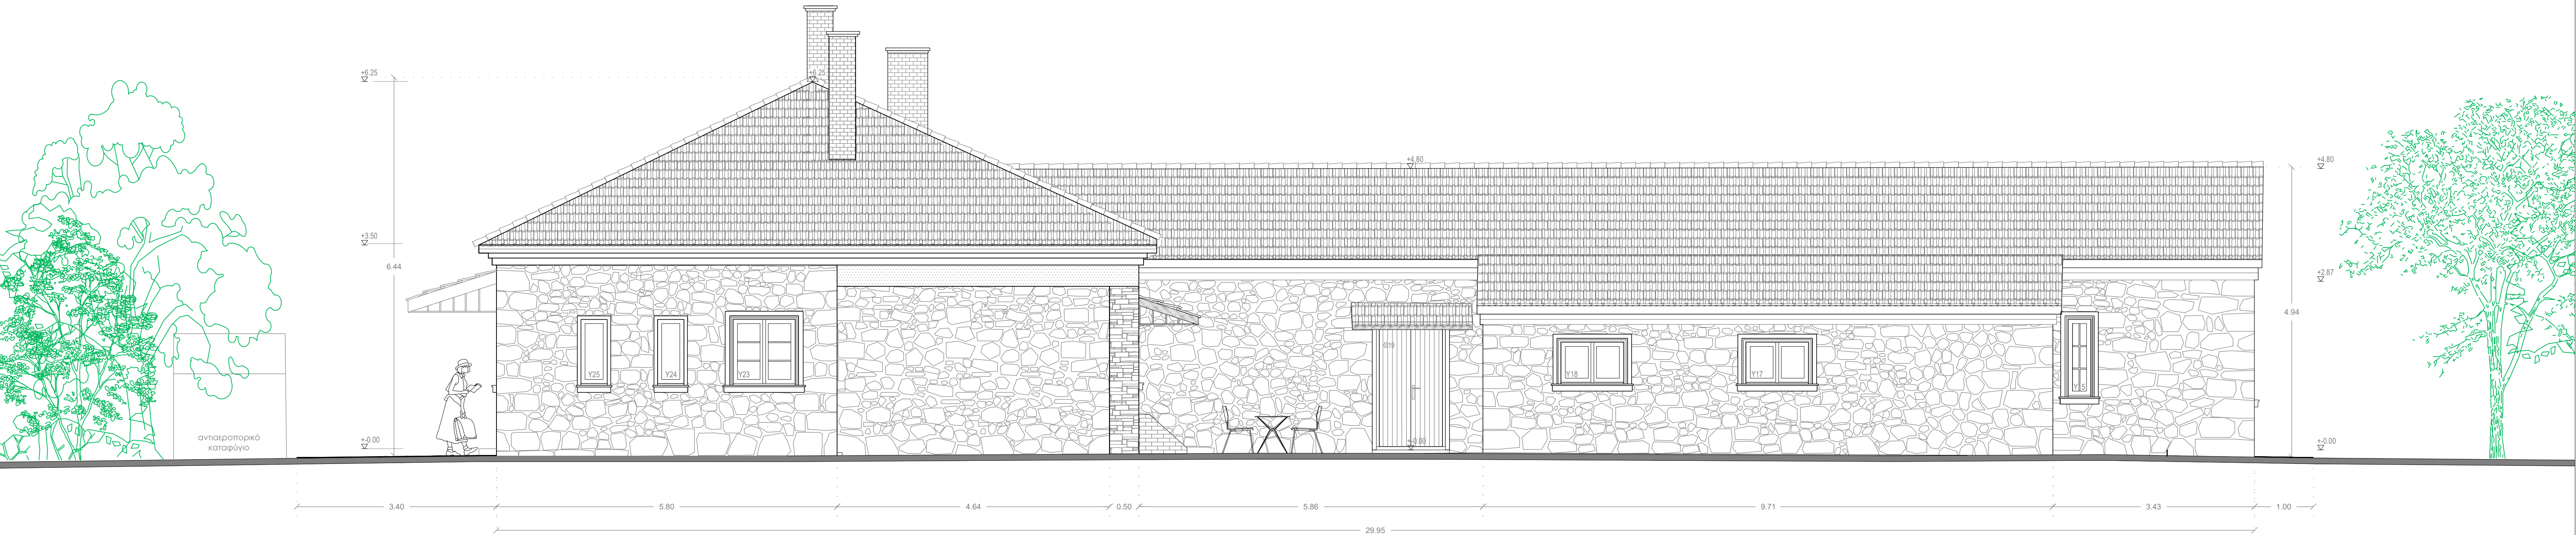


ΑΡΧ-Α.07.α ΑΝΑΤΟΛΙΚΗ ΟΨΗ

κλίμακα 1:50



ΑΡΧ-Α.07.β ΒΟΡΕΙΑ ΟΨΗ

κλίμακα 1:50

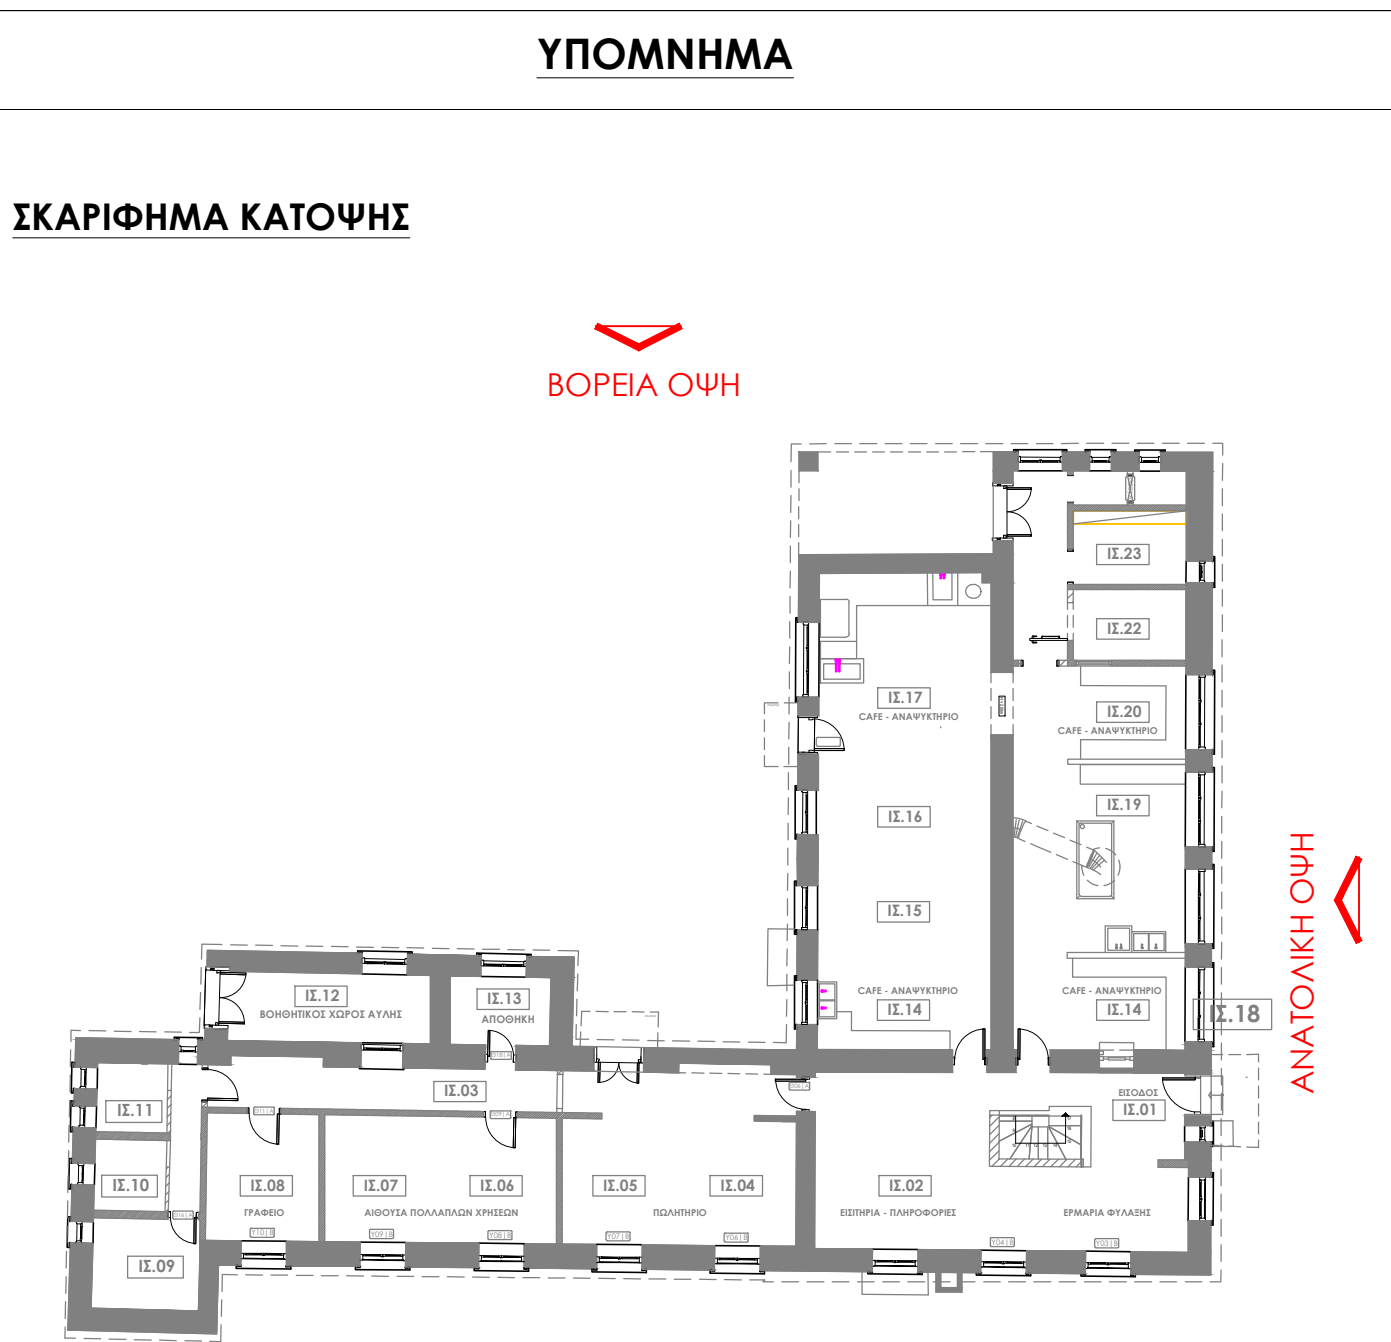

ΣΥΜΒΟΛΙΣΜΟΙ

ΥΨΟΜΕΤΡΟ ΣΤΟΙΧΕΙΟΥ

ΑΡΓΟΛΙΘΟΔΟΜΗ

+X.XX

όπου Χ.ΧΧ η στάθμη από το ορισμένο σημείο +0.00

ΕΛΛΗΝΙΚΗ ΔΗΜΟΚΡΑΤΙΑ
ΥΠΟΥΡΓΕΙΟ ΠΟΛΙΤΙΣΜΟΥ ΚΑΙ ΑΘΛΗΤΙΣΜΟΥ
ΓΕΝΙΚΗ ΔΙΕΥΘΥΝΣΗ ΑΝΑΣΤΗΛΩΣΗΣ ΜΟΥΣΕΙΩΝ ΚΑΙ ΤΕΧΝΙΚΩΝ ΕΡΓΩΝ
ΔΙΕΥΘΥΝΣΗ ΠΡΟΣΤΑΣΙΑΣ ΚΑΙ ΑΝΑΣΤΗΛΩΣΗΣ ΝΕΩΤΕΡΩΝ ΚΑΙ
ΣΥΓΧΡΟΝΩΝ ΜΝΗΜΕΙΩΝ ΚΑΙ ΚΤΗΡΙΩΝ
ΤΜΗΜΑ ΜΕΛΕΤΩΝ ΠΡΟΣΤΑΣΙΑΣ ΚΑΙ ΑΝΑΣΤΗΛΩΣΗΣ ΝΕΩΤΕΡΩΝ ΚΑΙ ΣΥΓΧΡΟΝΩΝ
ΜΝΗΜΕΙΩΝ ΚΑΙ ΚΤΗΡΙΩΝ

Α/Α	ΗΜΕΡΟΜΗΝΙΑ	ΟΝΟΜΑ	ΥΠΟΓΡΑΦΗ	ΠΕΡΙΓΡΑΦΗ
1	12.10.2020			Παράδοση Μελέτης Εφαρμογής
2	25.11.2020			Παράδοση Μελέτης Εφαρμογής με τροποποιήσεις Αναμνηστικού
3				

ΕΡΓΟ :
**"ΕΚΠΟΝΗΣΗ ΑΡΧΙΤΕΚΤΟΝΙΚΗΣ ΜΕΛΕΤΗΣ
ΕΦΑΡΜΟΓΗΣ ΓΙΑ ΤΗΝ ΑΠΟΚΑΤΑΣΤΑΣΗ ΤΟΥ
ΚΤΗΡΙΟΥ ΤΩΝ ΜΑΓΕΙΡΕΙΩΝ ΣΤΟ ΠΡΩΗΝ
ΒΑΣΙΛΙΚΟ ΚΤΗΜΑ ΤΑΤΟΪΟΥ"**

ΜΕΛΕΤΗ :	ΑΡΧΙΤΕΚΤΟΝΙΚΗ	ΣΤΑΔΙΟ ΜΕΛΕΤΗΣ :	ΜΕΛΕΤΗ ΕΦΑΡΜΟΓΗΣ
ΤΙΤΛΟΣ ΣΧΕΔΙΟΥ :	α. ΑΝΑΤΟΛΙΚΗ ΟΨΗ β. ΒΟΡΕΙΑ ΟΨΗ	ΚΩΔΙΚΟΣ ΣΧΕΔΙΟΥ :	ΑΡΧ-Α.07
		ΚΛΙΜΑΚΑ :	1:50
		ΗΜΕΡΟΜΗΝΙΑ :	ΝΟΕΜΒΡΙΟΣ 2020

ΑΡΧΙΤΕΚΤΟΝΙΚΗ ΜΕΛΕΤΗ :	ΣΦΡΑΓΙΔΑ - ΥΠΟΓΡΑΦΗ
	
ΣΥΝΕΡΓΑΤΕΣ :	Γραφείο 75 - ΑΡΧΙΤΕΚΤΟΝΕΣ Α.Ε. ΑΡΧΙΤΕΚΤΟΝΙΚΕΣ ΜΕΛΕΤΕΣ ΑΡΧΙΤΕΚΤΟΝΙΚΗ ΕΡΓΑΣΤΗΡΙΑ Τ.Ε.Ε. - 4908 Λεωφ. Μεσογείων 75, Αθήνα, Τ.Κ. : 11528 Τηλ: 210 671 7771 - 7772 - 7773 - 7774 - 7775 Α.Φ.Μ. : 999999999 - Δ.Ο.Υ. : ΔΑΕ ΑΘΗΝΩΝ ΑΦΟΡΩΣ Γ.Ε.ΜΗ. : 00542301000