


ΥΠΟΜΝΗΜΑ - ΠΙΝΑΚΑΣ ΥΛΙΚΩΝ	
01	ΣΤΕΓΗ ΜΕ ΕΠΙΚΑΛΥΨΗ ΚΕΡΑΜΙΔΙΑ
02	ΣΤΕΓΗ ΜΕ ΕΠΙΚΑΛΥΨΗ ΖΙΝC
03	ΣΤΕΓΗ ΜΕ ΥΑΛΙΝΗ ΕΠΙΚΑΛΥΨΗ
04	ΣΤΕΓΗ ΜΕ ΕΠΙΚΑΛΥΨΗ ΔΙΑΦΩΤΙΣΤΑ
05	ΕΠΙΧΡΙΣΜΑΤΑ
06	ΕΥΛΙΝΑ ΚΟΥΦΟΜΑΤΑ
07	ΣΙΔΗΡΑ (ΑΥΛΟΘΥΡΑ)
08	ΣΙΔΗΡΑ ΚΑΓΚΕΛΑ ΑΣΦΑΛΕΙΑΣ
09	ΕΥΛΙΝΟ ΔΙΑΧΩΡΙΣΤΙΚΟ
10	ΜΕΤΑΛΛΙΚΗ ΓΕΦΥΡΑ
11	ΥΑΛΙΝΟ ΣΤΗΘΑΙΟ
12	ΚΥΛΙΝΔΡΙΚΕΣ ΚΟΛΩΝΕΣ
13	ΥΑΛΙΝΟ ΠΡΟΣΤΕΓΑΣΜΑ
14	ΕΥΛΙΝΑ ΦΟΥΡΟΥΣΙΑ
15	ΥΑΛΙΝΟΣ ΑΝΕΑΚΥΣΤΗΡΑΣ

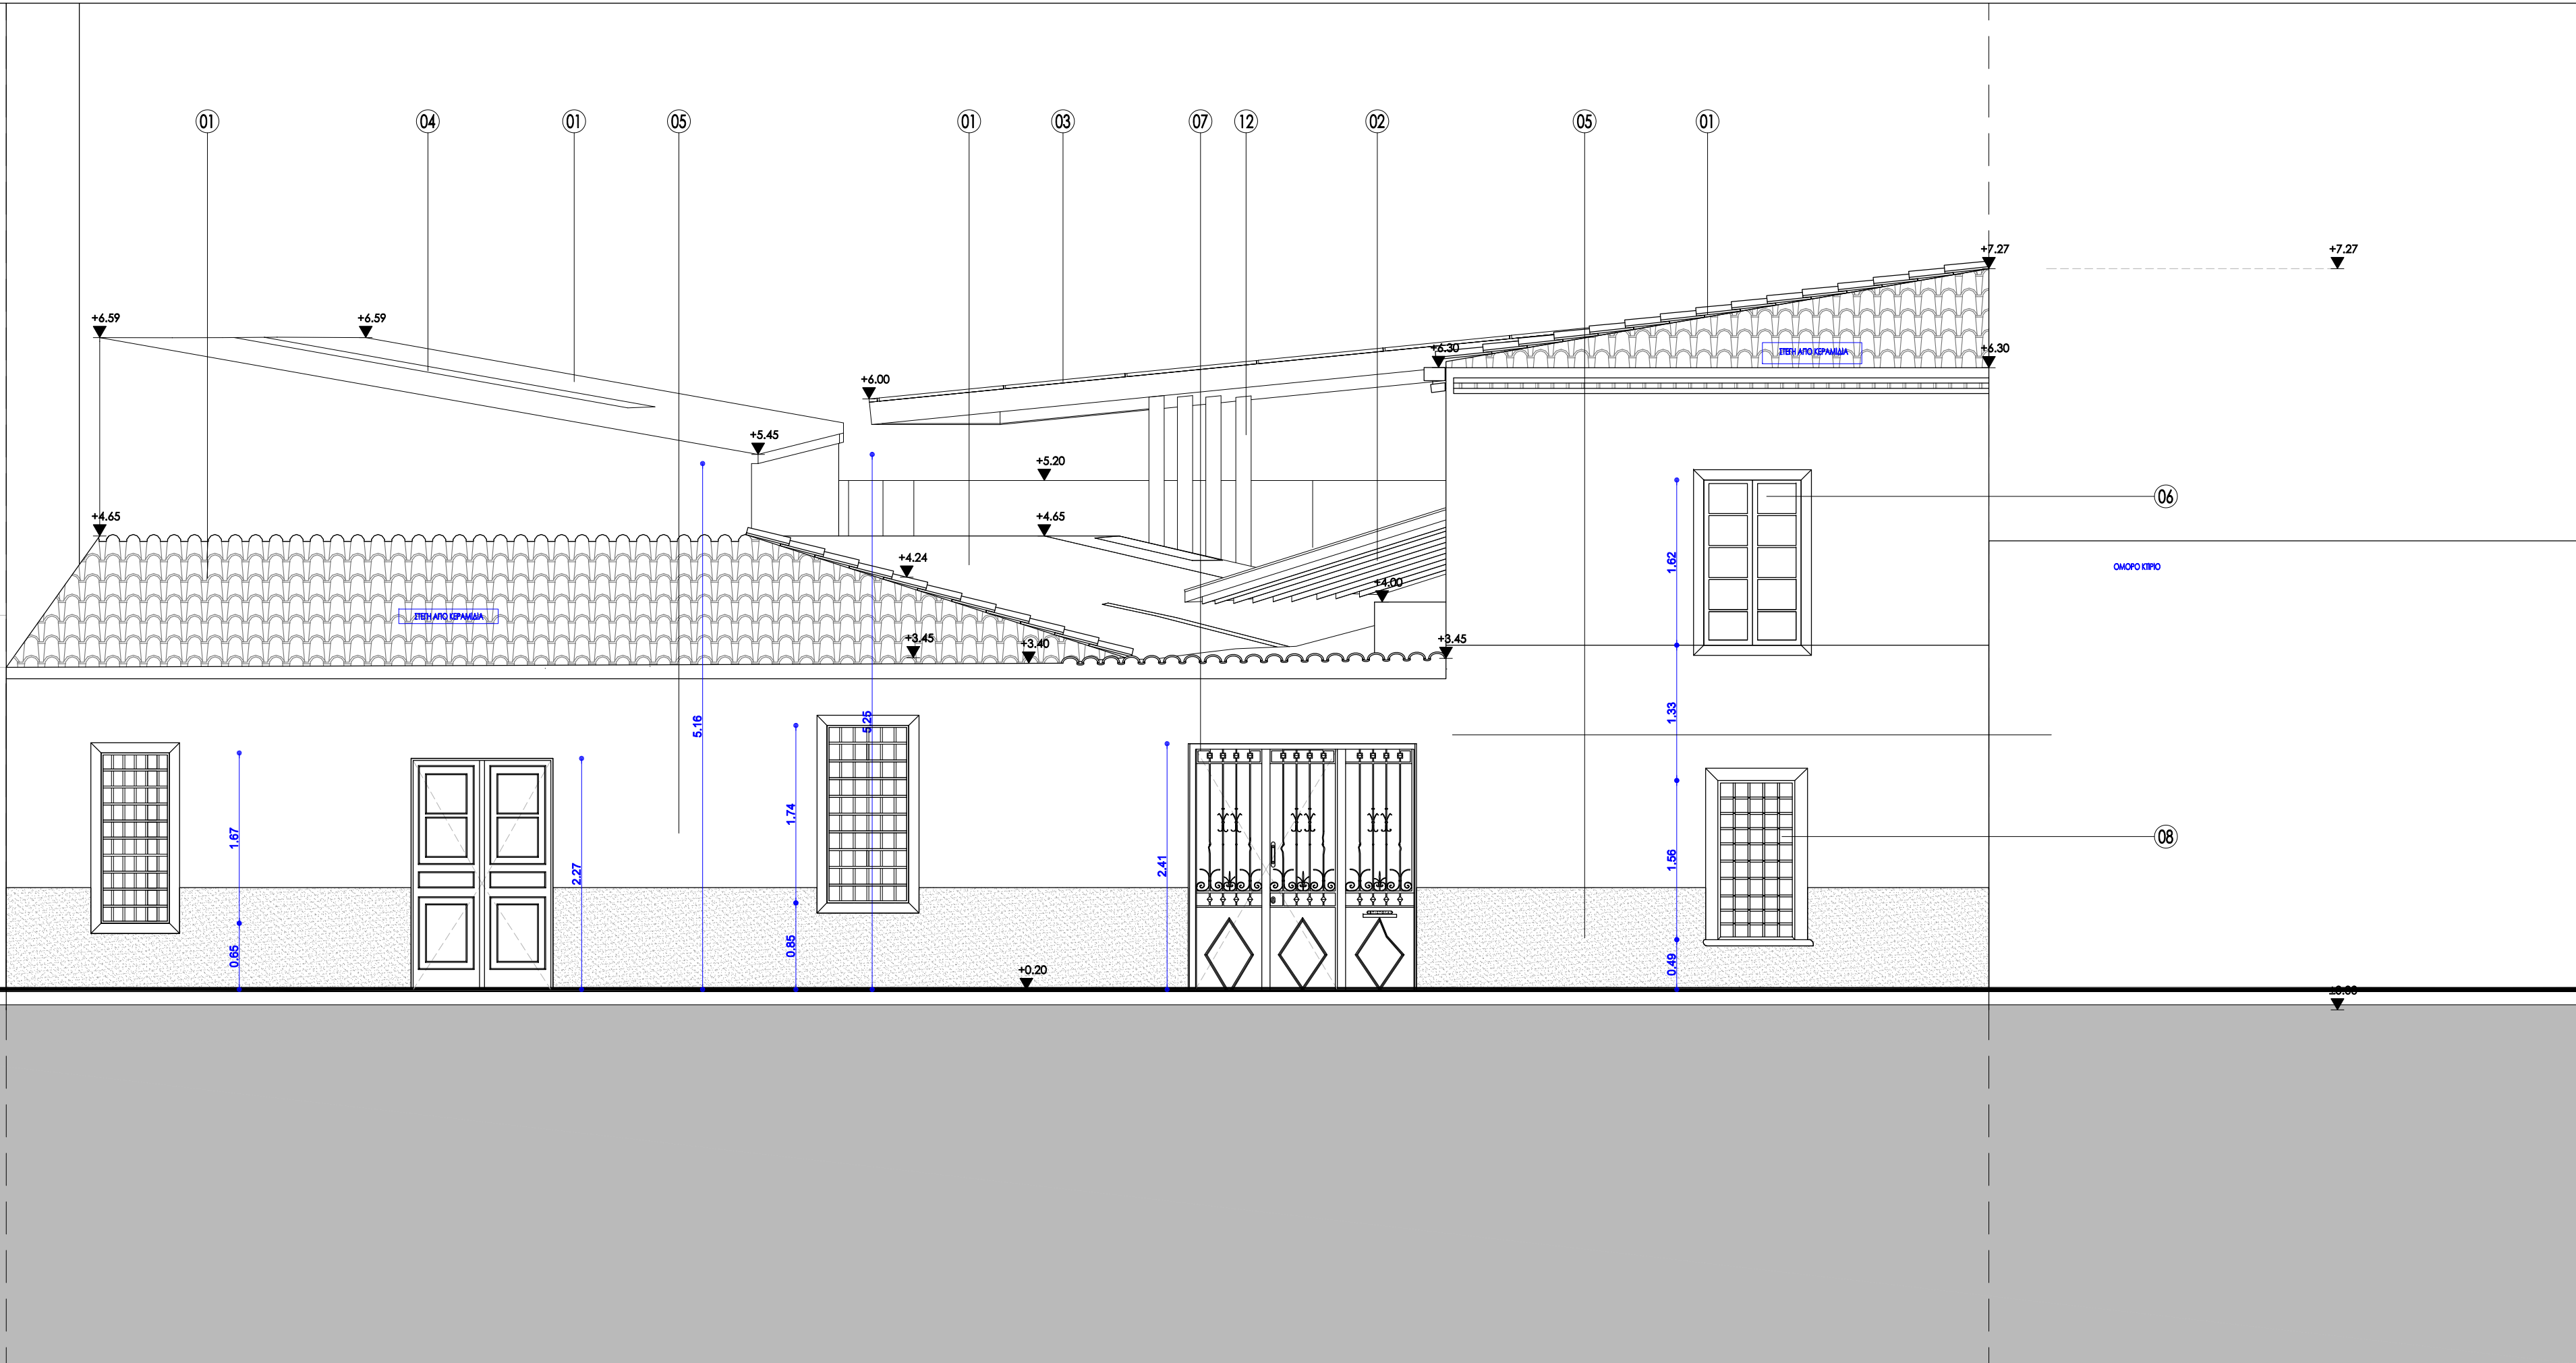

ΦΟΡΕΑΣ:
ΥΠΟΥΡΓΕΙΟ ΠΟΛΙΤΙΣΜΟΥ ΚΑΙ ΑΘΛΗΤΙΣΜΟΥ
ΓΕΝΙΚΗ ΔΙΕΥΘΥΝΣΗ ΑΝΑΣΤΗΛΩΣΗΣ ΜΟΥΣΕΙΩΝ ΚΑΙ ΕΡΓΩΝ ΤΕΧΝΗΣ
ΔΙΕΥΘΥΝΣΗ ΠΡΟΣΤΑΣΙΑΣ ΚΑΙ ΑΝΑΣΤΗΛΩΣΗΣ ΝΕΩΤΕΡΩΝ
ΚΑΙ ΣΥΧΡΟΝΩΝ ΜΝΗΜΕΙΩΝ

ΕΡΓΟ:
ΑΠΟΚΑΤΑΣΤΑΣΗ ΚΑΙ ΔΙΑΡΡΥΘΜΙΣΗ ΤΟΥ ΚΤΙΡΙΟΥ ΤΗΣ
ΠΡΩΗΝ ΒΙΟΜΗΧΑΝΙΑΣ ΕΛΛΗΝΙΚΩΝ ΜΑΝΤΗΛΙΩΝ (ΒΕΜ)


ΘΕΣΗ:
ΠΛΑΤΑΙΩΝ 38 & ΣΦΑΚΤΗΡΙΑΣ 22, ΜΕΤΑΞΟΥΡΓΕΙΟ

ΣΤΑΔΙΟ ΜΕΛΕΤΗΣ:
ΟΡΙΣΤΙΚΗ ΑΡΧΙΤΕΚΤΟΝΙΚΗ ΜΕΛΕΤΗ

ΥΠΟΓΡΑΦΕΣ - ΣΦΡΑΓΙΔΕΣ:

ΚΛΕΙΔΑ:

ΚΩΝΣΤΑΝΤΙΝΟΣ ΙΩΑΝ. ΚΥΡΙΑΖΟΠΟΥΛΟΣ
ΔΙΠΛΩΜΑΤΟΥΧΟΣ ΑΡΧΙΤΕΚΤΩΝ ΜΗΧΑΝΙΚΟΣ
ΕΘΝΙΚΟΥ ΜΕΤΣΟΒΙΟΥ ΠΟΛΥΤΕΧΝΕΙΟΥ
ΜΕΛΟΣ Τ.Ε.Ε. ΑΡΙΘΜ. ΜΗΤΡΩΟΥ 71162
ΠΑΡΗΓΩΓΗ 80, ΜΑΡΟΥΣΙ - ΤΗΛ.: 68 48 425

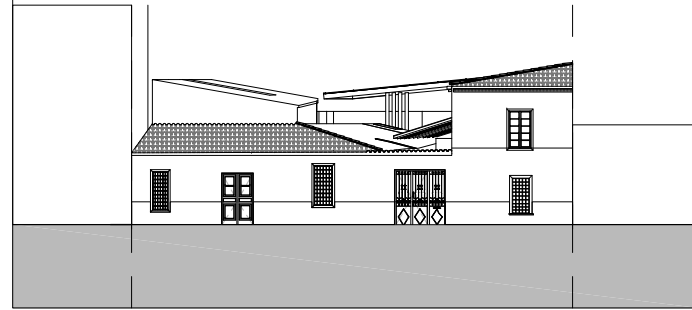


ΤΙΤΛΟΣ ΣΧΕΔΙΟΥ:

ΟΨΗ ΑΠΟ ΟΔΟ ΠΛΑΤΑΙΩΝ

ΣΤΟΙΧΕΙΑ ΣΧΕΔΙΟΥ:	ΕΛΕΓΧΟΣ: E28	ΣΤΑΘΜΗ:	ΚΑΙΜΑΚΑ:
	ΑΡ. ΕΡΓΟΥ: 09.22		1:50
	ΥΠΟΒΟΛΗ: 11/23		ΑΡ. ΣΧΕΔΙΟΥ: A06
ΜΕΛΕΤΗΤΕΣ:	ΑΡΧΙΤΕΚΤΟΝΙΚΗ ΜΕΛΕΤΗ:	ΚΥΡΙΑΖΟΠΟΥΛΟΣ ΚΩΝΣΤΑΝΤΙΝΟΣ & ΣΥΝΕΡΓΑΤΕΣ	
	ΑΡΧΙΤΕΚΤΩΝ ΕΡΓΟΥ:	ΚΥΡΙΑΖΟΠΟΥΛΟΣ ΚΩΝΣΤΑΝΤΙΝΟΣ	
	ΣΥΜΒΟΥΛΟΙ ΑΡΧΙΤΕΚΤΟΝΕΣ:		
	ΣΤΑΤΙΚΗ ΜΕΛΕΤΗ:	ΜΙΧΑΗΛ ΕΙΡΗΝΗ	
	ΗΛΕΚΤΡΟΜΗΧΑΝΟΛΟΓΙΚΗ ΜΕΛΕΤΗ:		
	ΤΟΠΟΓΡΑΦΙΚΗ ΜΕΛΕΤΗ:		

ΜΕΛΕΤΗΤΕΣ	ΕΛΕΓΞΑΣ	ΠΡΟΪΣΤΑΜΕΝΟΣ	ΔΙΕΥΘΥΝΤΗΣ	ΑΝΑΘΕΩΡΗΣΕΙΣ
LL ASSOCIATES ΛΟΥΚΟΣ ΚΩΣΤΑΣ				

ΥΠΟΜΝΗΜΑ - ΠΙΝΑΚΑΣ ΥΛΙΚΩΝ	
01	ΣΤΕΓΗ ΜΕ ΕΠΙΚΑΛΥΨΗ ΚΕΡΑΜΙΔΙΑ
02	ΣΤΕΓΗ ΜΕ ΕΠΙΚΑΛΥΨΗ ΖΙΝC
03	ΣΤΕΓΗ ΜΕ ΥΑΛΙΝΗ ΕΠΙΚΑΛΥΨΗ
04	ΣΤΕΓΗ ΜΕ ΕΠΙΚΑΛΥΨΗ ΔΙΑΦΩΤΙΣΤΑ
05	ΕΠΙΧΡΙΣΜΑΤΑ
06	ΞΥΛΙΝΑ ΚΟΥΦΟΜΑΤΑ
07	ΣΙΔΗΡΑ (ΑΥΛΟΘΥΡΑ)
08	ΣΙΔΗΡΑ ΚΑΤΕΛΑ ΑΣΦΑΛΕΙΑΣ
09	ΞΥΛΙΝΟ ΔΙΑΧΩΡΙΣΤΙΚΟ
10	ΜΕΤΑΛΛΙΚΗ ΓΕΦΥΡΑ
11	ΥΑΛΙΝΟ ΣΤΗΘΑΙΟ
12	ΚΥΛΙΝΔΡΙΚΕΣ ΚΟΛΩΝΕΣ
13	ΥΑΛΙΝΟ ΠΡΟΣΤΕΓΑΣΜΑ
14	ΞΥΛΙΝΑ ΦΟΥΡΟΥΣΙΑ
15	ΥΑΛΙΝΟΣ ΑΝΕΑΚΥΣΤΗΡΑΣ

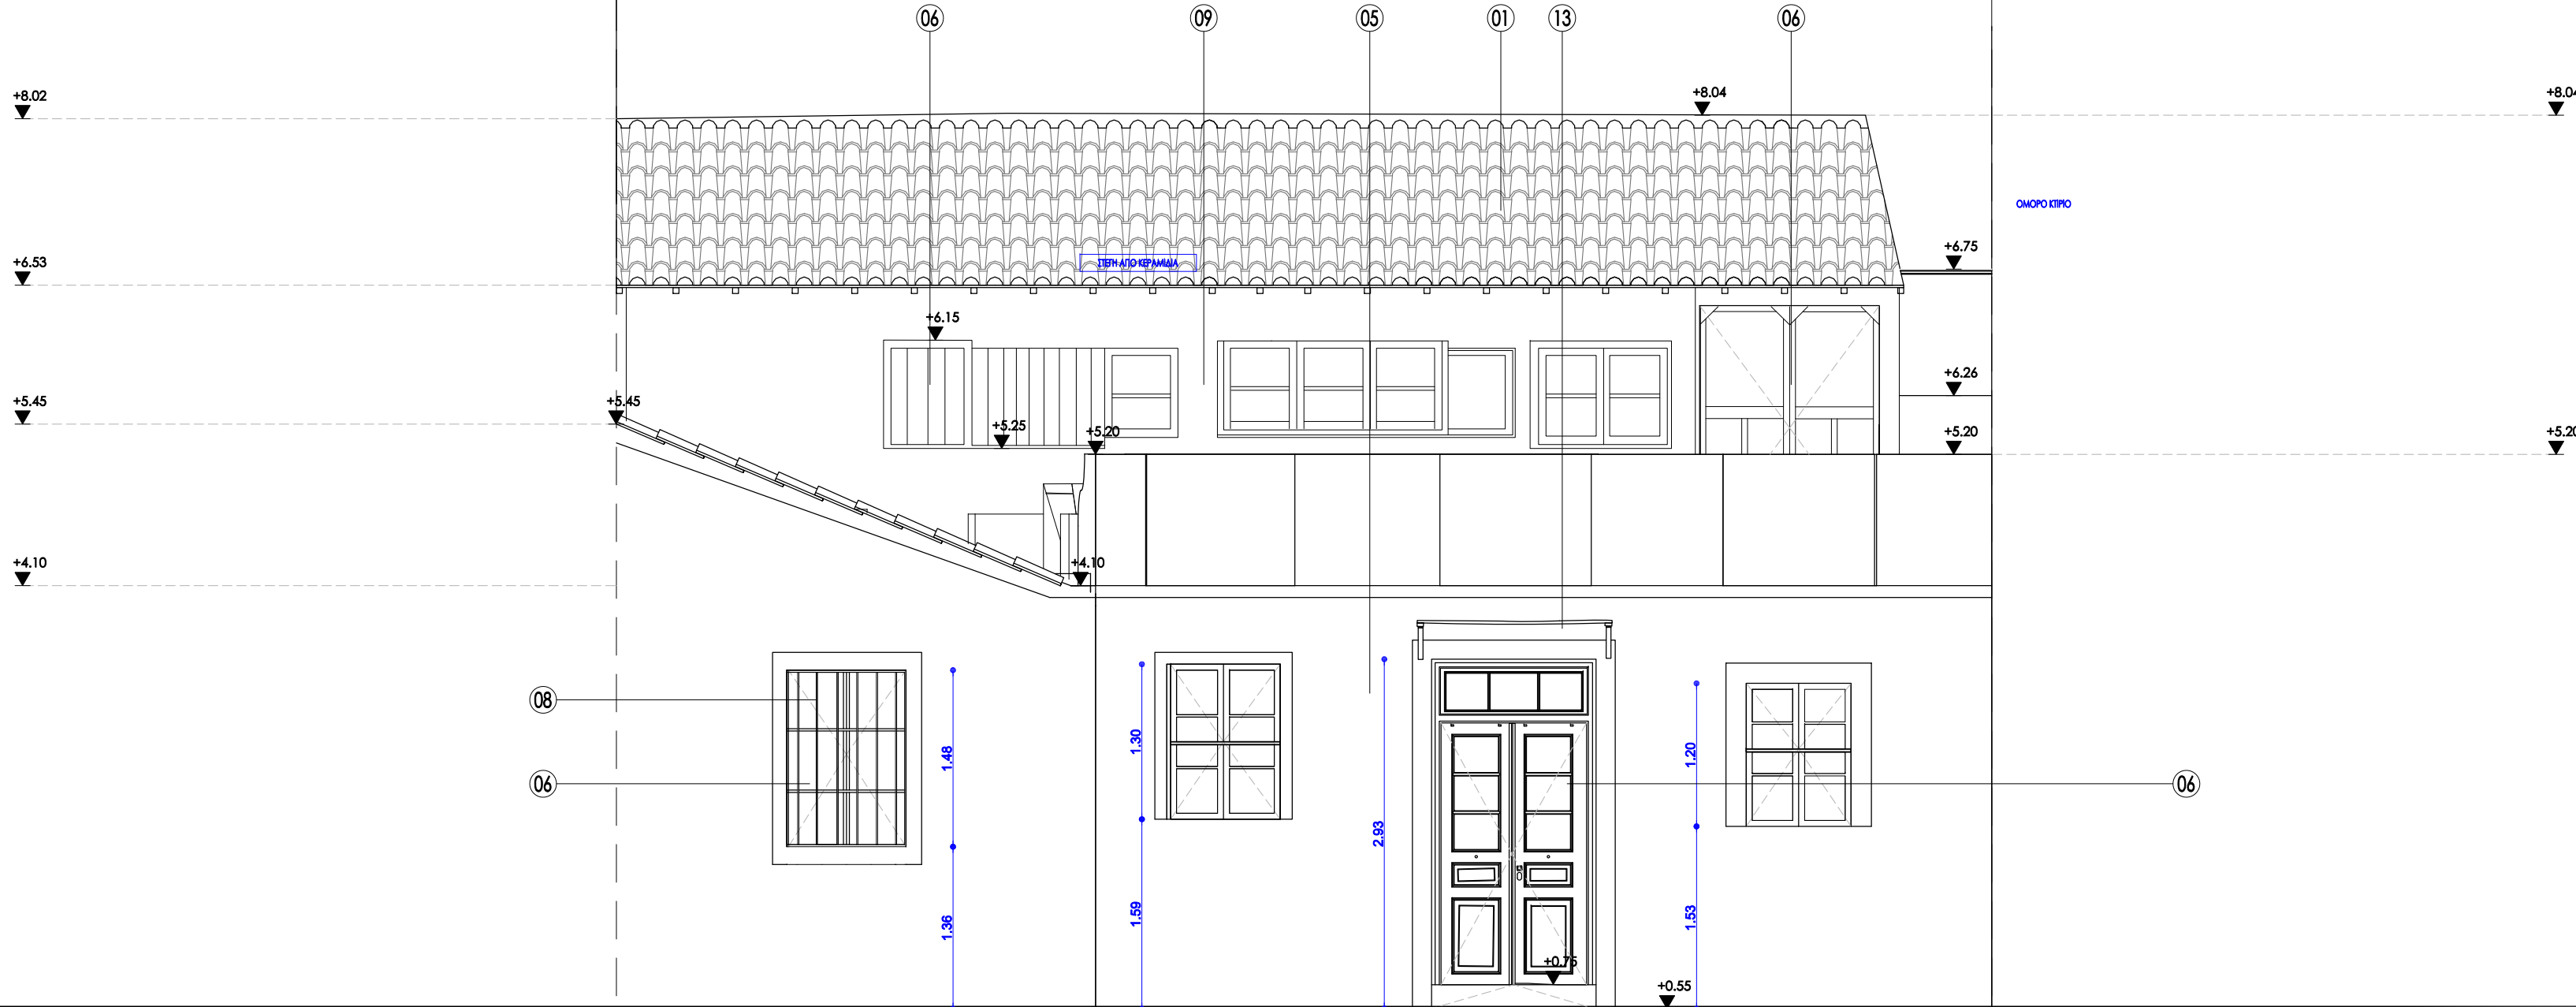

ΦΟΡΕΑΣ

ΥΠΟΥΡΓΕΙΟ ΠΟΛΙΤΙΣΜΟΥ ΚΑΙ ΑΘΛΗΤΙΣΜΟΥ
ΓΕΝΙΚΗ ΔΙΕΥΘΥΝΣΗ ΑΝΑΣΤΗΛΩΣΗΣ ΜΟΥΣΕΙΩΝ ΚΑΙ ΕΡΓΩΝ ΤΕΧΝΗΣ
ΔΙΕΥΘΥΝΣΗ ΠΡΟΣΤΑΣΙΑΣ ΚΑΙ ΑΝΑΣΤΗΛΩΣΗΣ ΝΕΩΤΕΡΩΝ
ΚΑΙ ΣΥΧΡΟΝΩΝ ΜΝΗΜΕΙΩΝ

ΕΡΓΟ:

ΑΠΟΚΑΤΑΣΤΑΣΗ ΚΑΙ ΔΙΑΡΡΥΘΜΙΣΗ ΤΟΥ ΚΤΙΡΙΟΥ ΤΗΣ
ΠΡΩΝΗ ΒΙΟΜΗΧΑΝΙΑΣ ΕΛΛΗΝΙΚΩΝ ΜΑΝΤΗΛΙΩΝ (ΒΕΜ)

ΘΕΣΗ:

ΠΛΑΤΑΙΩΝ 38 & ΣΦΑΚΤΗΡΙΑΣ 22, ΜΕΤΑΞΟΥΡΓΕΙΟ


ΣΤΑΔΙΟ ΜΕΛΕΤΗΣ:

ΟΡΙΣΤΙΚΗ ΑΡΧΙΤΕΚΤΟΝΙΚΗ ΜΕΛΕΤΗ

ΥΠΟΓΡΑΦΕΣ - ΣΦΡΑΓΙΔΕΣ:

ΚΛΕΙΔΑ:

ΚΩΝΣΤΑΝΤΙΝΟΣ ΙΩΑΝ. ΚΥΡΙΑΖΟΠΟΥΛΟΣ
ΔΙΠΛΩΜΑΤΟΥΧΟΣ ΑΡΧΙΤΕΚΤΟΝ ΜΗΧΑΝΙΚΟΣ
ΕΘΝΙΚΟΥ ΜΕΤΣΟΒΙΟΥ ΠΟΛΥΤΕΧΝΕΙΟΥ
ΜΕΛΟΣ Τ.Ε.Ε. ΑΡΙΘΜ. ΜΗΤΡΩΟΥ 71162
ΠΑΡΗΓΩΓΗ 60, ΜΑΡΟΥΣΙ • ΤΗΛ.: 66 48 428

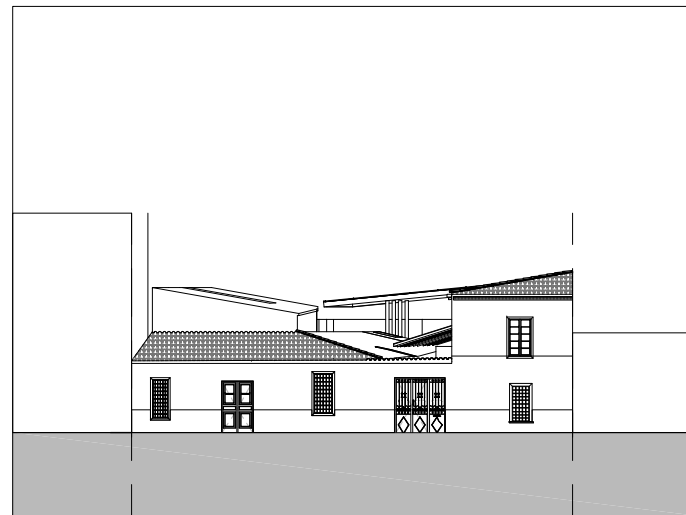

ΤΙΤΛΟΣ ΣΧΕΔΙΟΥ:

ΟΨΗ ΑΠΟ ΟΔΟ ΣΦΑΚΤΗΡΙΑΣ

ΣΤΟΙΧΕΙΑ ΣΧΕΔΙΟΥ:

ΕΛΕΓΧΟΣ:

E28

ΣΤΑΘΜΗ:

ΑΡ. ΕΡΓΟΥ:

09.22

ΥΠΟΒΟΛΗ:

11/23

ΚΑΙΜΑΚΑ:

1:50

ΑΡ. ΣΧΕΔΙΟΥ:

A07

ΜΕΛΕΤΗΤΕΣ:

ΑΡΧΙΤΕΚΤΟΝΙΚΗ ΜΕΛΕΤΗ:

ΚΥΡΙΑΖΟΠΟΥΛΟΣ ΚΩΝΣΤΑΝΤΙΝΟΣ & ΣΥΝΕΡΓΑΤΕΣ

ΑΡΧΙΤΕΚΤΟΝ ΕΡΓΟΥ:

ΚΥΡΙΑΖΟΠΟΥΛΟΣ ΚΩΝΣΤΑΝΤΙΝΟΣ

ΣΥΜΒΟΥΛΟΙ ΑΡΧΙΤΕΚΤΟΝΕΣ:

ΣΤΑΤΙΚΗ ΜΕΛΕΤΗ:


ΜΙΧΑΗΛ ΕΙΡΗΝΗ

ΗΛΕΚΤΡΟΜΗΧΑΝΟΛΟΓΙΚΗ ΜΕΛΕΤΗ:

ΤΟΠΟΓΡΑΦΙΚΗ ΜΕΛΕΤΗ:

ΜΕΛΕΤΗΤΕΣ	ΕΛΕΓΞΑΣ	ΠΡΟΪΣΤΑΜΕΝΟΣ	ΔΙΕΥΘΥΝΤΗΣ	ΑΝΑΘΕΩΡΗΣΕΙΣ
LL ASSOCIATES ΛΟΥΚΟΣ ΚΩΣΤΑΣ				

ΥΠΟΜΝΗΜΑ - ΠΙΝΑΚΑΣ ΥΛΙΚΩΝ	
01	ΣΤΕΦ ΜΕ ΕΠΙΚΑΛΥΨΗ ΚΕΡΑΜΙΔΙΑ
02	ΣΤΕΦ ΜΕ ΕΠΙΚΑΛΥΨΗ ΖΙΝC
03	ΣΤΕΦ ΜΕ ΥΑΛΙΝΗ ΕΠΙΚΑΛΥΨΗ
04	ΣΤΕΦ ΜΕ ΕΠΙΚΑΛΥΨΗ ΔΙΑΦΩΤΙΣΤΑ
05	ΕΠΙΧΡΙΣΜΑΤΑ
06	ΞΑΝΘΑ ΚΟΥΦΩΜΑΤΑ
07	ΣΙΔΗΡΑ [ΑΥΛΟΥΡΑ]
08	ΣΙΔΗΡΑ ΚΑΤΕΛΛΑ ΑΣΦΑΛΕΙΑΣ
09	ΞΥΛΙΝΟ ΔΙΑΧΩΡΙΣΤΙΚΟ
10	ΜΕΤΑΛΛΙΚΗ ΓΕΟΥΡΑ
11	ΥΑΛΙΝΟ ΣΠΗΘΑΙΟ
12	ΚΥΛΙΝΔΡΙΚΕΣ ΚΟΛΩΝΕΣ
13	ΥΑΛΙΝΟ ΠΡΟΣΤΕΓΑΣΜΑ
14	ΥΑΛΙΝΟ ΦΟΥΡΟΥΣΙΔ
15	ΥΑΛΙΝΟ ΑΝΕΚΑΥΣΤΗΣΤΡΑΣ

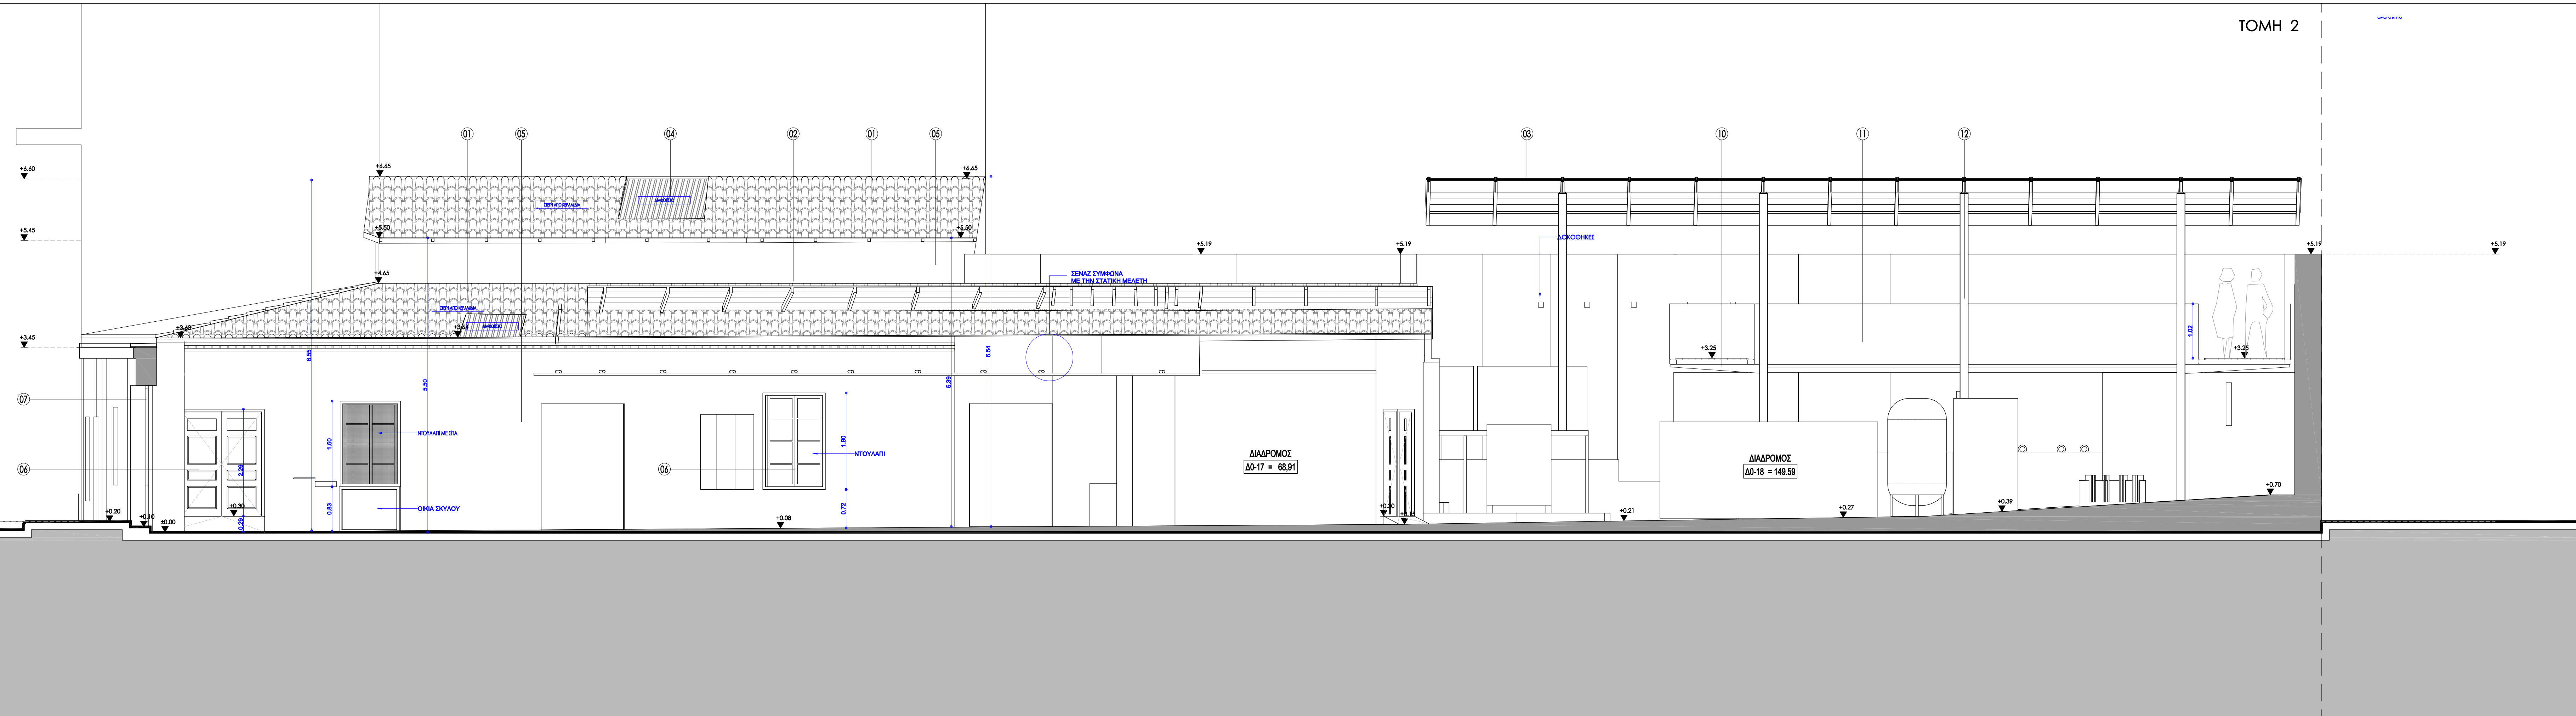

TOMH 2

ΥΠΟΥΡΓΕΙΟ ΠΟΛΙΤΙΣΜΟΥ ΚΑΙ ΑΘΛΗΤΙΣΜΟΥ
ΓΕΝΙΚΗ ΔΙΕΥΘΥΝΣΗ ΑΝΑΣΤΗΛΩΣΗΣ ΜΟΥΣΕΙΩΝ ΚΑΙ ΕΡΓΩΝ ΤΕΧΝΗΣ
ΔΙΕΥΘΥΝΣΗ ΠΡΟΣΤΑΣΙΑΣ ΚΑΙ ΑΝΑΣΤΗΛΩΣΗΣ ΝΕΩΤΕΡΩΝ
ΚΑΙ ΣΥΧΡΟΝΩΝ ΜΝΗΜΕΙΩΝ



ΕΡΓΟ: **ΑΠΟΚΑΤΑΣΤΑΣΗ ΚΑΙ ΔΙΑΡΡΥΘΜΙΣΗ ΤΟΥ ΚΤΙΡΙΟΥ ΤΗΣ ΠΡΩΗΝ ΒΙΟΜΗΧΑΝΙΑΣ ΕΛΛΗΝΙΚΩΝ ΜΑΝΤΗΛΙΩΝ (ΒΕΜ)**

ΘΕΣΗ: **ΠΛΑΤΑΙΩΝ 38 & ΣΦΑΚΤΗΡΙΑΣ 22, ΜΕΤΑΞΟΥΡΓΕΙΟ**

ΣΤΑΔΙΟ ΜΕΛΕΤΗΣ: **ΟΡΙΣΤΙΚΗ ΑΡΧΙΤΕΚΤΟΝΙΚΗ ΜΕΛΕΤΗ**

ΥΠΟΓΡΑΦΕΣ - ΣΦΡΑΓΙΔΕΣ:

ΚΛΕΙΔΑ:

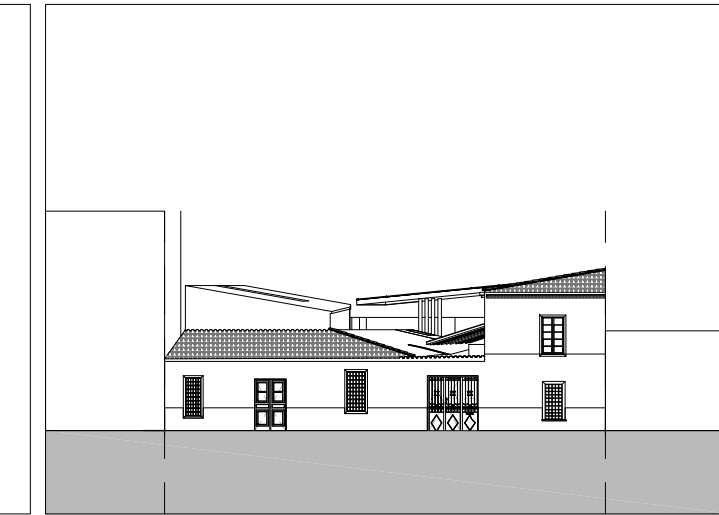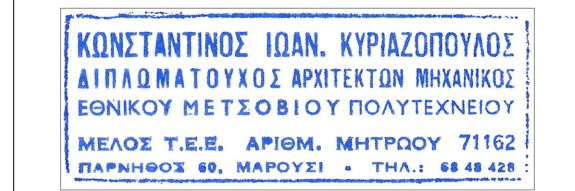

ΤΙΤΛΟΣ ΣΧΕΔΙΟΥ:

ΒΟΡΕΙΑ ΕΣΩΤΕΡΙΚΗ ΟΨΗ
ΤΟΜΗ 2-2

ΣΤΟΙΧΕΙΑ ΣΧΕΔΙΟΥ:

ΕΛΕΓΧΟΣ:

ΑΡ. ΕΡΓΟΥ: **09.22**

KAIMAKA:


1:50

ΜΕΛΕΤΗΤΕΣ:

ΑΡΙΘΜΟΣ/ΗΜΕΡΑ ΜΕΛΕΤΗΣ:	ΚΥΡΙΑΖΟΠΟΥΛΟΣ ΚΩΝΣΤΑΝΤΙΝΟΣ & ΣΥΝΕΡΓΑΤΕΣ
ΑΡΙΘΜΟΣ ΕΡΓΟΥ:	ΚΥΡΙΑΖΟΠΟΥΛΟΣ ΚΩΝΣΤΑΝΤΙΝΟΣ
ΣΥΜΒΟΛΟΓΗ ΑΡΙΘΜΕΤΟΝΟΣ:	
ΣΤΑΘΙΟΝ ΜΕΛΕΤΗΣ:	ΜΙΧΑΛΙΑ ΕΙΡΗΝΗΣ
ΗΜΕΡΟΜΗΝΙΑ/ΟΡΑΡΙΟ ΜΕΛΕΤΗΣ:	
ΤΟΠΟΓΡΑΦΙΚΟ ΜΕΛΕΤΗΣ:	

ΜΕΛΗΤΗΣ	ΕΛΕΓΧΑΣ	ΠΡΟΣΤΑΜΕΝΟΣ	ΔΙΕΥΘΥΝΤΗΣ	ΑΝΑΒΕΒΡΗΞΙΣ
LL ASSOCIATES ΛΟΥΚΟΣ ΚΩΣΤΑΣ				

ΥΠΟΜΝΗΜΑ - ΠΙΝΑΚΑΣ ΥΛΙΚΩΝ	
01	ΣΤΕΦ ΜΕ ΕΠΙΚΑΛΥΨΗ ΚΕΡΑΜΙΔΙΑ
02	ΣΤΕΦ ΜΕ ΕΠΙΚΑΛΥΨΗ ZINC
03	ΣΤΕΦ ΜΕ ΥΑΛΙΝΗ ΕΠΙΚΑΛΥΨΗ
04	ΣΤΕΦ ΜΕ ΕΠΙΚΑΛΥΨΗ ΔΙΑΦΩΤΙΣΤΑ
05	ΕΠΙΧΡΙΣΜΑΤΑ
06	ΕΥΛΙΝΑ ΚΟΥΦΩΜΑΤΑ
07	ΣΙΔΗΡΑ (ΑΥΛΟΥΦΡΑ)
08	ΣΙΔΗΡΑ ΚΑΤΕΛΑΣ ΔΙΣΦΑΛΕΙΣ
09	ΕΥΛΙΝΟ ΔΙΑΧΩΡΙΣΤΙΚΟ
10	ΜΕΤΑΛΛΙΚΗ ΓΕΩΦΥΡΑ
11	ΥΑΛΙΝΟ ΣΤΗΘΑΙΟ
12	ΚΥΛΙΝΔΡΙΚΕΣ ΚΟΛΩΝΕΣ
13	ΥΑΛΙΝΟ ΠΡΟΣΤΕΓΑΣΙΜΑ
14	ΥΑΛΙΝΟ ΦΟΥΡΟΥΣΙΑ
15	ΥΑΛΙΝΟΣ ΑΝΕΚΑΥΣΤΗΡΑΣ

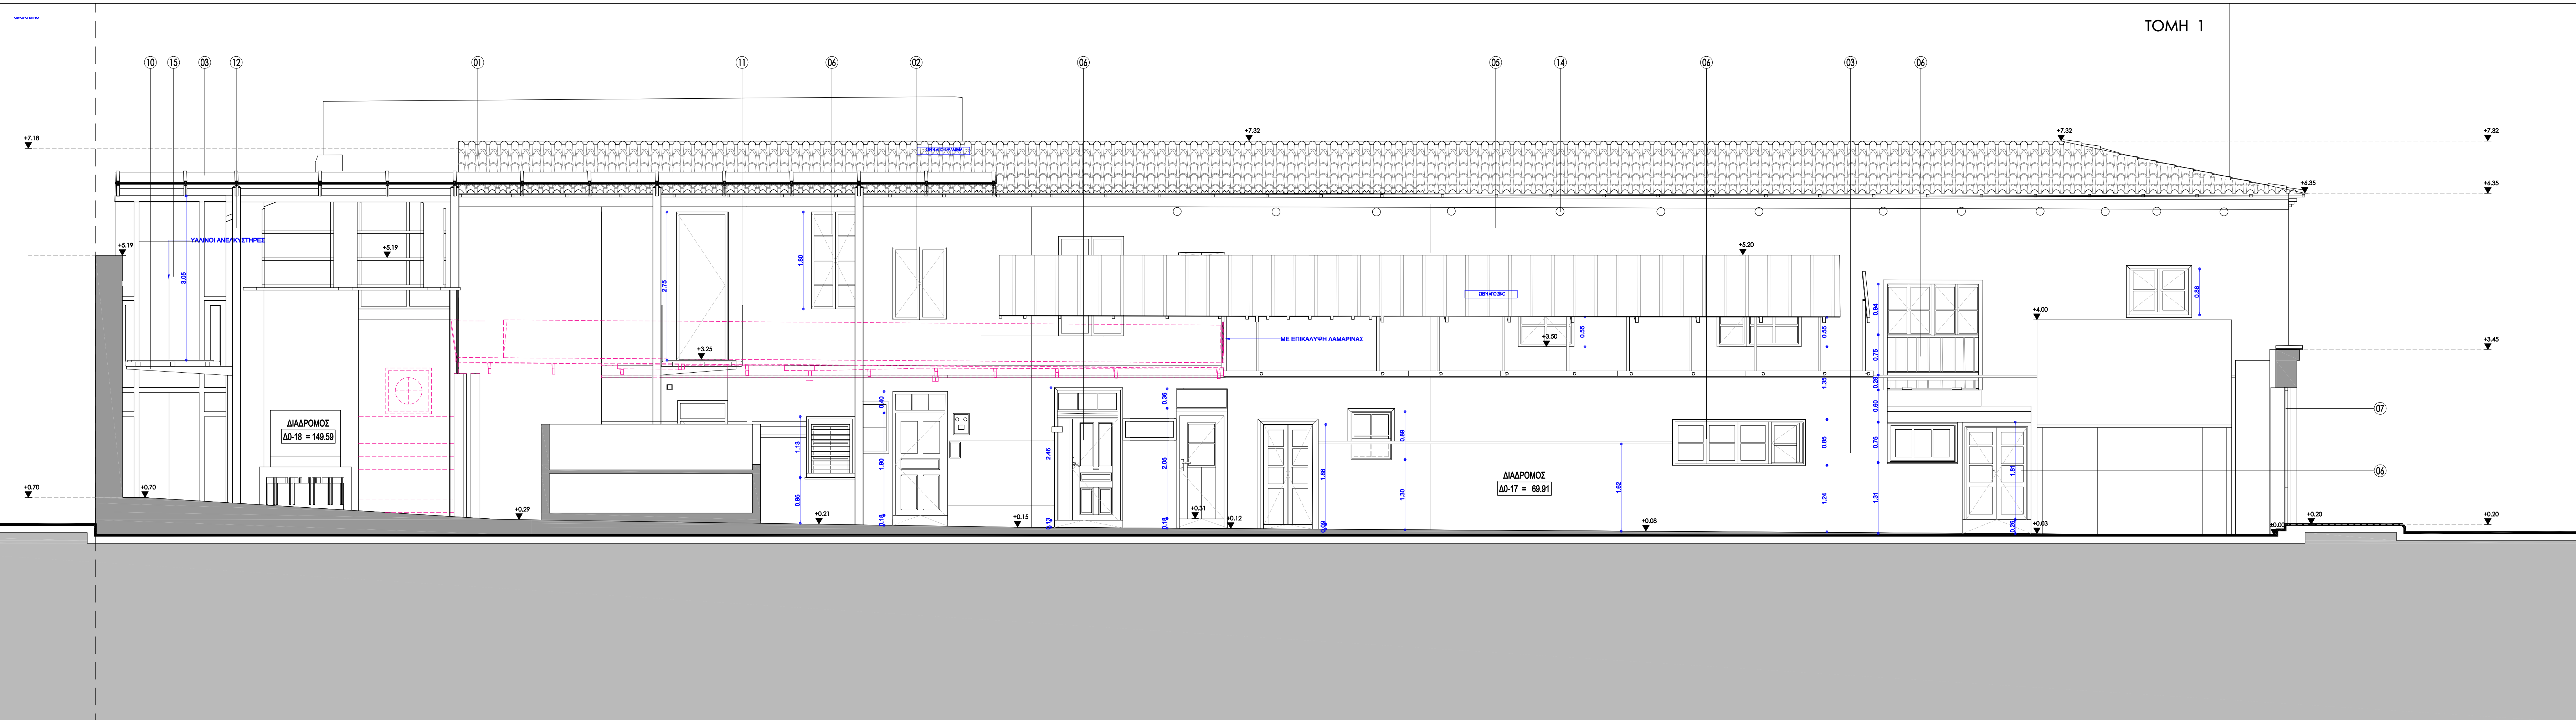

DOPEΑΣ

ΥΠΟΥΡΓΕΙΟ ΠΟΛΙΤΙΣΜΟΥ ΚΑΙ ΑΘΛΗΤΙΣΜΟΥ
ΓΕΝΙΚΗ ΔΙΕΥΘΥΝΣΗ ΑΝΑΣΤΗΛΩΣΗΣ ΜΟΥΣΕΙΩΝ ΚΑΙ ΕΡΓΩΝ ΤΕΧΝΗΣ
ΔΙΕΥΘΥΝΣΗ ΠΡΟΣΤΑΣΙΑΣ ΚΑΙ ΑΝΑΣΤΗΛΩΣΗΣ ΝΕΩΤΕΡΩΝ
ΚΑΙ ΣΥΧΡΟΝΩΝ ΜΝΗΜΕΙΩΝ

ЕРГО:

ΑΠΟΚΑΤΑΣΤΑΣΗ ΚΑΙ ΔΙΑΡΡΥΘΜΙΣΗ ΤΟΥ ΚΤΙΡΙΟΥ ΤΗΣ ΠΡΩΗΝ ΒΙΟΜΗΧΑΝΙΑΣ ΕΛΛΗΝΙΚΩΝ ΜΑΝΤΗΛΙΩΝ (ΒΕΜ)

DESH:


ΠΛΑΤΑΙΩΝ 38 & ΣΦΑΚΤΗΡΙΑΣ 22, ΜΕΤΑΞΟΥΡΓΕΙΟ

ΕΤΑΔΙΟ ΜΕΛΕΤΗΣ:

ΟΡΙΣΤΙΚΗ ΑΡΧΙΤΕΚΤΟΝΙΚΗ ΜΕΛΕΤΗ

ΥΠΟΓΡΑΦΕΣ - ΣΦΡΑΓΙΔΕΣ:

ΚΛΕΙΔΑ:

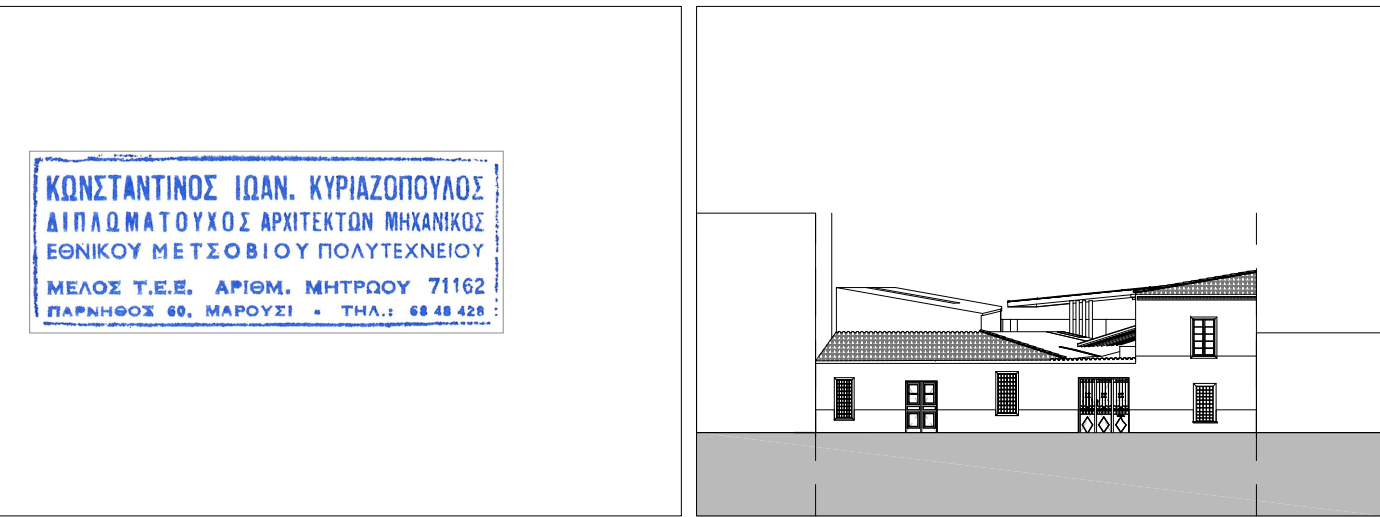

ΠΛΟΣ ΣΧΕΔΙΟΥ:

ΝΟΤΙΑ ΕΣΩΤΕΡΙΚΗ ΟΨΗ

ΤΟΜΗ 1-1

ΕΤΟΙΜΕΙΑ ΣΥΓΓΡΑΙΟΥ:

ΕΛΕΓΧΟΣ: _____

E28
AD. EPEOV.

ΑΡ. ΕΡΓΟΥ:

ΥΠΟΒΟΛΗ:

ABSTRACT

ΑΡΧΙΤΕΚΤΟΝ ΕΡΓΟΥ:

Abstract

ΣΤΑΤΙΚΗ ΜΕΛΕΤΗ:

ΗΛΕΚΤΡΟΜΗΧΑΝΟΛΟΓΙΚΑ

[illegible]

--	--

[illegible]

100

100

100


100

--	--

100

LAST SAVED: 2023-12-13

FILE NAME: ACAD-bem plans 28-n.dwg

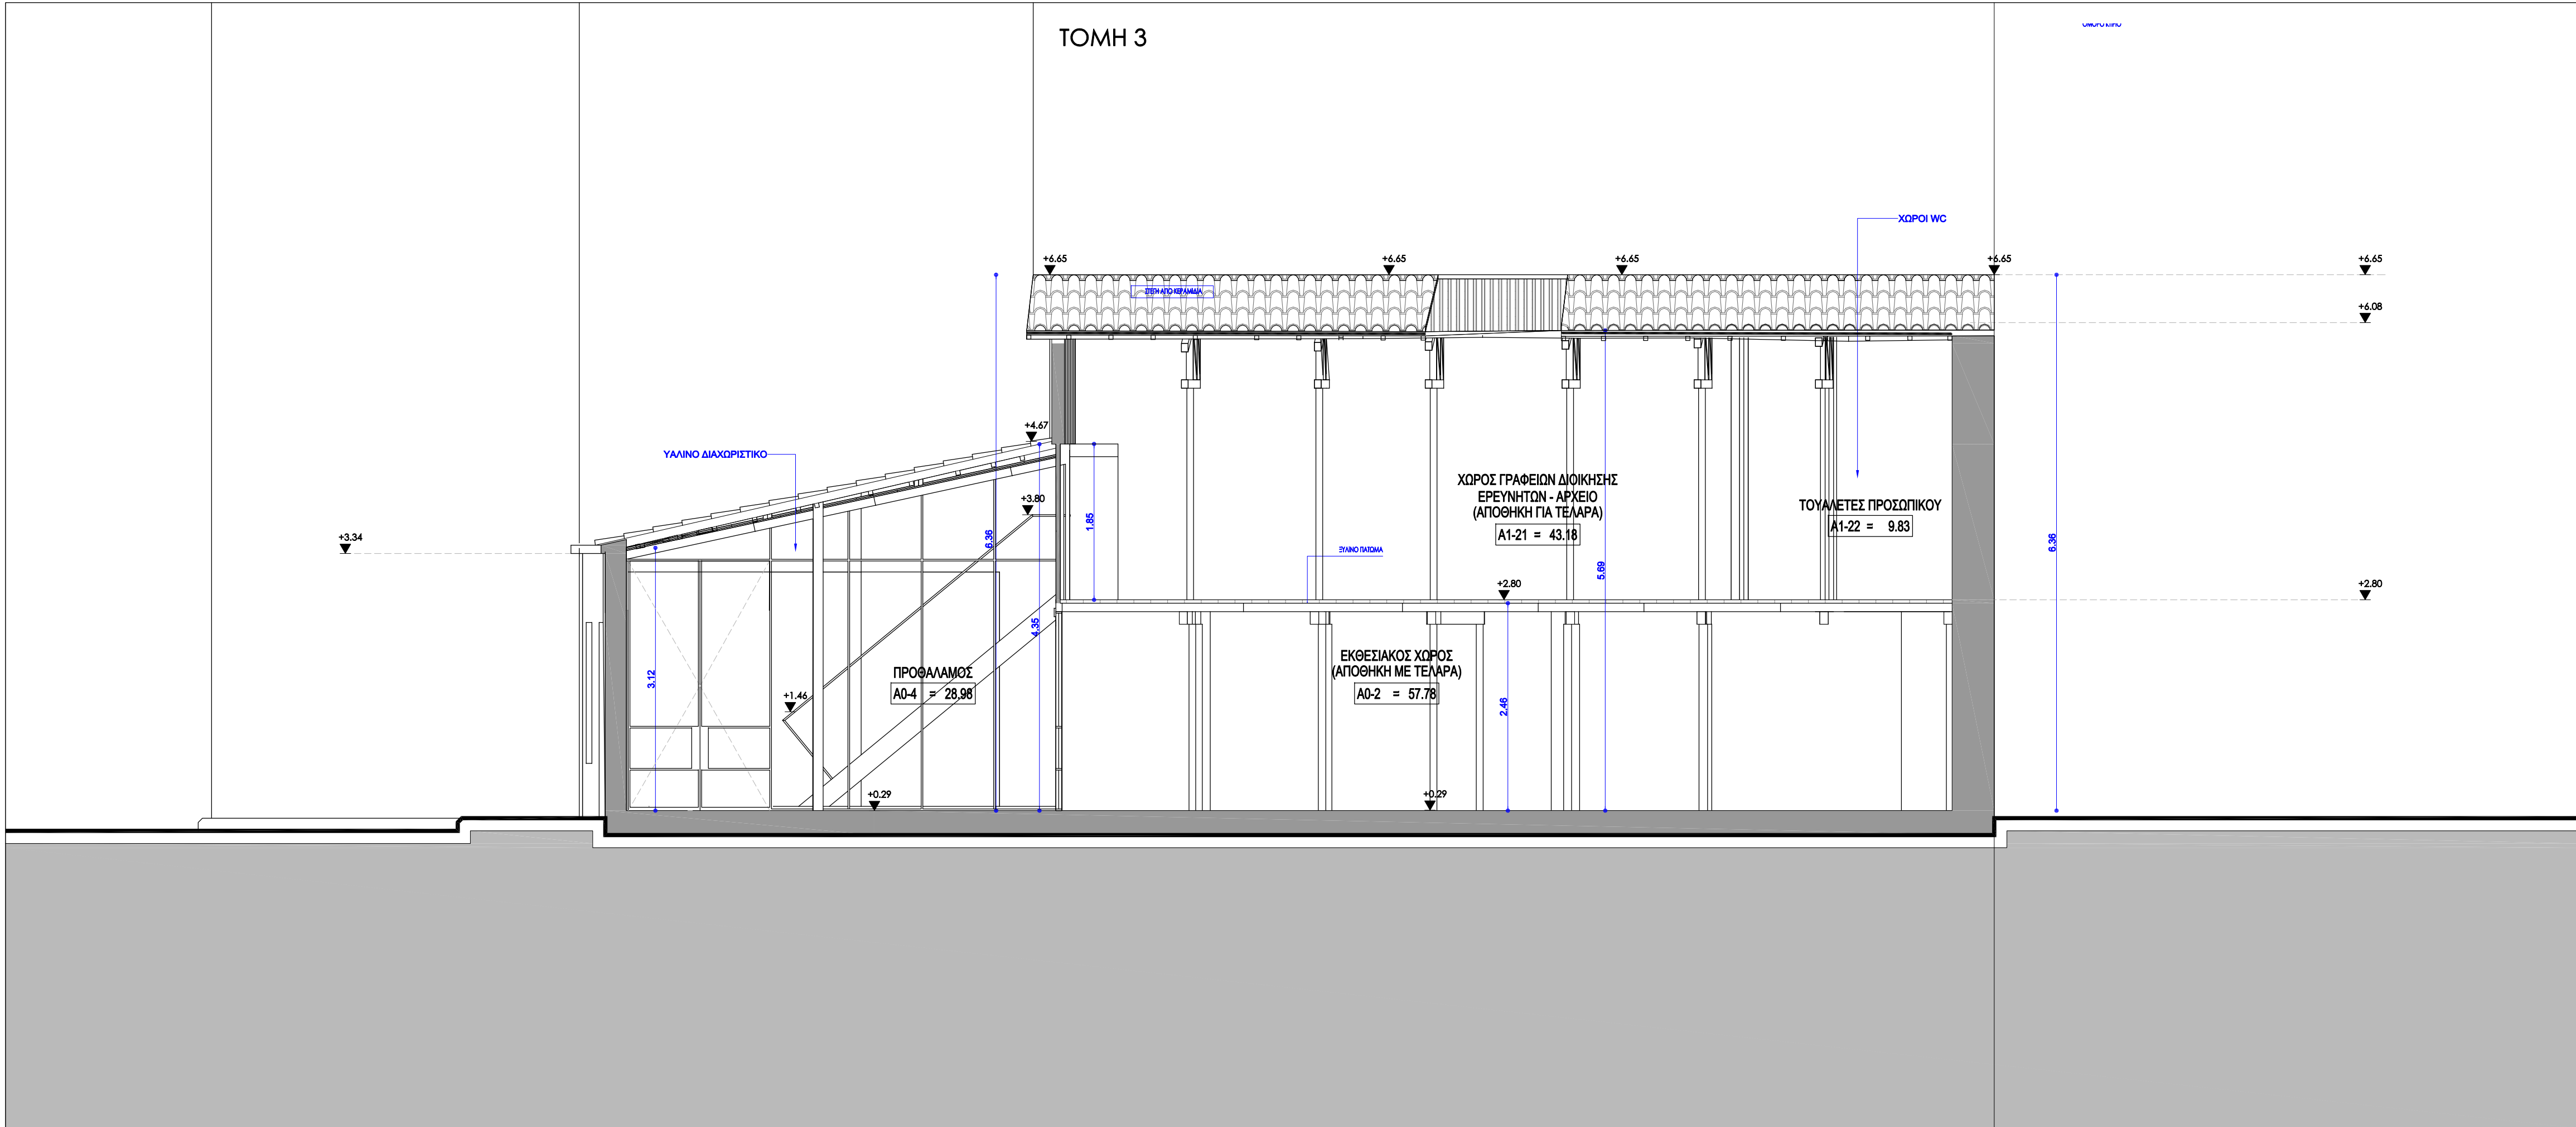

ΦΟΡΕΑΣ:

ΥΠΟΥΡΓΕΙΟ ΠΟΛΙΤΙΣΜΟΥ ΚΑΙ ΑΘΛΗΤΙΣΜΟΥ
ΓΕΝΙΚΗ ΔΙΕΥΘΥΝΣΗ ΑΝΑΣΤΗΛΩΣΗΣ ΜΟΥΣΕΙΩΝ ΚΑΙ ΕΡΓΩΝ ΤΕΧΝΗΣ
ΔΙΕΥΘΥΝΣΗ ΠΡΟΣΤΑΣΙΑΣ ΚΑΙ ΑΝΑΣΤΗΛΩΣΗΣ ΝΕΩΤΕΡΩΝ
ΚΑΙ ΣΥΧΡΟΝΩΝ ΜΝΗΜΕΙΩΝ

ΕΡΓΟ:

ΑΠΟΚΑΤΑΣΤΑΣΗ ΚΑΙ ΔΙΑΡΡΥΘΜΙΣΗ ΤΟΥ ΚΤΙΡΙΟΥ ΤΗΣ
ΠΡΩΗΣ ΒΙΟΜΗΧΑΝΙΑΣ ΕΛΛΗΝΙΚΩΝ ΜΑΝΤΗΛΙΩΝ (ΒΕΜ)

ΘΕΣΗ:

ΠΛΑΤΑΙΩΝ 38 & ΣΦΑΚΤΗΡΙΑΣ 22, ΜΕΤΑΞΟΥΡΓΕΙΟ

ΣΤΑΔΙΟ ΜΕΛΕΤΗΣ:

ΟΡΙΣΤΙΚΗ ΑΡΧΙΤΕΚΤΟΝΙΚΗ ΜΕΛΕΤΗ

ΥΠΟΓΡΑΦΕΣ - ΣΦΡΑΓΙΔΕΣ:

ΚΛΕΙΔΑ:

ΚΩΝΣΤΑΝΤΙΝΟΣ ΙΩΑΝ. ΚΥΡΙΑΖΟΠΟΥΛΟΣ
ΔΙΠΛΩΜΑΤΟΥΧΟΣ ΑΡΧΙΤΕΚΤΩΝ ΜΗΧΑΝΙΚΟΣ
ΕΘΝΙΚΟΥ ΜΕΤΣΟΒΙΟΥ ΠΟΛΥΤΕΧΝΕΙΟΥ
ΜΕΛΟΣ Τ.Ε.Ε. ΑΡΙΘΜ. ΜΗΤΡΩΟΥ 71162
ΠΑΡΗΓΩΣ 60, ΜΑΡΟΥΣΙ - ΤΗΛ.: 68 48 428

ΤΙΤΛΟΣ ΣΧΕΔΙΟΥ:

ΤΟΜΗ 3-3

ΣΤΟΙΧΕΙΑ ΣΧΕΔΙΟΥ:

ΕΛΕΓΧΟΣ: **Ε28** ΣΤΑΘΜΗ:

ΑΡ. ΕΡΓΟΥ: **09.22** ΚΑΙΜΑΚΑ: **1:50**

ΥΠΟΒΟΛΗ: **11/23** ΑΡ. ΣΧΕΔΙΟΥ: **A10**

ΜΕΛΕΤΗΤΕΣ:

ΑΡΧΙΤΕΚΤΟΝΙΚΗ ΜΕΛΕΤΗ: **ΚΥΡΙΑΖΟΠΟΥΛΟΣ ΚΩΝΣΤΑΝΤΙΝΟΣ & ΣΥΝΕΡΓΑΤΕΣ**

ΑΡΧΙΤΕΚΤΩΝ ΕΡΓΟΥ: **ΚΥΡΙΑΖΟΠΟΥΛΟΣ ΚΩΝΣΤΑΝΤΙΝΟΣ**


ΣΥΜΒΟΥΛΟΙ ΑΡΧΙΤΕΚΤΟΝΕΣ:

ΣΤΑΤΙΚΗ ΜΕΛΕΤΗ: **ΜΙΧΑΗΛ ΕΙΡΗΝΗ**

ΗΛΕΚΤΡΟΜΗΧΑΝΟΛΟΓΙΚΗ ΜΕΛΕΤΗ:

ΤΟΠΟΓΡΑΦΙΚΗ ΜΕΛΕΤΗ:

ΜΕΛΕΤΗΤΕΣ	ΕΛΕΓΞΑΣ	ΠΡΟΪΣΤΑΜΕΝΟΣ	ΔΙΕΥΘΥΝΤΗΣ	ΑΝΑΘΕΩΡΗΣΕΙΣ
LL ASSOCIATES ΛΟΥΚΟΣ ΚΩΣΤΑΣ				

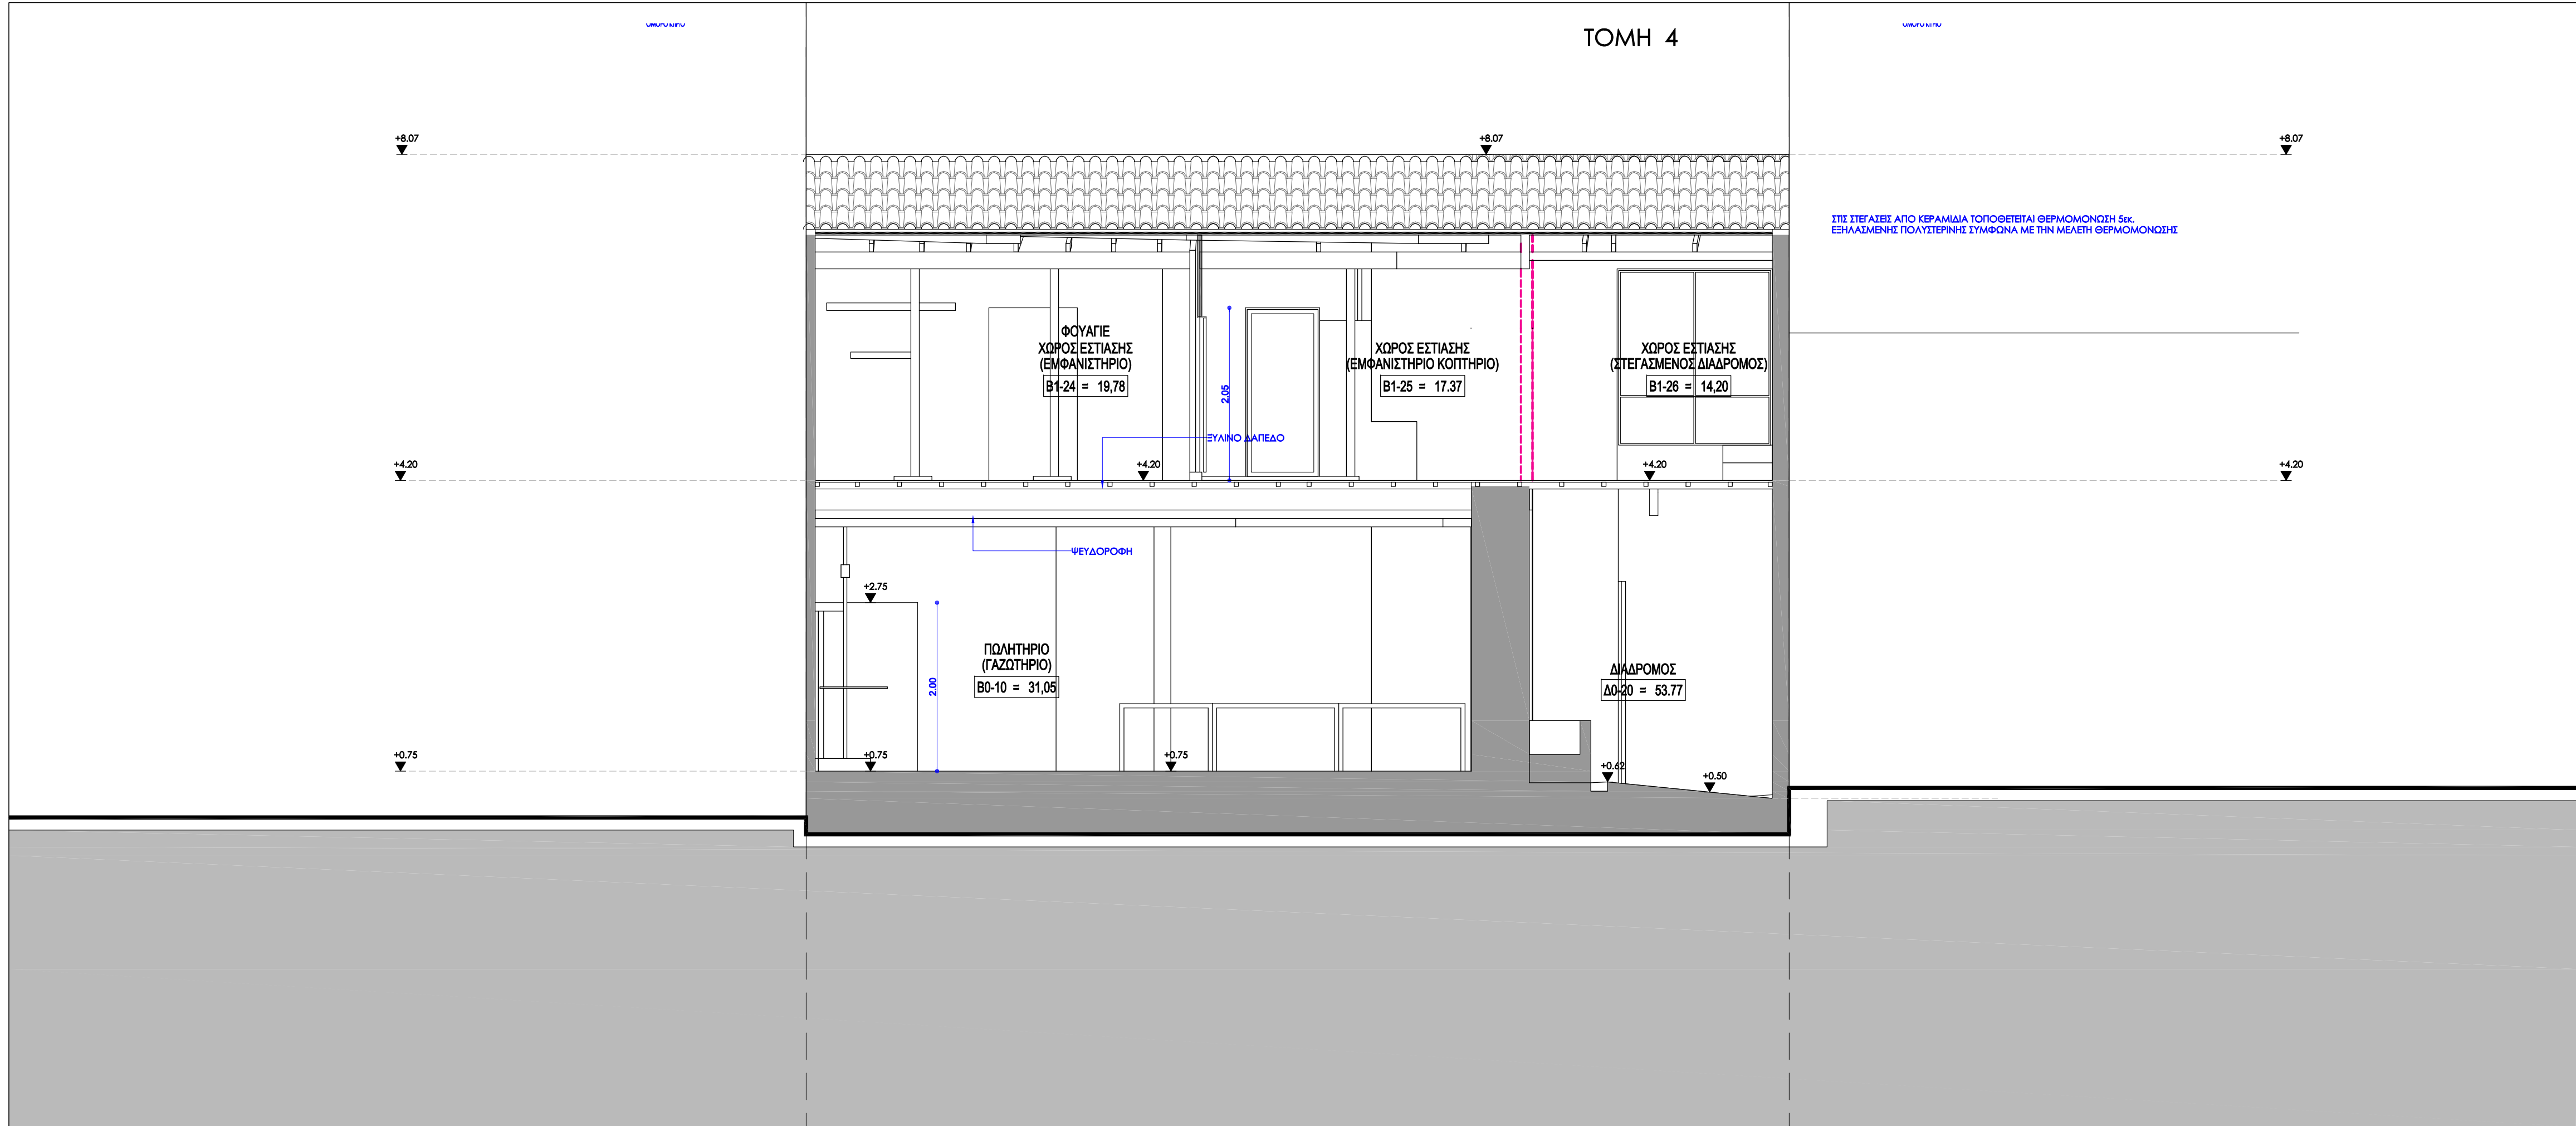

ΦΟΡΕΑΣ:

ΥΠΟΥΡΓΕΙΟ ΠΟΛΙΤΙΣΜΟΥ ΚΑΙ ΑΘΛΗΤΙΣΜΟΥ
ΓΕΝΙΚΗ ΔΙΕΥΘΥΝΣΗ ΑΝΑΣΤΗΛΩΣΗΣ ΜΟΥΣΕΙΩΝ ΚΑΙ ΕΡΓΩΝ ΤΕΧΝΗΣ

ΔΙΕΥΘΥΝΣΗ ΠΡΟΣΤΑΣΙΑΣ ΚΑΙ ΑΝΑΣΤΗΛΩΣΗΣ ΝΕΩΤΕΡΩΝ
ΚΑΙ ΣΥΧΡΟΝΩΝ ΜΝΗΜΕΙΩΝ

ΕΡΓΟ:

ΑΠΟΚΑΤΑΣΤΑΣΗ ΚΑΙ ΔΙΑΡΡΥΘΜΙΣΗ ΤΟΥ ΚΤΙΡΙΟΥ ΤΗΣ
ΠΡΩΗΣ ΒΙΟΜΗΧΑΝΙΑΣ ΕΛΛΗΝΙΚΩΝ ΜΑΝΤΗΛΙΩΝ (ΒΕΜ)

ΘΕΣΗ:

ΠΛΑΤΑΙΩΝ 38 & ΣΦΑΚΤΗΡΙΑΣ 22, ΜΕΤΑΞΟΥΡΓΕΙΟ

ΣΤΑΔΙΟ ΜΕΛΕΤΗΣ:

ΟΡΙΣΤΙΚΗ ΑΡΧΙΤΕΚΤΟΝΙΚΗ ΜΕΛΕΤΗ

ΥΠΟΓΡΑΦΕΣ - ΣΦΡΑΓΙΔΕΣ:

ΚΛΕΙΔΑ:


ΚΩΝΣΤΑΝΤΙΝΟΣ ΙΩΑΝ. ΚΥΡΙΑΖΟΠΟΥΛΟΣ
ΔΙΠΛΩΜΑΤΟΥΧΟΣ ΑΡΧΙΤΕΚΤΟΝ ΜΗΧΑΝΙΚΟΣ
ΕΘΝΙΚΟΥ ΜΕΤΣΟΒΙΟΥ ΠΟΛΥΤΕΧΝΕΙΟΥ
ΜΕΛΟΣ Τ.Ε.Ε. ΑΡΙΘΜ. ΜΗΤΡΩΟΥ 71162
ΠΑΡΗΓΩΣ 60, ΜΑΡΟΥΣΙ - ΤΗΛ.: 68 48 428

ΤΙΤΛΟΣ ΣΧΕΔΙΟΥ:

ΤΟΜΗ 4-4

ΣΤΟΙΧΕΙΑ ΣΧΕΔΙΟΥ:	ΕΛΕΓΧΟΣ: E28	ΣΤΑΘΜΗ:	ΚΑΙΜΑΚΑ:
	ΑΡ. ΕΡΓΟΥ:	09.22	1:50
	ΥΠΟΒΟΛΗ:	11/23	ΑΡ. ΣΧΕΔΙΟΥ: A11
ΜΕΛΕΤΗΤΕΣ:	ΑΡΧΙΤΕΚΤΟΝΙΚΗ ΜΕΛΕΤΗ:	ΚΥΡΙΑΖΟΠΟΥΛΟΣ ΚΩΝΣΤΑΝΤΙΝΟΣ & ΣΥΝΕΡΓΑΤΕΣ	
	ΑΡΧΙΤΕΚΤΟΝ ΕΡΓΟΥ:	ΚΥΡΙΑΖΟΠΟΥΛΟΣ ΚΩΝΣΤΑΝΤΙΝΟΣ	
	ΣΥΜΒΟΥΛΟΙ ΑΡΧΙΤΕΚΤΟΝΕΣ:		
	ΣΤΑΤΙΚΗ ΜΕΛΕΤΗ:	ΜΙΧΑΗΛ ΕΙΡΗΝΗ	
	ΗΛΕΚΤΡΟΜΗΧΑΝΟΛΟΓΙΚΗ ΜΕΛΕΤΗ:		
	ΤΟΠΟΓΡΑΦΙΚΗ ΜΕΛΕΤΗ:		

ΜΕΛΕΤΗΤΕΣ	ΕΛΕΓΞΑΣ	ΠΡΟΪΣΤΑΜΕΝΟΣ	ΔΙΕΥΘΥΝΤΗΣ	ΑΝΑΘΕΩΡΗΣΕΙΣ
LL ASSOCIATES ΛΟΥΚΟΣ ΚΩΣΤΑΣ				

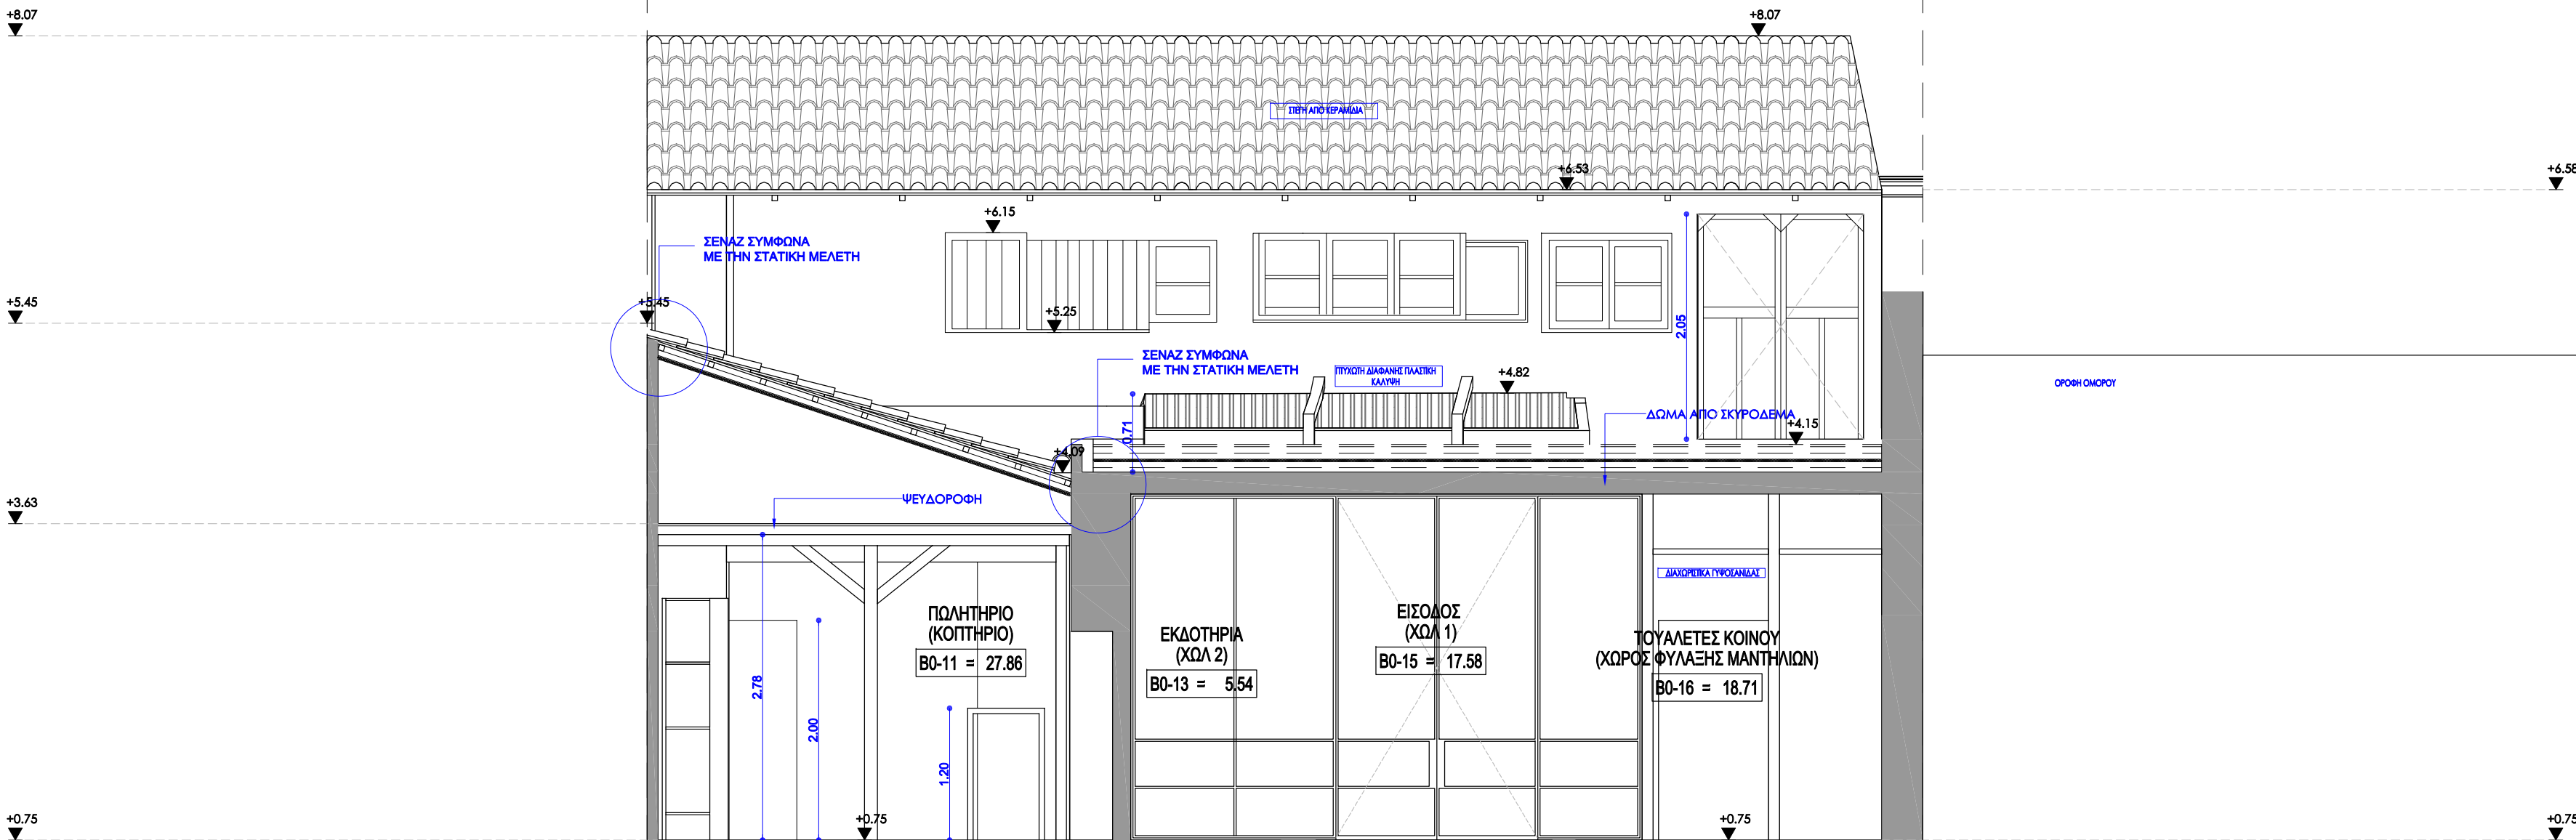

ΦΟΡΕΑΣ:

ΥΠΟΥΡΓΕΙΟ ΠΟΛΙΤΙΣΜΟΥ ΚΑΙ ΑΘΛΗΤΙΣΜΟΥ
ΓΕΝΙΚΗ ΔΙΕΥΘΥΝΣΗ ΑΝΑΣΤΗΛΩΣΗΣ ΜΟΥΣΕΙΩΝ ΚΑΙ ΕΡΓΩΝ ΤΕΧΝΗΣ

ΔΙΕΥΘΥΝΣΗ ΠΡΟΣΤΑΣΙΑΣ ΚΑΙ ΑΝΑΣΤΗΛΩΣΗΣ ΝΕΩΤΕΡΩΝ
ΚΑΙ ΣΥΧΡΟΝΩΝ ΜΝΗΜΕΙΩΝ

ΕΡΓΟ:

ΑΠΟΚΑΤΑΣΤΑΣΗ ΚΑΙ ΔΙΑΡΡΥΘΜΙΣΗ ΤΟΥ ΚΤΙΡΙΟΥ ΤΗΣ
ΠΡΩΗΝ ΒΙΟΜΗΧΑΝΙΑΣ ΕΛΛΗΝΙΚΩΝ ΜΑΝΤΗΛΙΩΝ (ΒΕΜ)

ΘΕΣΗ:

ΠΛΑΤΑΙΩΝ 38 & ΣΦΑΚΤΗΡΙΑΣ 22, ΜΕΤΑΞΟΥΡΓΕΙΟ


ΣΤΑΔΙΟ ΜΕΛΕΤΗΣ:

ΟΡΙΣΤΙΚΗ ΑΡΧΙΤΕΚΤΟΝΙΚΗ ΜΕΛΕΤΗ

ΥΠΟΓΡΑΦΕΣ - ΣΦΡΑΓΙΔΕΣ:

ΚΛΕΙΔΑ:

ΚΩΝΣΤΑΝΤΙΝΟΣ ΙΩΑΝ. ΚΥΡΙΑΖΟΠΟΥΛΟΣ
ΔΙΠΛΩΜΑΤΟΥΧΟΣ ΑΡΧΙΤΕΚΤΩΝ ΜΗΧΑΝΙΚΟΣ
ΕΘΝΙΚΟΥ ΜΕΤΣΟΒΙΟΥ ΠΟΛΥΤΕΧΝΕΙΟΥ
ΜΕΛΟΣ Τ.Ε.Ε. ΑΡΙΘΜ. ΜΗΤΡΩΟΥ 71162
ΠΛΑΤΗΝΟΣ 60, ΜΑΡΟΥΣΙ • ΤΗΛ.: 66 48 428

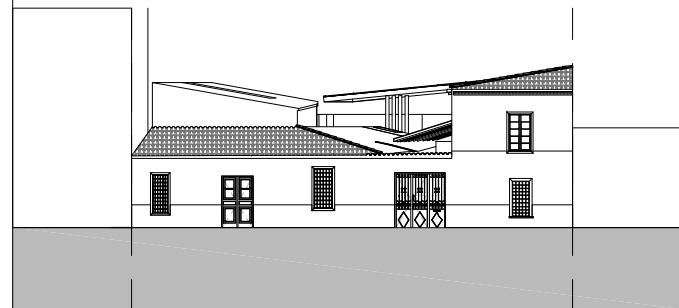


ΤΙΤΛΟΣ ΣΧΕΔΙΟΥ:

ΤΟΜΗ 5-5

ΣΤΟΙΧΕΙΑ ΣΧΕΔΙΟΥ:	ΕΛΕΓΧΟΣ: E28	ΣΤΑΘΜΗ:	ΚΑΙΜΑΚΑ:
	ΑΡ. ΕΡΓΟΥ: 09.22		1:50
	ΥΠΟΒΟΛΗ: 11/23		ΑΡ. ΣΧΕΔΙΟΥ: A12

ΜΕΛΕΤΗΤΕΣ:	ΑΡΧΙΤΕΚΤΟΝΙΚΗ ΜΕΛΕΤΗ: ΚΥΡΙΑΖΟΠΟΥΛΟΣ ΚΩΝΣΤΑΝΤΙΝΟΣ & ΣΥΝΕΡΓΑΤΕΣ
	ΑΡΧΙΤΕΚΤΩΝ ΕΡΓΟΥ: ΚΥΡΙΑΖΟΠΟΥΛΟΣ ΚΩΝΣΤΑΝΤΙΝΟΣ
	ΣΥΜΒΟΥΛΟΙ ΑΡΧΙΤΕΚΤΟΝΕΣ:
ΣΤΑΤΙΚΗ ΜΕΛΕΤΗ:	ΜΙΧΑΗΛ ΕΙΡΗΝΗ
ΗΛΕΚΤΡΟΜΗΧΑΝΟΛΟΓΙΚΗ ΜΕΛΕΤΗ:	
ΤΟΠΟΓΡΑΦΙΚΗ ΜΕΛΕΤΗ:	

ΜΕΛΕΤΗΤΕΣ	ΕΛΕΓΞΑΣ	ΠΡΟΪΣΤΑΜΕΝΟΣ	ΔΙΕΥΘΥΝΤΗΣ	ΑΝΑΘΕΩΡΗΣΕΙΣ
LL ASSOCIATES ΛΟΥΚΟΣ ΚΩΣΤΑΣ				

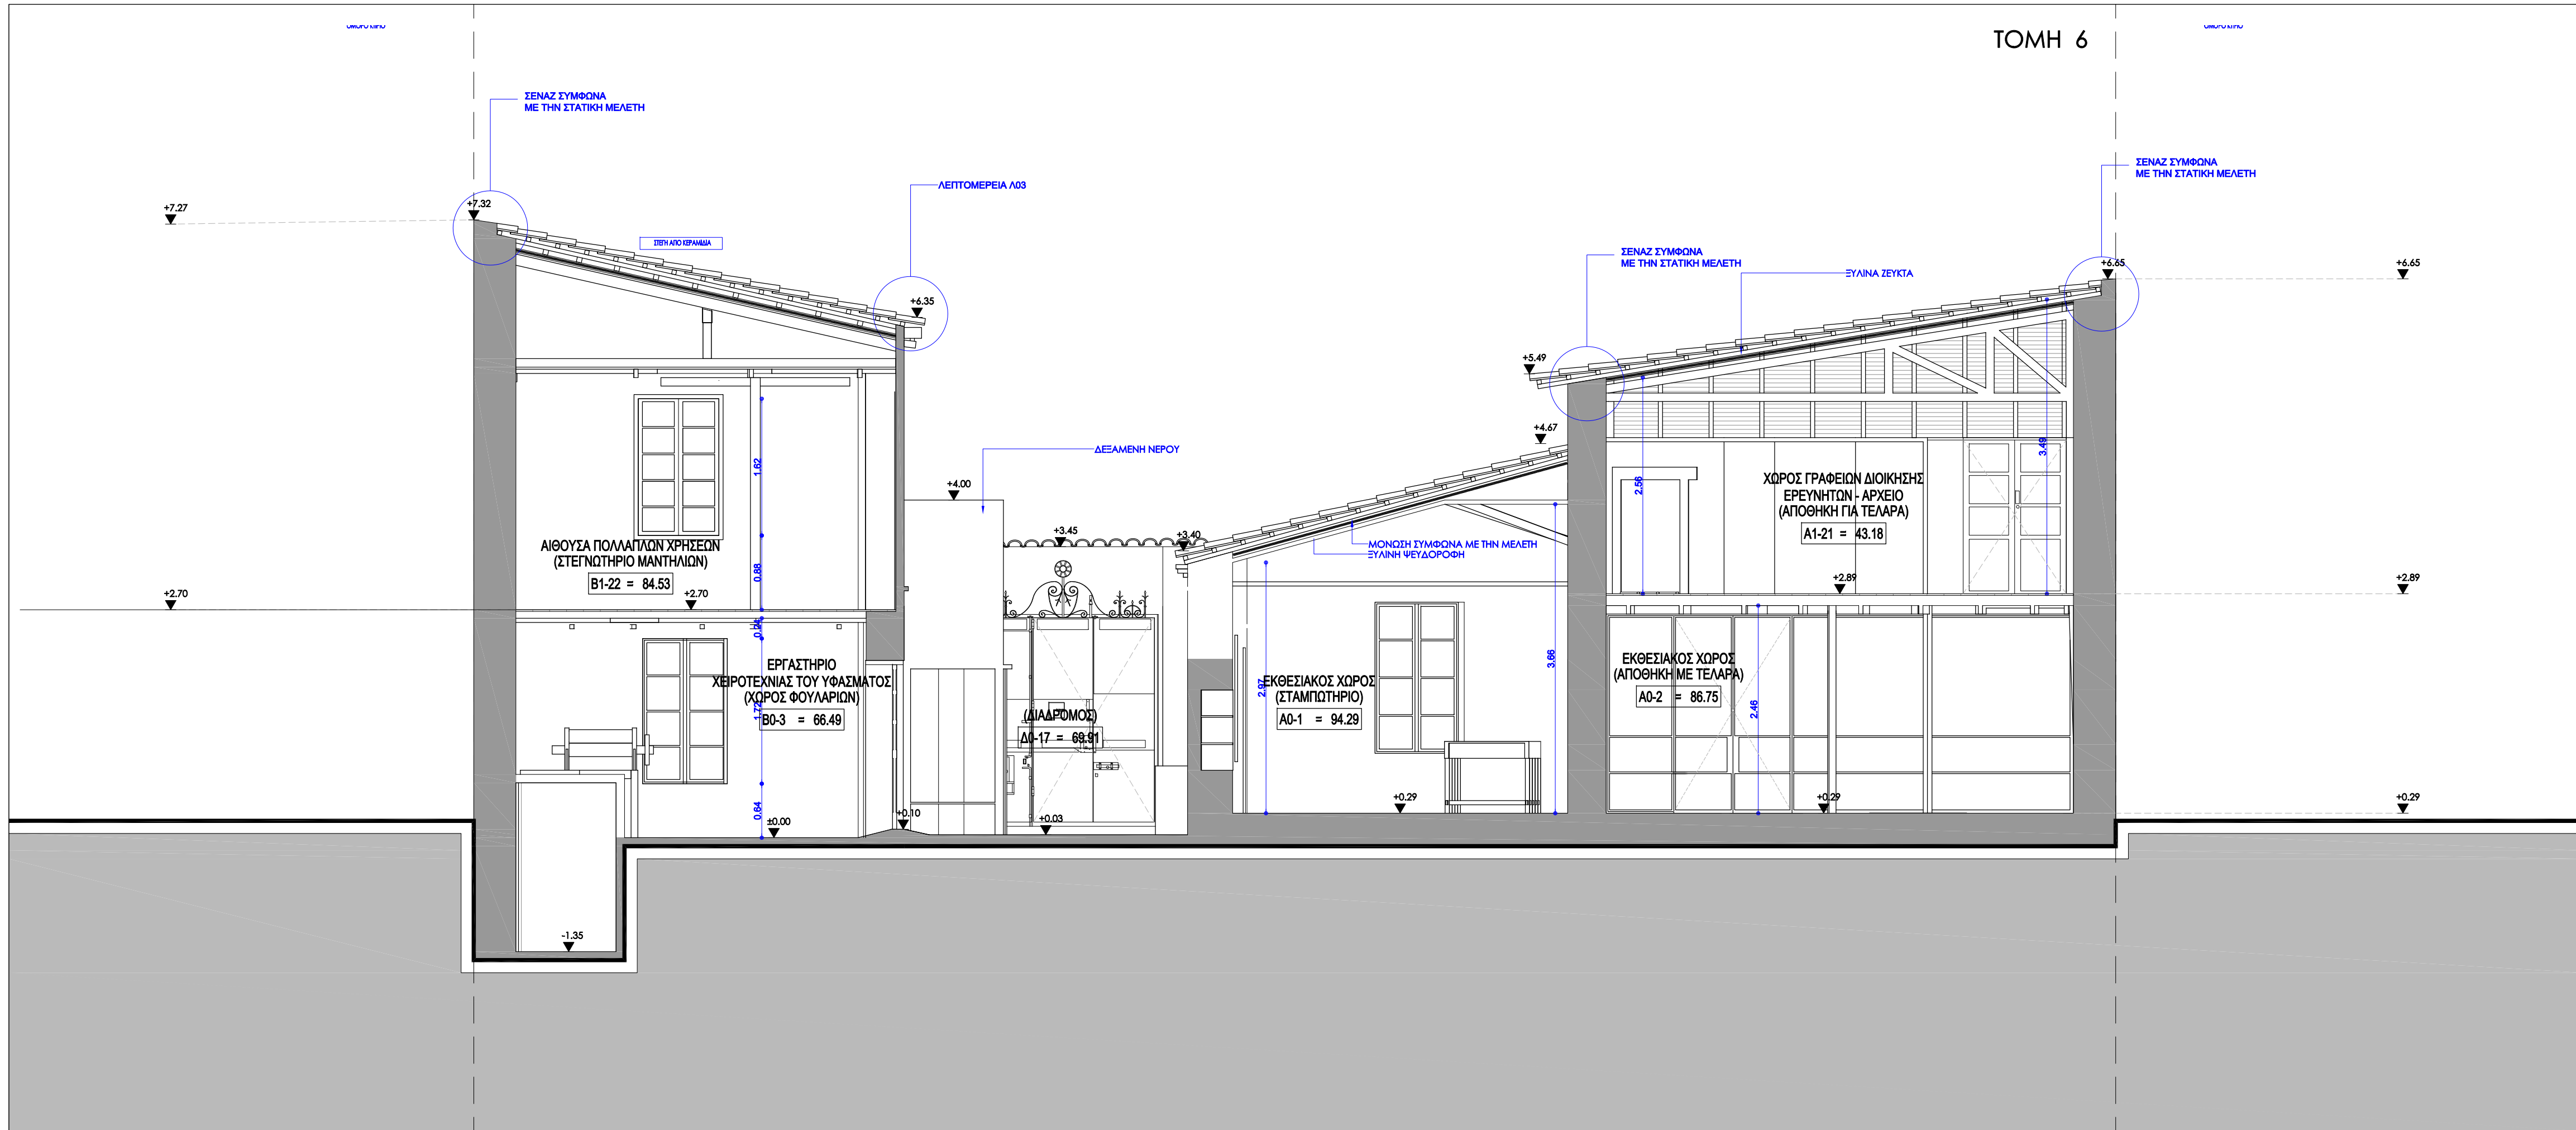

ΦΟΡΕΑΣ

ΥΠΟΥΡΓΕΙΟ ΠΟΛΙΤΙΣΜΟΥ ΚΑΙ ΑΘΛΗΤΙΣΜΟΥ
ΓΕΝΙΚΗ ΔΙΕΥΘΥΝΣΗ ΑΝΑΣΤΗΛΩΣΗΣ ΜΟΥΣΕΙΩΝ ΚΑΙ ΕΡΓΩΝ ΤΕΧΝΗΣ

ΔΙΕΥΘΥΝΣΗ ΠΡΟΣΤΑΣΙΑΣ ΚΑΙ ΑΝΑΣΤΗΛΩΣΗΣ ΝΕΩΤΕΡΩΝ
ΚΑΙ ΣΥΧΡΟΝΩΝ ΜΝΗΜΕΙΩΝ

ΕΡΓΟ:


ΑΠΟΚΑΤΑΣΤΑΣΗ ΚΑΙ ΔΙΑΡΡΥΘΜΙΣΗ ΤΟΥ ΚΤΙΡΙΟΥ ΤΗΣ
ΠΡΩΗΝ ΒΙΟΜΗΧΑΝΙΑΣ ΕΛΛΗΝΙΚΩΝ ΜΑΝΤΗΛΙΩΝ (ΒΕΜ)

ΘΕΣΗ:

ΠΛΑΤΑΙΩΝ 38 & ΣΦΑΚΤΗΡΙΑΣ 22, ΜΕΤΑΞΟΥΡΓΕΙΟ

ΣΤΑΔΙΟ ΜΕΛΕΤΗΣ:

ΟΡΙΣΤΙΚΗ ΑΡΧΙΤΕΚΤΟΝΙΚΗ ΜΕΛΕΤΗ

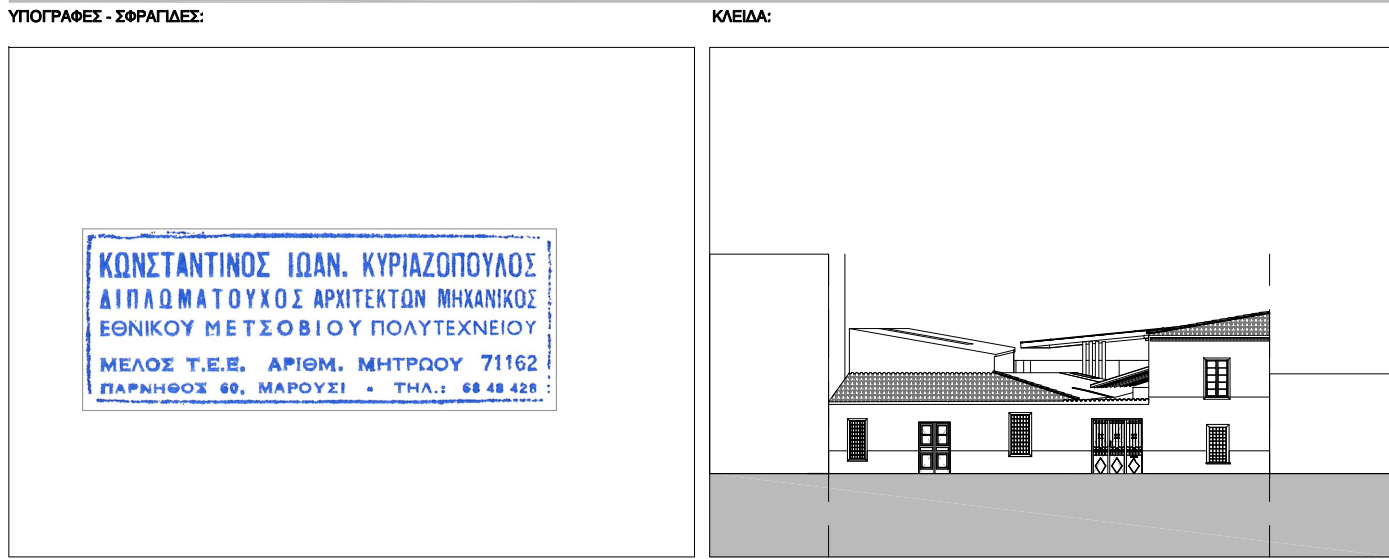

ΣΤΟΙΧΕΙΑ ΣΧΕΔΙΟΥ:

ΕΛΕΓΧΟΣ: E28 ΣΤΑΘΜΗ:

ΑΡ. ΕΡΓΟΥ: 09.22 ΚΑΙΜΑΚΑ: 1:50

ΥΠΟΒΟΛΗ: 11/23 ΑΡ. ΣΧΕΔΙΟΥ: A13

ΜΕΛΕΤΗΤΕΣ:

ΑΡΧΙΤΕΚΤΟΝΙΚΗ ΜΕΛΕΤΗ: ΚΥΡΙΑΖΟΠΟΥΛΟΣ ΚΩΝΣΤΑΝΤΙΝΟΣ & ΣΥΝΕΡΓΑΤΕΣ

ΑΡΧΙΤΕΚΤΟΝ ΕΡΓΟΥ: ΚΥΡΙΑΖΟΠΟΥΛΟΣ ΚΩΝΣΤΑΝΤΙΝΟΣ


ΣΥΜΒΟΥΛΟΙ ΑΡΧΙΤΕΚΤΟΝΕΣ:

ΣΤΑΤΙΚΗ ΜΕΛΕΤΗ: ΜΙΧΑΗΛ ΕΙΡΗΝΗ

ΗΛΕΚΤΡΟΜΗΧΑΝΟΛΟΓΙΚΗ ΜΕΛΕΤΗ:

ΤΟΠΟΓΡΑΦΙΚΗ ΜΕΛΕΤΗ:

ΜΕΛΕΤΗΤΕΣ	ΕΛΕΓΞΑΣ	ΠΡΟΪΣΤΑΜΕΝΟΣ	ΔΙΕΥΘΥΝΤΗΣ	ΑΝΑΘΕΩΡΗΣΕΙΣ
LL ASSOCIATES ΛΟΥΚΟΣ ΚΩΣΤΑΣ				

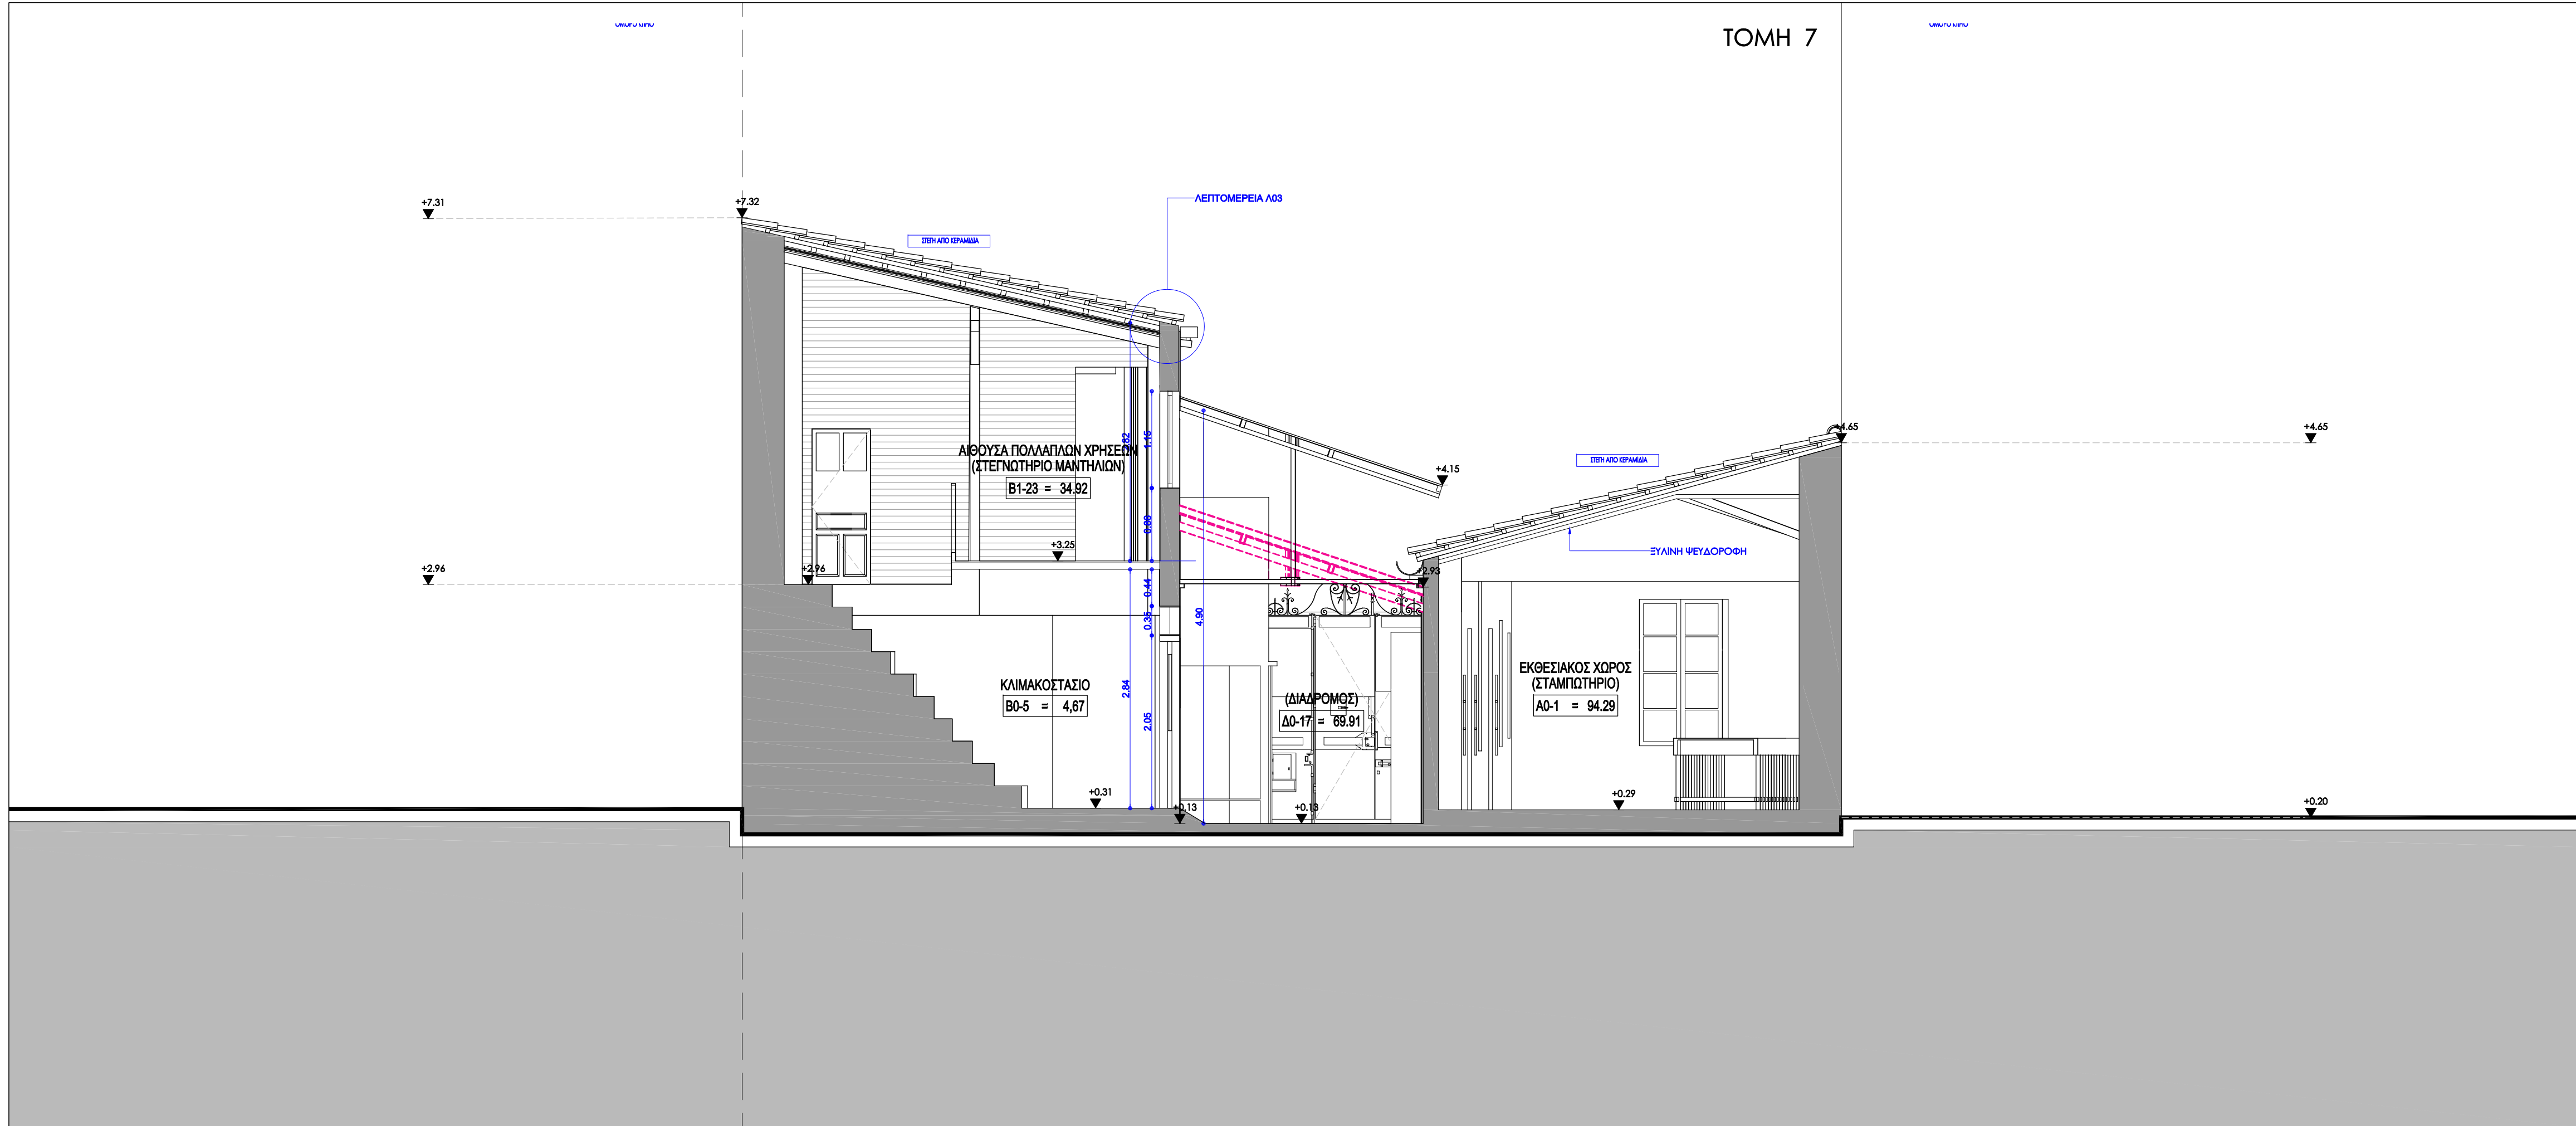

ΦΟΡΕΑΣ:
ΥΠΟΥΡΓΕΙΟ ΠΟΛΙΤΙΣΜΟΥ ΚΑΙ ΑΘΛΗΤΙΣΜΟΥ
ΓΕΝΙΚΗ ΔΙΕΥΘΥΝΣΗ ΑΝΑΣΤΗΛΩΣΗΣ ΜΟΥΣΕΙΩΝ ΚΑΙ ΕΡΓΩΝ ΤΕΧΝΗΣ
ΔΙΕΥΘΥΝΣΗ ΠΡΟΣΤΑΣΙΑΣ ΚΑΙ ΑΝΑΣΤΗΛΩΣΗΣ ΝΕΩΤΕΡΩΝ
ΚΑΙ ΣΥΧΡΟΝΩΝ ΜΝΗΜΕΙΩΝ

ΕΡΓΟ:
ΑΠΟΚΑΤΑΣΤΑΣΗ ΚΑΙ ΔΙΑΡΡΥΘΜΙΣΗ ΤΟΥ ΚΤΙΡΙΟΥ ΤΗΣ
ΠΡΩΗΣ ΒΙΟΜΗΧΑΝΙΑΣ ΕΛΛΗΝΙΚΩΝ ΜΑΝΤΗΛΙΩΝ (ΒΕΜ)

ΘΕΣΗ:
ΠΛΑΤΑΙΩΝ 38 & ΣΦΑΚΤΗΡΙΑΣ 22, ΜΕΤΑΞΟΥΡΓΕΙΟ

ΣΤΑΔΙΟ ΜΕΛΕΤΗΣ:
ΟΡΙΣΤΙΚΗ ΑΡΧΙΤΕΚΤΟΝΙΚΗ ΜΕΛΕΤΗ

ΥΠΟΓΡΑΦΕΣ - ΣΦΡΑΓΙΔΕΣ: ΚΛΕΙΔΑ:

ΚΩΝΣΤΑΝΤΙΝΟΣ ΙΩΑΝ. ΚΥΡΙΑΖΟΠΟΥΛΟΣ
ΔΙΠΛΩΜΑΤΟΥΧΟΣ ΑΡΧΙΤΕΚΤΩΝ ΜΗΧΑΝΙΚΟΣ
ΕΘΝΙΚΟΥ ΜΕΤΣΟΒΙΟΥ ΠΟΛΥΤΕΧΝΕΙΟΥ
ΜΕΛΟΣ Τ.Ε.Ε., ΑΡΙΘΜ. ΜΗΤΡΩΟΥ 71162
ΠΛΗΡΗΘΥΣ 60, ΜΑΡΟΥΣΙ • ΤΗΛ.: 66 48 428

ΤΙΤΛΟΣ ΣΧΕΔΙΟΥ:
ΤΟΜΗ 7-7

ΣΤΟΙΧΕΙΑ ΣΧΕΔΙΟΥ:	ΕΛΕΓΧΟΣ: E28	ΣΤΑΘΜΗ:	ΚΑΙΜΑΚΑ:
	ΑΡ. ΕΡΓΟΥ: 09.22		1:50
	ΥΠΟΒΟΛΗ: 11/23		ΑΡ. ΣΧΕΔΙΟΥ: A14

ΜΕΛΕΤΗΤΕΣ:	ΑΡΧΙΤΕΚΤΟΝΙΚΗ ΜΕΛΕΤΗ: ΚΥΡΙΑΖΟΠΟΥΛΟΣ ΚΩΝΣΤΑΝΤΙΝΟΣ & ΣΥΝΕΡΓΑΤΕΣ
	ΑΡΧΙΤΕΚΤΩΝ ΕΡΓΟΥ: ΚΥΡΙΑΖΟΠΟΥΛΟΣ ΚΩΝΣΤΑΝΤΙΝΟΣ
	ΣΥΜΒΟΥΛΟΙ ΑΡΧΙΤΕΚΤΟΝΕΣ:
ΣΤΑΤΙΚΗ ΜΕΛΕΤΗ:	ΜΙΧΑΗΛ ΕΙΡΗΝΗ
ΗΛΕΚΤΡΟΜΗΧΑΝΟΛΟΓΙΚΗ ΜΕΛΕΤΗ:	
ΤΟΠΟΓΡΑΦΙΚΗ ΜΕΛΕΤΗ:	

ΜΕΛΕΤΗΤΕΣ	ΕΛΕΓΞΑΣ	ΠΡΟΪΣΤΑΜΕΝΟΣ	ΔΙΕΥΘΥΝΤΗΣ	ΑΝΑΘΕΩΡΗΣΕΙΣ
LL ASSOCIATES ΛΟΥΚΟΣ ΚΩΣΤΑΣ				


ΥΠΟΥΡΓΕΙΟ ΠΟΛΙΤΙΣΜΟΥ ΚΑΙ ΑΘΛΗΤΙΣΜΟΥ
ΓΕΝΙΚΗ ΔΙΕΥΘΥΝΣΗ ΑΝΑΣΤΗΛΩΣΗΣ ΜΟΥΣΕΙΩΝ ΚΑΙ ΕΡΓΩΝ ΤΕΧΝΗΣ
ΔΙΕΥΘΥΝΣΗ ΠΡΟΣΤΑΣΙΑΣ ΚΑΙ ΑΝΑΣΤΗΛΩΣΗΣ ΝΕΩΤΕΡΩΝ
ΚΑΙ ΣΥΧΡΟΝΩΝ ΜΝΗΜΕΙΩΝ

ΑΠΟΚΑΤΑΣΤΑΣΗ ΚΑΙ ΔΙΑΡΡΥΘΜΙΣΗ ΤΟΥ ΚΤΙΡΙΟΥ ΤΗΣ ΠΡΩΗΝ ΒΙΟΜΗΧΑΝΙΑΣ ΕΛΛΗΝΙΚΩΝ ΜΑΝΤΗΛΙΩΝ (ΒΕΜ)

ΠΛΑΤΑΙΩΝ 38 & ΣΦΑΚΤΗΡΙΑΣ 22, ΜΕΤΑΞΟΥΡΓΕΙΟ

ΟΡΙΣΤΙΚΗ ΑΡΧΙΤΕΚΤΟΝΙΚΗ ΜΕΛΕΤΗ

ΚΩΝΣΤΑΝΤΙΝΟΣ ΙΩΑΝ. ΚΥΡΙΑΖΟΠΟΥΛΟΣ
ΔΙΠΛΩΜΑΤΟΥΧΟΣ ΑΡΧΙΤΕΚΤΩΝ ΜΗΧΑΝΙΚΟΣ
ΕΘΝΙΚΟΥ ΜΕΤΣΟΒΙΟΥ ΠΟΛΥΤΕΧΝΕΙΟΥ
ΜΕΛΟΣ Τ.Ε.Ε. ΑΡΙΘΜ. ΜΗΤΡΩΟΥ 71162
ΠΑΡΗΛΘΩΣ 60, ΜΑΡΟΥΣΙ - ΤΗΛ.: 66 48 428

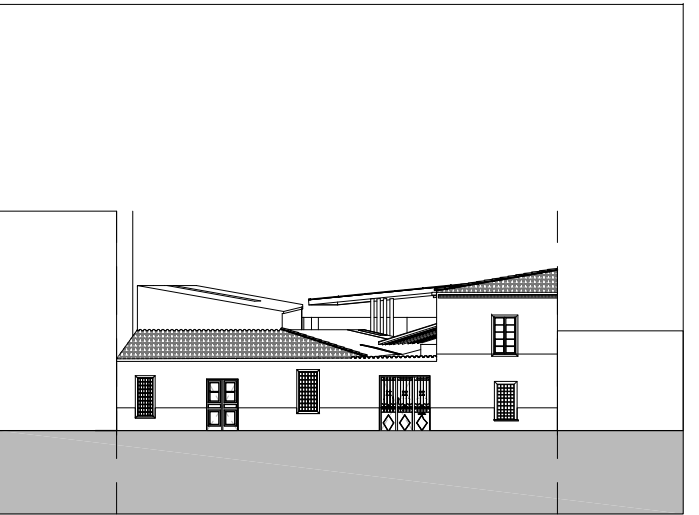

TOMH 8-8

1:50

ΑΡ. ΣΧΕΔΙΟΥ: **A15**

ΑΡΧΙΤΕΚΤΟΝΙΚΗ ΜΕΛΕΤΗ: ΚΥΡΙΑΖΟΠΟΥΛΟΣ ΚΩΝΣΤΑΝΤΙΝΟΣ & ΣΥΝΕΡΓΑΤΕΣ
ΑΡΧΙΤΕΚΤΟΝ ΕΡΓΟΥ: ΚΥΡΙΑΖΟΠΟΥΛΟΣ ΚΩΝΣΤΑΝΤΙΝΟΣ

ΣΤΑΤΙΚΗ ΜΕΛΕΤΗ: ΜΙΧΑΗΛ ΕΙΡΗΝΗ

ΗΛΕΚΤΡΟΜΗΧΑΝΟΛΟΓΙΚΗ ΜΕΛΕΤΗ

ΤΟΠΟΓΡΑΦΙΚΗ ΜΕΛΕΤΗ:

ΜΕΛΕΤΗΤΕΣ	ΕΛΕΓΧΑΣ	ΠΡΟΪΣΤΑΜΕΝΟΣ	ΔΙΕΥΘΥΝΤΗΣ	ΑΝΑΘΕΩΡΗΤΗΣ
LL ASSOCIATES ΛΟΓΚΟΙΣ ΚΩΣΤΑΣ				

ΥΠΟΥΡΓΕΙΟ ΠΟΛΙΤΙΣΜΟΥ ΚΑΙ ΑΘΛΗΤΙΣΜΟΥ
ΓΕΝΙΚΗ ΔΙΕΥΘΥΝΣΗ ΑΝΑΣΤΗΛΩΣΗΣ ΜΟΥΣΕΙΩΝ ΚΑΙ ΕΡΓΩΝ ΤΕΧΝΗΣ
ΔΙΕΥΘΥΝΣΗ ΠΡΟΣΤΑΣΙΑΣ ΚΑΙ ΑΝΑΣΤΗΛΩΣΗΣ ΝΕΩΤΕΡΩΝ
ΚΑΙ ΣΥΧΡΟΝΩΝ ΜΝΗΜΕΙΩΝ

ΑΠΟΚΑΤΑΣΤΑΣΗ ΚΑΙ ΔΙΑΡΡΥΘΜΙΣΗ ΤΟΥ ΚΤΙΡΙΟΥ ΤΗΣ ΠΡΩΗΣ ΒΙΟΜΗΧΑΝΙΑΣ ΕΛΛΗΝΙΚΩΝ ΜΑΝΤΗΛΙΩΝ (ΒΕΜ)

ΠΛΑΤΑΙΩΝ 38 & ΣΦΑΚΤΗΡΙΑΣ 22, ΜΕΤΑΞΟΥΡΓΕΙΟ

ΟΡΙΣΤΙΚΗ ΑΡΧΙΤΕΚΤΟΝΙΚΗ ΜΕΛΕΤΗ

ΠΑΡΕΣ: ΚΛΕΙΔΑ:

ΚΩΝΣΤΑΝΤΙΝΟΣ ΙΩΑΝ. ΚΥΡΙΑΖΟΠΟΥΛΟΣ
ΔΙΔΑΓΜΑΤΟΥΧΟΣ ΑΡΧΙΤΕΚΤΩΝ ΜΗΧΑΝΙΚΟΣ
ΕΘΝΙΚΟΥ ΜΕΤΣΟΒΙΟΥ ΠΟΛΥΤΕΧΝΕΙΟΥ
ΜΕΛΟΣ Τ.Ε.Ε. ΑΡΙΘΜ. ΜΗΤΡΩΟΥ 71162
ΠΛΗΡΗΣ 60, ΜΑΡΟΥΣΙ - ΤΗΛ.: 68 48 428

TOMH 9-9

.....

1:50

УПОВОЛН: 11/02


ΑΡΧΙΤΕΚΤΟΝΙΚΗ ΜΕΛΕΤΗ: **ΚΥΡΙΑΖΟΠΟΥΛΟΣ ΚΩΝΣΤΑΝΤΙΝΟΣ & ΣΥΝΕΡΓΑΤΕΣ**
ΑΡΧΙΤΕΚΤΩΝ ΕΡΓΟΥ: **ΚΥΡΙΑΖΟΠΟΥΛΟΣ ΚΩΝΣΤΑΝΤΙΝΟΣ**

ΣΤΑΤΙΚΗ ΜΕΛΕΤΗ: ΜΙΧΑΗΛ ΕΙΡΗ

ΗΛΕΚΤΡΟΜΗΧΑΝΟΛΟΓΙΚΗ ΜΕΛΕΤΗ:

ΤΟΠΟΓΡΑΦΙΚΗ ΜΕΛΕΤΗ:

ΜΕΛΕΤΗΤΗΣ	ΕΛΕΓΣΑΣ	ΠΡΟΪΣΤΑΜΕΝΟΣ	ΔΙΕΥΘΥΝΤΗΣ	ΑΝΑΘΕΩΡΗΣΕΙΣ
LL ASSOCIATES ΛΟΓΙΚΟΣ ΚΟΣΤΑΣ				

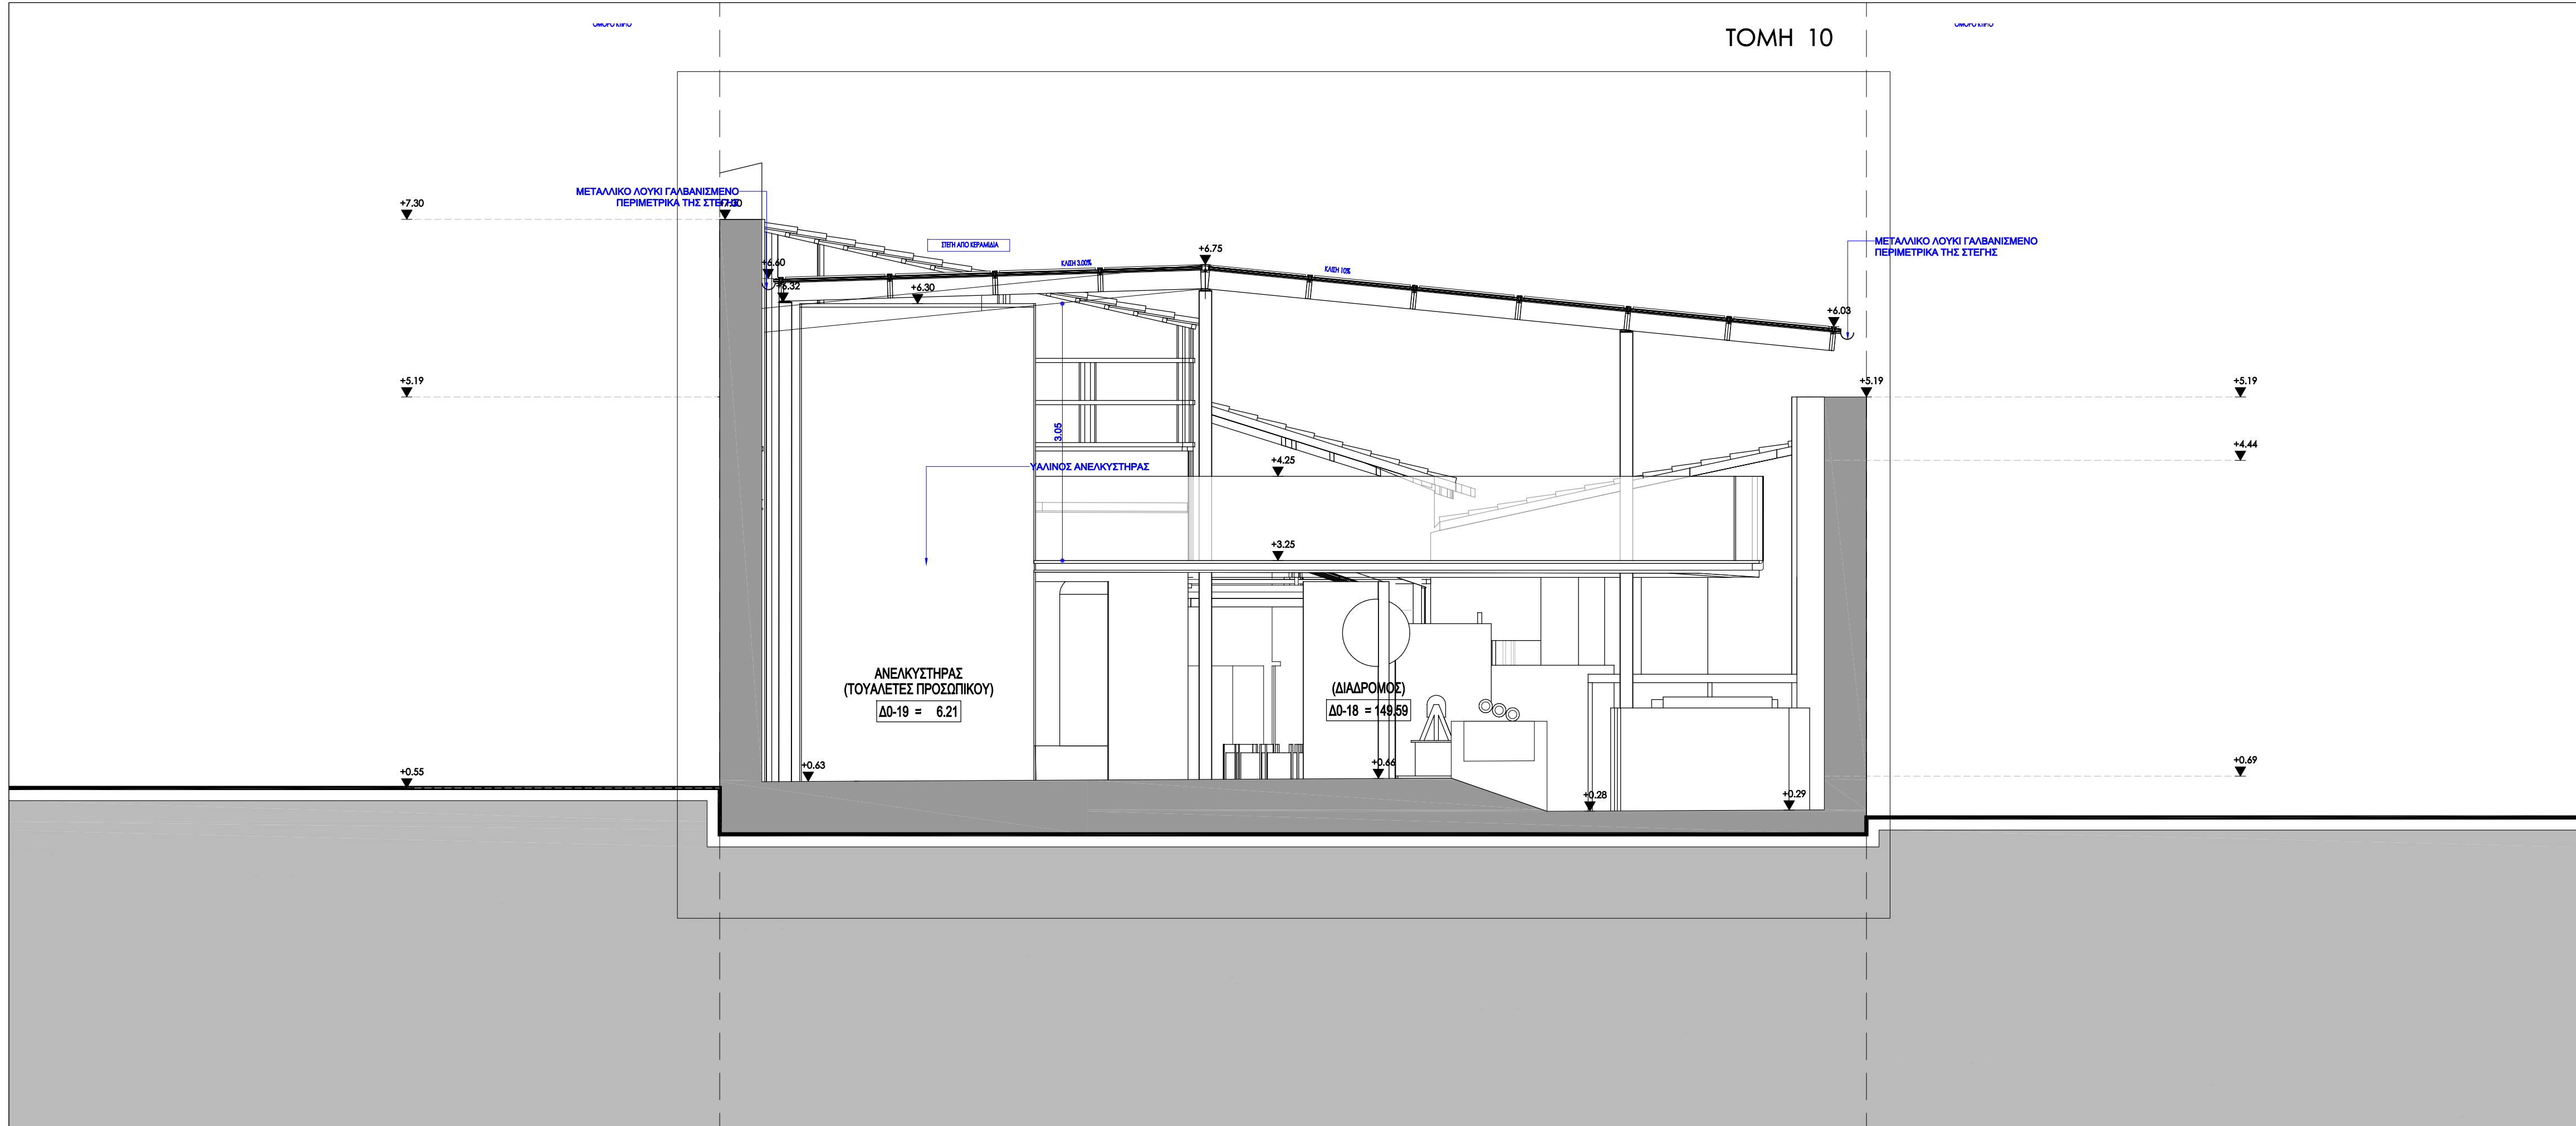

ΥΠΟΥΡΓΕΙΟ ΠΟΛΙΤΙΣΜΟΥ ΚΑΙ ΑΘΛΗΤΙΣΜΟΥ
ΓΕΝΙΚΗ ΔΙΕΥΘΥΝΣΗ ΑΝΑΣΤΗΛΩΣΗΣ ΜΟΥΣΕΙΩΝ ΚΑΙ ΕΡΓΩΝ ΤΕΧΝΗΣ
ΔΙΕΥΘΥΝΣΗ ΠΡΟΣΤΑΣΙΑΣ ΚΑΙ ΑΝΑΣΤΗΛΩΣΗΣ ΝΕΩΤΕΡΩΝ
ΚΑΙ ΣΥΧΡΟΝΩΝ ΜΝΗΜΕΙΩΝ

ΕΡΓΟ: ΑΠΟΚΑΤΑΣΤΑΣΗ ΚΑΙ ΔΙΑΡΡΥΘΜΙΣΗ ΤΟΥ ΚΤΙΡΙΟΥ ΤΗΣ
ΠΡΩΗΣ ΒΙΟΜΗΧΑΝΙΑΣ ΕΛΛΗΝΙΚΩΝ ΜΑΝΤΗΛΙΩΝ (ΒΕΜ)

ΘΕΣΗ: ΠΛΑΤΑΙΩΝ 38 & ΣΦΑΚΤΗΡΙΑΣ 22, ΜΕΤΑΞΟΥΡΓΕΙΟ

ΣΤΑΔΙΟ ΜΕΛΕΤΗΣ: ΟΡΙΣΤΙΚΗ ΑΡΧΙΤΕΚΤΟΝΙΚΗ ΜΕΛΕΤΗ

ΥΠΟΓΡΑΦΕΣ - ΣΦΡΑΓΙΔΕΣ: ΚΛΕΙΔΑ:


ΚΩΝΣΤΑΝΤΙΝΟΣ ΙΩΑΝ. ΚΥΡΙΑΖΟΠΟΥΛΟΣ
ΔΙΠΛΩΜΑΤΟΥΧΟΣ ΑΡΧΙΤΕΚΤΟΝ ΜΗΧΑΝΙΚΟΣ
ΕΘΝΙΚΟΥ ΜΕΤΣΟΒΙΟΥ ΠΟΛΥΤΕΧΝΕΙΟΥ
ΜΕΛΟΣ Τ.Ε.Ε. ΑΡΙΘΜ. ΜΗΤΡΩΟΥ 71162
ΠΑΡΗΓΩΓΟΣ 60, ΜΑΡΟΥΣΙ • ΤΗΛ.: 66 48 428

ΤΙΤΛΟΣ ΣΧΕΔΙΟΥ: ΤΟΜΗ 10-10

ΣΤΟΙΧΕΙΑ ΣΧΕΔΙΟΥ:	ΕΛΕΓΧΟΣ: Ε28	ΣΤΑΘΜΗ:	ΚΑΙΜΑΚΑ:
	ΑΡ. ΕΡΓΟΥ: 09.22		1:50
	ΥΠΟΒΟΛΗ: 11/23		ΑΡ. ΣΧΕΔΙΟΥ: A17
ΜΕΛΕΤΗΤΕΣ:	ΑΡΧΙΤΕΚΤΟΝΙΚΗ ΜΕΛΕΤΗ:	ΚΥΡΙΑΖΟΠΟΥΛΟΣ ΚΩΝΣΤΑΝΤΙΝΟΣ & ΣΥΝΕΡΓΑΤΕΣ	
	ΑΡΧΙΤΕΚΤΟΝ ΕΡΓΟΥ:	ΚΥΡΙΑΖΟΠΟΥΛΟΣ ΚΩΝΣΤΑΝΤΙΝΟΣ	
	ΣΥΜΒΟΥΛΟΙ ΑΡΧΙΤΕΚΤΟΝΕΣ:		
	ΣΤΑΤΙΚΗ ΜΕΛΕΤΗ:	ΜΙΧΑΗΛ ΕΙΡΗΝΗ	
	ΗΛΕΚΤΡΟΜΗΧΑΝΟΛΟΓΙΚΗ ΜΕΛΕΤΗ:		
	ΤΟΠΟΓΡΑΦΙΚΗ ΜΕΛΕΤΗ:		

ΜΕΛΕΤΗΤΕΣ	ΕΛΕΓΞΑΣ	ΠΡΟΪΣΤΑΜΕΝΟΣ	ΔΙΕΥΘΥΝΤΗΣ	ΑΝΑΘΕΩΡΗΣΕΙΣ
LL ASSOCIATES ΛΟΥΚΟΣ ΚΩΣΤΑΣ				

ΤΟΜΗ 11

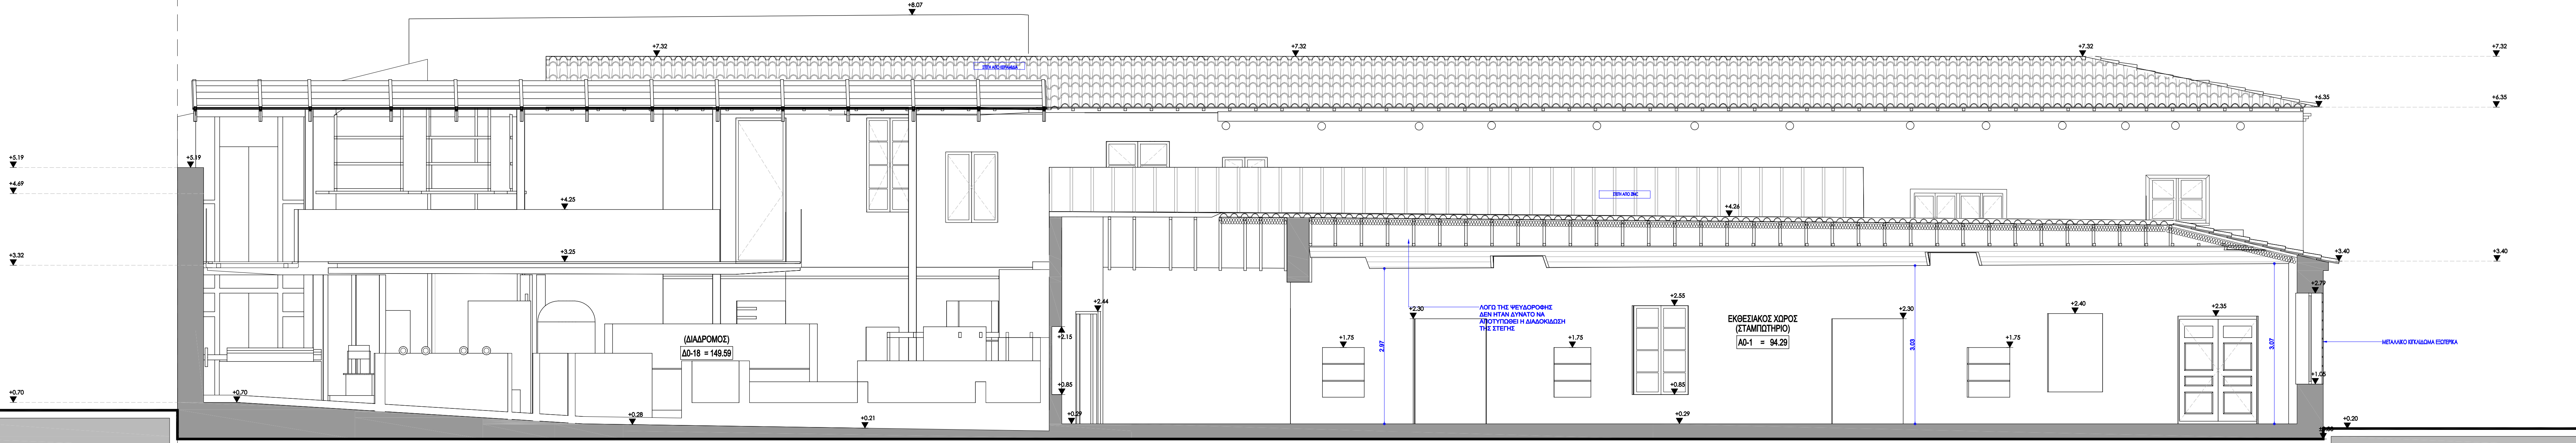

ΦΟΡΕΑΣ

ΥΠΟΥΡΓΕΙΟ ΠΟΛΙΤΙΣΜΟΥ ΚΑΙ ΑΘΛΗΤΙΣΜΟΥ
ΓΕΝΙΚΗ ΔΙΕΥΘΥΝΣΗ ΑΝΑΣΤΗΛΩΣΗΣ ΜΟΥΣΕΙΩΝ ΚΑΙ ΕΡΓΩΝ ΤΕΧΝΗΣ
ΔΙΕΥΘΥΝΣΗ ΠΡΟΣΤΑΣΙΑΣ ΚΑΙ ΑΝΑΣΤΗΛΩΣΗΣ ΝΕΩΤΕΡΩΝ
ΚΑΙ ΣΥΧΡΟΝΩΝ ΜΝΗΜΕΙΩΝ

ΕΡΓΟ:

ΑΠΟΚΑΤΑΣΤΑΣΗ ΚΑΙ ΔΙΑΡΡΥΘΜΙΣΗ ΤΟΥ ΚΤΙΡΙΟΥ ΤΗΣ
ΠΡΩΗΣ ΒΙΟΜΗΧΑΝΙΑΣ ΕΛΛΗΝΙΚΩΝ ΜΑΝΤΗΛΙΩΝ (ΒΕΜ)


ΘΕΣΗ:

ΠΛΑΤΑΙΩΝ 38 & ΣΦΑΚΤΗΡΙΑΣ 22, ΜΕΤΑΞΟΥΡΓΕΙΟ


ΣΤΑΔΙΟ ΜΕΛΕΤΗΣ:

ΟΡΙΣΤΙΚΗ ΑΡΧΙΤΕΚΤΟΝΙΚΗ ΜΕΛΕΤΗ

ΥΠΟΓΡΑΦΕΣ - ΣΦΡΑΓΙΔΕΣ:

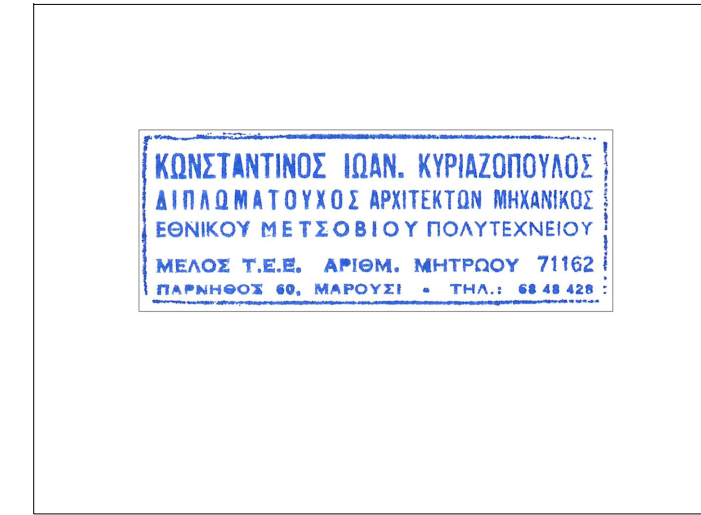

ΚΑΔΕΙΑ:

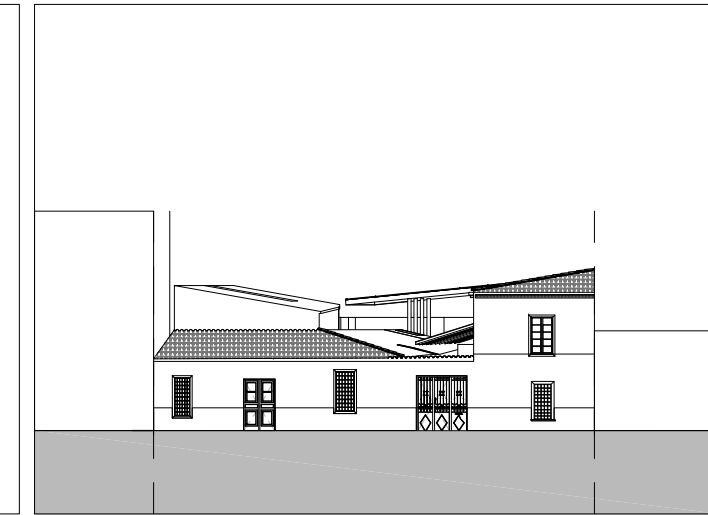

ΤΙΤΛΟΣ ΣΧΕΔΙΟΥ:

ΤΟΜΗ 11-11

ΣΤΟΙΧΕΙΑ ΣΧΕΔΙΟΥ:

ΕΛΕΓΧΟΣ: Ε28

ΣΤΑΘΜΗ:

ΚΑΙΜΑΚΑ:

1:50

ΑΡ. ΕΡΓΟΥ:

09.22

ΥΠΟΒΟΛΗ:

11/23

ΑΡ. ΣΧΕΔΙΟΥ:

A18

ΜΕΛΕΤΗΤΕΣ:

ΑΡΧΙΤΕΚΤΟΝΙΚΗ ΜΕΛΕΤΗ: ΚΥΡΙΑΖΟΠΟΥΛΟΣ ΚΩΝΣΤΑΝΤΙΝΟΣ & ΣΥΝΕΡΓΑΤΕΣ

ΑΡΧΙΤΕΚΤΟΝ ΕΡΓΟΥ: ΚΥΡΙΑΖΟΠΟΥΛΟΣ ΚΩΝΣΤΑΝΤΙΝΟΣ

ΣΥΜΒΟΥΛΟΙ ΑΡΧΙΤΕΚΤΟΝΕΣ:

ΣΤΑΘΗ ΜΕΛΕΤΗ:

ΜΙΧΑΗΛ ΕΙΡΗΝΗ

ΗΛΕΚΤΡΟΜΗΧΑΝΟΛΟΓΙΚΗ ΜΕΛΕΤΗ:

ΤΟΠΟΓΡΑΦΙΚΗ ΜΕΛΕΤΗ:

ΜΕΛΕΤΗΤΕΣ	ΕΛΕΓΧΑΣ	ΠΡΟΪΣΤΑΜΕΝΟΣ	ΔΙΕΥΘΥΝΤΗΣ	ΑΝΑΘΕΩΡΗΣΕΙΣ
LL ASSOCIATES				
ΔΟΥΚΟΣ ΚΩΣΤΑΣ				

