


ΥΠΟΜΝΗΜΑ

Διάδρομοι κίνησης/ καλντερίμια/ σκληρά δάπεδα	Υφιστάμενο λιθόστρωτο καλντερίμιο - Κεντρικές περσές επίσκεψης	Προτεινόμενες δευτερεύουσες διαδρομές από παπιμέντο χώμα και επίστρωση από χαλί
Υφιστάμενο διάδρομο κίνησης στην πλατεία του Παλατιού από αναθεωρημένο χαμάντο δάπεδο αναμεμειγμένο με λευκό τσιμέντο. Επισκευή και εξομάλυνση με λίανση και επίστρωση με στεγανωτικό υλικό εμποτισμού	Νέα βασικά δάπεδα κίνησης. Ειδικό αρχιτεκτονικό σκυρόδεμα (τύπου ARTEVIA Stone). Επεξεργασία τελικής επιφάνειας με ειδική μηχανή με οδοντωτές κεφαλές.	Υφιστάμενος εργοστασιακός αμφοδύς δρόμος
Προτεινόμενες επιφάνειες πλατωμάτων - Επίστρωση με χαμάντο δάπεδο από κουρασάνι		Κατά τόπους λιθόστρωτο Καλντερίμι που ανακαλύφθηκε ύστερα από την ανασκαφή 2012-2015 στην πλατεία του Συγκροτήματος Παλατιού

Στεγώσεις

Υφιστάμενες κεραμοσκεπείς Συγκροτήματος Παλατιού	Υφιστάμενα δώματα με τελική επίστρωση από μαρμαρίνια
Υφιστάμενες προσωρινές στεγασές από κυματοειδή λαμαρίνα για εργοστασιακούς λόγους	
Υφιστάμενα υψηλά δέντρα	

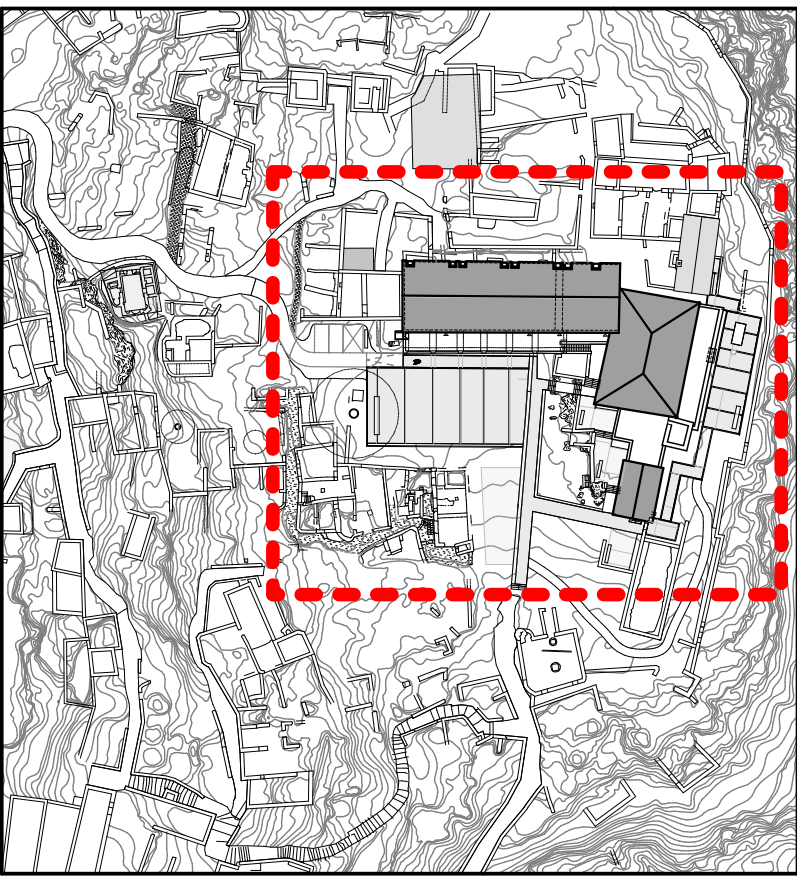

Οι αναγραφόμενες απόψεις είναι απόψεις της. Το σχέδιο είναι εξοχνημένο στο Σ.Σ. ΕΓΣΑ 97". Υπομετρικές καμπύλες ανά 0,50 μέτρα


ΥΠΟΥΡΓΕΙΟ ΠΟΛΙΤΙΣΜΟΥ ΚΑΙ ΑΘΛΗΤΙΣΜΟΥ
ΕΦΟΡΕΙΑ ΑΡΧΑΙΟΤΗΤΩΝ ΛΑΚΩΝΙΑΣ

Αγισίου 59, Σπάρτη, Τ.Κ. 23 100



ΕΡΓΟ

«ΑΝΑΔΕΙΞΗ – ΕΚΘΕΣΙΑΚΗ ΠΕΡΙΗΓΗΣΗ ΣΤΟ ΠΑΛΑΤΙ
ΤΩΝ ΔΕΣΠΟΤΩΝ ΣΤΟΝ ΑΡΧΑΙΟΛΟΓΙΚΟ ΧΩΡΟ ΜΥΣΤΡΑ»
που εκτελείται απολογιστικά και με αυτεπιστασία από την Εφορεία Αρχαιοτήτων Λακωνίας.

ΘΕΣΗ	ΕΠΙΒΛΕΠΟΝΤΕΣ
Αρχαιολογικός χώρος Μυστρά Δημοτική Ενότητα Μυστρά Δήμος Σπάρτης Περιφερειακή Ενότητα Λακωνίας Περιφέρεια Πελοποννήσου	Ευαγγελία Πάντου, αρχαιολόγος Δανάη Χαράλαμπος, αρχαιολόγος Κωνσταντίνος Ντουβή, αρχιτέκτων μηχανικός Αγγελική Μέξια, αρχαιολόγος ΜΕΛΕΤΗΤΕΣ Γιώργος Νίκας, αρχιτέκτων μηχανικός
ΘΕΜΑ ΣΧΕΔΙΟΥ	ΑΡΙΘΜΟΣ ΣΧΕΔΙΟΥ
ΑΡΧΙΤΕΚΤΟΝΙΚΗ ΜΕΛΕΤΗ - ΠΡΟΤΑΣΗ «ΑΡΧΙΤΕΚΤΟΝΙΚΗ ΜΕΛΕΤΗ ΔΙΑΜΟΡΦΩΣΗΣ ΠΕΡΙΒΑΛΛΟΝΤΑ ΧΩΡΟΥ ΣΥΓΚΡΟΤΗΜΑΤΟΣ ΠΑΛΑΤΙΟΥ ΚΑΙ ΔΙΑΔΡΟΜΩΝ ΠΡΟΣΒΑΣΗΣ ΓΕΝΙΚΟΥ ΚΟΙΝΟΥ ΚΑΙ ΑΜΕΑ»	ΠΡ.01
	ΚΛΙΜΑΚΑ
	1:200
ΓΕΝΙΚΗ ΚΑΤΟΨΗ	ΗΜΕΡΟΜΗΝΙΑ
	ΙΟΥΝΙΟΣ 2022
Η προτάση της Εφορείας : Ευαγγελία Πάντου, αρχαιολόγος	Η προτάση της τμήματος αρχαιολογικών Έργων & Μελετών : Κωνσταντίνος Ντουβή, αρχιτέκτων μηχανικός

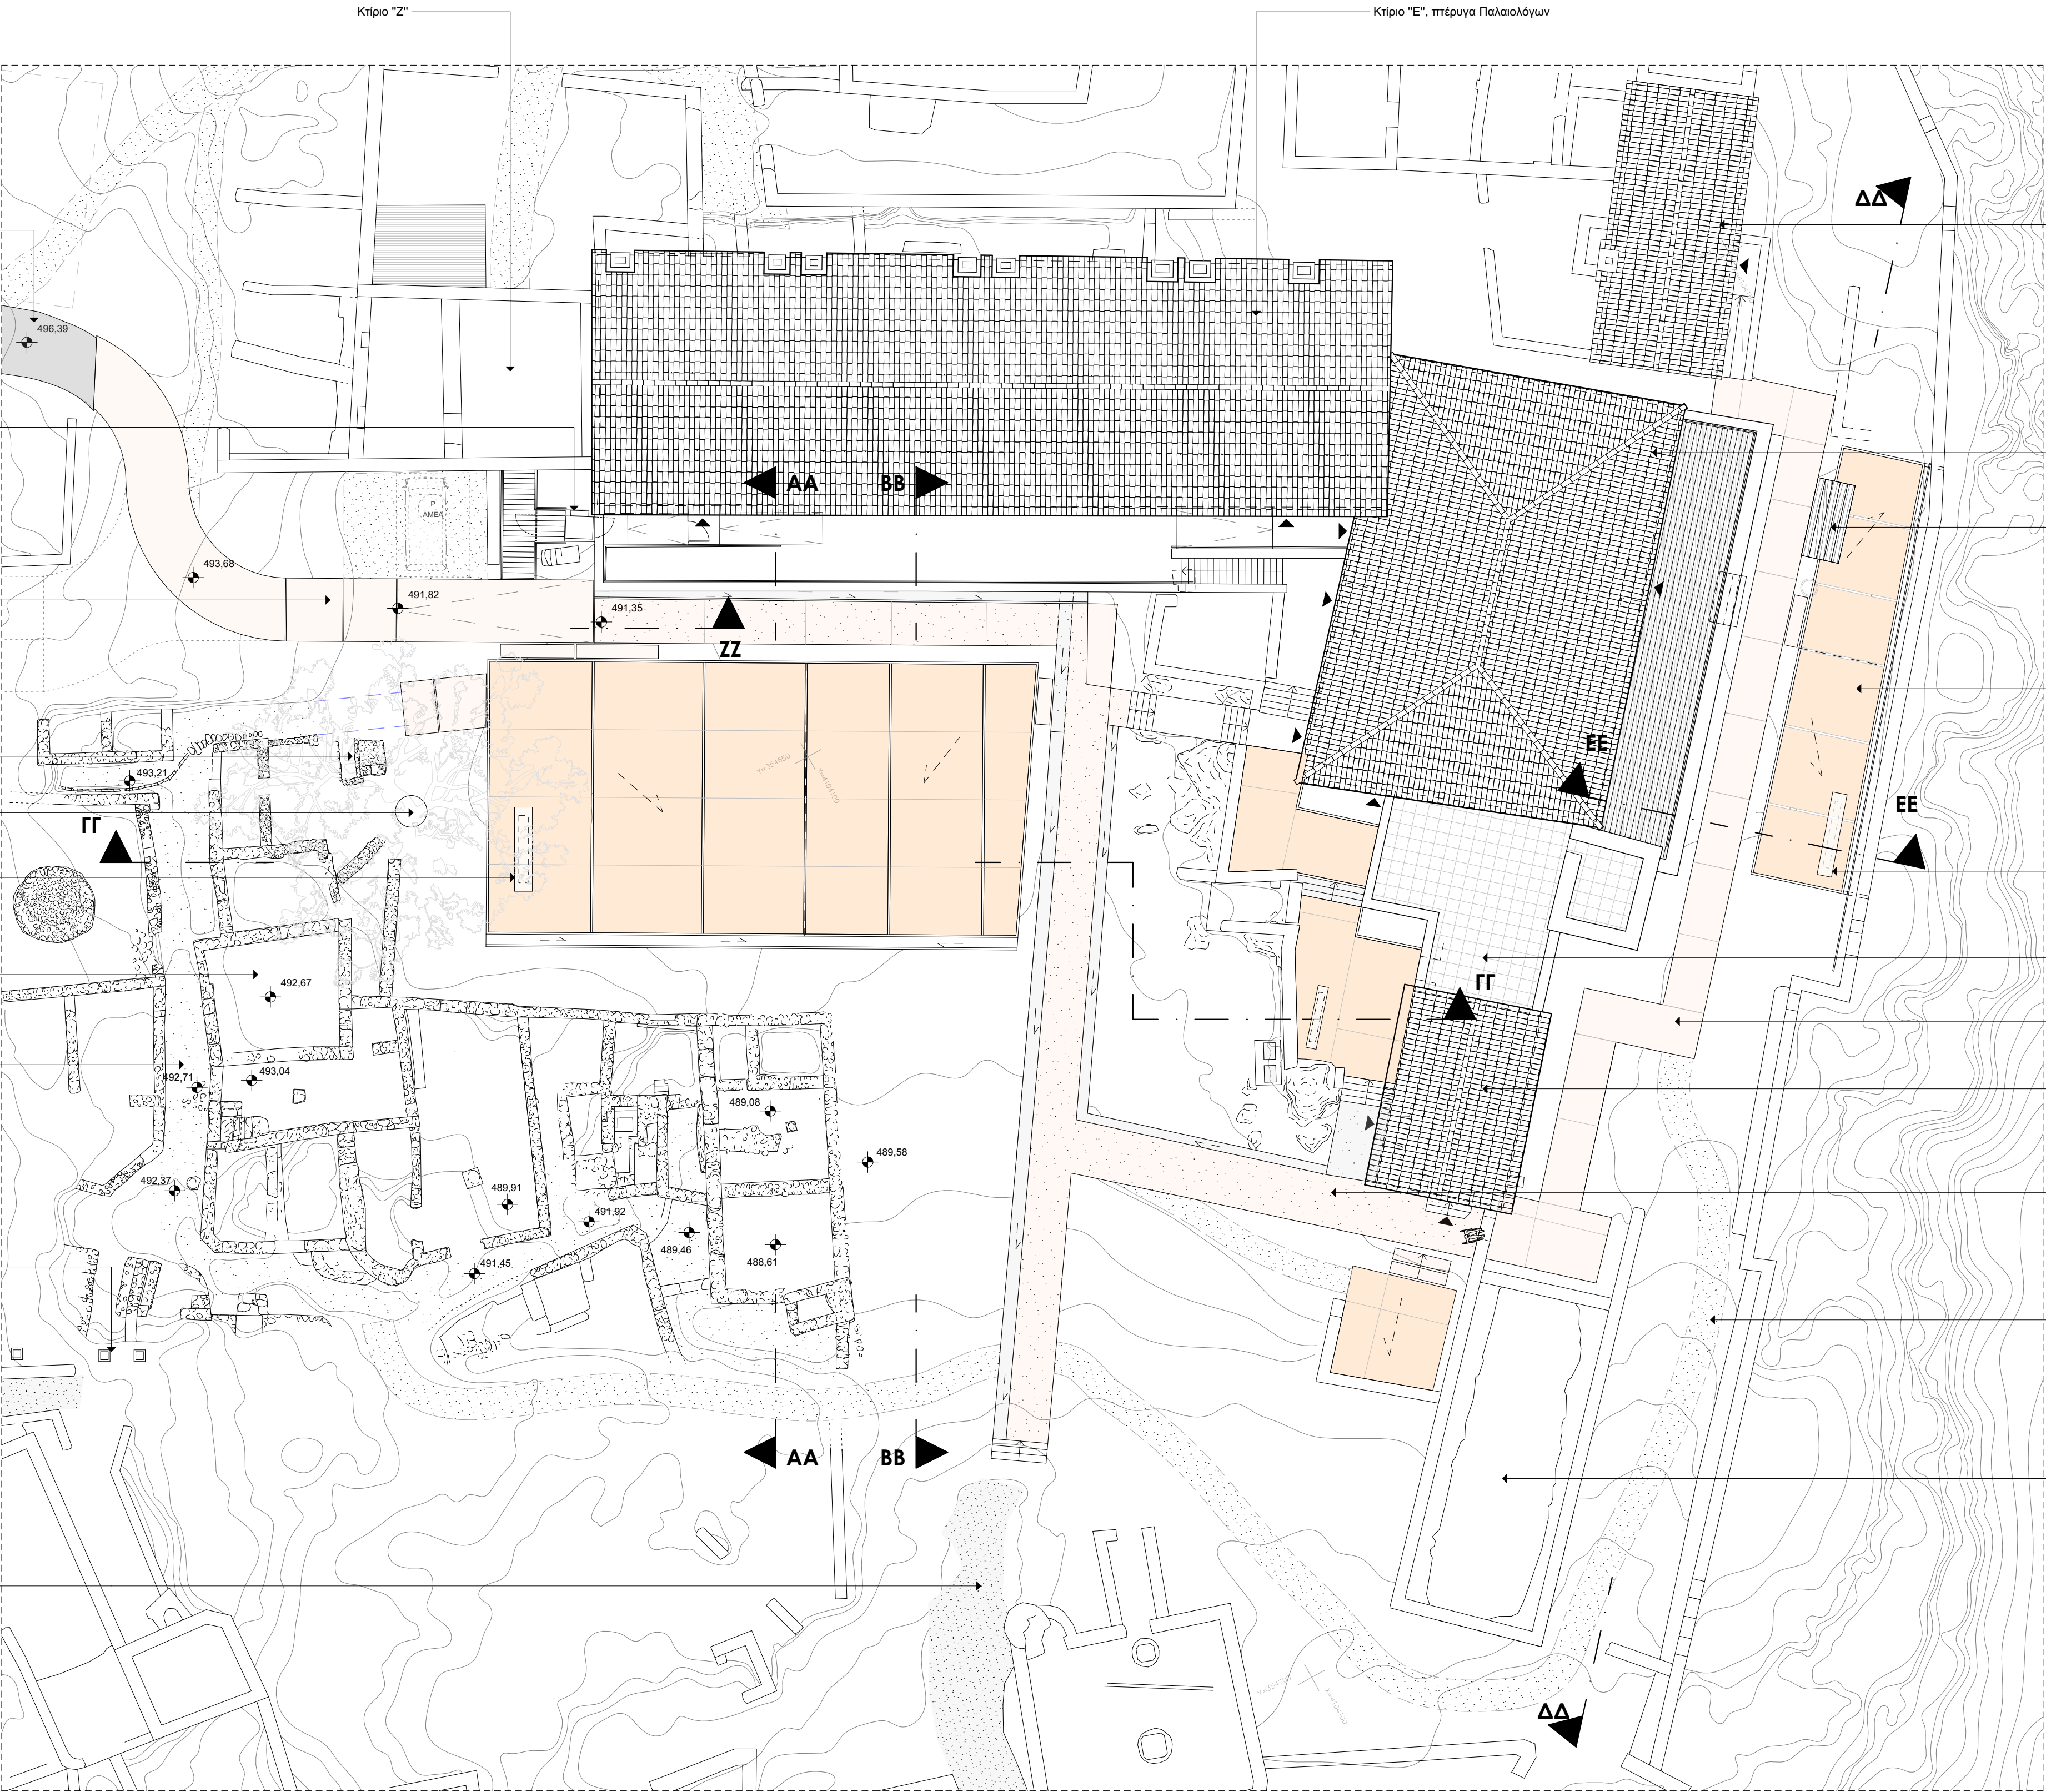

ΑΝΩ ΠΟΛΗ ΜΥΣΤΡΑ, ΣΥΓΚΡΟΤΗΜΑ ΠΑΛΑΤΙΟΥ
ΓΕΝΙΚΗ ΚΑΤΟΨΗ ΚΛ. 1/200

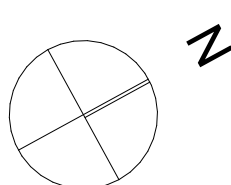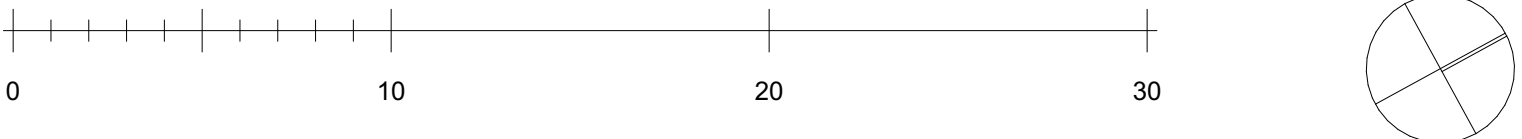

Ευρωπαϊκή Ένωση
Ευρωπαϊκό Ταμείο
Περιφερειακής Ανάπτυξης

Επιχειρησιακό Πρόγραμμα Πελοποννήσου



Με τη συγχρηματοδότηση της Ελλάδας και της Ευρωπαϊκής Ένωσης