


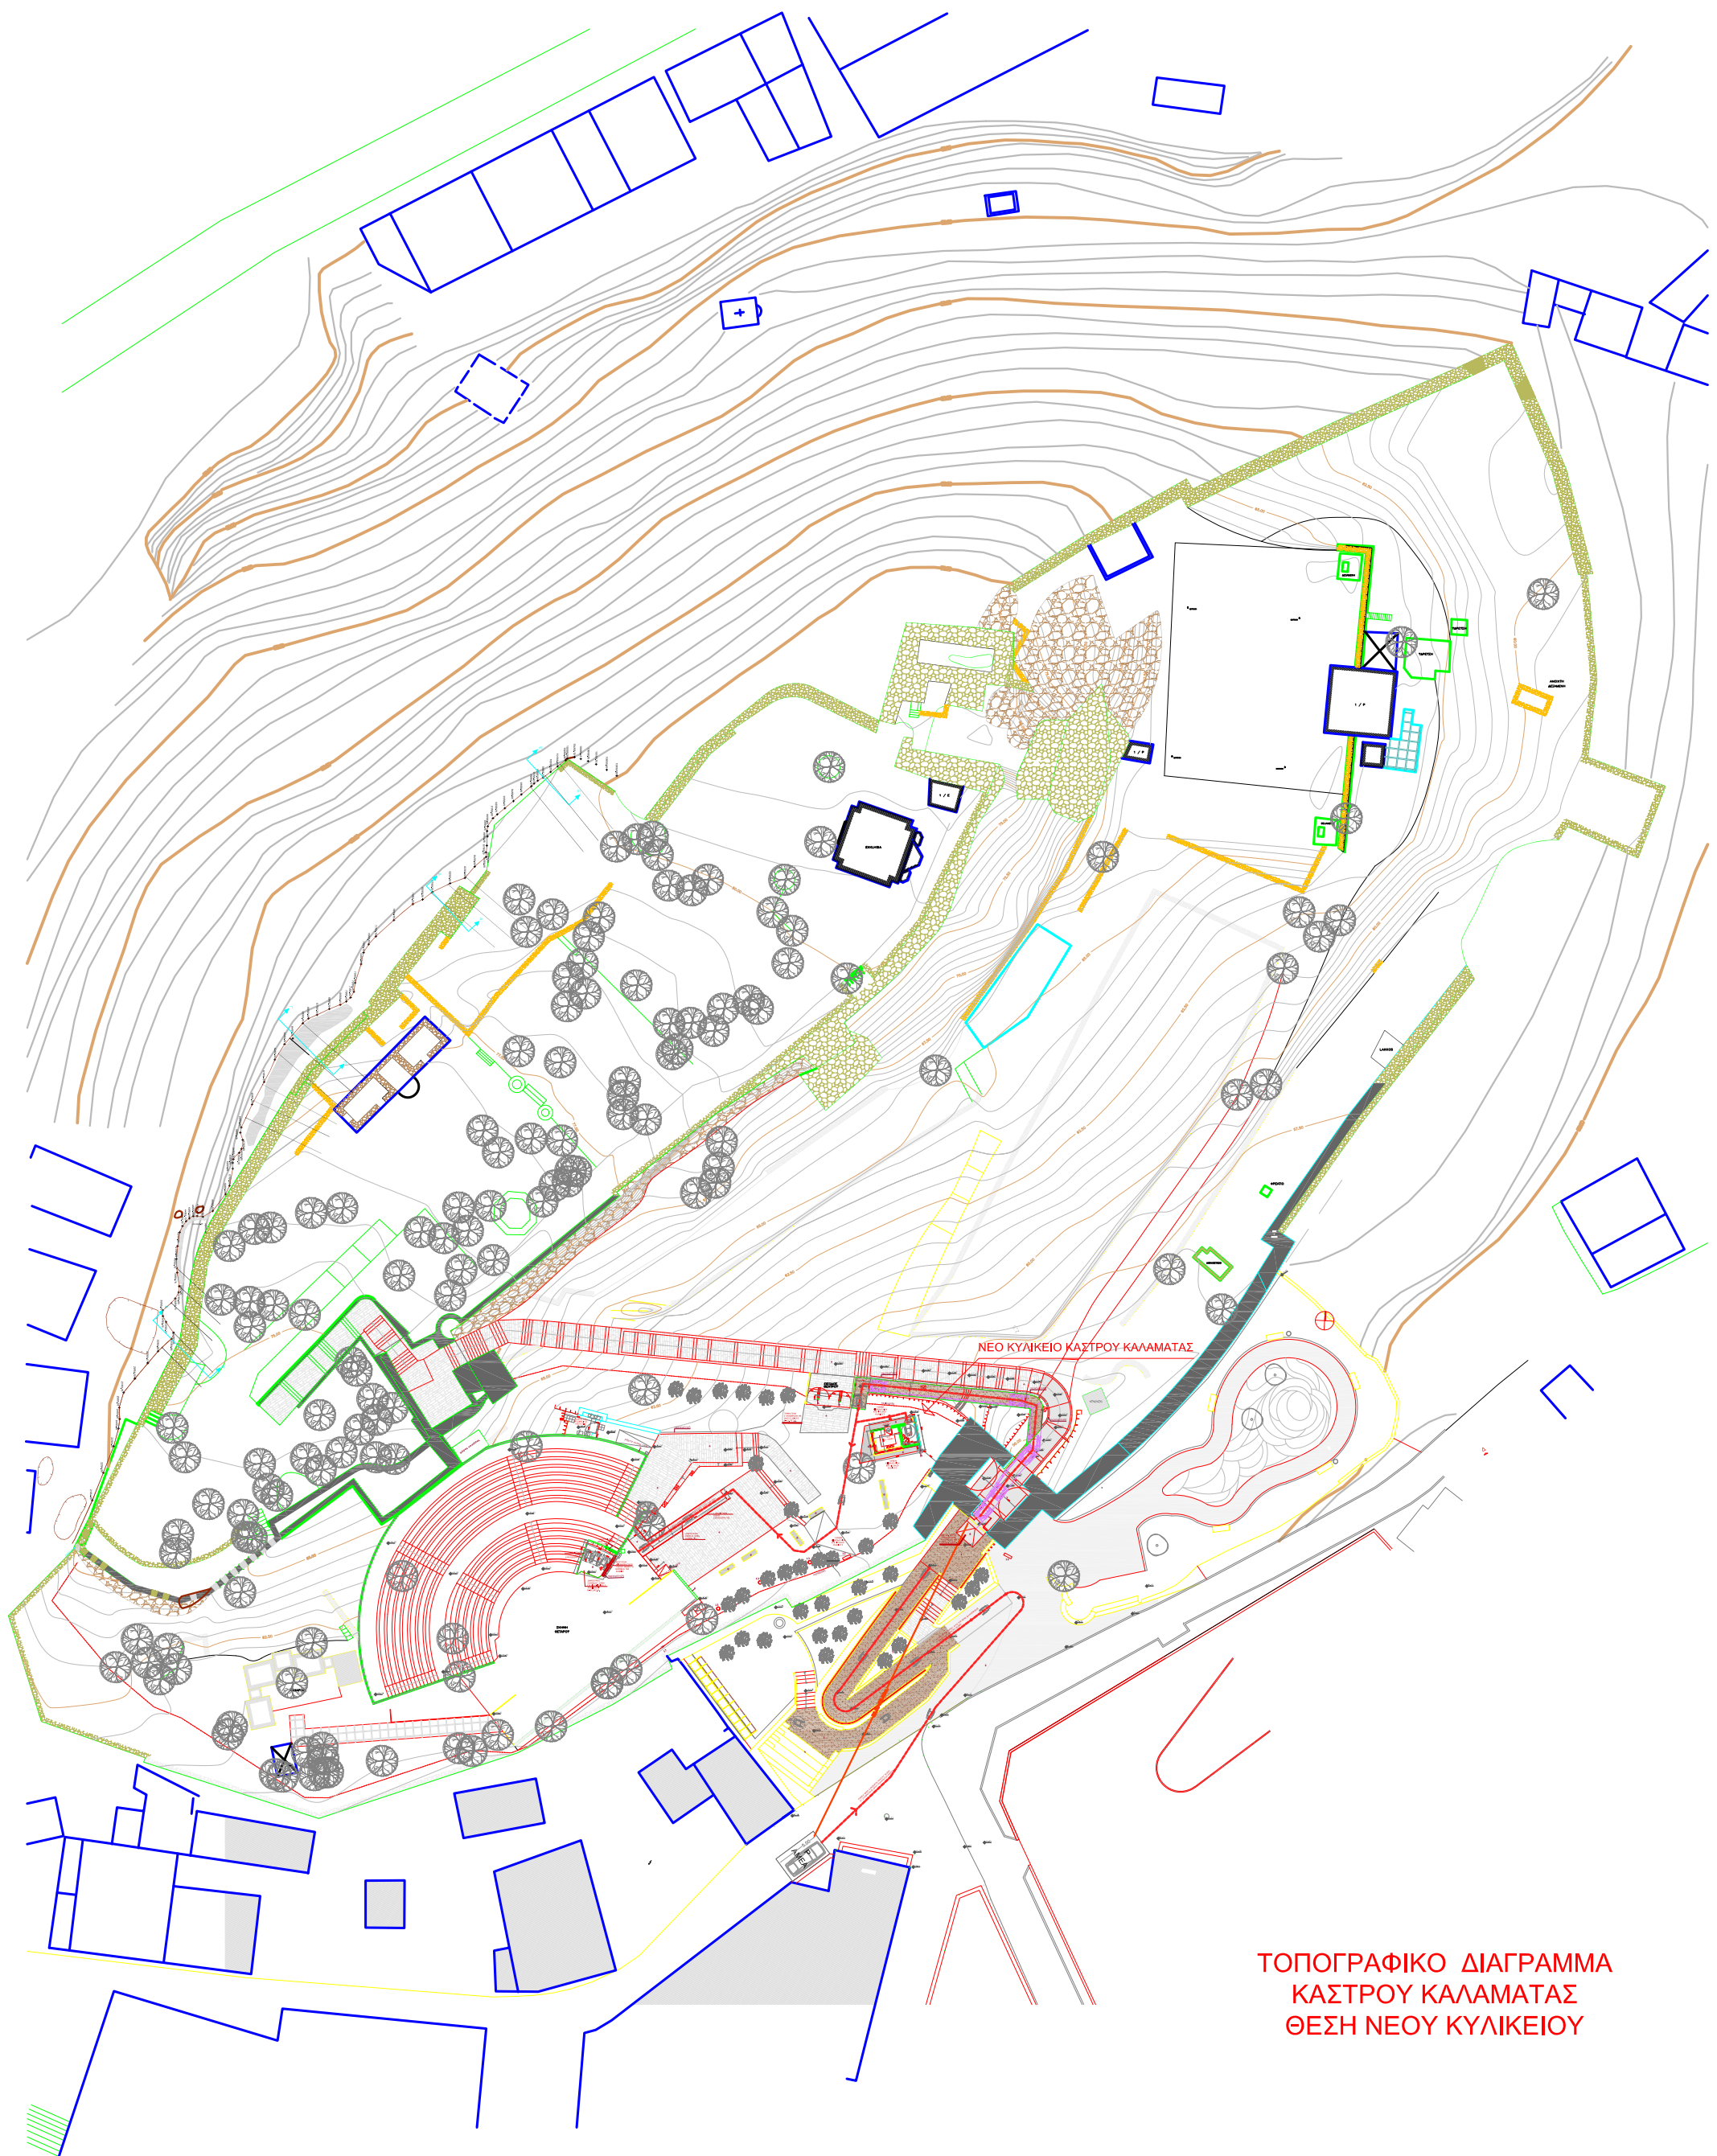

ΤΟΠΟΓΡΑΦΙΚΟ ΔΙΑΓΡΑΜΜΑ
ΚΑΣΤΡΟΥ ΚΑΛΑΜΑΤΑΣ
ΘΕΣΗ ΝΕΟΥ ΚΥΛΙΚΕΙΟΥ