



ΤΟΜΗ Α-Α

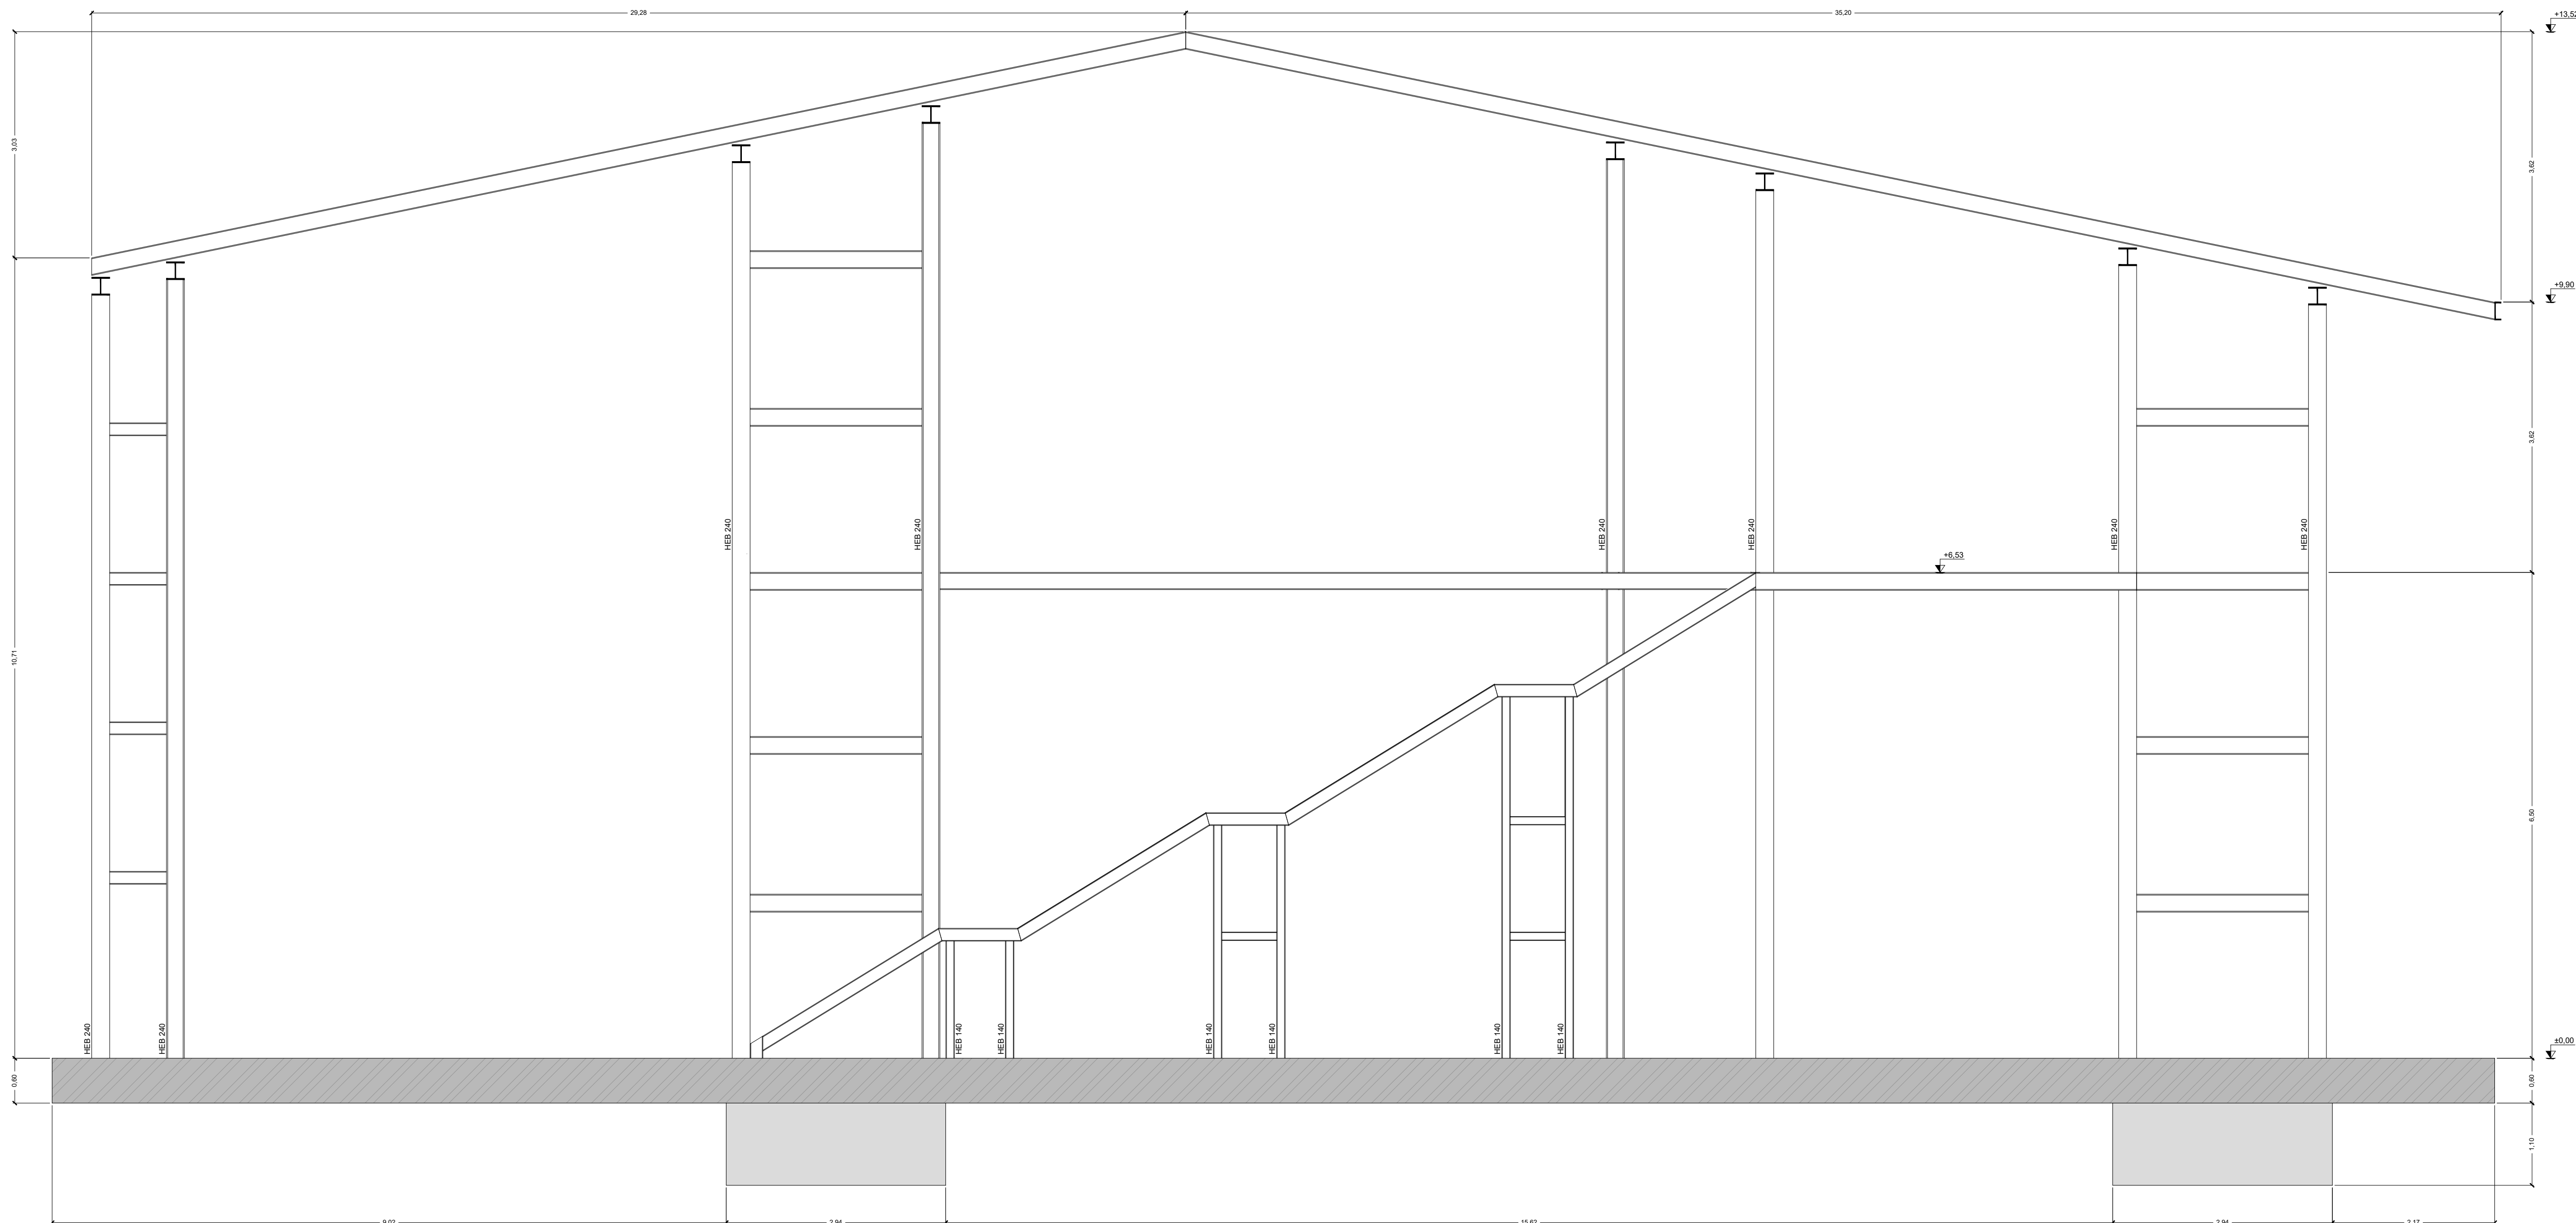


ΚΛΙΜΑΚΟΣΤΑΣΙΟ ΔΙΑΦΥΤΗΣ

ΤΟΜΗ Β-Β

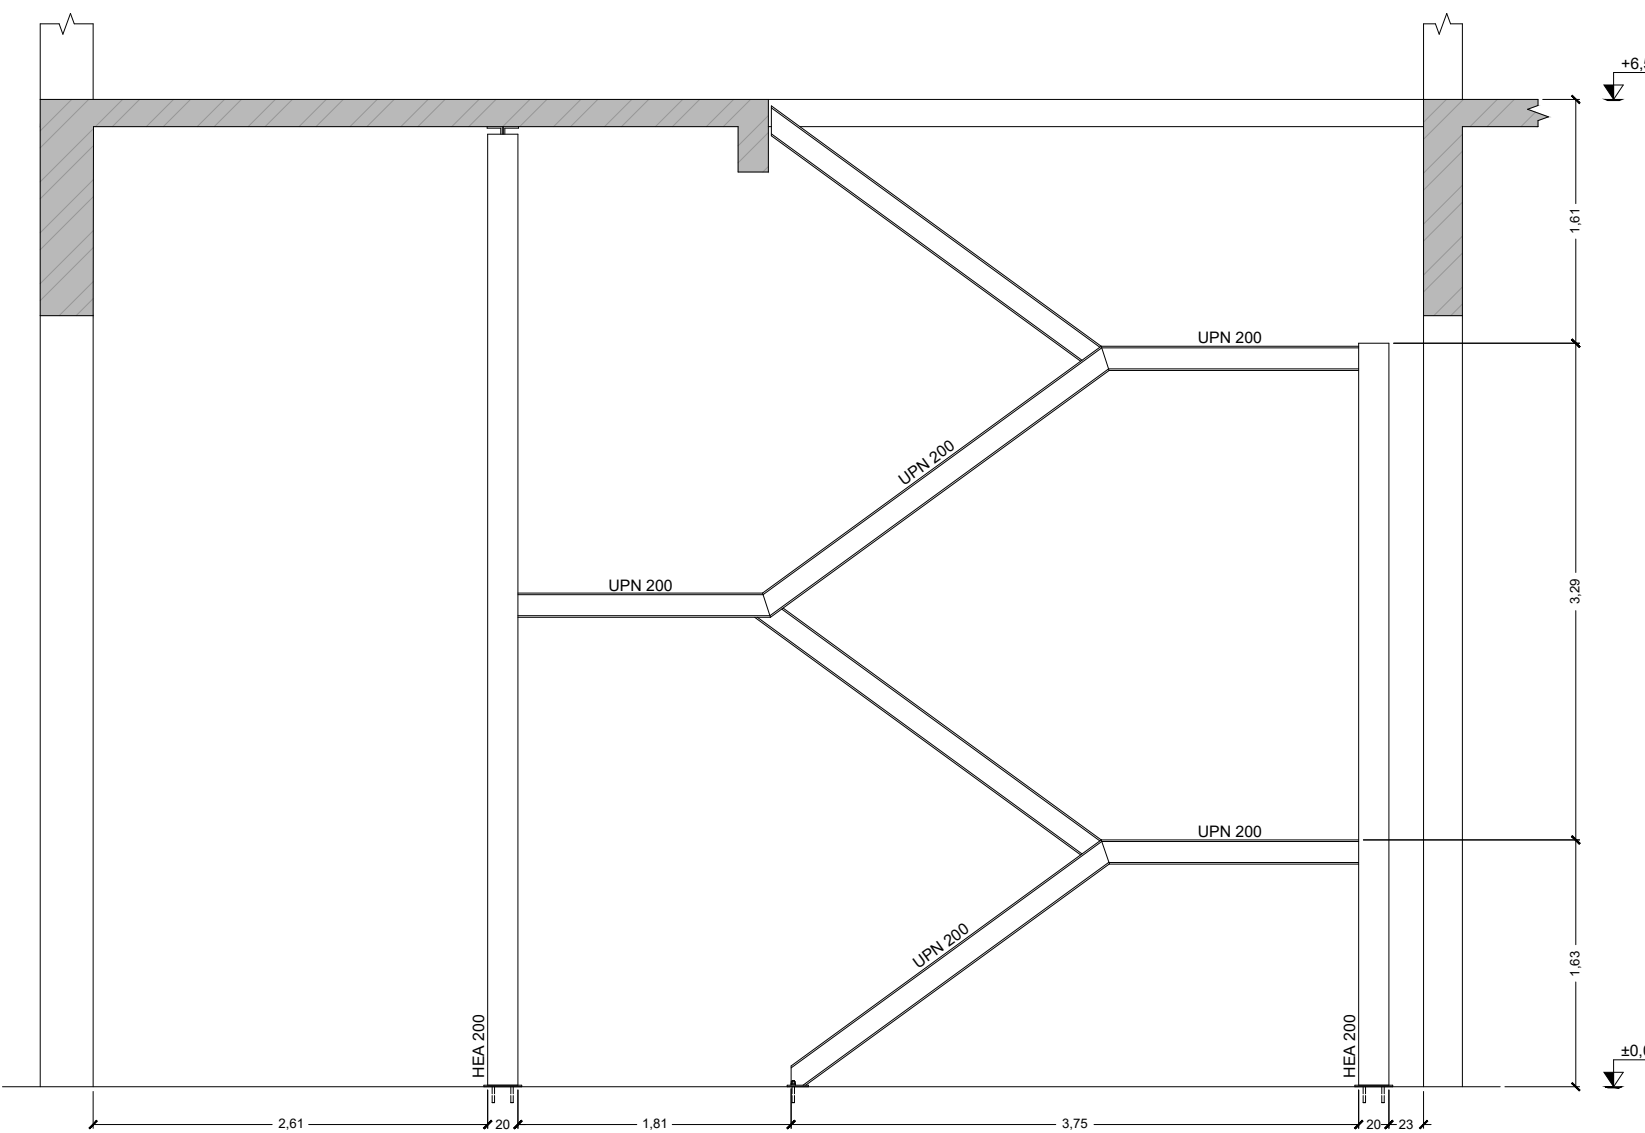

ΤΟΜΗ Γ-Γ

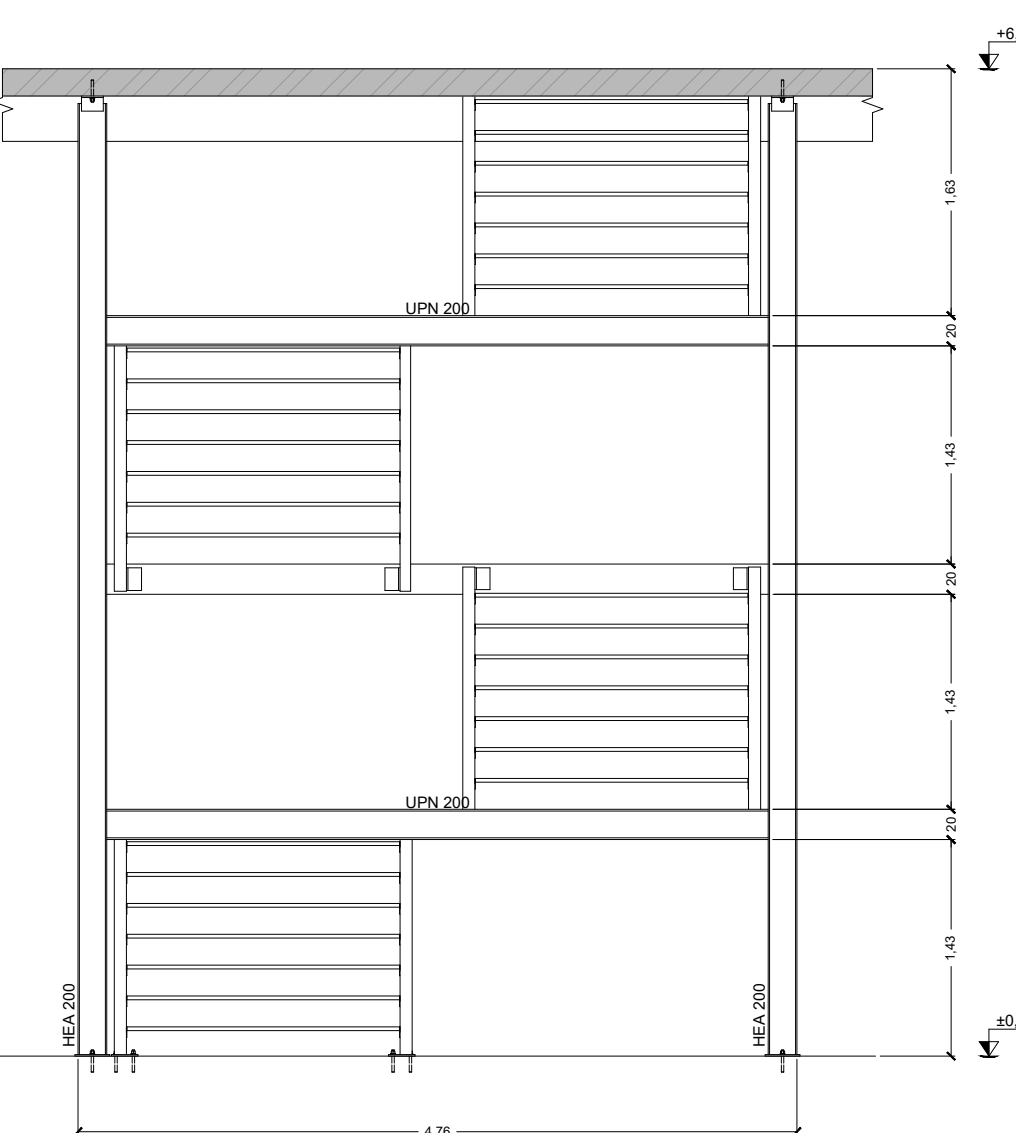

ΥΠΟΜΝΗΜΑ ΣΗΜΑΝΣΕΩΝ

- ΥΠΟΜΝΗΜΑ ΣΗΜΑΝΣΕΩΝ
- ΥΠΕΡΑΝΩΝ ΑΡΧΙΤΕΚΤΟΝΙΚΩΝ ΣΥΣΤΗΜΑΤΩΝ, ΒΑΣΕΙΣ ΑΡΧΙΤΕΚΤΟΝΙΚΩΝ
 - ΠΡΟΣΒΑΣΕΙΣ ΣΤΟ ΔΙΑΦΥΤΙΟ
 - ΣΥΣΤΗΜΑ ΑΡΧΙΤΕΚΤΟΝΙΚΩΝ

ΕΡΓΟ		ΔΙΑΜΟΡΦΩΣΗ ΚΑΙ ΟΡΓΑΝΩΣΗ ΛΕΙΤΟΥΡΓΙΑΣ ΕΡΓΑΣΤΗΡΙΟΥ ΠΙΣΤΩΝ ΑΝΤΙΓΡΑΦΩΝ, ΜΟΝΤΕΛΟΘΗΚΗΣ ΚΑΙ ΑΠΟΘΗΚΩΝ ΟΔΑΠ	
ΕΡΓΟΔΟΤΗΣ		ΟΔΑΠ	
ΘΕΣΗ		ΠΕΙΡΑΙΟΣ 260, ΔΗΜΟΣ ΝΙΚΑΙΑΣ / ΑΓΙΟΥ ΙΩΑΝΝΗ ΡΕΝΤΗ, Π.Ε. ΠΕΙΡΑΙΑ, ΠΕΡΙΦΕΡΕΙΑ ΑΤΤΙΚΗΣ	
ΣΤΑΔΙΟ ΜΕΛΕΤΗΣ		ΣΤΑΤΙΚΗ ΠΡΟΜΕΛΕΤΗ	
ΘΕΜΑ ΣΧΕΔΙΟΥ		ΙΣΟΓΕΙΟ ΤΜΗΜΑΤΩΝ Α1.β ΚΑΙ Α1.γ1-2 ΚΑΤΟΧΕΙΣ - ΤΟΜΕΣ	ΑΡΙΘΜΟΣ ΣΧΕΔΙΟΥ
ΚΛΙΜΑΚΑ 1:100 1:50			S3
			ΑΠΡΙΛΙΟΣ 2024
ΜΕΛΕΤΗΤΕΣ			
ΜΕΛΕΤΗ ΑΡΧΙΤΕΚΤΟΝΙΚΩΝ			
ΚΟΚΚΙΝΟΥ - ΚΟΥΡΚΟΥΛΑΣ ΑΡΧΙΤΕΚΤΟΝΕΣ & ΣΥΝΕΡΓΑΤΕΣ			
ΜΕΛΕΤΗΤΕΣ : ΜΑΡΙΑ ΚΟΚΚΙΝΟΥ - ΑΝΔΡΕΑΣ ΚΟΥΡΚΟΥΛΑΣ			
ΟΜΑΔΑ ΜΕΛΕΤΗΣ : ΝΙΚΟΛΑΟΣ ΤΑΣΙΤΑΡΗΣ ΗΛΙΑ ΠΑΝΤΟΠΟΥΛΟΥ ΝΙΚΟΛΑΟΣ ΤΑΣΙΤΑΡΗΣ			
ΜΕΛΕΤΗ ΣΤΑΤΙΚΩΝ			
ΓΕΩΡΓΙΟΣ ΠΑΝ. ΜΠΑΜΠΙΛΗΣ ΚΑΙ ΣΥΝΕΡΓΑΤΕΣ			
ΠΟΛΙΤΙΚΟΙ ΜΗΧΑΝΙΚΟΙ			
ΜΕΛΕΤΗ Η/Μ ΕΦΚΑΤΑΣΤΑΣΕΩΝ			
ΠΑΝΤΕΛΗΣ Η. ΑΡΓΥΡΟΣ ΜΗΧΑΝΟΛΟΓΟΣ ΗΛΕΚΤΡΙΣ ΜΗΧΗΚΟΣ			
ΟΜΑΔΑ ΜΕΛΕΤΗΣ : ΠΑΝΑΓΙΩΤΗΣ ΚΑΣΣΑΡΗΣ ΔΗΜΗΤΡΙΟΣ ΜΕΛΙΣΣΑΣ ΑΧΙΛΛΕΑΣ ΒΟΥΤΣΕΣ ΙΩΑΝΝΗΣ ΒΑΡΦΑΚ			
ΥΠΟΓΡΑΦΗ / ΣΦΡΑΓΙΔΑ			