



#### ΚΛΙΜΑΚΟΣΤΑΣΙΟ ΔΙΑΦΥΤΗΣ


##### ΤΟΜΗ Β-Β

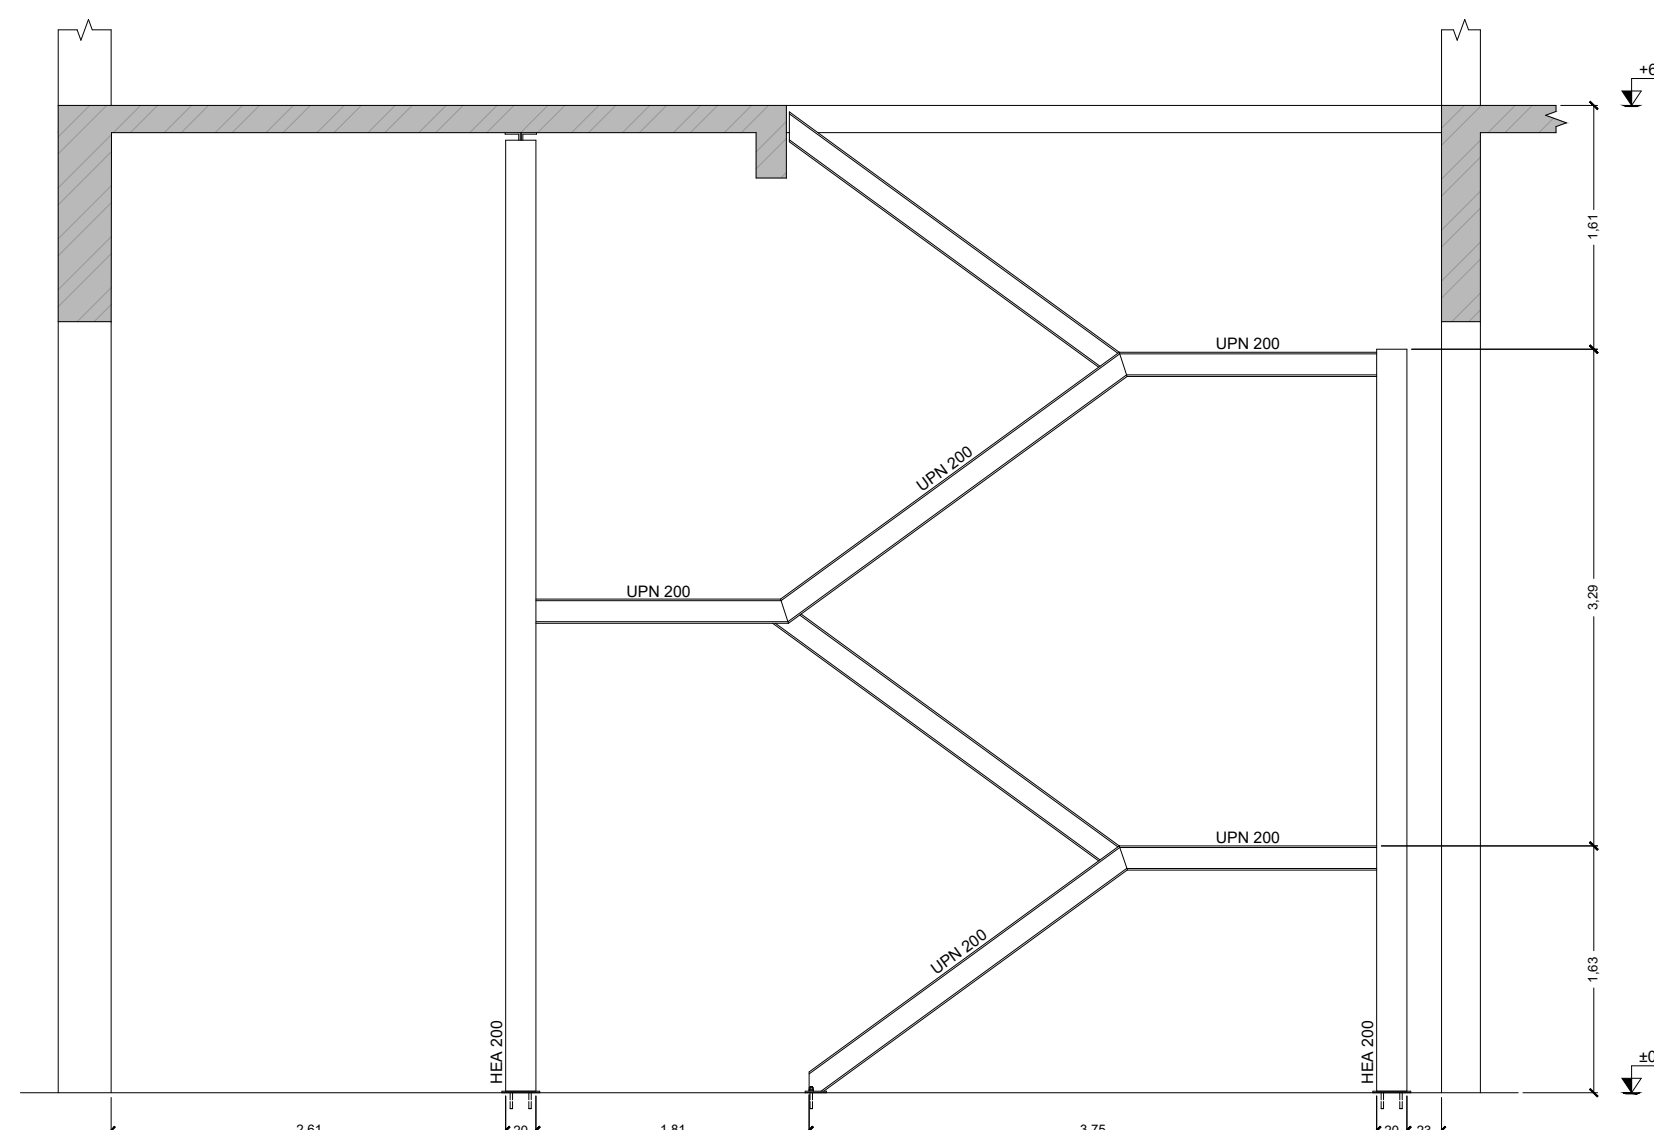

##### ΤΟΜΗ Γ-Γ

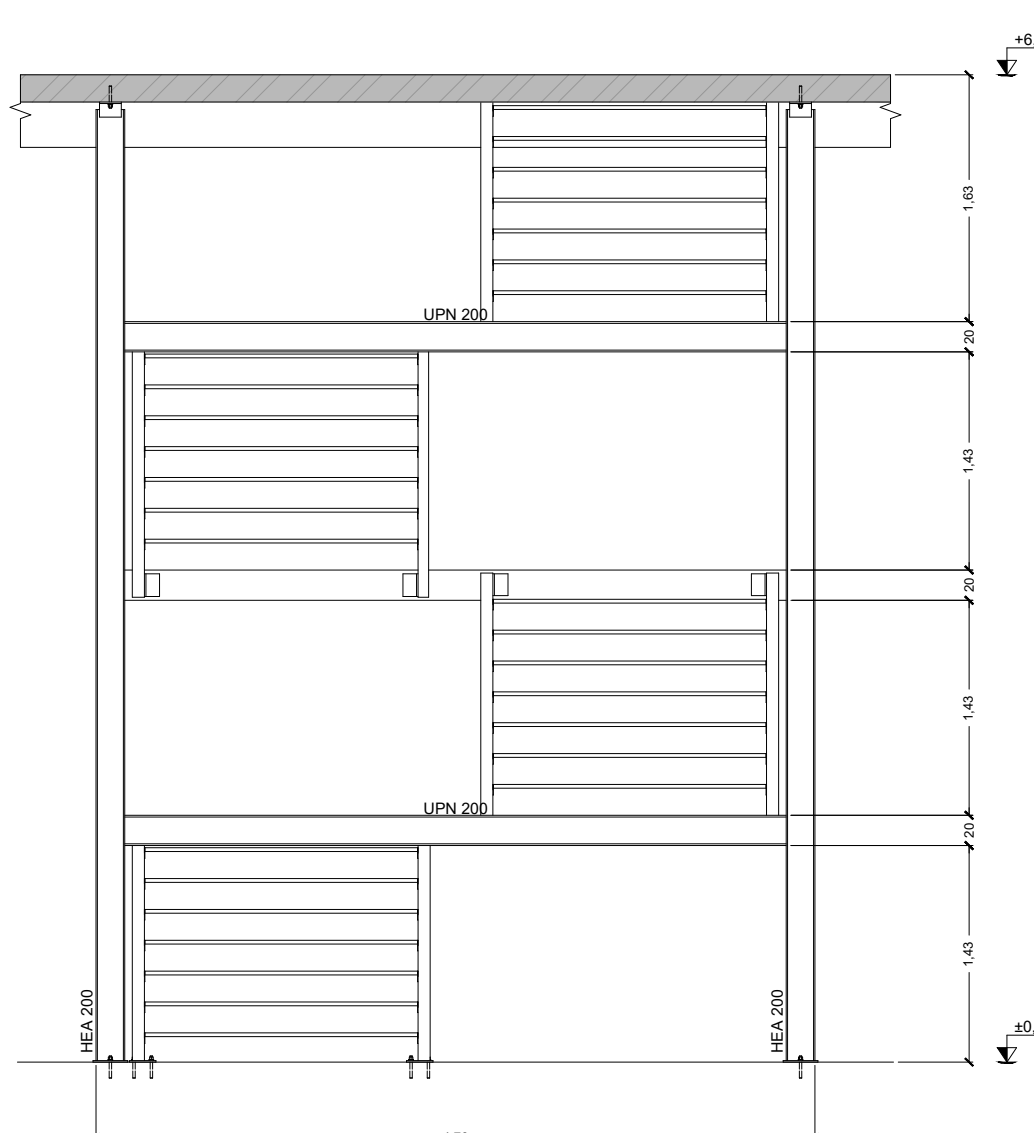

##### ΤΟΜΗ Α-Α

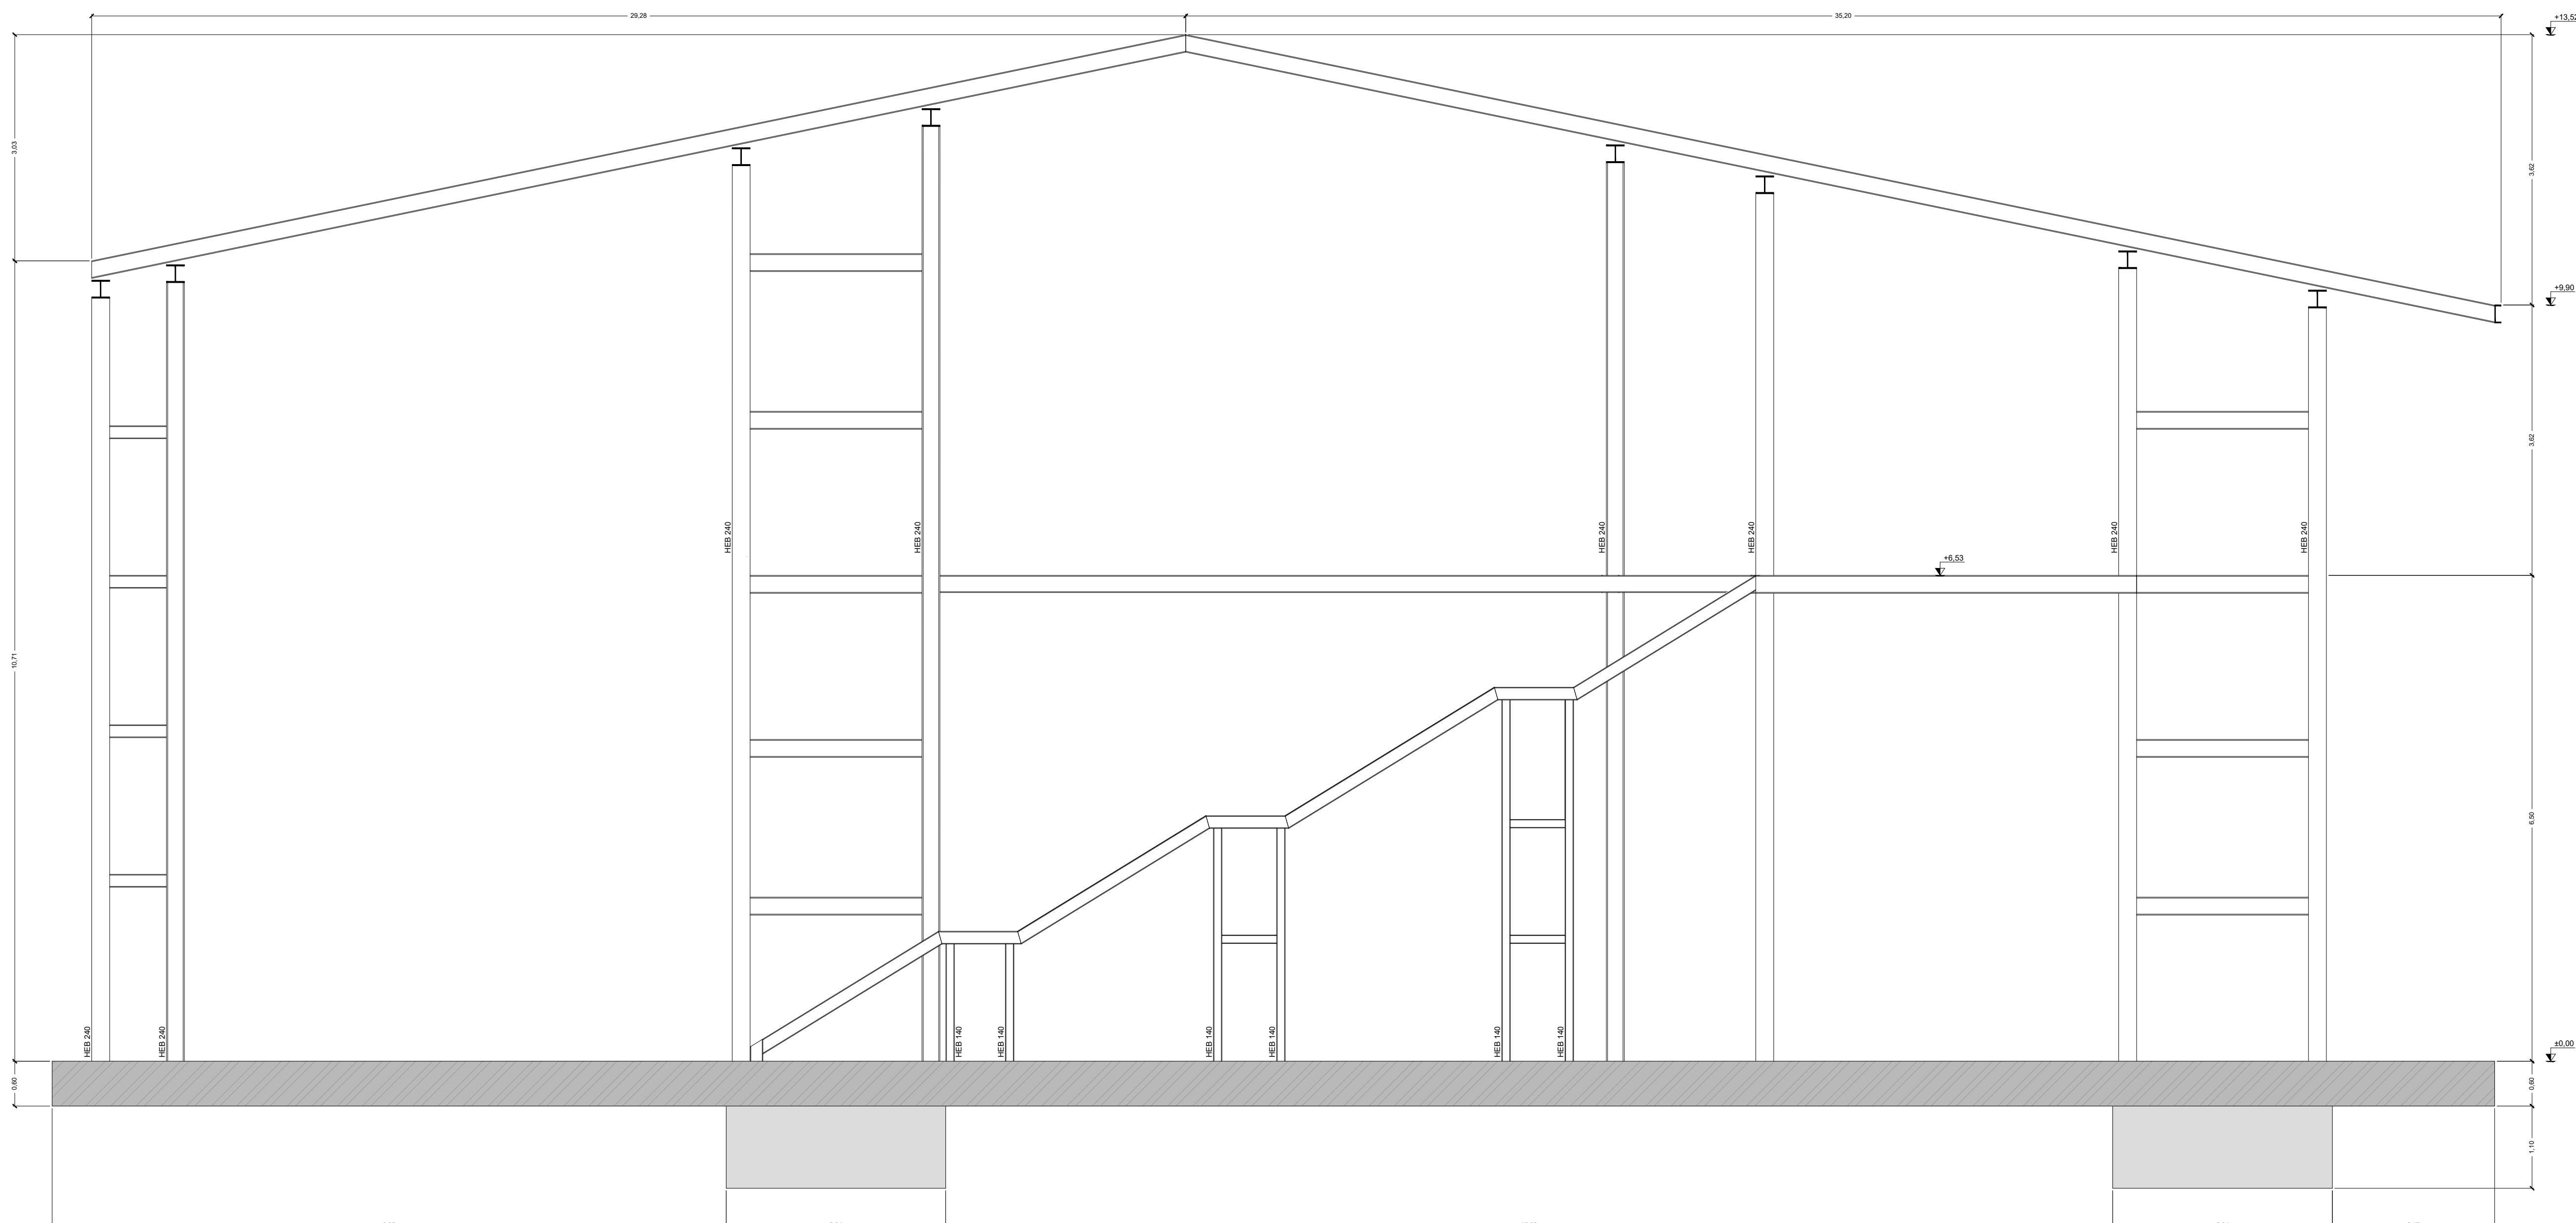

ΕΡΓΟ		ΔΙΑΜΟΡΦΩΣΗ ΚΑΙ ΟΡΓΑΝΩΣΗ ΛΕΙΤΟΥΡΓΙΑΣ ΕΡΓΑΣΤΗΡΙΟΥ ΠΙΣΤΩΝ ΑΝΤΙΓΡΑΦΩΝ, ΜΟΝΤΕΛΟΒΗΚΗΣ ΚΑΙ ΑΠΟΘΗΚΩΝ ΟΔΑΠ	
ΕΡΓΟΔΟΤΗΣ		ΟΔΑΠ	
ΘΕΣΗ		ΠΕΙΡΑΙΟΣ 260, ΔΗΜΟΣ ΝΙΚΑΙΑΣ / ΑΓΙΟΥ ΙΩΑΝΝΗ ΡΕΝΤΗ, Π.Ε. ΠΕΙΡΑΙΑ, ΠΕΡΙΦΕΡΕΙΑ ΑΤΤΙΚΗΣ	
ΣΤΑΔΙΟ ΜΕΛΕΤΗΣ		ΣΤΑΤΙΚΗ ΠΡΟΜΕΛΕΤΗ	
ΘΕΜΑ ΣΧΕΔΙΟΥ		ΟΡΟΦΟΣ ΤΜΗΜΑΤΩΝ Α1.β ΚΑΙ Α1.γ1-2 ΚΑΤΟΧΕΙΣ - ΤΟΜΕΣ	ΑΡΙΘΜΟΣ ΣΧΕΔΙΟΥ
ΚΛΙΜΑΚΑ 1:100 1:50			Σ4
			ΑΠΡΙΛΙΟΣ 2024
ΜΕΛΕΤΗΤΕΣ			
ΜΕΛΕΤΗ ΑΡΧΙΤΕΚΤΟΝΙΚΩΝ			
ΚΟΚΚΙΝΟΥ - ΚΟΥΡΚΟΥΛΑΣ     ΑΡΧΙΤΕΚΤΟΝΕΣ & ΣΥΝΕΡΓΑΤΕΣ			
ΜΕΛΕΤΗΤΕΣ     : ΜΑΡΙΑ ΚΟΚΚΙΝΟΥ - ΑΝΔΡΕΑΣ ΚΟΥΡΚΟΥΛΑΣ			
ΟΜΑΔΑ ΜΕΛΕΤΗΣ     : ΝΙΚΟΛΑΟΣ ΤΑΣΙΤΑΡΗΣ ΔΗΜ. ΚΟΥΤΣΟΥΡΛΟΥ ΝΙΚΟΛΑΟΣ ΠΑΥΛΙΔΗΜΑΤΑΣ			
ΜΕΛΕΤΗ ΣΤΑΤΙΚΩΝ			
ΓΕΩΡΓΙΟΣ ΠΑΝ. ΜΠΑΜΠΙΛΗΣ ΚΑΙ ΣΥΝΕΡΓΑΤΕΣ			
ΠΟΛΙΤΙΚΟΙ ΜΗΧΑΝΙΚΟΙ			
ΜΕΛΕΤΗ Η/Μ ΕΦΚΑΤΑΣΤΑΣΕΩΝ			
ΠΑΝΤΕΛΗΣ Η. ΑΡΓΥΡΟΣ     ΜΗΧΑΝΟΛΟΓΟΣ ΗΛΕΚΤΡΟΣ ΜΗΧΑΝΙΚΟΣ			
ΟΜΑΔΑ ΜΕΛΕΤΗΣ     : ΠΑΝΑΓΙΩΤΗΣ ΚΑΖΙΤΑΡΗΣ ΔΗΜΗΤΡΙΟΣ ΜΙΧΑΗΛ ΑΧΙΛΛΕΑΣ ΒΟΥΤΣΕΣ ΙΩΑΝΝΗΣ ΒΑΡΦΑΛ			
ΥΠΟΓΡΑΦΗ / ΣΦΡΑΓΙΔΑ			