



554

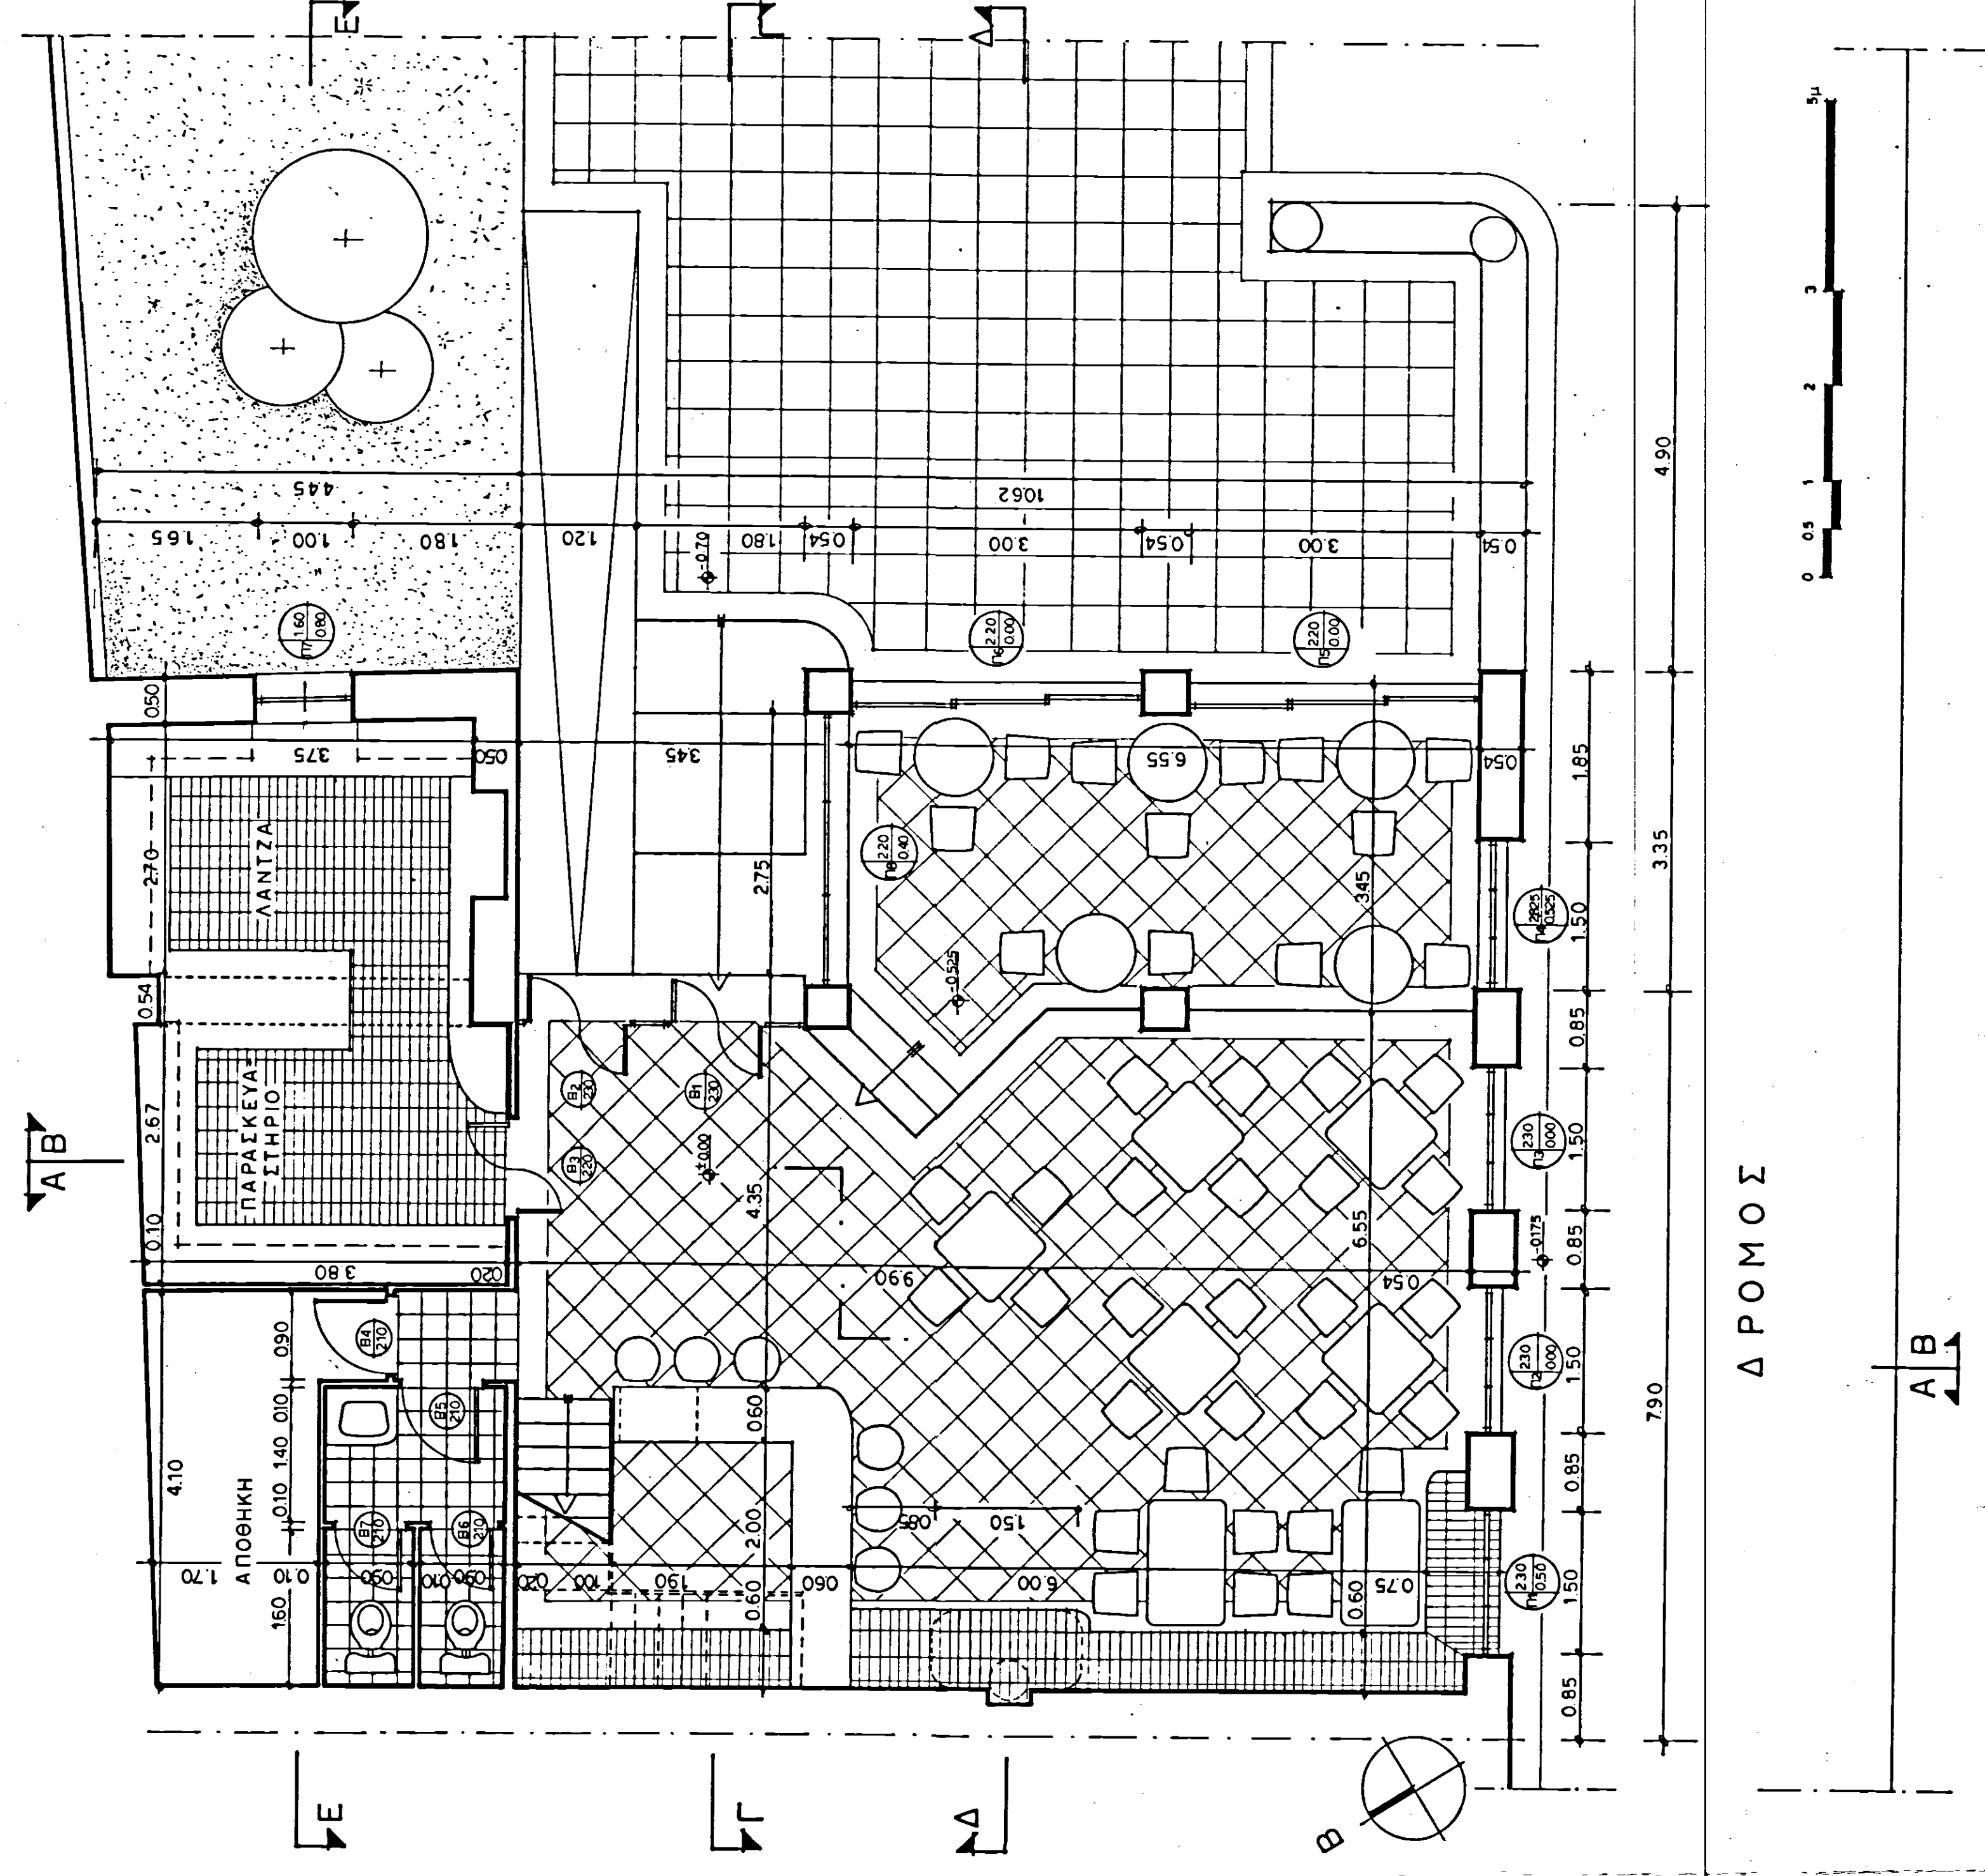

<b>γραφείο προγ/τικής συμβασης υπ.πο.-τα.πα.-δημου κερκυραιων</b>	
εργο: μετασκευη αποθηκης σε εστιατοριο	
θεση: παλαιο φρουριο κερκυρας	
μελετητης: δημητριος μπαλατσινος πολιτικός μηχαν. λεωνιδας στανελλος αρχιτεκτων μηχαν.	
	θεμα πινακα προταση κατοψη α' σταθμης
α/α πινακα	A11
κλίμακα: 1:50	χρονος: μαρτιος 1995
υπογραφη	σφραγιδα