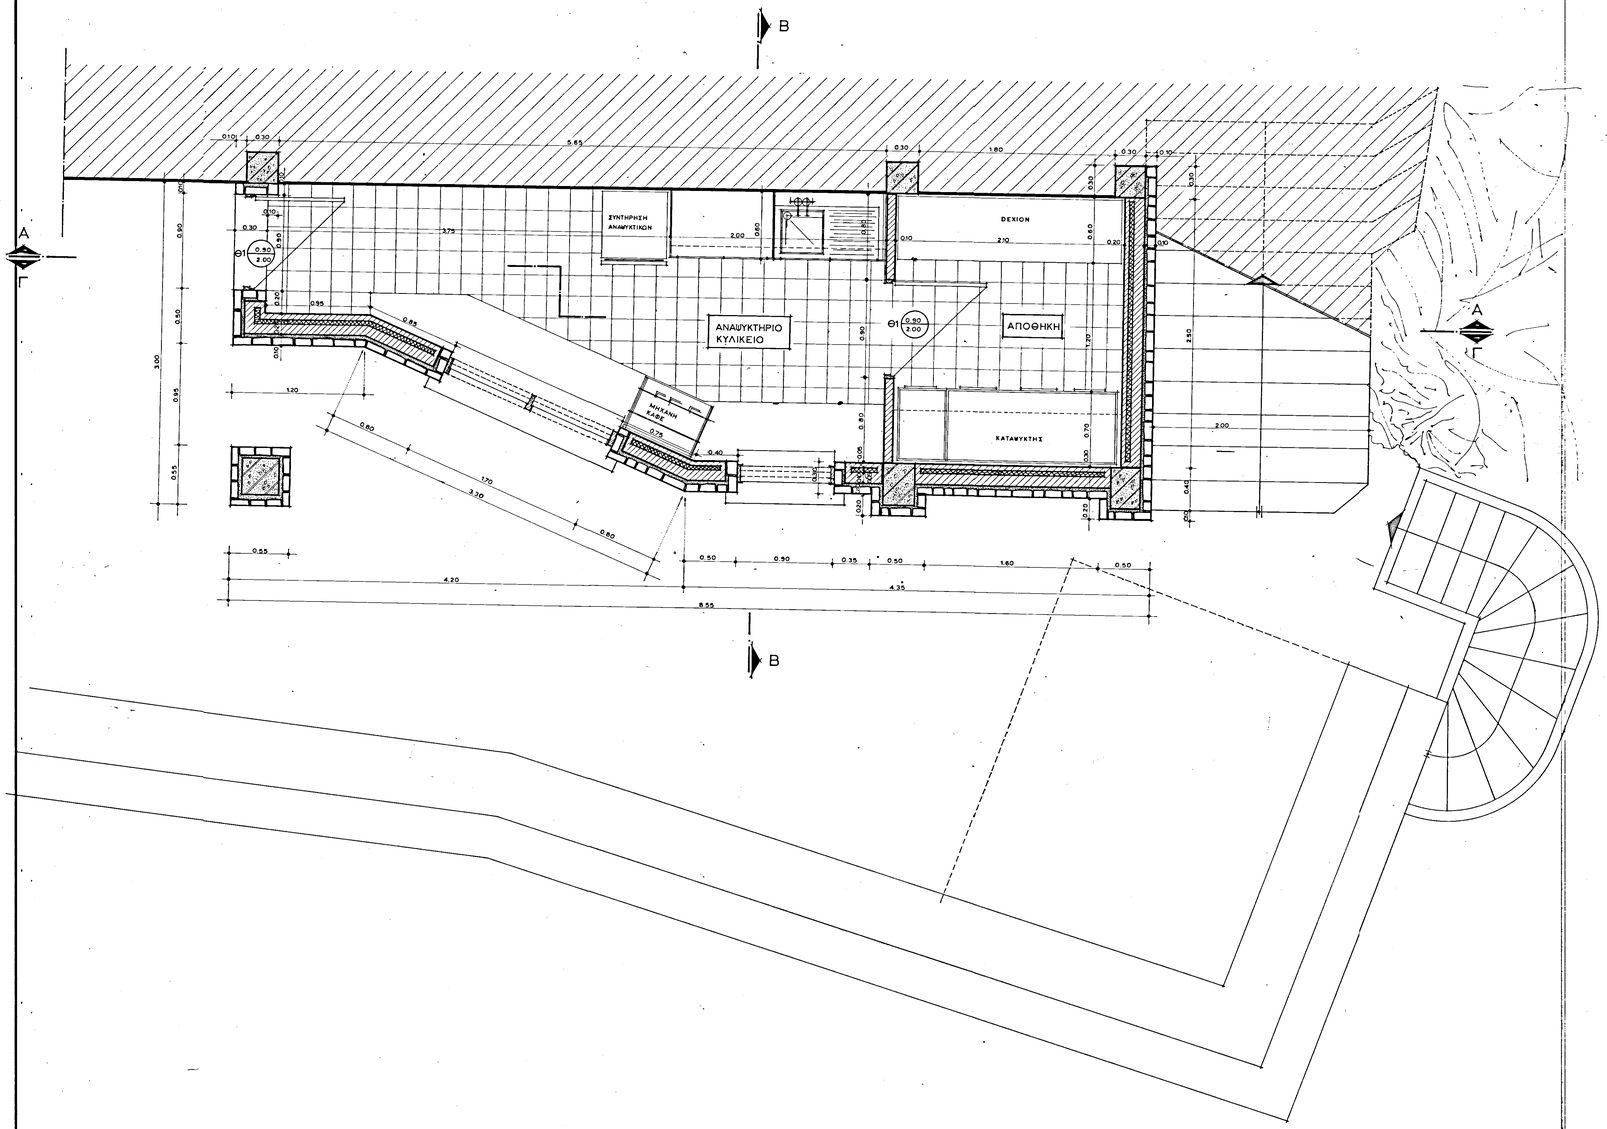

ΥΠΟΥΡΓΕΙΟ ΠΟΛΙΤΙΣΜΟΥ
ΤΑΜΕΙΟ ΑΡΧΑΙΟΛΟΓΙΚΩΝ ΠΟΡΩΝ ΚΑΙ ΑΠΑΛΛΟΤΡΙΩΣΕΩΝ
ΔΙΕΥΘΥΝΣΗ ΑΠΟΤΥΠΩΣΕΩΝ ΚΑΙ ΣΥΝΤΗΡΗΣΕΩΣ ΚΤΗΡΙΩΝ
ΤΜΗΜΑ ΜΕΛΕΤΩΝ ΚΑΙ ΣΥΝΤΗΡΗΣΕΩΣ ΚΤΗΡΙΩΝ

ΕΡΓΟ ΜΕΛΕΤΗ ΑΝΑΨΥΚΤΗΡΙΟΥ ΣΤΟΝ ΑΡΧΑΙΟΛΟΓΙΚΟ ΧΩΡΟ ΛΙΝΔΟΥ	ΤΟΠΟΣ ΡΟΔΟΣ

ΘΕΜΑ ΜΕΛΕΤΗΣ ΜΕΛΕΤΗ ΚΑΤΑΣΚΕΥΗ ΑΝΑΨΥΚΤΗΡΙΟΥ ΣΤΟΝ ΑΡΧΑΙΟΛΟΓΙΚΟ ΧΩΡΟ ΛΙΝΔΟΥ	ΑΡΙΘ. ΜΕΛΕΤΗΣ 479
ΣΤΑΔΙΟ ΕΚΠΟΝΗΣΗΣ ΜΕΛΕΤΗ ΕΦΑΡΜΟΓΗΣ	
ΚΑΤΗΓΟΡΙΑ ΜΕΛΕΤΗΣ	
ΣΧΕΔΙΟ ΚΛΙΜ. 1:20	ΑΡΙΘ. ΠΙΝΑΚΑ 7
	ΧΡΟΝ. ΠΕΡ. ΙΑΝΟΥΑΡΙΟΣ 1990

ΣΥΝΤΟΝΙΣΤΗΣ ΜΕΛΕΤΗΣ ΙΦΙΓΕΝΕΙΑ ΓΕΩΡΓΟΠΟΥΛΟΥ – ΝΤΑΜΙΚΟ

ΜΕΛΕΤΗΤΕΣ

ΑΡΧ/ΚΗΣ ΜΕΛΕΤΗΣ ΓΡΗΓΟΡΟΠΟΥΛΟΣ ΦΑΝ.	ΕΓΚΑΤΑΣΤΑΣΕΩΝ ΚΟΥΣΙΟΡΗΣ ΠΑΝ.
ΘΕΡΟΝΤΑ ΟΡΓΑΝΙΣΜΟΥ ΚΟΤΣΟΠΟΥΛΟΥ ΕΛΛΗ	ΗΛ/ΤΥΩΝ ΚΟΥΣΙΟΡΗΣ ΠΑΝ.
ΕΙΔΙΚΩΝ ΚΑΤΑΣΚΕΥΩΝ	ΘΕΡΜΟΜΟΝΩΣΕΗΣ
ΕΩΤ. ΧΩΡΩΝ ΓΡΗΓΟΡΟΠΟΥΛΟΣ ΦΑΝ.	ΠΥΡΑΝΤΟΧΗΣ
ΠΕΡΙΒΑΛΛΟΝΤΟΣ	ΙΚΡΙΣΜΑΤΩΝ
ΑΡΧ/ΚΗΣ ΑΠΟΤΥΠΩΣΗΣ ΓΡΗΓΟΡΟΠΟΥΛΟΣ ΦΑΝ.	ΜΕΤΡΩΝ ΑΣΦΑΛΕΙΑΣ
ΤΟΠΟΓΡΑΦΗΣΗΣ	ΠΡΟΔΙΑΓΡΑΦΩΝ

ΣΧΕΔΙΑΣΤΙΚΗ ΠΑΡΟΥΣΙΑΣΗ ΕΛΕΝΗ ΧΑΡΔΑΡΗ

ΘΕΩΡΗΣΗ